


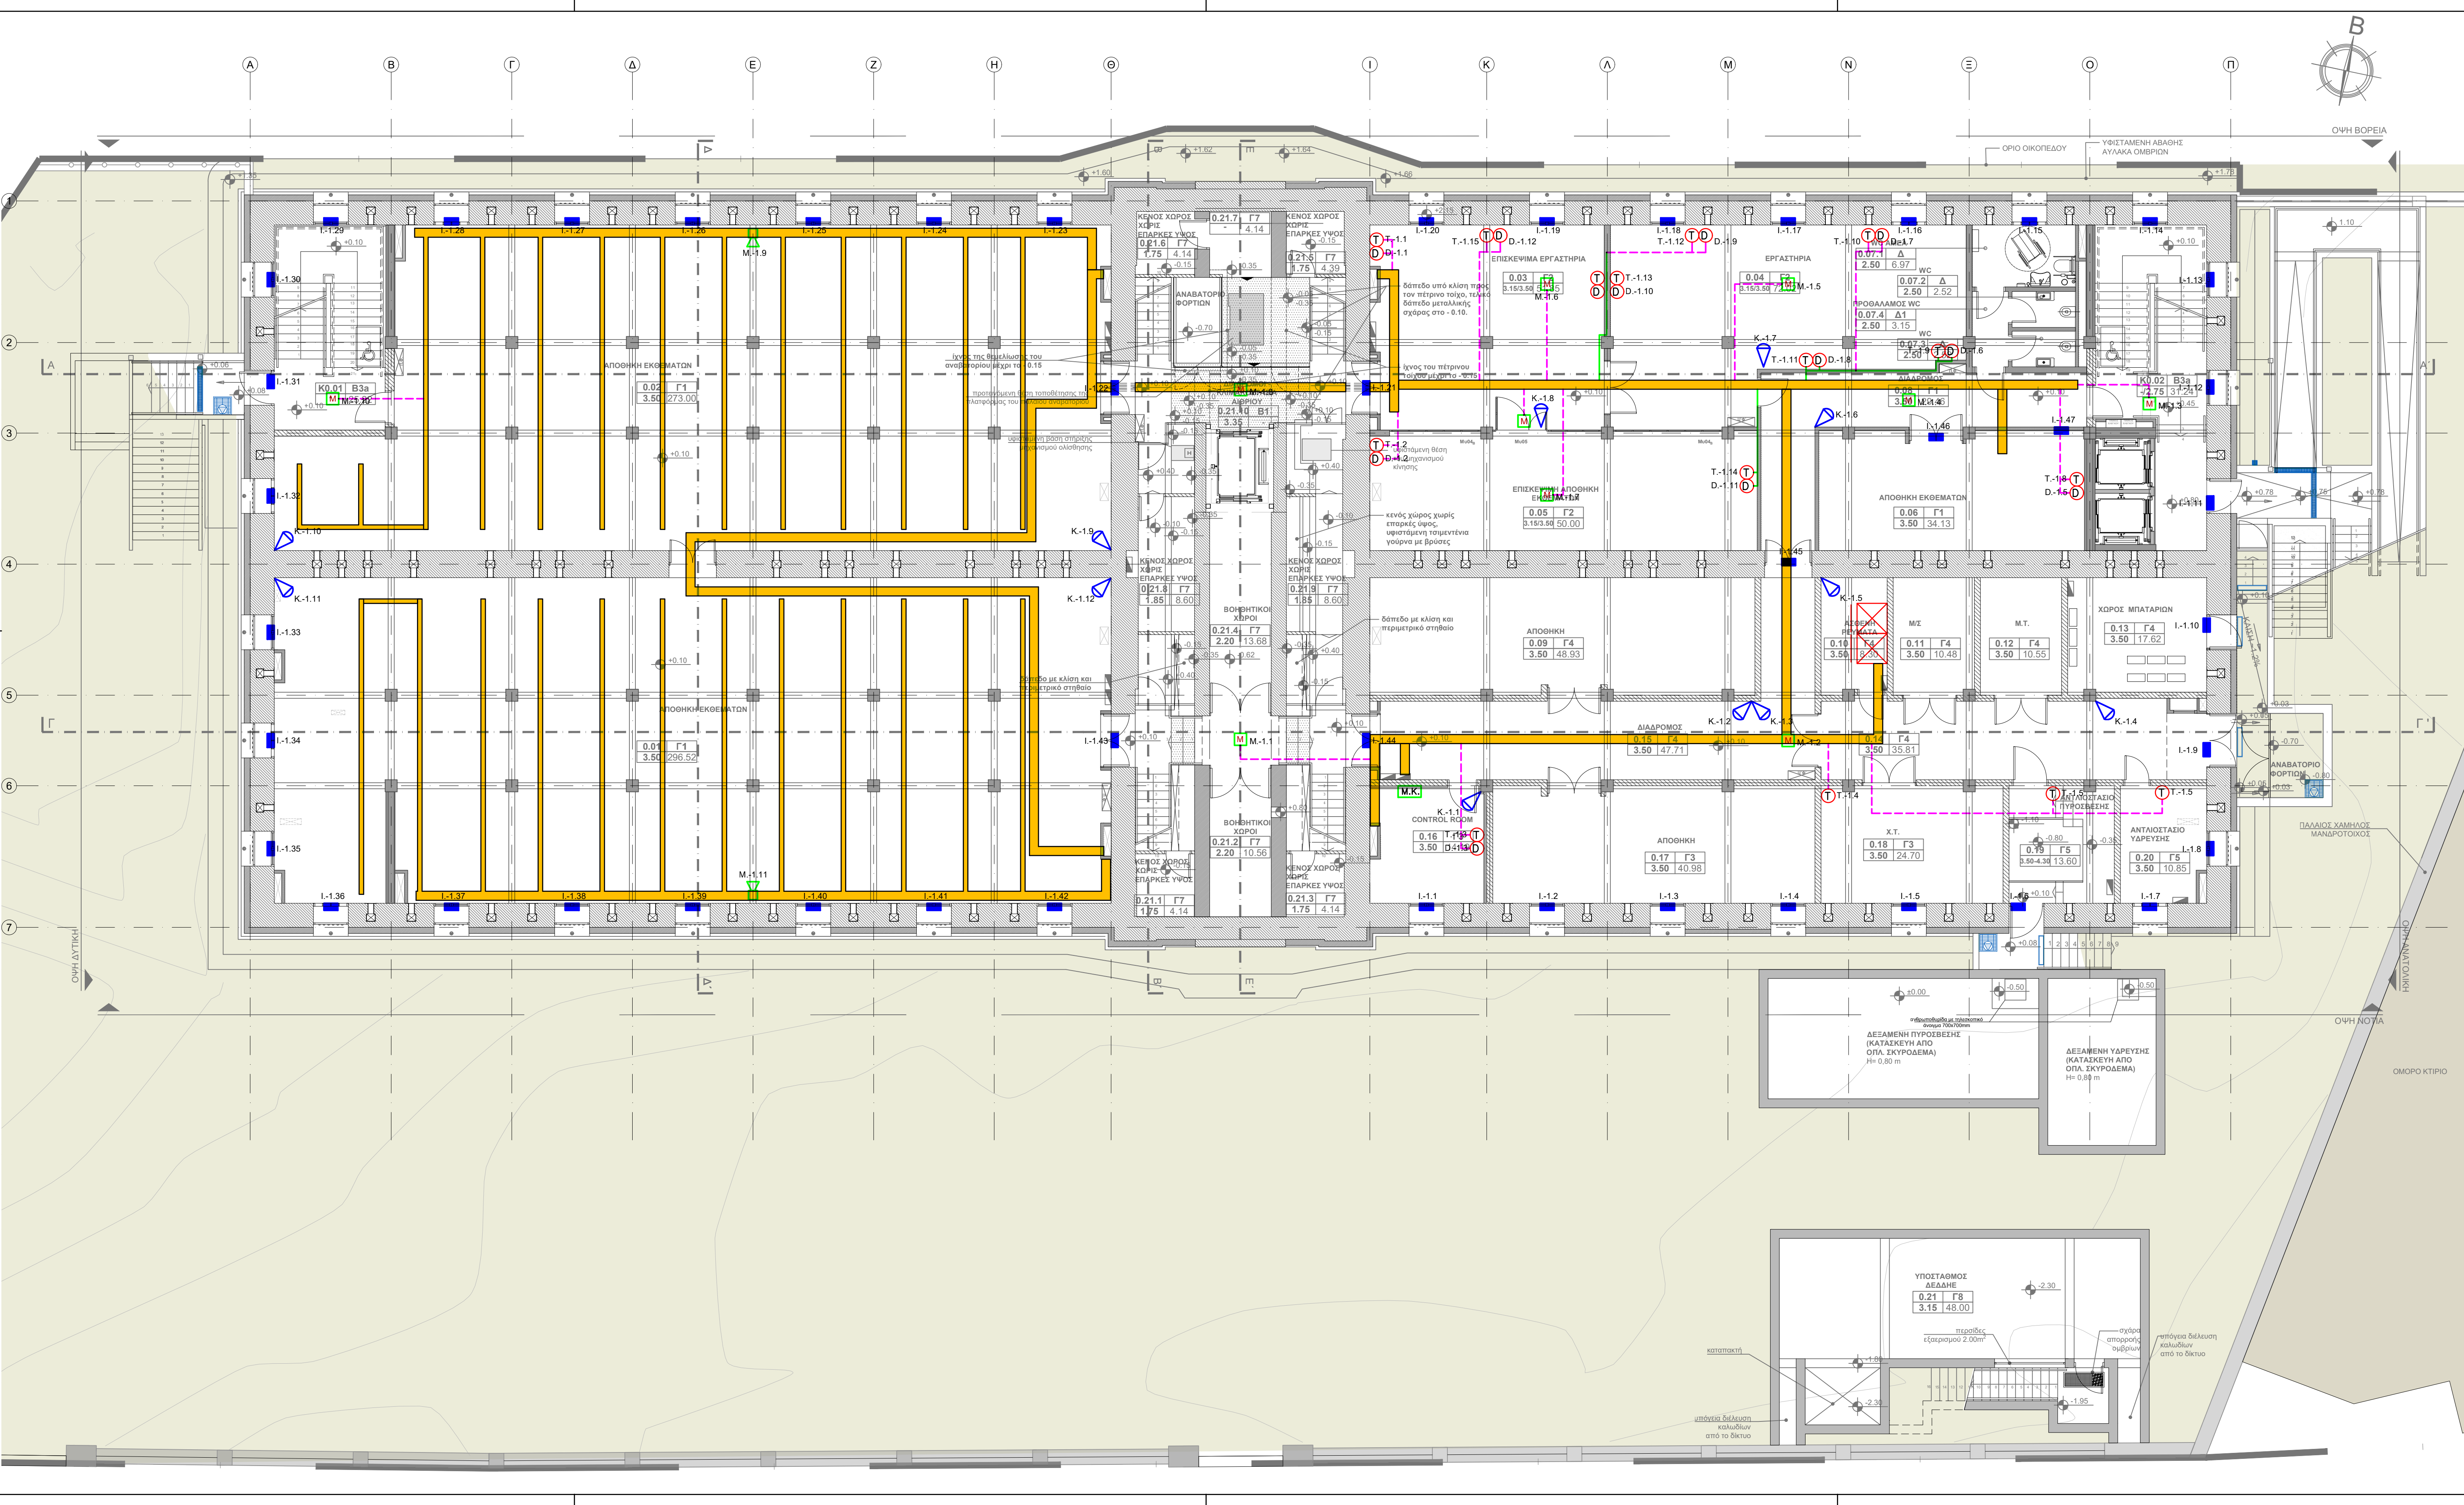

ΥΠΟΜΝΗΜΑ	
	ΚΑΛΩΔΙΟ UTP 4" CAT6A ΕΓΚΑΤΑΣΤΑΣΗΣ ΤΗΛΕΦΩΝΩΝ-DATA
	ΛΗΨΗ ΤΗΛΕΦΩΝΟΥ
	ΛΗΨΗ DATA
	ΤΗΛΕΦΩΝΙΚΟ ΚΕΝΤΡΟ
	ΚΕΝΤΡΙΚΟΣ ΚΑΤΑΝΕΜΗΤΗΣ ΤΗΛΕΦΩΝΩΝ-DATA
	ΚΑΛΩΔΙΟ NYM 2x1.5mm² ΜΕΓΑΦΩΝΙΚΗΣ ΕΓΚΑΤΑΣΤΑΣΗΣ
	ΜΕΓΑΦΩΝΟ ΕΠΙΤΟΙΧΙΟ 8W
	ΜΕΓΑΦΩΝΙΚΟ ΚΕΝΤΡΟ
	ΜΕΓΑΦΩΝΟ ΕΠΙΤΟΙΧΙΟ 30W ΤΥΠΟΥ ΚΟΡΝΑΣ
	ΗΧΟΣΤΗΝ ΔΑΠΕΔΟΥ 50W
	ΚΑΛΩΔΙΟΣ ΣΥΝΑΓΕΡΜΟΥ ΑΝΑΛΟΓΟ ΜΕ ΤΟΝ ΕΞΟΠΛΙΣΜΟ
	ΕΞΟΤΕΡΙΚΗ ΣΕΙΡΗΝΑ ΣΥΝΑΓΕΡΜΟΥ ΜΕ ΕΠΑΝΑΛΗΠΤΙΚΟ ΦΑΝΟ
	ΠΛΗΚΤΡΟΛΟΓΙΟ ΣΥΝΑΓΕΡΜΟΥ (NYLHY 4x1.5mm²)
	ΠΙΝΑΚΑΣ ΣΥΝΑΓΕΡΜΟΥ ΕΝΑΝΤΙ ΚΛΟΠΗΣ
	ΜΑΓΝΗΤΙΚΗ ΕΠΛΗΝ
	ΑΝΙΧΝΕΥΤΗΣ ΚΙΝΗΣΗΣ
	ΛΗΨΗ TV ΣΕ ΒΡΑΧΙΟΝΑ
	ΔΙΑΝΕΜΗΤΗΣ ΣΗΜΑΤΟΣ
	ΔΙΑΚΛΑΔΩΤΗΡΑΣ ΣΗΜΑΤΟΣ
	ΟΜΟΛΟΓΩΝΙΚΟ ΚΑΛΩΔΙΟ RG59
	ΚΑΜΕΡΑ CCTV ΕΞΟΤΕΡΙΚΟΥ ΧΩΡΟΥ
	ΚΑΜΕΡΑ CCTV ΕΣΩΤΕΡΙΚΟΥ ΧΩΡΟΥ
	ΠΙΝΑΚΑΣ CCTV
	ΑΠΟΜΑΚΡΥΣΜΕΝΟ ΚΕΝΤΡΟ ΕΛΕΓΧΟΥ

04	08.12.2025	Α. ΖΕΪΤΑΝ Δ. ΡΟΚΟΜΑΖ Β. ΔΗΜΗΤΡΟΠΟΥΛΟΥ Γ. ΜΠΑΛΑΝΑ Ε. ΒΡΕΤΤΟΥ	Σ. ΝΙΚΟΛΟΠΟΥΛΟΥ Ε. ΛΑΒΑΖΟΥ	Α. ΖΕΪΤΑΝ	ΕΠΑΝΥΠΟΒΟΛΗ ΜΕΛΕΤΗΣ ΕΦΑΡΜΟΓΗΣ ΥΣΤΕΡΑ ΑΠΟ ΠΑΡΑΤΗΡΗΣΕΙΣ ΤΗΣ ΥΠΗΡΕΣΙΑΣ
03	07.11.2025	Α. ΖΕΪΤΑΝ Δ. ΡΟΚΟΜΑΖ Β. ΔΗΜΗΤΡΟΠΟΥΛΟΥ Γ. ΜΠΑΛΑΝΑ Ε. ΒΡΕΤΤΟΥ	Σ. ΝΙΚΟΛΟΠΟΥΛΟΥ Ε. ΛΑΒΑΖΟΥ	Α. ΖΕΪΤΑΝ	ΕΠΑΝΥΠΟΒΟΛΗ ΜΕΛΕΤΗΣ ΕΦΑΡΜΟΓΗΣ ΥΣΤΕΡΑ ΑΠΟ ΠΑΡΑΤΗΡΗΣΕΙΣ ΤΗΣ ΥΠΗΡΕΣΙΑΣ
02	06.07.2025	Α. ΖΕΪΤΑΝ Δ. ΡΟΚΟΜΑΖ Β. ΔΗΜΗΤΡΟΠΟΥΛΟΥ Γ. ΜΠΑΛΑΝΑ Ε. ΒΡΕΤΤΟΥ	Σ. ΝΙΚΟΛΟΠΟΥΛΟΥ Ε. ΛΑΒΑΖΟΥ	Α. ΖΕΪΤΑΝ	ΥΠΟΒΟΛΗ ΜΕΛΕΤΗΣ ΕΦΑΡΜΟΓΗΣ
01	06.06.2025	Α. ΖΕΪΤΑΝ Δ. ΡΟΚΟΜΑΖ Β. ΔΗΜΗΤΡΟΠΟΥΛΟΥ Γ. ΜΠΑΛΑΝΑ Ε. ΒΡΕΤΤΟΥ	Σ. ΝΙΚΟΛΟΠΟΥΛΟΥ Ε. ΛΑΒΑΖΟΥ	Α. ΖΕΪΤΑΝ	ΥΠΟΒΟΛΗ ΜΕΛΕΤΗΣ ΕΦΑΡΜΟΓΗΣ
ΕΚΔΟΣΗ	ΗΜΕΡΟΜΗΝΙΑ	ΜΕΛΕΤΗ	ΣΧΕΔΙΑΣΗ	ΕΛΕΓΧΟΣ	ΠΑΡΑΤΗΡΗΣΕΙΣ
ΥΠΟΥΡΓΕΙΟ ΠΟΛΙΤΙΣΜΟΥ (ΥΠΠΟ)					
ΕΡΓΟΔΟΤΗΣ :					
ΔΙΕΥΘΥΝΣΗ ΜΕΛΕΤΩΝ ΚΑΙ ΕΚΤΕΛΕΣΗΣ ΕΡΓΩΝ ΜΟΥΣΕΙΩΝ ΚΑΙ ΠΟΛΙΤΙΣΤΙΚΩΝ ΚΤΙΡΙΩΝ (ΔΜΕΕΜΠΚ)					

ΕΛΛΗΝΙΚΗ ΔΗΜΟΚΡΑΤΙΑ
Υπουργείο Πολιτισμού

ΗΛΕΚΤΡΟΜΗΧΑΝΟΛΟΓΙΚΗ ΜΕΛΕΤΗ

Γ' ΣΤΑΔΙΟ : ΜΕΛΕΤΗ ΕΦΑΡΜΟΓΗΣ

ΘΕΜΑ:	ΚΑΤΟΨΗ ΥΠΟΓΕΙΟΥ (+0.10) (Υποβαθμισμένο Ισόγειο) ΑΣΘΕΝΗ ΡΕΥΜΑΤΑ	ΙΟΥΝΙΟΣ 2025
ΚΑΙΜΑΚΑ 1:100		
ΑΡ. ΣΧΕΔΙΟΥ	AP-01	

ΜΕΛΕΤΗΤΕΣ:
ΕΛΙΚΗ ΑΡΧΙΤΕΚΤΟΝΙΚΗ ΜΕΛΕΤΗ: ΒΕΤΑΡΙΛΑΝ
ΣΤΑΤΙΚΗ ΜΕΛΕΤΗ: ΛΟΝΤΟΣ ΚΑΙ ΣΥΝΕΡΓΑΤΕΣ Ε.Π.Ε.
ΜΕΛΕΤΗ ΝΗ ΕΓΚΑΤΑΣΤΑΣΕΩΝ: ΠΡΟΤΟΝ ΜΕΛΕΤΗΤΙΚΗ Ε.Π.Ε.
ΓΕΩΤΕΧΝΙΚΗ ΜΕΛΕΤΗ ΚΑΙ ΕΡΕΥΝΑ: ΔΗΜΗΤΡΙΟΣ ΑΡΓΥΡΙΟΥ και ΚΟΝΙΝΟΥ

ΑΡΙΣΤΟΤΕΛΕΙΟ 1, ΑΘΗΝΑ 10676, ΤΗΛ: 210-7230196, FAX: 210-7230668, betaplan@betaplan.gr

ΚΛΕΙΔΑ - ΒΟΡΡΑΣ

ΥΠΟΓΡΑΦΗ ΚΑΙ ΣΤΡΑΓΙΛΑ ΜΕΛΕΤΗΤΗ
ΑΝΤΩΝΙΟΣ ΖΕΪΤΑΝ
08.12.2025 10:58
ΘΕΩΡΗΣΗ