


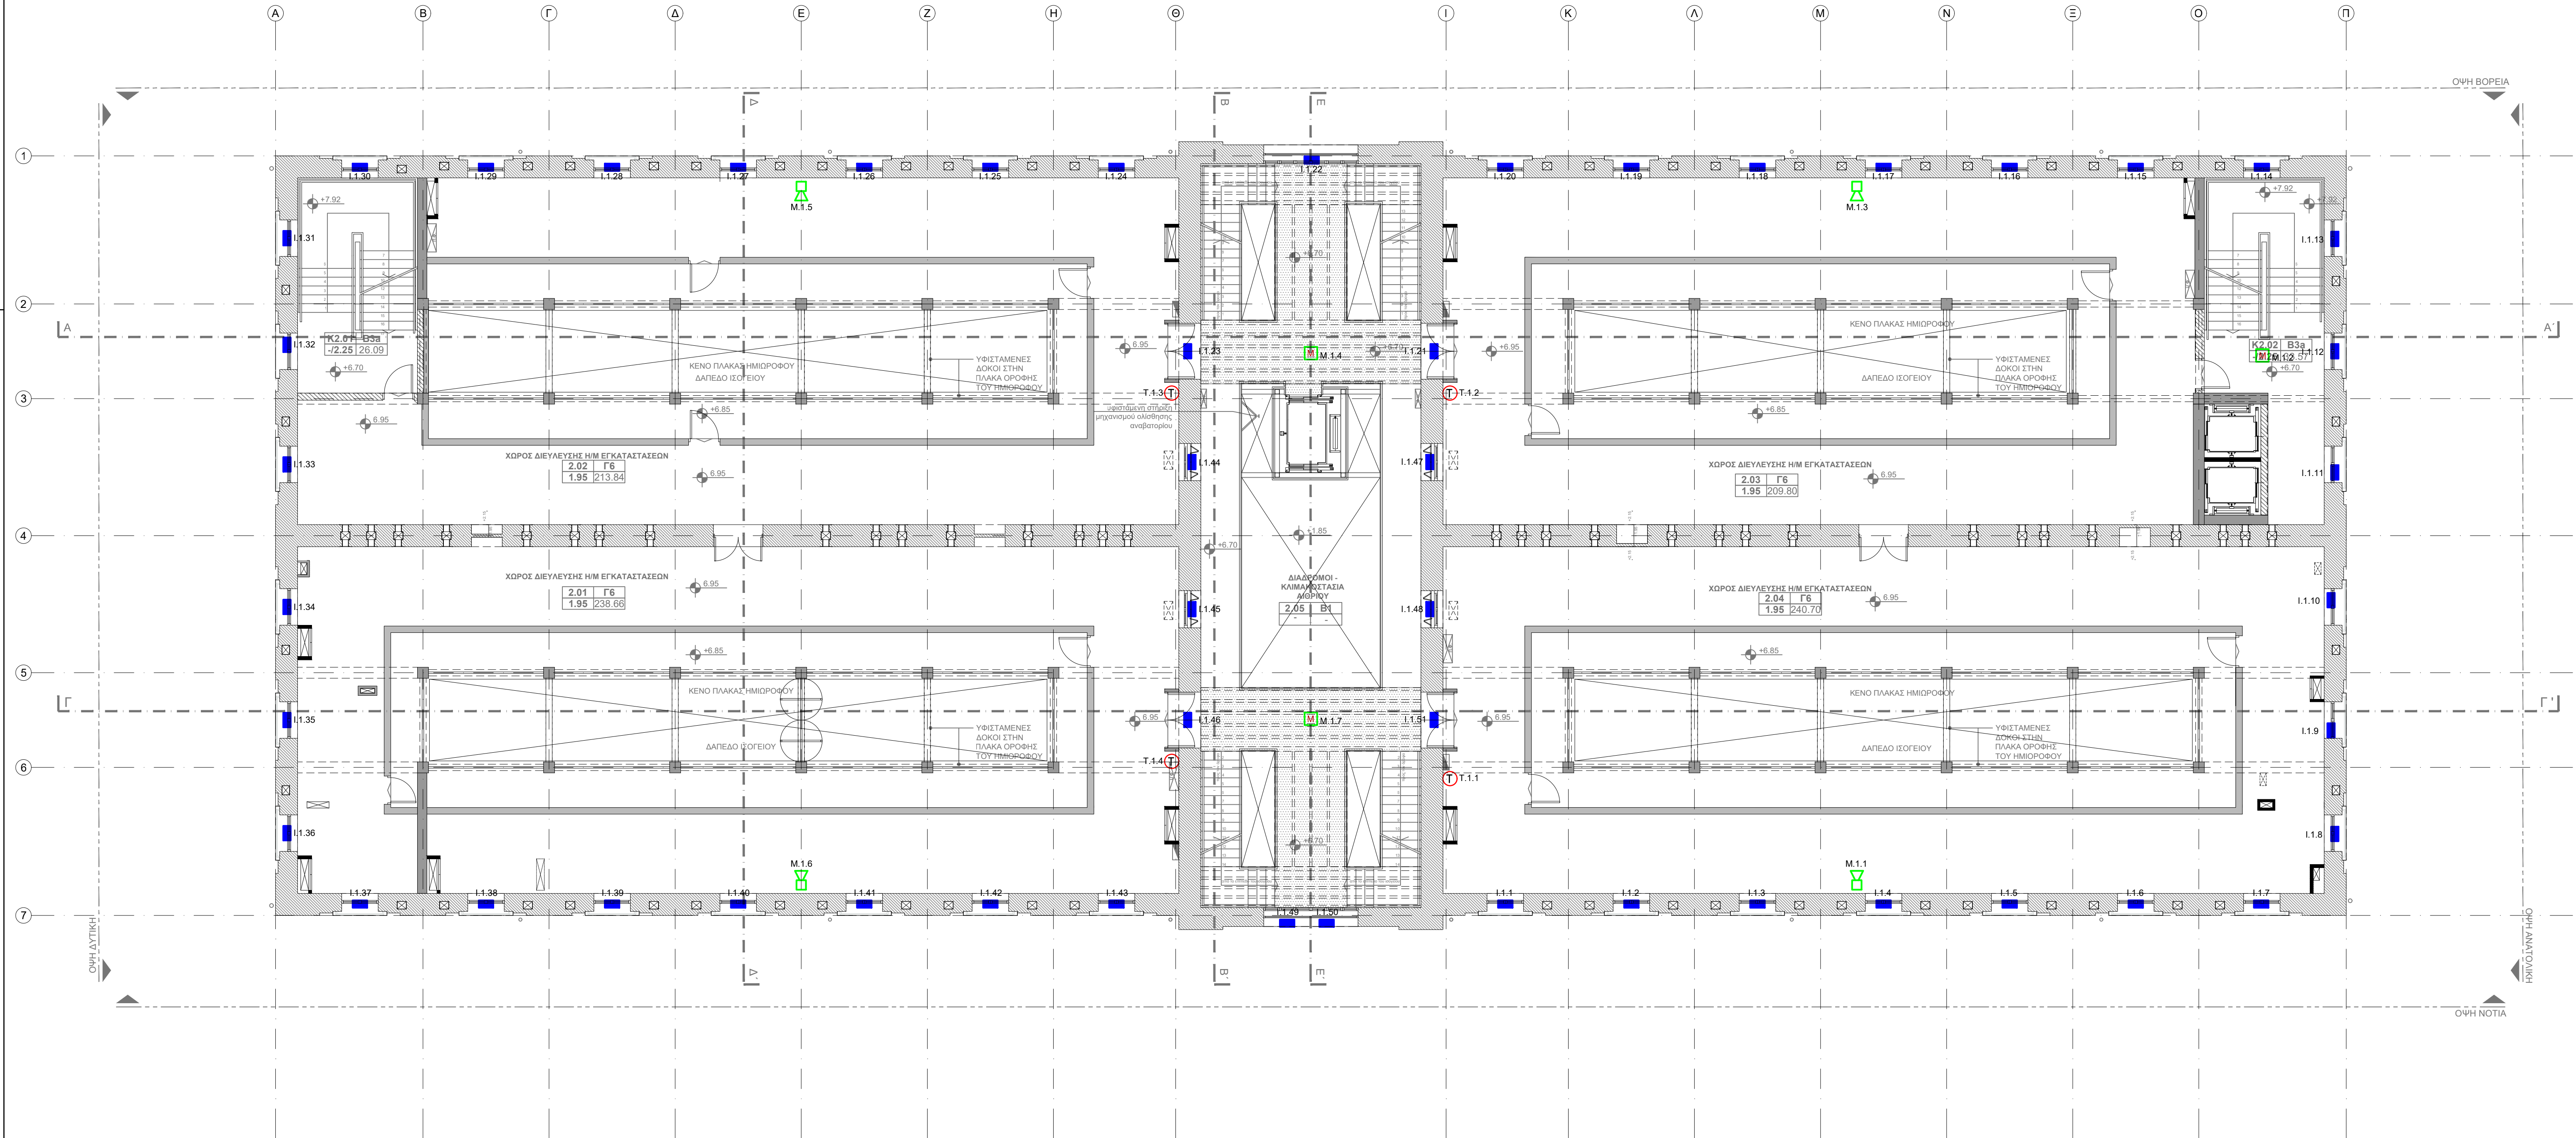

ΥΠΟΜΝΗΜΑ	
	ΚΑΛΩΔΙΟ UTP 4* CAT6 ΕΓΚΑΤΑΣΤΑΣΗΣ ΤΗΛΕΦΩΝΩΝ-DATA
	ΛΗΨΗ ΤΗΛΕΦΩΝΟΥ
	ΛΗΨΗ DATA
	ΤΗΛΕΦΩΝΙΚΟ ΚΕΝΤΡΟ
	ΚΕΝΤΡΙΚΟΣ ΚΑΤΑΝΕΜΗΤΗΣ ΤΗΛΕΦΩΝΩΝ-DATA
	ΚΑΛΩΔΙΟ NYM 2x1.5mm² ΜΕΤΑΦΟΡΙΚΗΣ ΕΓΚΑΤΑΣΤΑΣΗΣ
	ΜΕΓΑΦΩΝΟ ΕΠΙΤΟΙΧΙΟ 8W
	ΜΕΓΑΦΩΝΙΚΟ ΚΕΝΤΡΟ
	ΜΕΓΑΦΩΝΟ ΕΠΙΤΟΙΧΟ 30W ΤΥΠΟΥ ΚΟΡΝΑΣ
	ΗΧΟΣΤΗΛΗ ΔΑΠΕΔΟΥ 50W
	ΚΑΛΩΔΙΟΣ ΣΥΝΑΓΕΡΜΟΥ ΑΝΑΛΟΓΑ ΜΕ ΤΟΝ ΕΞΟΠΛΙΣΜΟ
	ΕΞΩΤΕΡΙΚΗ ΣΕΙΡΗΝΑ ΣΥΝΑΓΕΡΜΟΥ ΜΕ ΕΠΑΝΑΛΗΠΤΙΚΟ ΦΩΝΟ
	ΠΛΗΚΤΡΟΛΟΓΙΟ ΣΥΝΑΓΕΡΜΟΥ (NYLHY 4x1.5mm²)
	ΠΙΝΑΚΑΣ ΣΥΝΑΓΕΡΜΟΥ ΕΝΑΝΤΙ ΚΛΟΠΗΣ
	ΜΑΓΝΗΤΙΚΗ ΕΠΑΦΗ
	ΑΝΙΧΝΕΥΤΗΣ ΚΙΝΗΣΗΣ
	ΛΗΨΗ TV ΣΕ ΒΡΑΧΙΟΝΑ
	ΔΙΑΝΕΜΗΤΗΣ ΣΗΜΑΤΟΣ
	ΔΙΑΚΛΑΔΩΤΗΡΑΣ ΣΗΜΑΤΟΣ
	ΟΜΟΛΟΓΩΝΙΚΟ ΚΑΛΩΔΙΟ RG59
	ΚΑΜΕΡΑ CCTV ΕΣΩΤΕΡΙΚΟΥ ΧΩΡΟΥ
	ΚΑΜΕΡΑ CCTV ΕΞΩΤΕΡΙΚΟΥ ΧΩΡΟΥ
	ΠΙΝΑΚΑΣ CCTV
	ΑΠΟΜΑΚΡΥΣΜΕΝΟ ΚΕΝΤΡΟ ΕΛΕΓΧΟΥ

04	08.12.2025	Α. ΖΕΙΝΤΑΝ Δ. ΡΟΚΟΜΑΣ Β. ΔΗΜΗΤΡΟΠΟΥΛΟΥ Γ. ΜΠΑΛΑΝΑ Ε. ΒΡΕΤΤΟΥ	Σ. ΝΙΚΟΛΟΠΟΥΛΟΥ Ε. ΛΑΒΑΖΟΥ	Α. ΖΕΙΝΤΑΝ	ΕΠΑΝΥΠΟΒΟΛΗ ΜΕΛΕΤΗΣ ΕΦΑΡΜΟΓΗΣ ΥΠΕΡΑ ΑΠΟ ΠΑΡΑΤΗΡΗΣΕΙΣ ΤΗΣ ΥΠΗΡΕΣΙΑΣ
03	07.11.2025	Α. ΖΕΙΝΤΑΝ Δ. ΡΟΚΟΜΑΣ Β. ΔΗΜΗΤΡΟΠΟΥΛΟΥ Γ. ΜΠΑΛΑΝΑ Ε. ΒΡΕΤΤΟΥ	Σ. ΝΙΚΟΛΟΠΟΥΛΟΥ Ε. ΛΑΒΑΖΟΥ	Α. ΖΕΙΝΤΑΝ	ΕΠΑΝΥΠΟΒΟΛΗ ΜΕΛΕΤΗΣ ΕΦΑΡΜΟΓΗΣ ΥΠΕΡΑ ΑΠΟ ΠΑΡΑΤΗΡΗΣΕΙΣ ΤΗΣ ΥΠΗΡΕΣΙΑΣ
02	06.07.2025	Α. ΖΕΙΝΤΑΝ Δ. ΡΟΚΟΜΑΣ Β. ΔΗΜΗΤΡΟΠΟΥΛΟΥ Γ. ΜΠΑΛΑΝΑ Ε. ΒΡΕΤΤΟΥ	Σ. ΝΙΚΟΛΟΠΟΥΛΟΥ Ε. ΛΑΒΑΖΟΥ	Α. ΖΕΙΝΤΑΝ	ΥΠΟΒΟΛΗ ΜΕΛΕΤΗΣ ΕΦΑΡΜΟΓΗΣ
01	06.06.2025	Α. ΖΕΙΝΤΑΝ Δ. ΡΟΚΟΜΑΣ Β. ΔΗΜΗΤΡΟΠΟΥΛΟΥ Γ. ΜΠΑΛΑΝΑ Ε. ΒΡΕΤΤΟΥ	Σ. ΝΙΚΟΛΟΠΟΥΛΟΥ Ε. ΛΑΒΑΖΟΥ	Α. ΖΕΙΝΤΑΝ	ΥΠΟΒΟΛΗ ΜΕΛΕΤΗΣ ΕΦΑΡΜΟΓΗΣ

ΕΚΔΟΣΗ	ΗΜΕΡΟΜΗΝΙΑ	ΜΕΛΕΤΗ	ΣΧΕΔΙΑΣΗ	ΕΛΕΓΧΟΣ	ΠΑΡΑΤΗΡΗΣΕΙΣ
--------	------------	--------	----------	---------	--------------

ΚΥΡΙΟΣ ΤΟΥ ΕΡΓΟΥ : **ΥΠΟΥΡΓΕΙΟ ΠΟΛΙΤΙΣΜΟΥ (ΥΠΠΟ)**

ΕΡΓΟΔΟΤΗΣ : **ΔΙΕΥΘΥΝΣΗ ΜΕΛΕΤΩΝ ΚΑΙ ΕΚΤΕΛΕΣΗΣ ΕΡΓΩΝ ΜΟΥΣΕΙΩΝ ΚΑΙ ΠΟΛΙΤΙΣΤΙΚΩΝ ΚΤΙΡΙΩΝ (ΔΜΕΕΜΠΚ)**

ΕΡΓΟ : **"ΜΕΛΕΤΗ ΓΙΑ ΤΗΝ ΕΠΙΣΚΕΥΗ ΚΑΙ ΤΟΝ ΕΚΣΥΓΧΡΟΝΙΣΜΟ ΤΟΥ ΚΤΙΡΙΟΥ ΤΩΝ ΠΑΛΑΙΩΝ ΚΑΠΠΑΛΟΦΘΗΚΩΝ ΠΑΠΑΓΕΤΡΟΥ ΣΤΟ ΑΓΡΙΝΙΟ ΓΙΑ ΤΗ ΔΗΜΙΟΥΡΓΙΑ ΔΙΑΧΡΟΝΙΚΟΥ ΜΟΥΣΕΙΟΥ ΚΑΙ ΠΟΛΙΤΙΣΤΙΚΟΥ ΧΩΡΟΥ"**

ΕΛΛΗΝΙΚΗ ΔΗΜΟΚΡΑΤΙΑ
Υπουργείο Πολιτισμού

ΗΛΕΚΤΡΟΜΗΧΑΝΟΛΟΓΙΚΗ ΜΕΛΕΤΗ
Γ' ΣΤΑΔΙΟ : ΜΕΛΕΤΗ ΕΦΑΡΜΟΓΗΣ

ΘΕΜΑ:		ΙΟΥΝΙΟΣ 2025
ΚΑΤΟΨΗ Α' ΗΜΙΟΡΟΦΟΥ (+6.70 / +6.95) ΑΣΘΕΝΗ ΡΕΥΜΑΤΑ		ΚΛΙΜΑΚΑ 1:100
ΜΕΛΗΤΗΤΕΣ: ΕΔΩΚΗ ΑΡΧΙΤΕΚΤΟΝΙΚΗ ΜΕΛΕΤΗ: ΣΤΑΤΙΚΗ ΜΕΛΕΤΗ: ΜΕΛΕΤΗ ΗΜ ΕΓΚΑΤΑΣΤΑΣΕΩΝ: ΓΕΩΤΕΧΝΙΚΗ ΜΕΛΕΤΗ ΚΑΙ ΕΡΕΥΝΑ:		ΑΡ. ΣΧΕΔΙΟΥ AP-03
ΒΕΤΑΠΛΑΝ ΛΟΓΙΣΤΟΣ ΚΑΙ ΣΥΝΕΡΓΑΤΕΣ Ε.Π.Ε. ΠΡΩΤΟΝ ΜΕΛΕΤΗΤΙΚΗ Ε.Π.Ε. ΔΗΜΗΤΡΙΟΣ ΑΡΓΥΡΟΠΟΥΛΟΣ ΚΟΙΝΟΥ		
ΑΡΙΣΤΟΔΗΜΟΥ 1, ΑΘΗΝΑ 10676, ΤΗΛ: 210-7250156, FAX: 210-7239568, betaplan@betaplan.gr		

ΚΛΕΙΔΑ - ΒΟΡΡΑΣ	ΥΠΟΓΡΑΦΗ ΚΑΙ ΣΦΡΑΓΙΔΑ ΜΕΛΗΤΗΤΗ ANTONIOUS ZEINTAN 08.12.2025 11:00 ΘΕΩΡΗΣΗ
-----------------	--