


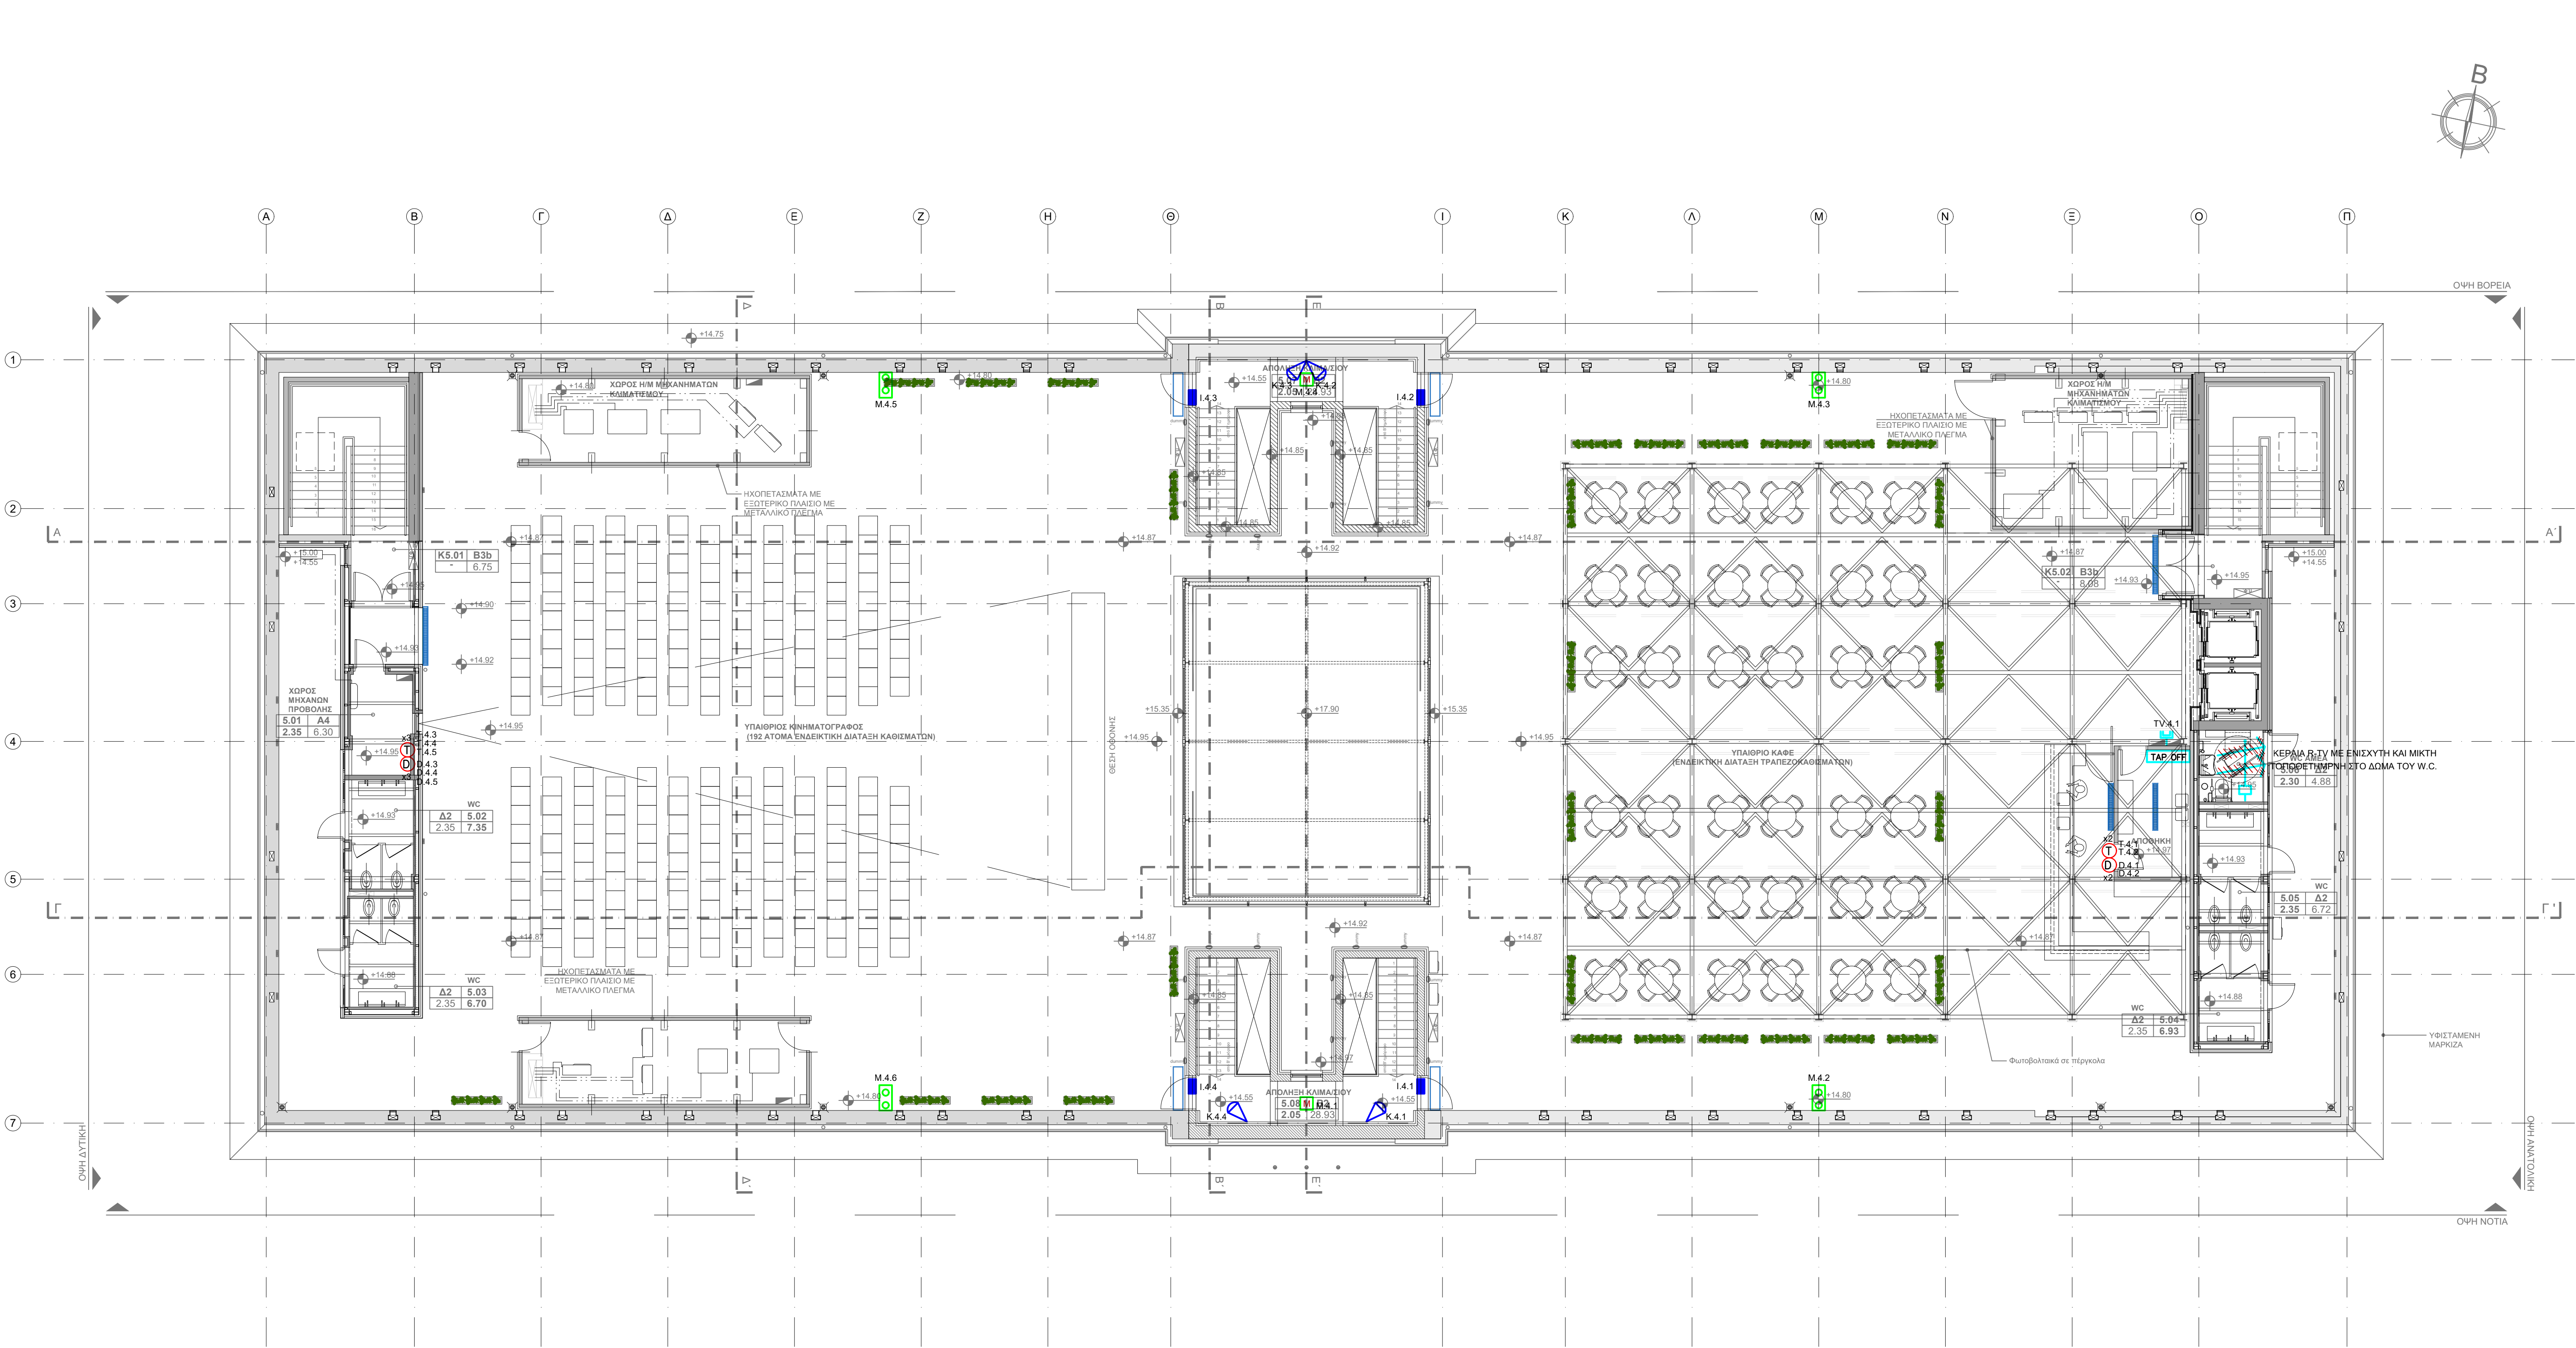

ΥΠΟΜΝΗΜΑ	
	ΚΑΛΩΔΙΟ ΥΠΡ 4" ΣΑΤΒΑ ΕΓΚΑΤΑΣΤΑΣΗΣ ΤΗΛΕΦΩΝΩΝ-DATA
	ΛΗΨΗ ΤΗΛΕΦΩΝΟΥ
	ΛΗΨΗ DATA
	ΤΗΛΕΦΩΝΙΚΟ ΚΕΝΤΡΟ
	ΚΕΝΤΡΙΚΟΣ ΚΑΤΑΝΕΜΗΤΗΣ ΤΗΛΕΦΩΝΩΝ-DATA
	ΚΑΛΩΔΙΟ ΝΥΜ 2x1.5mm² ΜΕΤΑΦΩΝΙΚΗΣ ΕΓΚΑΤΑΣΤΑΣΗΣ
	ΜΕΓΑΦΩΝΟ ΕΠΙΤΟΙΧΙΟ 8W
	ΜΕΓΑΦΩΝΙΚΟ ΚΕΝΤΡΟ
	ΜΕΓΑΦΩΝΟ ΕΠΙΤΟΙΧΙΟ 30W ΤΥΠΟΥ ΚΟΡΝΑΣ
	ΗΧΟΣΤΗΝ ΔΑΠΕΔΟΥ 50W
	ΚΑΛΩΔΙΩΣΗ ΣΥΝΑΓΕΡΜΟΥ ΑΝΑΛΟΓΑ ΜΕ ΤΟΝ ΕΞΟΠΛΙΣΜΟ
	ΕΞΩΤΕΡΙΚΗ ΣΕΙΡΗΝΑ ΣΥΝΑΓΕΡΜΟΥ ΜΕ ΕΠΑΝΑΛΗΠΤΙΚΟ ΦΩΝΟ
	ΠΛΗΚΤΡΟΛΟΓΙΟ ΣΥΝΑΓΕΡΜΟΥ (NULHY 4x1.5mm²)
	ΠΙΝΑΚΑΣ ΣΥΝΑΓΕΡΜΟΥ ΕΝΑΝΤΙ ΚΛΟΠΗΣ
	ΜΑΓΝΗΤΙΚΗ ΕΠΑΦΗ
	ΑΝΙΧΝΕΥΤΗΣ ΚΙΝΗΣΗΣ
	ΛΗΨΗ TV ΣΕ ΒΡΑΧΙΟΝΑ
	ΔΙΑΝΕΜΗΤΗΣ ΣΗΜΑΤΟΣ
	ΔΙΑΚΛΑΔΩΤΗΡΑΣ ΣΗΜΑΤΟΣ
	ΟΜΟΛΟΓΟΝΙΚΟ ΚΑΛΩΔΙΟ RG59
	ΚΑΜΕΡΑ CCTV ΕΣΩΤΕΡΙΚΟΥ ΧΩΡΟΥ
	ΚΑΜΕΡΑ CCTV ΕΣΩΤΕΡΙΚΟΥ ΧΩΡΟΥ
	ΠΙΝΑΚΑΣ CCTV
	ΑΠΟΜΑΚΡΥΣΜΕΝΟ ΚΕΝΤΡΟ ΕΛΕΓΧΟΥ

04	08.12.2025	Α. ΖΕΙΝΤΑΝ Δ. ΡΟΚΟΜΑΣ Β. ΔΗΜΗΤΡΟΠΟΥΛΟΥ Γ. ΜΠΑΛΑΝΑ Ε. ΒΡΕΤΤΟΥ	Σ. ΝΙΚΟΛΟΠΟΥΛΟΥ Ε. ΛΑΒΑΖΟΥ	Α. ΖΕΙΝΤΑΝ	ΕΠΑΝΥΠΟΒΟΛΗ ΜΕΛΕΤΗΣ ΕΦΑΡΜΟΓΗΣ ΥΠΕΡΑ ΑΠΟ ΠΑΡΑΤΗΡΗΣΕΙΣ ΤΗΣ ΥΠΗΡΕΣΙΑΣ
03	07.11.2025	Α. ΖΕΙΝΤΑΝ Δ. ΡΟΚΟΜΑΣ Β. ΔΗΜΗΤΡΟΠΟΥΛΟΥ Γ. ΜΠΑΛΑΝΑ Ε. ΒΡΕΤΤΟΥ	Σ. ΝΙΚΟΛΟΠΟΥΛΟΥ Ε. ΛΑΒΑΖΟΥ	Α. ΖΕΙΝΤΑΝ	ΕΠΑΝΥΠΟΒΟΛΗ ΜΕΛΕΤΗΣ ΕΦΑΡΜΟΓΗΣ ΥΠΕΡΑ ΑΠΟ ΠΑΡΑΤΗΡΗΣΕΙΣ ΤΗΣ ΥΠΗΡΕΣΙΑΣ
02	06.07.2025	Α. ΖΕΙΝΤΑΝ Δ. ΡΟΚΟΜΑΣ Β. ΔΗΜΗΤΡΟΠΟΥΛΟΥ Γ. ΜΠΑΛΑΝΑ Ε. ΒΡΕΤΤΟΥ	Σ. ΝΙΚΟΛΟΠΟΥΛΟΥ Ε. ΛΑΒΑΖΟΥ	Α. ΖΕΙΝΤΑΝ	ΥΠΟΒΟΛΗ ΜΕΛΕΤΗΣ ΕΦΑΡΜΟΓΗΣ
01	06.06.2025	Α. ΖΕΙΝΤΑΝ Δ. ΡΟΚΟΜΑΣ Β. ΔΗΜΗΤΡΟΠΟΥΛΟΥ Γ. ΜΠΑΛΑΝΑ Ε. ΒΡΕΤΤΟΥ	Σ. ΝΙΚΟΛΟΠΟΥΛΟΥ Ε. ΛΑΒΑΖΟΥ	Α. ΖΕΙΝΤΑΝ	ΥΠΟΒΟΛΗ ΜΕΛΕΤΗΣ ΕΦΑΡΜΟΓΗΣ

ΕΚΔΟΣΗ	ΗΜΕΡΟΜΗΝΙΑ	ΜΕΛΕΤΗ	ΣΧΕΔΙΑΣΗ	ΕΛΕΓΧΟΣ	ΠΑΡΑΤΗΡΗΣΕΙΣ
--------	------------	--------	----------	---------	--------------

ΚΥΡΙΟΣ ΤΟΥ ΕΡΓΟΥ : **ΥΠΟΥΡΓΕΙΟ ΠΟΛΙΤΙΣΜΟΥ (ΥΠΠΟ)**

ΕΡΓΟΔΟΤΗΣ : **ΔΙΕΥΘΥΝΣΗ ΜΕΛΕΤΩΝ ΚΑΙ ΕΚΤΕΛΕΣΗΣ ΕΡΓΩΝ ΜΟΥΣΕΙΩΝ ΚΑΙ ΠΟΛΙΤΙΣΤΙΚΩΝ ΚΤΙΡΙΩΝ (ΔΙΜΕΜΠΚ)**

ΕΡΓΟ : **"ΜΕΛΕΤΗ ΓΙΑ ΤΗΝ ΕΠΙΣΚΕΥΗ ΚΑΙ ΤΟΝ ΕΚΣΥΓΧΡΟΝΙΣΜΟ ΤΟΥ ΚΤΙΡΙΟΥ ΤΩΝ ΠΑΛΑΙΩΝ ΚΑΠΠΑΛΟΦΘΗΚΩΝ ΠΑΠΑΠΕΤΡΟΥ ΣΤΟ ΑΓΡΙΝΙΟ ΓΙΑ ΤΗ ΔΗΜΙΟΥΡΓΙΑ ΔΙΑΧΡΟΝΙΚΟΥ ΜΟΥΣΕΙΟΥ ΚΑΙ ΠΟΛΙΤΙΣΤΙΚΟΥ ΧΩΡΟΥ"**

ΕΛΛΗΝΙΚΗ ΔΗΜΟΚΡΑΤΙΑ
Υπουργείο Πολιτισμού

ΗΛΕΚΤΡΟΜΗΧΑΝΟΛΟΓΙΚΗ ΜΕΛΕΤΗ
Γ' ΣΤΑΔΙΟ : ΜΕΛΕΤΗ ΕΦΑΡΜΟΓΗΣ

ΘΕΜΑ:	ΙΟΥΝΙΟΣ 2025
ΚΑΤΟΦΗ ΑΠΟΛΗΞΗΣ (+14.95) ΑΣΘΕΝΗ ΡΕΥΜΑΤΑ	ΚΛΙΜΑΚΑ 1:100
ΜΕΛΗΤΕΣ: ΕΔΩΝ ΑΡΧΙΤΕΚΤΟΝΙΚΗ ΜΕΛΕΤΗ: ΣΤΑΤΙΚΗ ΜΕΛΕΤΗ: ΜΕΛΕΤΗ Η/Μ ΕΓΚΑΤΑΣΤΑΣΕΩΝ: ΓΕΩΤΕΧΝΙΚΗ ΜΕΛΕΤΗ ΚΑΙ ΕΡΕΥΝΑ:	ΑΡ. ΣΧΕΔΙΟΥ AP-06
ΒΕΤΑΠΛΑΝ ΛΟΝΤΟΣ ΚΑΙ ΣΥΝΕΡΓΑΤΕΣ Ε.Π.Ε. ΠΡΩΤΟΝ ΜΕΛΕΤΗΤΙΚΗ Ε.Π.Ε. ΔΙΜΗΤΡΙΟΣ ΑΡΓΥΡΟΠΟΥΛΟΣ ΚΟΝΙΝΟΥ	
ΑΡΙΣΤΟΔΗΜΟΥ 1, ΑΘΗΝΑ 10676, ΤΗΛ: 210-7250196, FAX: 210-7239568, betaplan@betaplan.gr	

ΚΛΕΙΔΑ - ΒΟΡΡΑΣ	ΥΠΟΓΡΑΦΗ ΚΑΙ ΣΦΡΑΓΙΔΑ ΜΕΛΕΤΗΤΗ ANTONIOS ZEINTAN 08.12.2025 11:02 ΘΕΩΡΗΣΗ
-----------------	---