


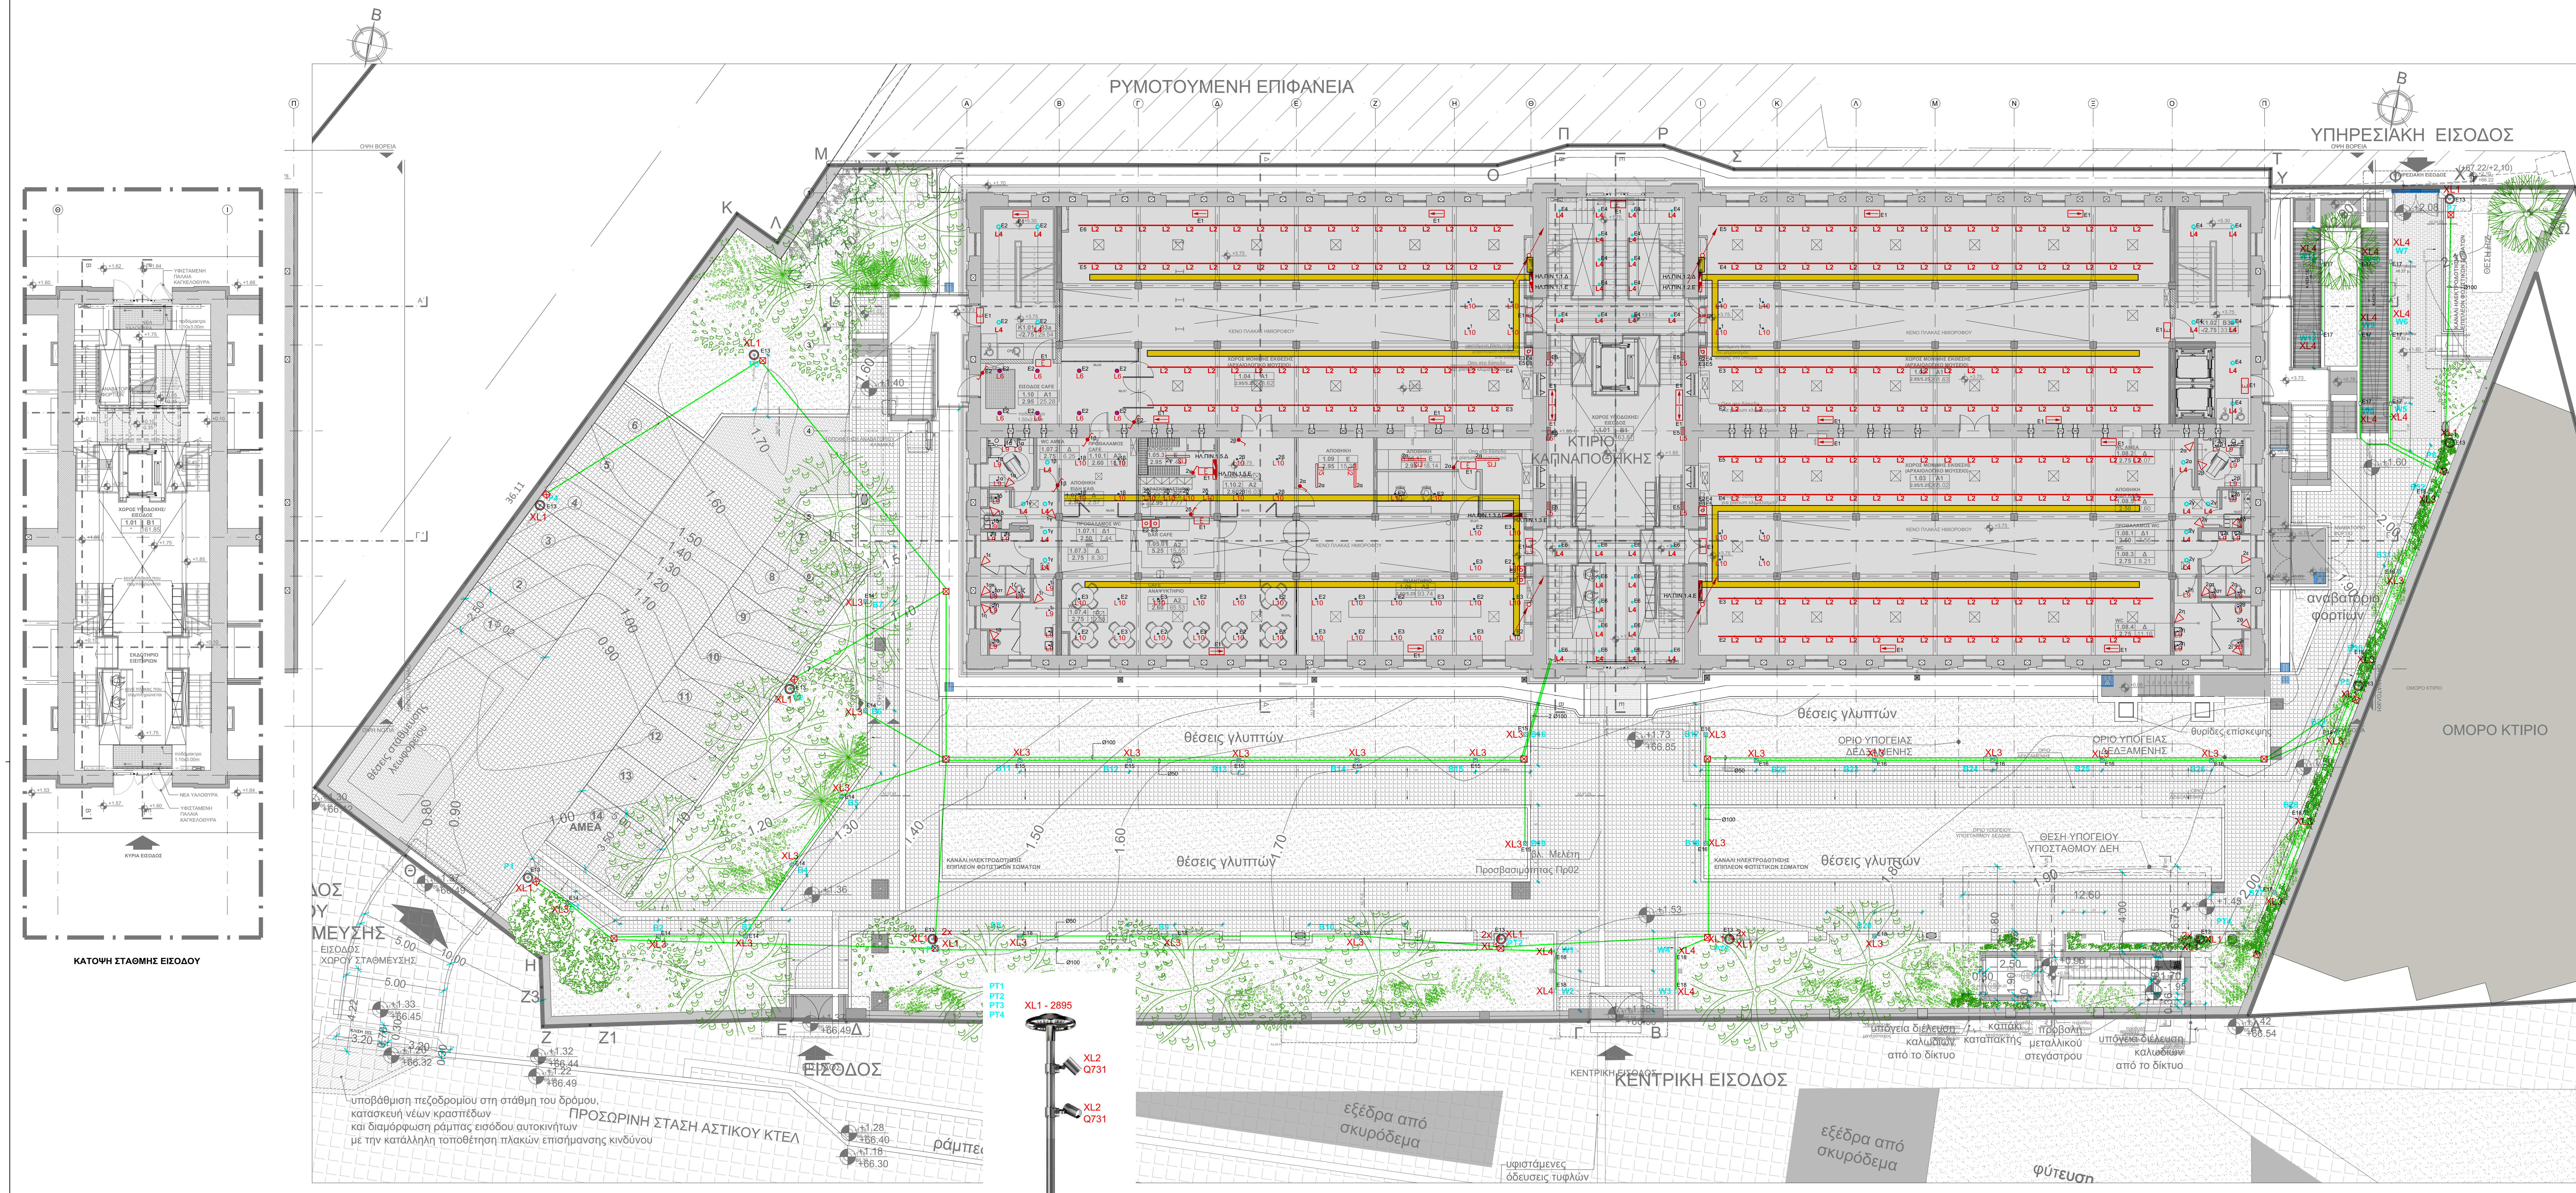

ΥΠΟΜΝΗΜΑ	
	ΦΩΤΕΤΙΚΟ ΣΩΜΑ ΙΣΧΥΟΣ 12W, ΕΝΔΕΙΚΤΙΚΟΥ ΤΥΠΟΥ (1804212081), Lume CDS01 800 865 DFR 1100 150 151 W 830 DALI DM
	ΦΩΤΕΤΙΚΟ ΣΩΜΑ ΙΣΧΥΟΣ 9W, ΕΝΔΕΙΚΤΙΚΟΥ ΤΥΠΟΥ TILES 300x300 SMALL (140863587), 9W 3000K CR>90 220-240V DALI 2 DM
	ΦΩΤΕΤΙΚΟ ΣΩΜΑ ΙΣΧΥΟΣ 30W, ΕΝΔΕΙΚΤΙΚΟΥ ΤΥΠΟΥ Aqua (L008-XP0MA), LED 25° - 38.4W 41.95m - 300K 220-240V DALI 2 DM
	ΦΩΤΕΤΙΚΟ ΣΩΜΑ ΙΣΧΥΟΣ 14W, ΕΝΔΕΙΚΤΙΚΟΥ ΤΥΠΟΥ LINE S (040600501), 14W 3000K 220-240V ON/OFF
	ΦΩΤΕΤΙΚΟ ΣΩΜΑ ΙΣΧΥΟΣ 36W, ΕΝΔΕΙΚΤΙΚΟΥ ΤΥΠΟΥ BLZ ROUND (304250) 40 36W 830 BEW Anthracite grey 220-240V - ON/OFF
	ΦΩΤΕΤΙΚΟ ΣΩΜΑ ΙΣΧΥΟΣ 12W, ΕΝΔΕΙΚΤΙΚΟΥ ΤΥΠΟΥ BEA LUNG 2W 3000K CR>90 - 40V, ON/OFF, FC01 TRACK 40V
	ΦΩΤΕΤΙΚΟ ΣΩΜΑ ΙΣΧΥΟΣ 48W, ΕΝΔΕΙΚΤΙΚΟΥ ΤΥΠΟΥ PPE LINE (X) (80K48K3D) 48W 3000K CR>90 220-240 DALI DM
	ΦΩΤΕΤΙΚΟ ΣΩΜΑ ΙΣΧΥΟΣ 30W, ΕΝΔΕΙΚΤΙΚΟΥ ΤΥΠΟΥ PPE LINE MONOLUX (80K30K3D) 30W 3000K CR>90 220-240V DALI DM
	ΦΩΤΕΤΙΚΟ ΣΩΜΑ ΙΣΧΥΟΣ 8W, ΕΝΔΕΙΚΤΙΚΟΥ ΤΥΠΟΥ S168 + LAMP GU10 BORA (11203) 3000K 60° CR90 220-240V ON/OFF
	ΦΩΤΕΤΙΚΟ ΣΩΜΑ ΙΣΧΥΟΣ 10W, ΕΝΔΕΙΚΤΙΚΟΥ ΤΥΠΟΥ (A-ACCORDEA) NEMO RING 10W 3000K 5° CR>90 220-240V DALI DM
	ΦΩΤΕΤΙΚΟ ΣΩΜΑ ΙΣΧΥΟΣ 24W, ΕΝΔΕΙΚΤΙΚΟΥ ΤΥΠΟΥ (A-ACCORDEA) NEMO RING 24W 3000K 5° CR>90 220-240V DALI DM
	ΦΩΤΕΤΙΚΟ ΣΩΜΑ ΙΣΧΥΟΣ 40W, ΕΝΔΕΙΚΤΙΚΟΥ ΤΥΠΟΥ ATLAS LED 40 - 18 (03111800300) 40W 3000K 220-240V ON/OFF
	ΦΩΤΕΤΙΚΟ ΣΩΜΑ ΙΣΧΥΟΣ 18W, ΕΝΔΕΙΚΤΙΚΟΥ ΤΥΠΟΥ START (046425) Waterproof 5in 600 IP65 14002550in 840 - 4000K - 220-240V ON/OFF
	ΦΩΤΕΤΙΚΟ ΣΩΜΑ ΙΣΧΥΟΣ 30W, ΕΝΔΕΙΚΤΙΚΟΥ ΤΥΠΟΥ START (046425) Waterproof 5in 700 IP65 22046425in 840 - 4000K - 220-240V ON/OFF
	ΦΩΤΕΤΙΚΟ ΣΩΜΑ ΙΣΧΥΟΣ 11W, ΕΝΔΕΙΚΤΙΚΟΥ ΤΥΠΟΥ FLEXIBLE LED STRIP (17060000 3000K 11W 24V - DALI DM
	ΦΩΤΕΤΙΚΟ ΣΩΜΑ ΙΣΧΥΟΣ 12W, ΕΝΔΕΙΚΤΙΚΟΥ ΤΥΠΟΥ Wavy LED (E02_X038) - 220-240V ON/OFF - 11.5W - 3000K - Plastic casing - round
	ΦΩΤΕΤΙΚΟ ΣΩΜΑ ΙΣΧΥΟΣ 9W, ΕΝΔΕΙΚΤΙΚΟΥ ΤΥΠΟΥ 9W (11204 + LAMP GU10 BORA) 11204 9W 3000K CR>90 220-240V PHASE CUT DM
	ΦΩΤΕΤΙΚΟ ΣΩΜΑ ΙΣΧΥΟΣ 30W, ΕΝΔΕΙΚΤΙΚΟΥ ΤΥΠΟΥ PROSLASING RAY PRO ASYMMETRIC LED CREE 32W 3000K 220-240V ON/OFF
	ΦΩΤΕΤΙΚΟ ΣΩΜΑ ΙΣΧΥΟΣ 10W, ΕΝΔΕΙΚΤΙΚΟΥ ΤΥΠΟΥ FLEXIBLE LED STRIP IP65 (00051C) 3000K 10m 24V - DALI DM
	ΣΤΕΓΑΝΟ ΦΩΤΕΤΙΚΟ ΑΣΥΜΜΕΤΡΙΚΗΣ ΔΕΞΙΑΣ Α60 - TWILIGHT CORPHAGEN (2895) ΣΕ ΙΣΟ 6 ΜΕΤΡΑ ΕΙΣΟΔΟΥ 30W 3000K, 230V, Dimmable Electronic Power supply included, Control: Mains/preset / DALI NFC
	ΣΤΕΓΑΝΟ ΦΩΤΕΤΙΚΟ ΤΥΠΟΥ P-RALCO ROLUT GUZDIN (0731+2046+3250) ΣΕ ΙΣΟ 6 ΜΕΤΡΑ ΕΙΣΟΔΟΥ 30W 3000K, 230V, Dimmable Electronic Power supply included, Control: Mains/preset / DALI NFC
	ΣΤΕΓΑΝΟ ΦΩΤΕΤΙΚΟ ΤΥΠΟΥ ROLLARD - ZAMBELLI (E034) ΣΕ ΙΣΟ 6 ΜΕΤΡΑ ΕΙΣΟΔΟΥ 9W (11204 + LAMP GU10 BORA) 11204 9W 3000K CR>90 220-240V PHASE CUT DM
	ΣΤΕΓΑΝΟ ΦΩΤΕΤΙΚΟ ΤΥΠΟΥ ROLLARD - ZAMBELLI (E034) ΣΕ ΙΣΟ 6 ΜΕΤΡΑ ΕΙΣΟΔΟΥ 9W (11204 + LAMP GU10 BORA) 11204 9W 3000K CR>90 220-240V PHASE CUT DM
	ΣΤΕΓΑΝΟ ΕΠΙΧΩΣΤΟ ΦΩΤΕΤΙΚΟ ΚΟΝΕΥΤΙΚΟ ΤΥΠΟΒΕΤΗ - WALKY GUZZINI (E029+K320) 11.5W 3000K AL - Longlume asymmetric optic, 230V, Electronic Driver included Control: Dimmable
	ΦΩΤΕΤΙΚΟ ΣΩΜΑ ΑΣΦΑΛΕΙΑΣ ΤΥΠΟΥ ΑΥΤΟΜΑΤΑ
	ΦΩΤΕΤΙΚΟ ΣΩΜΑ ΑΣΦΑΛΕΙΑΣ ΜΕ ΕΝΔΕΙΞΗ ΚΑΤΕΥΘΥΝΣΗΣ ΤΕΛΙΚΗΣ ΕΙΣΟΔΟΥ
	ΔΙΑΚΟΠΤΗΣ ΑΝΙΣΩΣΤΕΤΑΝΟΣ
	ΔΙΑΚΟΠΤΗΣ ΚΟΜΑΤΕΡΕΤΕΤΑΝΟΣ
	ΔΙΑΚΟΠΤΗΣ ΑΝΙΣΩΣΤΕΤΑΝΟΣ ΑΝΑΚΑΤΑΣΤΕΤΑΝΟΣ
	ΦΩΤΟΚΥΤΤΑΡΟ
	ΜΙΝΟΥΤΟ ΔΙΜΕΡ ΝΧΧ
	ΗΛΕΚΤΡΙΚΟ ΤΡΑΜΑΞ

04	08.12.2025	A. ZENTAN Δ. ΔΗΜΗΤΡΟΠΟΥΛΟΥ Γ. ΜΙΛΑΝΑ Ε. ΒΡΕΤΤΟΥ	Σ. ΝΙΚΟΛΑΟΠΟΥΛΟΥ Ε. ΑΛΑΒΑΖΗ	A. ZENTAN	ΕΓΚΛΗΤΟΜΟΝ ΜΕΛΕΤΗ ΕΦΑΡΜΟΓΗΣ ΥΠΕΡ ΑΠΟ ΠΑΡΑΤΗΡΗΣΕΙΣ ΤΗΣ ΥΠΗΡΕΣΙΑΣ
03	07.11.2025	A. ZENTAN Δ. ΔΗΜΗΤΡΟΠΟΥΛΟΥ Γ. ΜΙΛΑΝΑ Ε. ΒΡΕΤΤΟΥ	Σ. ΝΙΚΟΛΑΟΠΟΥΛΟΥ Ε. ΑΛΑΒΑΖΗ	A. ZENTAN	ΕΓΚΛΗΤΟΜΟΝ ΜΕΛΕΤΗ ΕΦΑΡΜΟΓΗΣ ΥΠΕΡ ΑΠΟ ΠΑΡΑΤΗΡΗΣΕΙΣ ΤΗΣ ΥΠΗΡΕΣΙΑΣ
02	06.07.2025	Δ. ΡΟΚΟΜΑΖ Δ. ΔΗΜΗΤΡΟΠΟΥΛΟΥ Γ. ΜΙΛΑΝΑ Ε. ΒΡΕΤΤΟΥ	Σ. ΝΙΚΟΛΑΟΠΟΥΛΟΥ Ε. ΑΛΑΒΑΖΗ	A. ZENTAN	ΥΠΟΒΟΗ ΜΕΛΕΤΗ ΕΦΑΡΜΟΓΗΣ
01	06.06.2025	Δ. ΡΟΚΟΜΑΖ Δ. ΔΗΜΗΤΡΟΠΟΥΛΟΥ Γ. ΜΙΛΑΝΑ Ε. ΒΡΕΤΤΟΥ	Σ. ΝΙΚΟΛΑΟΠΟΥΛΟΥ Ε. ΑΛΑΒΑΖΗ	A. ZENTAN	ΥΠΟΒΟΗ ΜΕΛΕΤΗ ΕΦΑΡΜΟΓΗΣ
ΕΚΔΟΣΗ / ΗΜΕΡΟΜΗΝΙΑ / ΜΕΛΕΤΗ / ΣΧΕΔΙΑΣΗ / ΕΛΕΓΧΟΣ / ΠΑΡΑΤΗΡΗΣΕΙΣ					
ΥΠΟΥΡΓΕΙΟ ΠΟΛΙΤΙΣΜΟΥ (ΥΠΠΟ)					
ΕΠΙΧΕΙΡΗΣΗ: ΔΙΕΥΘΥΝΣΗ ΜΕΛΕΤΩΝ ΚΑΙ ΕΚΤΕΛΕΣΗΣ ΕΡΓΩΝ ΜΟΥΣΕΙΩΝ ΚΑΙ ΠΟΛΙΤΙΣΤΙΚΩΝ ΚΤΙΡΙΩΝ (ΔΙΜΕΛΕΤΙΚ)					
ΕΡΓΟ: "ΜΕΛΕΤΗ ΓΙΑ ΤΗΝ ΕΠΙΣΚΕΥΗ ΚΑΙ ΤΟΝ ΕΚΣΥΓΧΡΟΝΙΣΜΟ ΤΟΥ ΚΤΙΡΙΟΥ ΤΩΝ ΠΑΙΔΙΩΝ ΚΑΤΗΛΟΓΟΗΚΩΝ ΠΑΠΑΠΕΤΡΟΥ ΣΤΟ ΑΤΡΙΠΙΟ ΓΙΑ ΤΗ ΔΗΜΙΟΥΡΓΙΑ ΔΙΑΔΡΟΜΙΚΟΥ ΜΟΥΣΕΙΟΥ ΚΑΙ ΠΟΛΙΤΙΣΤΙΚΟΥ ΧΩΡΟΥ"					
ΕΛΛΗΝΙΚΗ ΔΗΜΟΚΡΑΤΙΑ ΥΠΟΥΡΓΕΙΟ ΠΟΛΙΤΙΣΜΟΥ					
ΗΛΕΚΤΡΟΜΗΧΑΝΟΛΟΓΙΚΗ ΜΕΛΕΤΗ					
Γ' ΣΤΑΔΙΟ: ΜΕΛΕΤΗ ΕΦΑΡΜΟΓΗΣ					
ΟΝΟΜΑ: ΚΑΤΩΦΗ ΣΤΑΘΜΗΣ ΕΙΣΟΔΟΥ ΚΑΙ ΚΑΤΩΦΗ ΙΣΟΓΕΙΟΥ (+1.75/+3.75) ΙΣΧΥΡΑ ΡΕΥΜΑΤΑ: ΦΩΤΙΣΜΟΣ					
ΙΟΥΝΙΟΣ 2025				ΚΛΙΜΑΚΑ 1:100	
ΜΕΛΕΤΗΤΕΣ: ΕΛΕΥΘΕΡΙΟΣ ΑΡΧΑΓΓΕΛΟΣ ΜΕΛΕΤΗ: ΒΕΤΑΡΙΑΝ				ΑΡ. ΣΧΕΔΙΟΥ	
ΣΥΝΤΗΡΗΣΗ ΜΕΛΕΤΗΣ: ΕΛΕΥΘΕΡΙΟΣ ΑΡΧΑΓΓΕΛΟΣ ΜΕΛΕΤΗ: ΒΕΤΑΡΙΑΝ				IP-02	
ΕΛΕΥΘΕΡΙΟΣ ΑΡΧΑΓΓΕΛΟΣ ΜΕΛΕΤΗ: ΒΕΤΑΡΙΑΝ				ΥΠΟΓΡΑΦΗ ΚΑΙ ΣΤΑΦΙΔΑ ΜΕΛΕΤΗΤΗ	
ΕΛΕΥΘΕΡΙΟΣ ΑΡΧΑΓΓΕΛΟΣ ΜΕΛΕΤΗ: ΒΕΤΑΡΙΑΝ				ΒΕΤΑΡΙΑΝ	
ΕΛΕΥΘΕΡΙΟΣ ΑΡΧΑΓΓΕΛΟΣ ΜΕΛΕΤΗ: ΒΕΤΑΡΙΑΝ				ΚΑΘΕΔΑ - ΒΟΥΡΑΣ	