


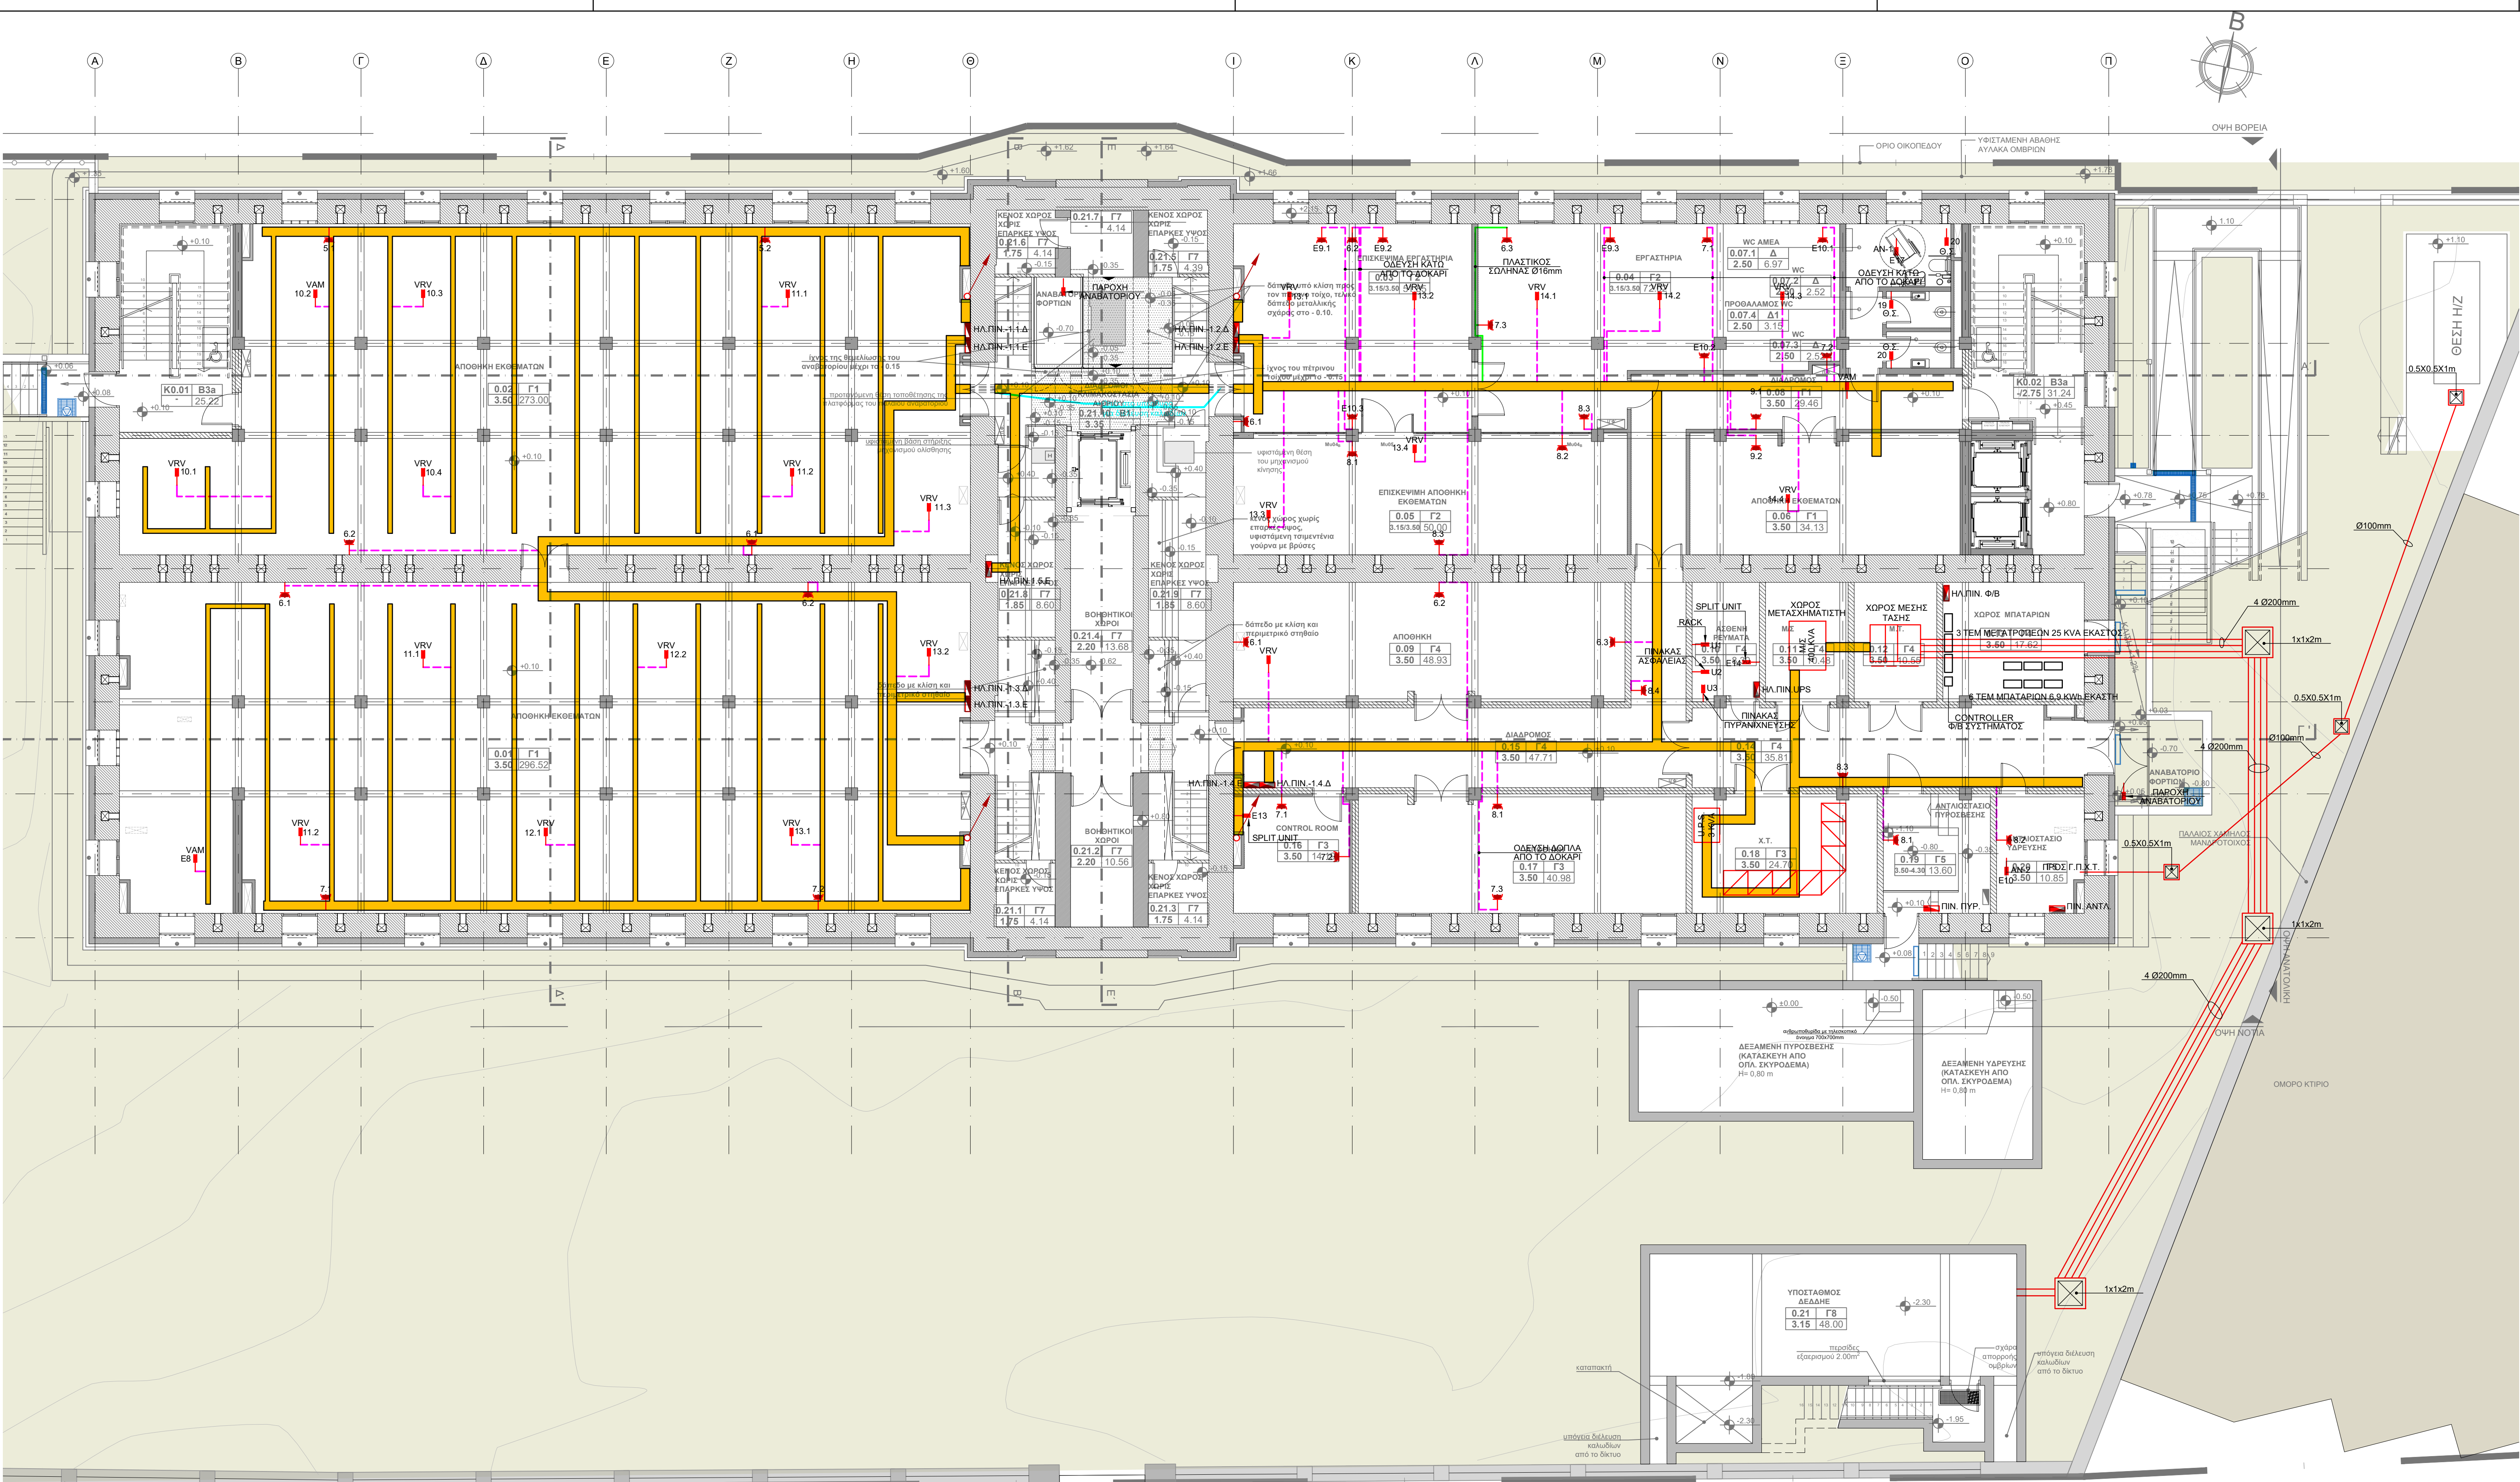

ΥΠΟΜΝΗΜΑ

ΡΕΥΜΑΤΟΔΟΤΗΣ SCHUCO 16A

ΡΕΥΜΑΤΟΔΟΤΗΣ SCHUCO 16A ΣΤΕΓΑΝΟΣ

ΗΛΕΚΤΡΙΚΗ ΠΑΡΟΧΗ

ΕΝΔΟΔΑΠΕΔΙΟ ΚΟΥΤΙ ΡΕΥΜΑΤΟΔΟΤΩΝ

ΗΛΕΚΤΡΙΚΟΣ ΠΙΝΑΚΑΣ

ΓΑΛΒΑΝΙΣΜΕΝΟΣ ΣΙΔΗΡΟΣΩΛΗΝΑΣ

ΠΛΑΣΤΙΚΟΣ ΣΩΛΗΝΑΣ Ø16mm

|    |            |                                                                         |                               |            |                                                                    |
|----|------------|-------------------------------------------------------------------------|-------------------------------|------------|--------------------------------------------------------------------|
| 04 | 08.12.2025 | Α. ΖΕΙΝΤΑΝ<br>Δ. ΡΟΚΟΜΑΣ<br>Β. ΔΗΜΗΤΡΟΠΟΥΛΟΥ<br>Γ. ΜΠΛΑΝΑ<br>Ε. ΒΡΕΤΤΟΥ | Σ. ΝΙΚΟΛΟΠΟΥΛΟΥ<br>Ε. ΛΑΒΑΖΟΥ | Α. ΖΕΙΝΤΑΝ | ΕΠΑΝΥΠΟΒΟΗ ΜΕΛΕΤΗΣ ΕΦΑΡΜΟΓΗΣ ΥΣΤΕΡΑ ΑΠΟ ΠΑΡΑΤΗΡΗΣΕΙΣ ΤΗΣ ΥΠΗΡΕΣΙΑΣ |
| 03 | 07.11.2025 | Α. ΖΕΙΝΤΑΝ<br>Δ. ΡΟΚΟΜΑΣ<br>Β. ΔΗΜΗΤΡΟΠΟΥΛΟΥ<br>Γ. ΜΠΛΑΝΑ<br>Ε. ΒΡΕΤΤΟΥ | Σ. ΝΙΚΟΛΟΠΟΥΛΟΥ<br>Ε. ΛΑΒΑΖΟΥ | Α. ΖΕΙΝΤΑΝ | ΕΠΑΝΥΠΟΒΟΗ ΜΕΛΕΤΗΣ ΕΦΑΡΜΟΓΗΣ ΥΣΤΕΡΑ ΑΠΟ ΠΑΡΑΤΗΡΗΣΕΙΣ ΤΗΣ ΥΠΗΡΕΣΙΑΣ |
| 02 | 06.07.2025 | Α. ΖΕΙΝΤΑΝ<br>Δ. ΡΟΚΟΜΑΣ<br>Β. ΔΗΜΗΤΡΟΠΟΥΛΟΥ<br>Γ. ΜΠΛΑΝΑ<br>Ε. ΒΡΕΤΤΟΥ | Σ. ΝΙΚΟΛΟΠΟΥΛΟΥ<br>Ε. ΛΑΒΑΖΟΥ | Α. ΖΕΙΝΤΑΝ | ΥΠΟΒΟΛΗ ΜΕΛΕΤΗΣ ΕΦΑΡΜΟΓΗΣ                                          |
| 01 | 06.06.2025 | Α. ΖΕΙΝΤΑΝ<br>Δ. ΡΟΚΟΜΑΣ<br>Β. ΔΗΜΗΤΡΟΠΟΥΛΟΥ<br>Γ. ΜΠΛΑΝΑ<br>Ε. ΒΡΕΤΤΟΥ | Σ. ΝΙΚΟΛΟΠΟΥΛΟΥ<br>Ε. ΛΑΒΑΖΟΥ | Α. ΖΕΙΝΤΑΝ | ΥΠΟΒΟΛΗ ΜΕΛΕΤΗΣ ΕΦΑΡΜΟΓΗΣ                                          |

| ΕΚΔΟΣΗ | ΗΜΕΡΟΜΗΝΙΑ | ΜΕΛΕΤΗ | ΣΧΕΔΙΑΣΗ | ΕΛΕΓΧΟΣ | ΠΑΡΑΤΗΡΗΣΕΙΣ |
|--------|------------|--------|----------|---------|--------------|
|--------|------------|--------|----------|---------|--------------|

ΚΥΡΙΟΣ ΤΟΥ ΕΡΓΟΥ : **ΥΠΟΥΡΓΕΙΟ ΠΟΛΙΤΙΣΜΟΥ (ΥΠΠΟ)**

ΕΡΓΟΔΟΤΗΣ : **ΔΙΕΥΘΥΝΣΗ ΜΕΛΕΤΩΝ ΚΑΙ ΕΚΤΕΛΕΣΗΣ ΕΡΓΩΝ ΜΟΥΣΕΙΩΝ ΚΑΙ ΠΟΛΙΤΙΣΤΙΚΩΝ ΚΤΙΡΙΩΝ (ΔΜΕΕΜΠΚ)**

ΕΡΓΟ :  
"ΜΕΛΕΤΗ ΓΙΑ ΤΗΝ ΕΠΙΣΚΕΥΗ ΚΑΙ ΤΟΝ ΕΚΣΥΓΧΡΟΝΙΣΜΟ ΤΟΥ ΚΤΙΡΙΟΥ ΤΩΝ ΠΑΛΑΙΩΝ ΚΑΠΝΑΠΟΘΗΚΩΝ ΠΑΠΑΠΕΤΡΟΥ ΣΤΟ ΑΓΡΙΝΙΟ ΓΙΑ ΤΗ ΔΗΜΙΟΥΡΓΙΑ ΔΙΑΧΡΟΝΙΚΟΥ ΜΟΥΣΕΙΟΥ ΚΑΙ ΠΟΛΙΤΙΣΤΙΚΟΥ ΧΩΡΟΥ"



ΗΛΕΚΤΡΟΜΗΧΑΝΟΛΟΓΙΚΗ ΜΕΛΕΤΗ

Γ' ΣΤΑΔΙΟ : ΜΕΛΕΤΗ ΕΦΑΡΜΟΓΗΣ

ΘΕΜΑ:

ΚΑΤΟΨΗ ΥΠΟΓΕΙΟΥ (+0.10)  
(Υποβαθμισμένο Ισόγειο)  
ΙΣΧΥΡΑ ΡΕΥΜΑΤΑ: ΚΙΝΗΣΗ

ΙΟΥΝΙΟΣ 2025

ΚΛΙΜΑΚΑ 1:100

ΑΡ. ΣΧΕΔΙΟΥ

IP-07

ΜΕΛΕΤΗΤΕΣ:  
ΕΙΔΙΚΗ ΑΡΧΙΤΕΚΤΟΝΙΚΗ ΜΕΛΕΤΗ: ΒΕΤΑΡΙΑΝ  
ΣΤΑΤΙΚΗ ΜΕΛΕΤΗ: ΑΙΩΝΙΤΟΣ ΚΑΙ ΣΥΝΕΡΓΑΤΕΣ Ε.Π.Ε.  
ΜΕΛΕΤΗ ΗΜ ΕΓΚΑΤΑΣΤΑΣΕΩΝ: ΠΡΩΤΟΝ ΜΕΛΕΤΗΤΙΚΗ Ε.Π.Ε.  
ΓΕΩΤΕΧΝΙΚΗ ΜΕΛΕΤΗ ΚΑΙ ΕΡΕΥΝΑ: ΔΗΜΗΤΡΙΟΣ ΑΡΓΥΡΙΟΥ ΚΑΙ ΚΩΝΙΝΟΥ

ΑΡΙΘΜΟΣ 1, ΑΘΗΝΑ 10676, ΤΗΛ: 210-7250196, FAX: 210-7239586, betariplan@betariplan.gr

ΚΛΕΙΔΑ - ΒΟΡΡΑΣ

ΥΠΟΓΡΑΦΗ ΚΑΙ ΣΤΡΑΓΙΑ ΜΕΛΕΤΗΤΗ

ΑΝΤΩΝΙΟΣ ΖΕΙΝΤΑΝ

08.12.2025 11:09

ΘΕΩΡΗΘΗ