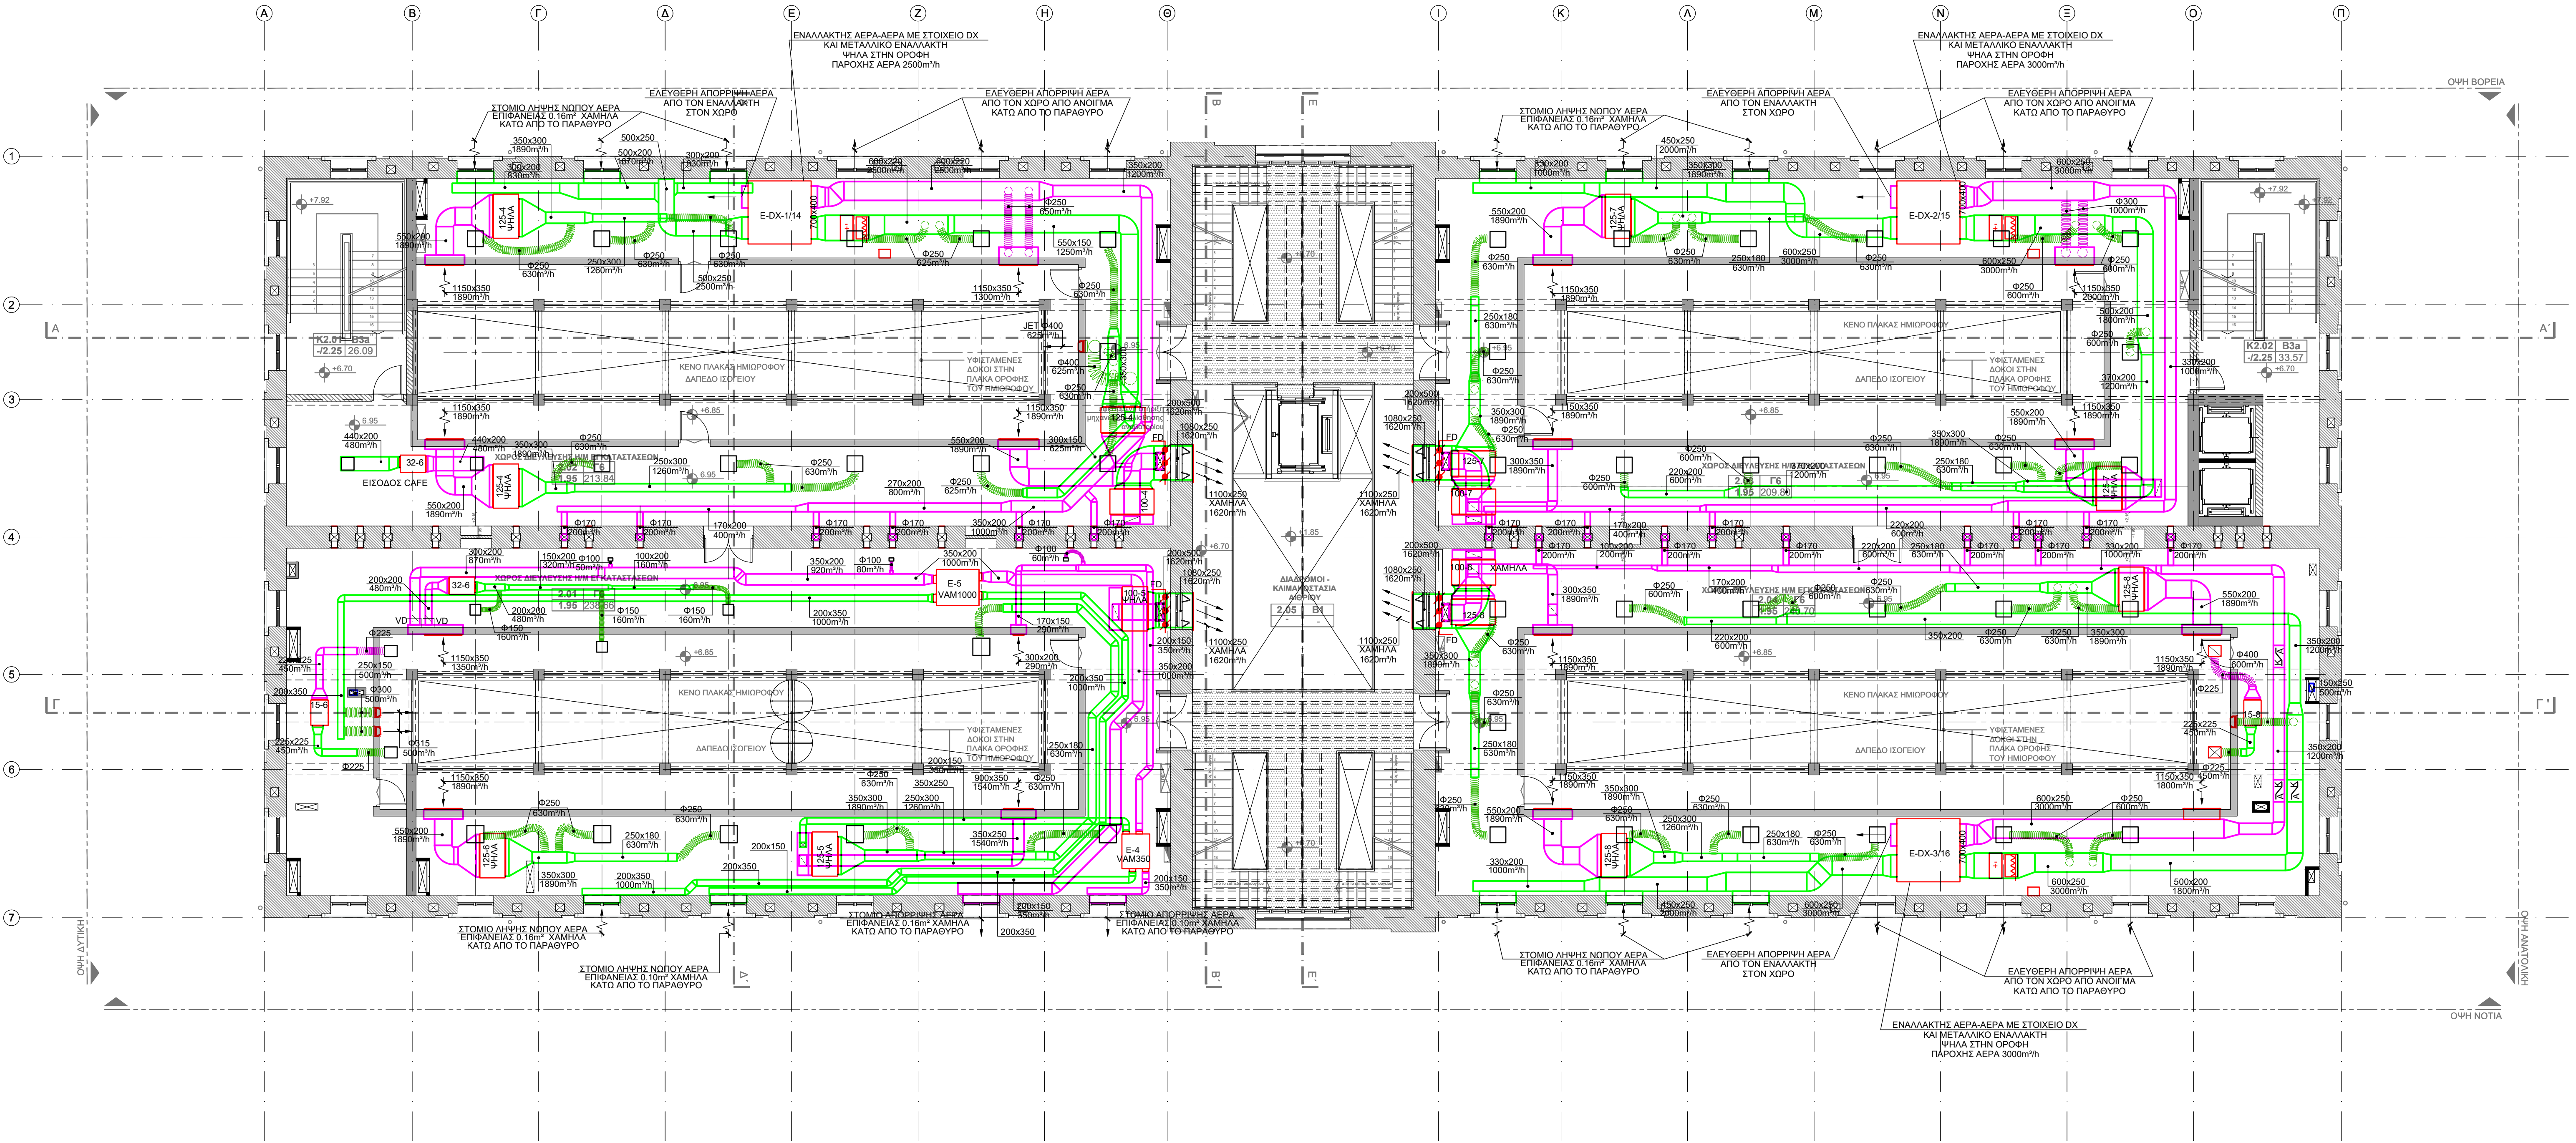


ΥΠΟΜΝΗΜΑ

- 280x300 (1430m³/h) ΑΕΡΑΓΩΓΟΣ ΠΡΟΣΑΓΩΓΗΣ ΑΕΡΑ ΠΑΡΟΧΗΣ 1430m³/h - 1ος ΑΡΙΘΜΟΣ Η ΠΛΕΥΡΑ ΠΟΥ ΦΑΙΝΕΤΑΙ, 2ος ΑΡΙΘΜΟΣ Η ΠΛΕΥΡΑ ΠΟΥ ΔΕΝ ΦΑΙΝΕΤΑΙ
- ΑΕΡΑΓΩΓΟΣ ΕΠΙΣΤΡΟΦΗΣ ΑΕΡΑ
- ΑΕΡΑΓΩΓΟΣ ΑΠΟΡΡΙΦΗΣ ΑΕΡΑ
- ΕΥΚΑΜΠΤΟΣ ΚΥΚΛΙΚΟΣ ΑΕΡΑΓΩΓΟΣ ΠΡΟΣΑΓΩΓΗΣ ΑΕΡΑ
- ΕΥΚΑΜΠΤΟΣ ΚΥΚΛΙΚΟΣ ΑΕΡΑΓΩΓΟΣ ΕΠΙΣΤΡΟΦΗΣ ΑΕΡΑ
- ΑΛΛΑΓΗ ΣΤΑΘΜΗΣ ΟΔΕΥΣΗΣ ΑΕΡΑΓΩΓΟΥ (ΑΡΙΣΤΕΡΑ ΧΑΜΗΛΑ - ΔΕΞΙΑ ΨΗΛΑ)
- ΓΟΝΙΑ ΜΕ ΠΤΕΡΥΓΙΑ ΑΡΙΣΤΕΡΑ - ΧΩΡΙΣ ΠΤΕΡΥΓΙΑ ΔΕΞΙΑ
- ΔΙΑΚΛΑΔΩΣΗ ΑΕΡΑΓΩΓΟΥ ΠΡΟΣΑΓΩΓΗΣ Η ΕΠΙΣΤΡΟΦΗΣ ΑΕΡΑ (ΧΩΡΙΣ SPLITTER)
- ΚΥΚΛΙΚΟ ΡΥΘΜΙΣΤΙΚΟ ΔΙΑΦΡΑΓΜΑ ΣΕ ΕΥΚΑΜΠΤΟ ΑΕΡΑΓΩΓΟ ΣΤΗΝ ΕΞΟΔΟ ΑΠΟ ΤΟΝ ΛΑΜΑΡΙΝΙΝΙΟ
- ΤΟΜΗ ΟΡΘΟΓΩΝΙΟΥ ΑΕΡΑΓΩΓΟΥ ΠΡΟΣΑΓΩΓΗΣ, ΑΠΑΓΩΓΗΣ ΑΕΡΑ ΜΕ ΜΟΝΩΣΗ ΚΑΙ ΑΠΟΡΡΙΦΗΣ ΑΕΡΑ ΧΩΡΙΣ ΜΟΝΩΣΗ
- ΣΤΟΜΙΟ ΟΡΟΦΗΣ ΤΥΠΟΥ GR-AA ΜΕ ΑΚΤΙΝΙΚΑ ΑΝΟΙΓΜΑΤΑ ΚΑΙ ΔΙΑΦΡΑΓΜΑ ΔΙΑΣΤΑΣΕΩΣ ΛΑΙΜΟΥ Φ400mm ΠΑΡΟΧΗΣ 450m³/h
- ΣΤΟΜΙΟ ΟΡΟΦΗΣ ΤΥΠΟΥ GR-AR ΜΕ ΑΚΤΙΝΙΚΑ ΑΝΟΙΓΜΑΤΑ ΚΑΙ ΔΙΑΦΡΑΓΜΑ ΔΙΑΣΤΑΣΕΩΣ ΛΑΙΜΟΥ Φ500mm ΠΑΡΟΧΗΣ 630m³/h
- ΤΕΤΡΑΓΩΝΟ Η ΟΡΘΟΓΩΝΙΟ ΣΤΟΜΙΟ ΟΡΟΦΗΣ ΠΡΟΣΑΓΩΓΗΣ ΑΕΡΑ
- ΤΕΤΡΑΓΩΝΟ Η ΟΡΘΟΓΩΝΙΟ ΣΤΟΜΙΟ ΟΡΟΦΗΣ ΕΠΙΣΤΡΟΦΗΣ ΑΕΡΑ
- ΠΛΕΘΥΣ ΣΤΟΜΙΟ ΤΟΠΟΘΕΤΗΜΕΝΟ ΣΤΟ ΔΑΠΕΔΟ, ΤΟ ΣΤΟΜΙΟ ΒΡΙΣΚΕΤΑΙ ΣΤΗΝ ΟΡΟΦΗ ΤΟΥ ΥΠΟΚΕΙΜΕΝΟΥ ΟΡΟΦΟΥ
- ΤΕΤΡΑΓΩΝΟ ΥΦΙΣΤΑΜΕΝΟ ΣΤΟΜΙΟ ΤΟΙΧΟΥ ΜΕ ΠΕΡΙΣΤΡΕΦΟΜΕΝΑ ΠΤΕΡΥΓΙΑ ΤΟ ΟΠΟΙΟ ΘΑ ΑΝΤΙΚΑΤΑΣΤΑΘΕΙ ΜΕ ΙΔΙΟΥ ΜΕΓΕΘΟΥΣ ΚΑΙ ΤΥΠΟΥ ΣΤΟΜΙΟ
- ΜΕΤΩΠΙΚΟ ΣΤΟΜΙΟ ΠΡΟΣΑΓΩΓΗΣ ΑΕΡΑ ΑΡΙΣΤΕΡΑ - ΕΠΙΣΤΡΟΦΗΣ
- ΕΣΩΤΕΡΙΚΗ ΜΟΝΑΔΑ ΣΥΣΤΗΜΑΤΟΣ VRV ΚΡΥΦΟΥ ΤΥΠΟΥ ΓΙΑ ΣΥΝΔΕΣΗ ΜΕ ΑΕΡΑΓΩΓΟ ΣΤΗΝ ΠΡΟΣΑΓΩΓΗ ΚΑΙ ΕΛΕΥΘΕΡΗ ΕΠΙΣΤΡΟΦΗ ΑΕΡΑ ΑΠΟ ΤΟΝ ΧΩΡΟ ΜΕΓΕΘΟΥΣ 25 ΠΟΥ ΑΝΗΚΕΙ ΣΤΟ ΣΥΣΤΗΜΑ 10
- ΕΣΩΤΕΡΙΚΗ ΜΟΝΑΔΑ ΣΥΣΤΗΜΑΤΟΣ VRV ΚΡΥΦΟΥ ΤΥΠΟΥ ΓΙΑ ΣΥΝΔΕΣΗ ΜΕ ΑΕΡΑΓΩΓΟΥΣ ΜΕΓΕΘΟΥΣ 125 ΠΟΥ ΑΝΗΚΕΙ ΣΤΟ ΣΥΣΤΗΜΑ 6
- ΣΤΟΙΧΕΙΟ DX (DIRECT EXPANSION) ΣΤΟΝ ΕΝΑΛΛΑΚΤΗ ΑΕΡΑ-ΑΕΡΑ
- ΑΥΤΟΝΟΜΟΣ ΥΓΡΑΝΤΗΣ ΑΤΜΟΥ (ΜΟΝΑΔΑ ΠΑΡΑΓΩΓΗΣ ΚΑΙ ΑΥΛΟΣ)
- ΕΣΩΤΕΡΙΚΗ ΜΟΝΑΔΑ ΤΟΙΧΟΥ ΔΙΑΙΡΟΥΜΕΝΟΥ ΤΥΠΟΥ (SPLIT TYPE) No2 ΨΥΚΤΙΚΗΣ ΑΠΟΔΟΣΗΣ 3.5 KW
- ΔΙΑΦΡΑΓΜΑ ΠΥΡΣΦΑΛΕΙΑΣ (FIRE DAMPER)
- ΗΛΕΚΤΡΟΚΙΝΗΤΟ ΔΙΑΦΡΑΓΜΑ ΠΥΡΣΦΑΛΕΙΑΣ (MOTORIZED FIRE DAMPER)
- ΧΕΙΡΟΚΙΝΗΤΟ ΔΙΑΦΡΑΓΜΑ ΡΥΘΜΙΣΗΣ ΠΑΡΟΧΗΣ ΑΕΡΑ (VOLUME DAMPER)
- ΕΝΑΛΛΑΚΤΗΣ ΑΕΡΑ-ΑΕΡΑ ΤΥΠΟΥ VAM No2 ΠΑΡΟΧΗΣ ΑΕΡΑ 1000m³/h ΑΡΙΣΤΕΡΑ ΣΤΟ ΔΙΑΓΡΑΜΜΑ ΑΕΡΙΣΜΟΥ - ΔΕΞΙΑ ΣΤΗΝ ΚΑΤΟΨΗ
- ΕΝΑΛΛΑΚΤΗΣ ΑΕΡΑ ΑΕΡΑ No1 ΜΕ ΣΤΟΙΧΕΙΟ DX ΠΟΥ ΣΥΝΔΕΑΙΕΤΑΙ ΜΕ ΤΗΝ ΕΣΩΤΕΡΙΚΗ ΜΟΝΑΔΑ No 14, ΑΡΙΣΤΕΡΑ ΣΤΟ ΔΙΑΓΡΑΜΜΑ ΑΕΡΙΣΜΟΥ - ΔΕΞΙΑ ΣΤΗΝ ΚΑΤΟΨΗ
- ΑΝΕΜΙΣΤΡΑΖ ΤΥΠΟΥ PLUG FAN ΜΕΣΑ ΣΕ ΚΙΒΩΤΙΟ ΑΡΙΣΤΕΡΑ ΑΠΟΡΡΙΦΗΣ ΑΕΡΑ No1 - ΔΕΞΙΑ ΠΡΟΣΑΓΩΓΗΣ ΑΕΡΑ No1
- ΑΝΕΜΙΣΤΡΑΖ ΑΕΡΑΓΩΓΟΥ (IN-LINE) ΤΥΠΟΥ "ΒΑΡΕΛΑΚΙ"

- ΣΗΜΕΙΩΣΕΙΣ :
- ΟΙ ΔΙΑΣΤΑΣΕΙΣ ΤΩΝ ΑΕΡΑΓΩΓΩΝ ΔΙΝΟΝΤΑΙ ΣΕ mm.
 - ΟΙ ΔΙΑΣΤΑΣΕΙΣ ΤΩΝ ΑΕΡΑΓΩΓΩΝ ΑΝΑΦΕΡΟΝΤΑΙ ΣΕ ΕΣΩΤΕΡΙΚΕΣ ΔΙΑΣΤΑΣΕΙΣ ΧΩΡΙΣ ΤΗΝ ΜΟΝΩΣΗ
 - ΣΕ ΟΛΕΣ ΤΙΣ ΔΙΑΚΛΑΔΕΣ ΤΩΝ ΑΕΡΑΓΩΓΩΝ ΘΑ ΤΟΠΟΘΕΤΗΘΕΙ ΧΕΙΡΟΚΙΝΗΤΟ ΠΟΛΥΦΥΛΛΟ ΔΙΑΦΡΑΓΜΑ (DAMPER) ΓΙΑ ΤΗΝ ΡΥΘΜΙΣΗ ΤΗΣ ΠΑΡΟΧΗΣ ΤΟΥ ΑΕΡΑ
 - ΣΕ ΟΛΑ ΤΑ ΖΗΜΙΑ ΟΔΕΥΣΗΣ ΑΕΡΑΓΩΓΩΝ ΔΙΕΝΣΤΡΟΦΗ ΠΥΡΑΝΤΟΧΩΝ ΔΟΜΙΚΩΝ ΣΤΟΙΧΕΙΩΝ ΘΑ ΤΟΠΟΘΕΤΗΘΟΥΝ ΔΙΑΦΡΑΓΜΑΤΑ ΠΥΡΟΠΡΟΣΤΑΣΙΑΣ (FIRE DAMPERS).
 - ΣΤΑ W.C. ΚΑΙ ΟΠΟΥ ΑΛΙΟΥ ΕΝΑΙ ΑΠΑΡΑΙΤΗΤΟ ΓΙΑ ΤΟΝ ΣΙΣΤΟ ΕΛΑΦΕΡΟΜΕ ΤΩΝ ΧΩΡΩΝ, ΘΑ ΠΡΟΒΛΕΘΟΥΝ ΚΑΤΑΛΛΗΛΗΣ ΧΑΡΑΜΑΔΕΣ ΣΤΙΣ ΠΟΡΤΕΣ (UNDERCUT).

04	08.12.2025	Α. ΖΕΙΝΤΑΝ Δ. ΡΟΚΟΜΑΣ Β. ΔΗΜΗΤΡΟΠΟΥΛΟΥ Γ. ΜΠΑΛΑΝΑ Ε. ΒΡΕΤΤΟΥ	Σ. ΝΙΚΟΛΟΠΟΥΛΟΥ Ε. ΛΑΒΑΖΟΥ	Α. ΖΕΙΝΤΑΝ	ΕΠΑΝΥΠΟΒΟΛΗ ΜΕΛΕΤΗΣ ΕΦΑΡΜΟΓΗΣ ΥΠΕΡΑ ΑΠΟ ΠΑΡΑΤΗΡΗΣΕΙΣ ΤΗΣ ΥΠΗΡΕΣΙΑΣ
03	07.11.2025	Α. ΖΕΙΝΤΑΝ Δ. ΡΟΚΟΜΑΣ Β. ΔΗΜΗΤΡΟΠΟΥΛΟΥ Γ. ΜΠΑΛΑΝΑ Ε. ΒΡΕΤΤΟΥ	Σ. ΝΙΚΟΛΟΠΟΥΛΟΥ Ε. ΛΑΒΑΖΟΥ	Α. ΖΕΙΝΤΑΝ	ΕΠΑΝΥΠΟΒΟΛΗ ΜΕΛΕΤΗΣ ΕΦΑΡΜΟΓΗΣ ΥΠΕΡΑ ΑΠΟ ΠΑΡΑΤΗΡΗΣΕΙΣ ΤΗΣ ΥΠΗΡΕΣΙΑΣ
02	06.07.2025	Α. ΖΕΙΝΤΑΝ Δ. ΡΟΚΟΜΑΣ Β. ΔΗΜΗΤΡΟΠΟΥΛΟΥ Γ. ΜΠΑΛΑΝΑ Ε. ΒΡΕΤΤΟΥ	Σ. ΝΙΚΟΛΟΠΟΥΛΟΥ Ε. ΛΑΒΑΖΟΥ	Α. ΖΕΙΝΤΑΝ	ΥΠΟΒΟΛΗ ΜΕΛΕΤΗΣ ΕΦΑΡΜΟΓΗΣ
01	06.06.2025	Α. ΖΕΙΝΤΑΝ Δ. ΡΟΚΟΜΑΣ Β. ΔΗΜΗΤΡΟΠΟΥΛΟΥ Γ. ΜΠΑΛΑΝΑ Ε. ΒΡΕΤΤΟΥ	Σ. ΝΙΚΟΛΟΠΟΥΛΟΥ Ε. ΛΑΒΑΖΟΥ	Α. ΖΕΙΝΤΑΝ	ΥΠΟΒΟΛΗ ΜΕΛΕΤΗΣ ΕΦΑΡΜΟΓΗΣ
ΚΑΘΟΣ	ΗΜΕΡΟΜΗΝΙΑ	ΜΕΛΕΤΗ	ΣΧΕΔΙΑΣΗ	ΕΛΕΓΧΟΣ	ΠΑΡΑΤΗΡΗΣΕΙΣ
ΚΥΡΙΟΣ ΤΟΥ ΕΡΓΟΥ : ΥΠΟΥΡΓΕΙΟ ΠΟΛΙΤΙΣΜΟΥ (ΥΠΠΟ)					
ΕΡΓΟΔΟΤΗΣ : ΔΙΕΥΘΥΝΣΗ ΜΕΛΕΤΩΝ ΚΑΙ ΕΚΤΕΛΕΣΗΣ ΕΡΓΩΝ ΜΟΥΣΕΙΩΝ ΚΑΙ ΠΟΛΙΤΙΣΤΙΚΩΝ ΚΤΙΡΙΩΝ (ΔΜΕΕΜΠΚ)					

ΕΡΓΟ :

"ΜΕΛΕΤΗ ΓΙΑ ΤΗΝ ΕΠΙΣΚΕΥΗ ΚΑΙ ΤΟΝ ΕΚΣΥΓΧΡΟΝΙΣΜΟ ΤΟΥ ΚΤΙΡΙΟΥ ΤΩΝ ΠΑΛΑΙΩΝ ΚΑΠΝΑΠΟΘΗΚΩΝ ΠΑΠΑΓΕΤΡΟΥ ΣΤΟ ΑΓΡΙΝΙΟ ΓΙΑ ΤΗ ΔΗΜΙΟΥΡΓΙΑ ΔΙΑΧΡΟΝΙΚΟΥ ΜΟΥΣΕΙΟΥ ΚΑΙ ΠΟΛΙΤΙΣΤΙΚΟΥ ΧΩΡΟΥ"

ΗΛΕΚΤΡΟΜΗΧΑΝΟΛΟΓΙΚΗ ΜΕΛΕΤΗ

Γ' ΣΤΑΔΙΟ : ΜΕΛΕΤΗ ΕΦΑΡΜΟΓΗΣ

ΘΕΜΑ:	ΙΟΥΝΙΟΣ 2025
ΚΑΤΟΨΗ Α' ΗΜΙΟΡΟΦΟΥ (+6.70 / +6.95) ΚΑΙΜΑΤΙΣΜΟΣ - ΘΕΡΜΑΝΣΗ - ΑΕΡΙΣΜΟΣ: ΑΕΡΑΓΩΓΟΙ	ΚΛΙΜΑΚΑ 1:100
ΑΡ. ΣΧΕΔΙΟΥ	ΚΑ-03

ΚΑΛΕΣΑ - ΒΟΡΡΑΖ	ΑΡΧΙΤΕΚΤΟΝΟΣ ΣΧΕΔΙΑΣΤΗΣ
	08.12.2025 11:18
ΘΕΩΡΗΣΗ	