


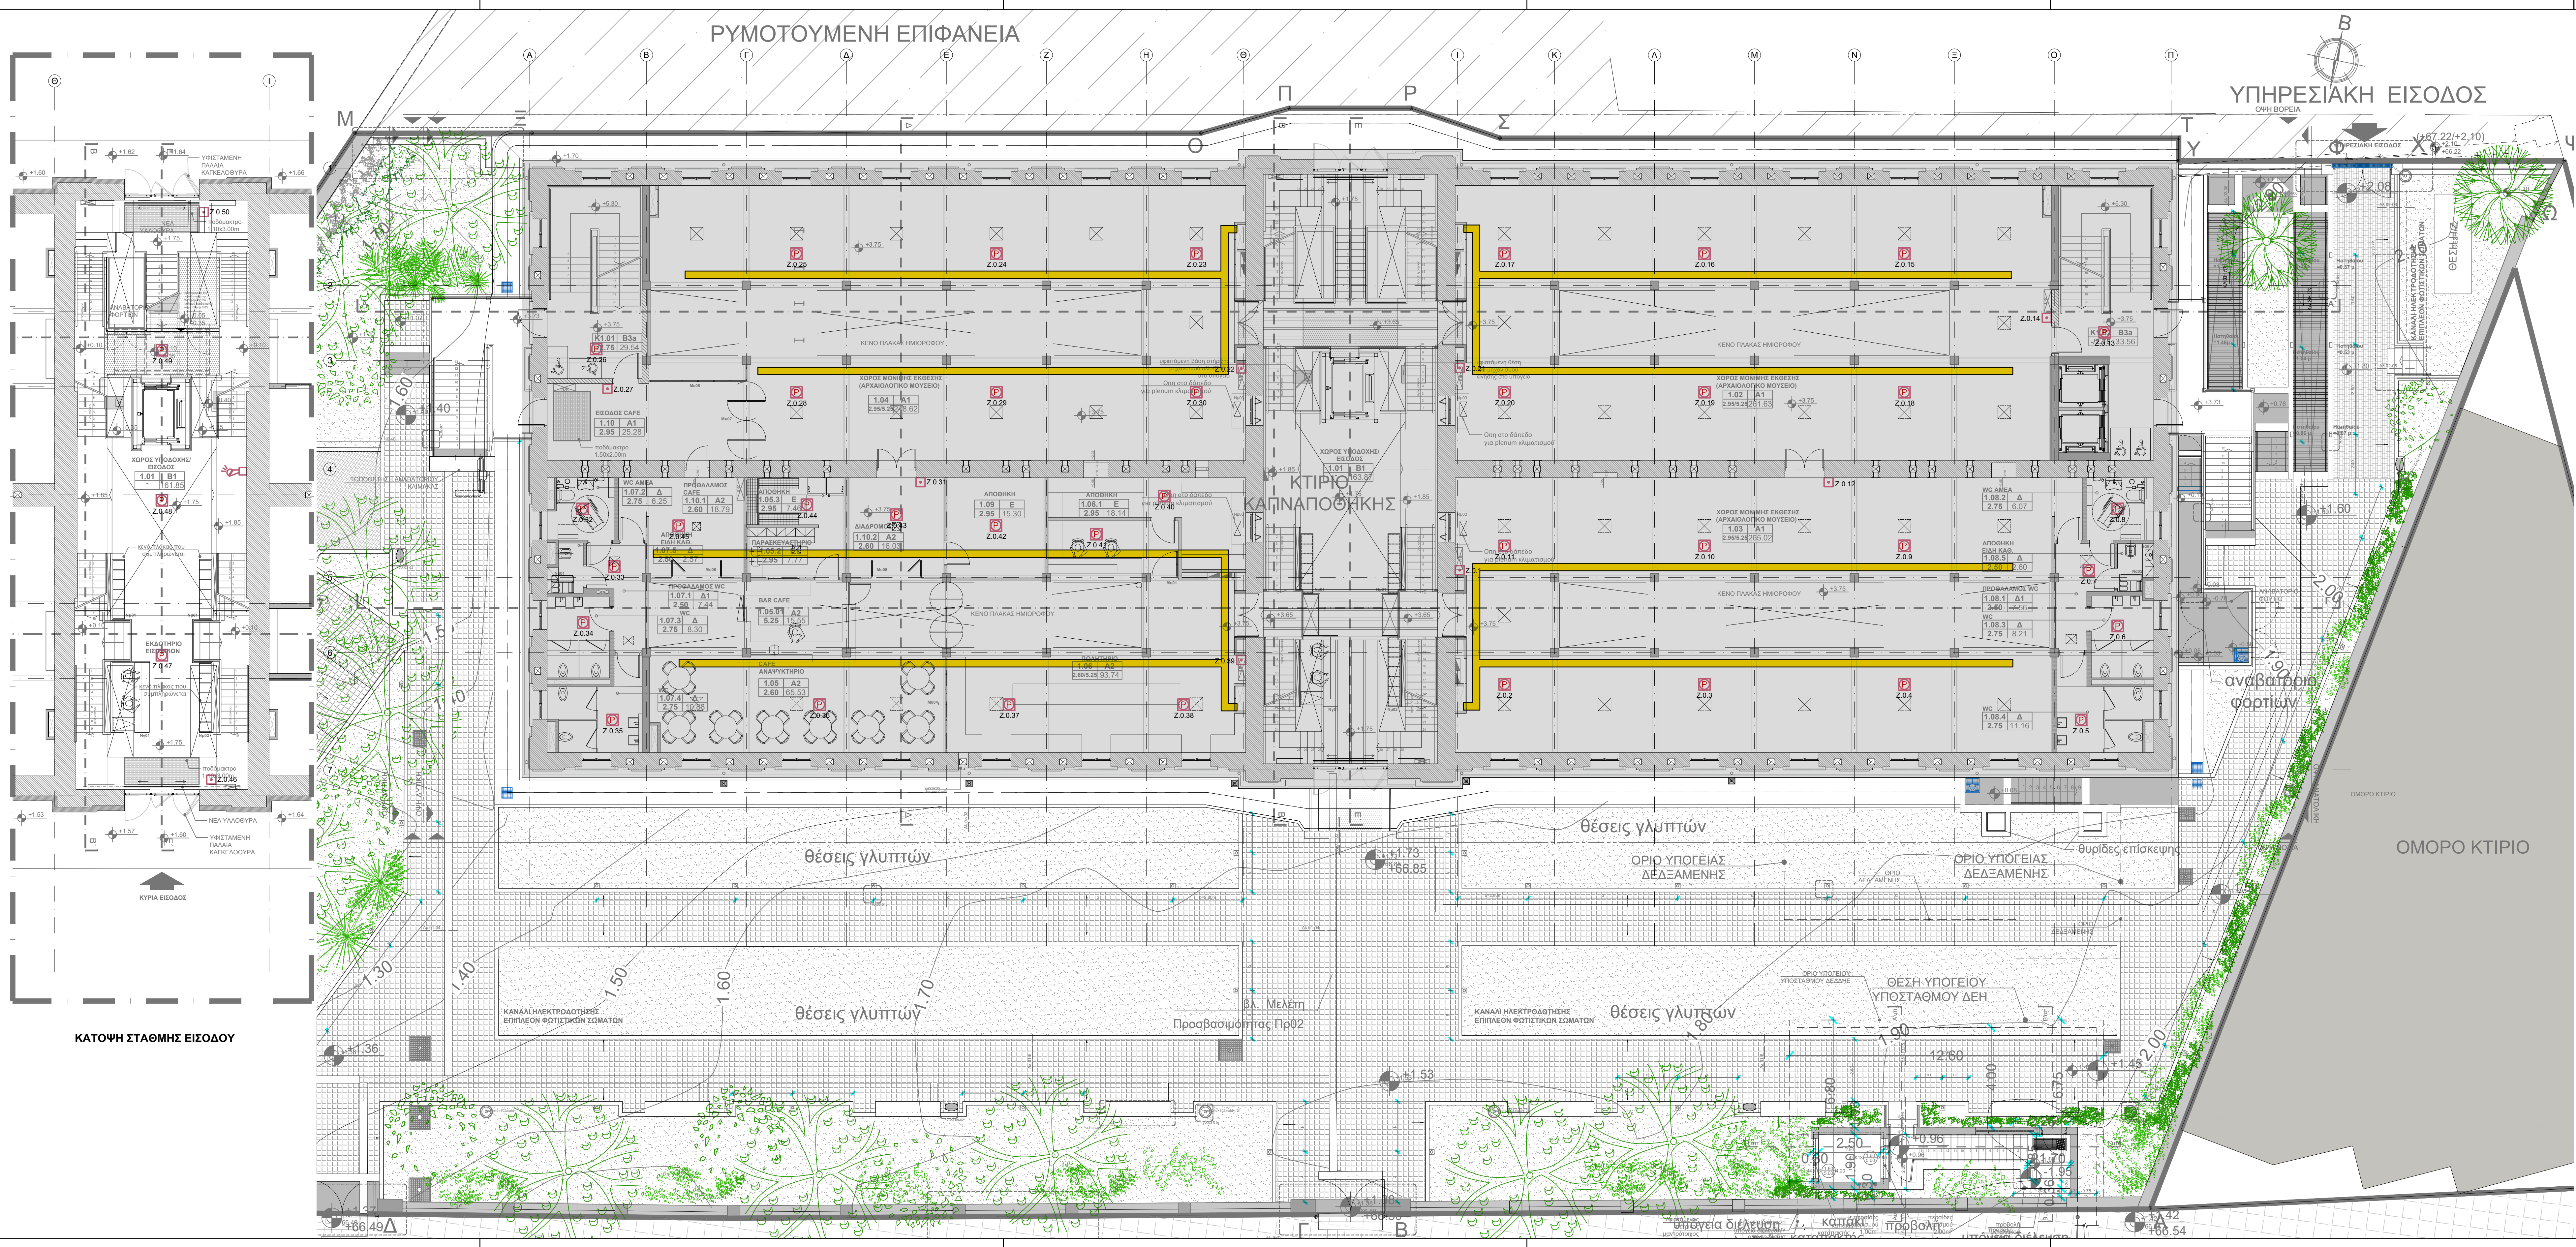

ΥΠΟΜΝΗΜΑ	
	ΠΥΡΑΝΤΟΧΟ ΚΑΛΩΔΙΟ SR 114H 2x1.5mm ²
	ΚΑΛΩΔΙΟ NYM 2x1.5mm ²
	ΦΩΤΟΗΛΕΚΤΡΙΚΟΣ ΑΝΙΧΝΕΥΤΗΣ ADDRESSABLE
	ΘΕΡΜΟΔΙΑΦΟΡΙΚΟΣ ΑΝΙΧΝΕΥΤΗΣ ADDRESSABLE
	ΚΟΜΒΙΟ ΣΥΝΑΓΕΡΜΟΥ ADDRESSABLE
	ΣΕΙΡΗΝΑ ΣΥΝΑΓΕΡΜΟΥ
	ΣΕΙΡΗΝΑ ΣΥΝΑΓΕΡΜΟΥ ΜΕ ΦΩΤΕΙΟ ΕΠΑΝΑΛΗΠΤΗ
	ΚΕΝΤΡΙΚΟΣ ΠΙΝΑΚΑΣ ΠΥΡΑΝΙΧΝΕΥΣΗΣ

04	08.12.2025	Α. ΖΕΙΝΤΑΝ Δ. ΡΟΚΟΜΑΣ Β. ΔΗΜΗΤΡΟΠΟΥΛΟΥ Γ. ΜΠΑΛΑΝΑ Ε. ΒΡΕΤΤΟΥ	Σ. ΝΙΚΟΛΟΠΟΥΛΟΥ Ε. ΛΑΒΑΖΟΥ	Α. ΖΕΙΝΤΑΝ	ΕΠΑΝΥΠΟΒΟΛΗ ΜΕΛΕΤΗΣ ΕΦΑΡΜΟΓΗΣ ΥΠΕΡΑ ΑΠΟ ΠΑΡΑΤΗΡΗΣΕΙΣ ΤΗΣ ΥΠΗΡΕΣΙΑΣ
03	07.11.2025	Α. ΖΕΙΝΤΑΝ Δ. ΡΟΚΟΜΑΣ Β. ΔΗΜΗΤΡΟΠΟΥΛΟΥ Γ. ΜΠΑΛΑΝΑ Ε. ΒΡΕΤΤΟΥ	Σ. ΝΙΚΟΛΟΠΟΥΛΟΥ Ε. ΛΑΒΑΖΟΥ	Α. ΖΕΙΝΤΑΝ	ΕΠΑΝΥΠΟΒΟΛΗ ΜΕΛΕΤΗΣ ΕΦΑΡΜΟΓΗΣ ΥΠΕΡΑ ΑΠΟ ΠΑΡΑΤΗΡΗΣΕΙΣ ΤΗΣ ΥΠΗΡΕΣΙΑΣ
02	06.07.2025	Α. ΖΕΙΝΤΑΝ Δ. ΡΟΚΟΜΑΣ Β. ΔΗΜΗΤΡΟΠΟΥΛΟΥ Γ. ΜΠΑΛΑΝΑ Ε. ΒΡΕΤΤΟΥ	Σ. ΝΙΚΟΛΟΠΟΥΛΟΥ Ε. ΛΑΒΑΖΟΥ	Α. ΖΕΙΝΤΑΝ	ΥΠΟΒΟΛΗ ΜΕΛΕΤΗΣ ΕΦΑΡΜΟΓΗΣ
01	06.06.2025	Α. ΖΕΙΝΤΑΝ Δ. ΡΟΚΟΜΑΣ Β. ΔΗΜΗΤΡΟΠΟΥΛΟΥ Γ. ΜΠΑΛΑΝΑ Ε. ΒΡΕΤΤΟΥ	Σ. ΝΙΚΟΛΟΠΟΥΛΟΥ Ε. ΛΑΒΑΖΟΥ	Α. ΖΕΙΝΤΑΝ	ΥΠΟΒΟΛΗ ΜΕΛΕΤΗΣ ΕΦΑΡΜΟΓΗΣ

ΕΚΔΟΣΗ	ΗΜΕΡΟΜΗΝΙΑ	ΜΕΛΕΤΗ	ΣΧΕΔΙΑΣΗ	ΕΛΕΓΧΟΣ	ΠΑΡΑΤΗΡΗΣΕΙΣ
ΚΥΡΙΟΣ ΤΟΥ ΕΡΓΟΥ : ΥΠΟΥΡΓΕΙΟ ΠΟΛΙΤΙΣΜΟΥ (ΥΠΠ)					

ΕΡΓΟΔΟΤΗΣ : ΔΙΕΥΘΥΝΣΗ ΜΕΛΕΤΩΝ ΚΑΙ ΕΚΤΕΛΕΣΗΣ ΕΡΓΩΝ ΜΟΥΣΕΙΩΝ ΚΑΙ ΠΟΛΙΤΙΣΤΙΚΩΝ ΚΤΙΡΙΩΝ (ΔΜΕΕΜΠΚ)

ΕΡΓΟ : "ΜΕΛΕΤΗ ΓΙΑ ΤΗΝ ΕΠΙΣΚΕΥΗ ΚΑΙ ΤΟΝ ΕΚΣΥΓΧΡΟΝΙΣΜΟ ΤΟΥ ΚΤΙΡΙΟΥ ΤΩΝ ΠΑΛΑΙΩΝ ΚΑΠΝΑΠΟΘΗΚΩΝ ΠΑΠΑΓΕΤΡΟΥ ΣΤΟ ΑΓΡΙΝΙΟ ΓΙΑ ΤΗ ΔΗΜΙΟΥΡΓΙΑ ΔΙΑΧΡΟΝΙΚΟΥ ΜΟΥΣΕΙΟΥ ΚΑΙ ΠΟΛΙΤΙΣΤΙΚΟΥ ΧΩΡΟΥ"

ΕΛΛΗΝΙΚΗ ΔΗΜΟΚΡΑΤΙΑ
Υπουργείο Πολιτισμού

ΗΛΕΚΤΡΟΜΗΧΑΝΟΛΟΓΙΚΗ ΜΕΛΕΤΗ

Γ' ΣΤΑΔΙΟ : ΜΕΛΕΤΗ ΕΦΑΡΜΟΓΗΣ

ΘΕΜΑ:		ΙΟΥΝΙΟΣ 2025
ΚΑΤΟΦΗ ΣΤΑΘΜΗΣ ΕΙΣΟΔΟΥ ΚΑΙ ΚΑΤΟΦΗ ΙΣΟΓΕΙΟΥ (+1.75/+3.75) ΠΥΡΑΝΙΧΝΕΥΣΗ		ΚΛΙΜΑΚΑ 1:100
ΜΕΛΕΤΗΤΕΣ: ΕΛΛΗΝΙΚΗ ΔΗΜΟΚΡΑΤΙΑ ΥΠΟΥΡΓΕΙΟ ΠΟΛΙΤΙΣΜΟΥ ΔΙΕΥΘΥΝΣΗ ΜΕΛΕΤΩΝ ΚΑΙ ΕΚΤΕΛΕΣΗΣ ΕΡΓΩΝ ΜΟΥΣΕΙΩΝ ΚΑΙ ΠΟΛΙΤΙΣΤΙΚΩΝ ΚΤΙΡΙΩΝ (ΔΜΕΕΜΠΚ) ΓΕΩΤΕΧΝΙΚΗ ΜΕΛΕΤΗ ΚΑΙ ΕΡΕΥΝΑ: ΑΡΙΣΤΟΤΕΛΗΣ 1, ΑΘΗΝΑ 10676, ΤΗΛ: 210-7230196, FAX: 210-7239568, betaplan@betaplan.gr		ΑΡ. ΣΧΕΔΙΟΥ ΠΑ-02

ΚΑΛΕΣΑ - ΒΟΡΡΑΣ	ΑΝΤΩΝΙΟΣ ΖΕΙΝΤΑΝ
	08.12.2025 11:23
ΘΕΩΡΗΣΗ	