


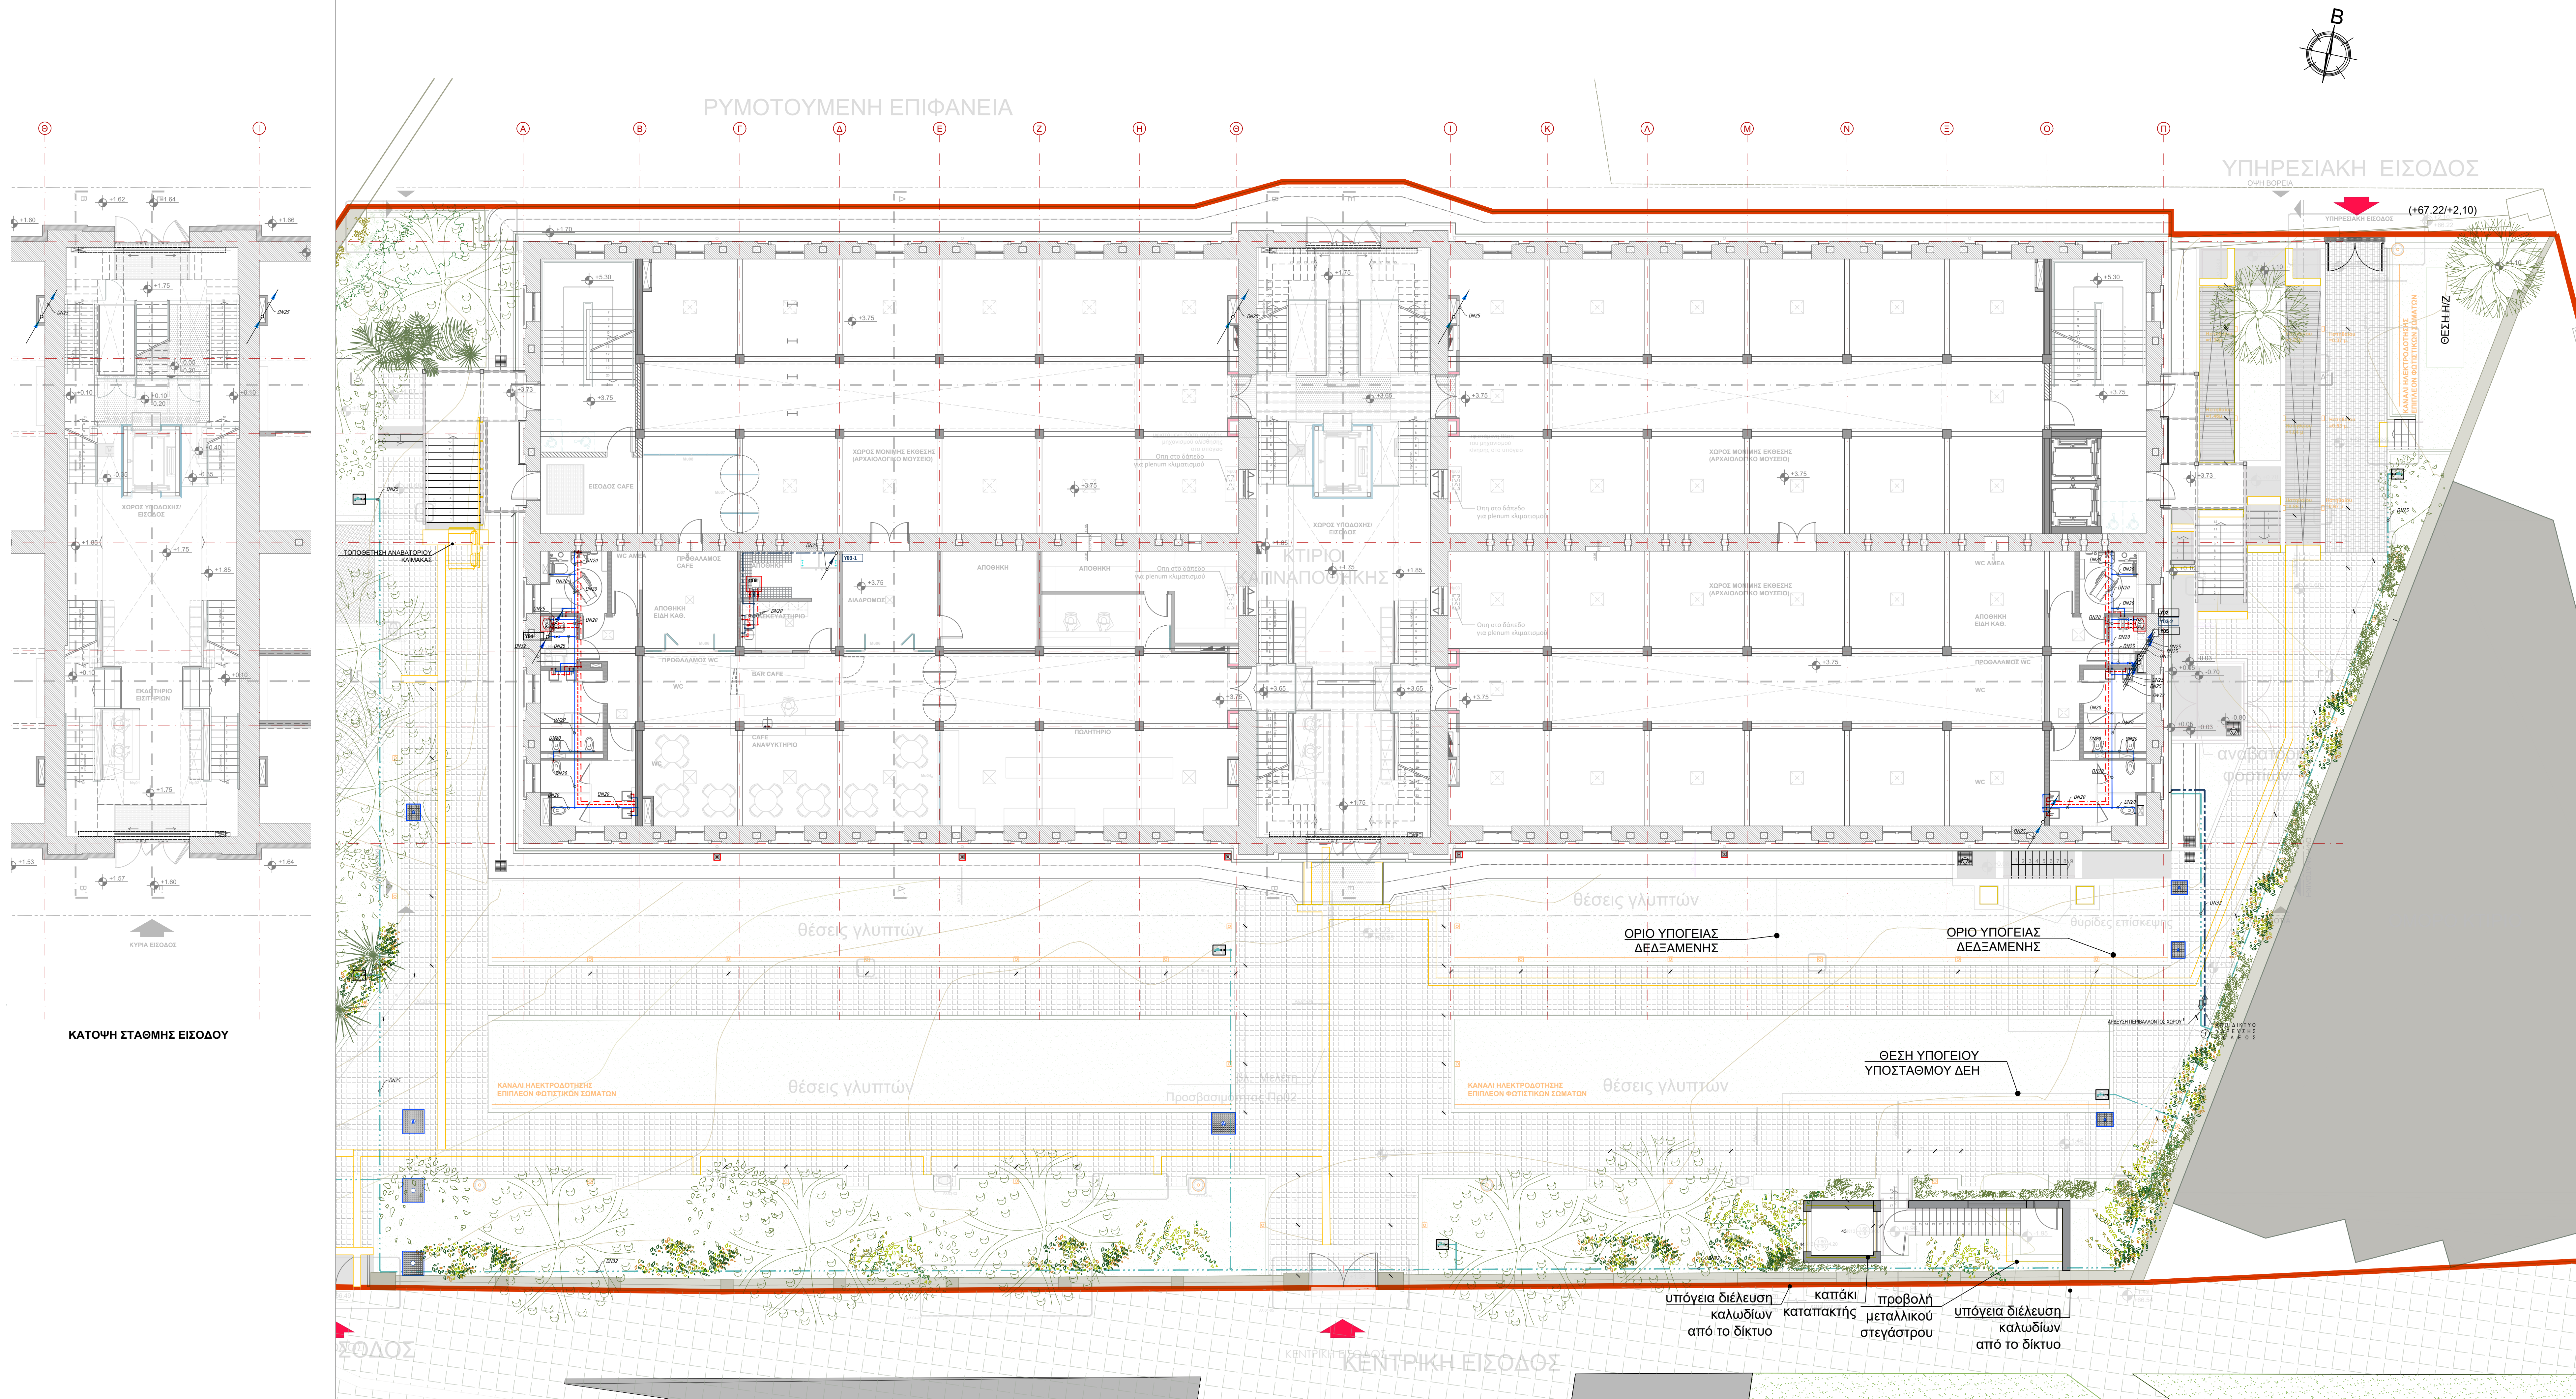

ΥΠΟΜΝΗΜΑ ΣΥΜΒΟΛΙΣΜΩΝ	
ΣΥΜΒΟΛΟ	ΠΕΡΙΓΡΑΦΗ
	ΣΩΛΗΝΟΣ ΥΔΡΟΡΟΤΗΣΗΣ ΑΠΟ ΤΟ ΔΙΚΤΥΟ ΠΟΛΙΤΙΚΟΥ ΣΥΣΤΗΜΑΤΟΣ ΝΕΡΟΥ
	ΣΩΛΗΝΟΣ ΚΡΥΟΥ ΝΕΡΟΥ ΧΡΗΣΗΣ
	ΣΩΛΗΝΟΣ ΖΕΣΤΟΥ ΝΕΡΟΥ ΧΡΗΣΗΣ
	ΣΩΛΗΝΟΣ ΑΝΑΚΥΚΛΩΣΗΣ ΖΕΣΤΟΥ ΝΕΡΟΥ ΧΡΗΣΗΣ
	ΣΩΛΗΝΟΣ ΑΡΑΒΕΥΣΗΣ
	ΣΩΛΗΝΟΣ ΕΠΕΞΕΡΓΑΣΜΕΝΟΥ ΝΕΡΟΥ 4
	ΣΩΛΗΝΟΣ ΥΠΡΑΓΗΣ ΕΝΑΝΤΙΟΝ
	ΣΤΗΛΕΣ ΠΑΡΟΧΩΝ ΝΕΡΟΥ ΜΕ ΑΥΤΟΜΑΤΑ ΕΞΑΕΡΗΤΙΚΑ
	ΣΩΛΗΝΟΣ ΡΕΥΣΤΟΔΕΙΞΗΣ ΔΙΚΤΥΟΥ ΔΙΑΝΟΜΗΣ
	ΒΑΛΒΙΔΑ ΑΝΤΕΠΙΤΡΟΦΗΣ
	ΣΦΑΙΡΙΚΗ ΒΑΛΒΙΔΑ ΔΙΑΚΟΤΗΣ
	ΡΥΘΜΙΣΤΙΚΗ ΒΑΛΒΙΔΑ
	ΣΤΗΛΕΣ ΣΥΝΔΕΣΗΣ ΠΑΡΟΧΩΝ ΚΡΥΟΥ - ΖΕΣΤΟΥ ΝΕΡΟΥ
	ΥΠΡΑΝΤΗΡΑΣ ΑΤΜΟΥ ΚΑΙ ΜΑΤΕΡΙΤΙΚΩΝ ΜΟΝΑΔΩΝ
	ΦΡΕΑΤΟ ΠΟΤΙΣΜΑΤΟΣ ΑΠΛΟ - ΚΡΟΥΣΟΣ ΜΕ ΡΑΚΟΡ

ΥΔΡΑΥΛΙΚΟΙ ΥΠΟΔΕΙΞΕΙΣ	
	ΕΣΟΤΙΚΟΣ ΚΥΛΙΚΕΙΟΥ (εξωτερικός)
	1) ΛΕΚΑΝΗ WC ΑΜΕΛΑ ΕΠΙΔΕΛΤΑ - ΚΑΖΑΝΑΚΙ ΧΑΜΗΛΗΣ ΠΙΕΣΗΣ ΚΡΕΜΑΣΤΗ ΛΕΚΑΝΗ ΛΟΠΩΝ ΧΩΡΩΝ ΥΠΕΝΕΣ - ΕΝΤΟΚΟΧΙΣΜΟ ΚΑΖΑΝΑΚΙ
	ΝΙΤΗΡΑΣ ΠΥΝΕΣ ΧΕΡΙΩΝ
	ΝΕΡΟΥΧΤΗΣ ΥΠΗΡΕΣΙΑΣ (SERVICE SINK)
	ΕΝΙΑΙΟΣ ΝΙΤΗΡΑΣ ΤΡΙΩΝ ΘΕΣΕΩΝ

- ΣΗΜΕΙΩΣΕΙΣ**
- ΚΕΝΤΡΙΚΑ ΔΙΚΤΥΑ ΣΩΛΗΝΩΝ ΑΠΟ ΗΡΟΣ SDR7.4 or FASER PN20 ΜΕ ΕΛΑΧΙΣΤΗ ΔΙΑΜΕΤΡΟ 90mm. Η ΥΠΟΛΟΓΙΣΤΙΚΗ ΕΛΑΧΙΣΤΗ ΔΙΑΜΕΤΡΟΣ ΣΩΛΗΝΑ DN15 ΑΝΤΙΤΟΙΧΙΣΤΗ ΣΤΗΝ ΟΙΚΟΜΑΣΤΙΚΗ ΔΙΑΜΕΤΡΟ 20mm
 - ΟΙ ΥΠΟΛΟΓΙΣΜΟΙ ΕΚΟΥΝ ΓΙΝΕΙ ΒΑΣΕΙ ΟΙΚΟΜΑΣΤΙΚΗΣ ΔΙΑΜΕΤΡΟΥ 0. ΑΝΑΛΟΓΩΣ ΘΑ ΠΡΕΠΕΙ ΝΑ ΕΛΕΓΞΕΙ ΤΙΣ ΕΣΩΤΕΡΙΚΕΣ ΘΕΣΕΙΣ ΔΙΑΜΕΤΡΟΥΣ ΤΩΝ ΣΩΛΗΝΩΝ ΠΟΥ ΘΑ ΤΟΠΟΘΕΤΗΣΕΙ
 - ΟΙ ΕΞΕΙ ΟΙ ΣΩΛΗΝΩΣΕΙΣ ΘΑ ΕΝΑΙ ΚΑΤΑΛΛΗΛΕΣ ΓΙΑ ΠΟΛΥΟ ΜΕΡΟ ΚΑΙ ΘΑ ΦΕΡΟΥΝ ΤΗΝ ΣΧΕΤΙΚΗ ΠΙΕΣΤΟΛΟΓΗ
 - ΠΡΟΒΛΕΠΕΤΑΙ ΟΣΜΟΜΕΝΟ ΝΕΡΟ ΓΙΑ ΧΡΗΣΗ ΣΤΑ ΕΡΓΑΣΤΗΡΙΑ ΑΠΟΚΑΤΑΣΤΑΣΗΣ ΑΡΧΑΙΟΛΟΓΙΚΩΝ ΕΥΡΗΜΑΤΩΝ
 - ΤΟ ΔΕΥΤΕΡΕΥΟΝ ΔΙΚΤΥΟ ΑΡΑΒΕΥΣΗΣ ΣΕ ΠΛΗΡΗ ΜΟΡΦΗ ΔΙΝΕΤΑΙ ΣΤΗΝ ΚΗΠΟΤΕΧΝΙΚΗ (ΑΡΧΙΤΕΚΤΟΝΙΚΗ ΤΟΠΟΥ) ΜΕΛΕΤΗ

ΕΚΔΟΣΗ	ΗΜΕΡΟΜΗΝΙΑ	ΜΕΛΕΤΗ	ΣΧΕΔΙΑΣΗ	ΕΛΕΓΧΟΣ	ΠΑΡΑΤΗΡΗΣΕΙΣ
04	06.12.2025	Δ. ΡΟΚΟΜΑΣ Β. ΔΗΜΗΤΡΟΠΟΥΛΟΥ Γ. ΜΠΛΑΝΑ Ε. ΒΡΕΤΤΟΥ	Σ. ΝΙΚΟΛΟΠΟΥΛΟΥ Ε. ΛΑΒΑΖΟΥ	Α. ΖΕΪΝΤΑΝ	ΕΠΑΝΥΠΟΒΟΗ ΜΕΛΕΤΗΣ ΕΦΑΡΜΟΓΗΣ ΥΕΤΕΡΑ ΑΠΟ ΠΑΡΑΤΗΡΗΣΕΙΣ ΤΗΣ ΥΠΗΡΕΣΙΑΣ
03	07.11.2025	Δ. ΡΟΚΟΜΑΣ Β. ΔΗΜΗΤΡΟΠΟΥΛΟΥ Γ. ΜΠΛΑΝΑ Ε. ΒΡΕΤΤΟΥ	Σ. ΝΙΚΟΛΟΠΟΥΛΟΥ Ε. ΛΑΒΑΖΟΥ	Α. ΖΕΪΝΤΑΝ	ΕΠΑΝΥΠΟΒΟΗ ΜΕΛΕΤΗΣ ΕΦΑΡΜΟΓΗΣ ΥΕΤΕΡΑ ΑΠΟ ΠΑΡΑΤΗΡΗΣΕΙΣ ΤΗΣ ΥΠΗΡΕΣΙΑΣ
02	06.07.2025	Α. ΖΕΪΝΤΑΝ Δ. ΡΟΚΟΜΑΣ Β. ΔΗΜΗΤΡΟΠΟΥΛΟΥ Γ. ΜΠΛΑΝΑ Ε. ΒΡΕΤΤΟΥ	Σ. ΝΙΚΟΛΟΠΟΥΛΟΥ Ε. ΛΑΒΑΖΟΥ	Α. ΖΕΪΝΤΑΝ	ΥΠΟΒΟΛΗ ΜΕΛΕΤΗΣ ΕΦΑΡΜΟΓΗΣ
01	06.06.2025	Α. ΖΕΪΝΤΑΝ Δ. ΡΟΚΟΜΑΣ Β. ΔΗΜΗΤΡΟΠΟΥΛΟΥ Γ. ΜΠΛΑΝΑ Ε. ΒΡΕΤΤΟΥ	Σ. ΝΙΚΟΛΟΠΟΥΛΟΥ Ε. ΛΑΒΑΖΟΥ	Α. ΖΕΪΝΤΑΝ	ΥΠΟΒΟΛΗ ΜΕΛΕΤΗΣ ΕΦΑΡΜΟΓΗΣ

ΥΠΟΥΡΓΕΙΟ ΠΟΛΙΤΙΣΜΟΥ (ΥΠΠΟ)					
ΕΡΓΟΔΟΤΗΣ :					
ΔΙΕΥΘΥΝΣΗ ΜΕΛΕΤΩΝ ΚΑΙ ΕΚΤΕΛΕΣΗΣ ΕΡΓΩΝ ΜΟΥΣΕΙΩΝ ΚΑΙ ΠΟΛΙΤΙΣΤΙΚΩΝ ΚΤΙΡΙΩΝ (ΔΜΕΕΜΠΚ)					
ΕΡΓΟ :					

"ΜΕΛΕΤΗ ΓΙΑ ΤΗΝ ΕΠΙΣΚΕΥΗ ΚΑΙ ΤΟΝ ΕΚΣΥΓΧΡΟΝΙΣΜΟ ΤΟΥ ΚΤΙΡΙΟΥ ΤΩΝ ΠΑΛΑΙΩΝ ΚΑΠΝΑΠΟΙΗΚΩΝ ΠΑΠΑΓΕΤΡΟΥ ΣΤΟ ΑΓΡΙΝΙΟ ΓΙΑ ΤΗ ΔΗΜΙΟΥΡΓΙΑ ΔΙΑΧΡΟΝΙΚΟΥ ΜΟΥΣΕΙΟΥ ΚΑΙ ΠΟΛΙΤΙΣΤΙΚΟΥ ΧΩΡΟΥ"

ΗΛΕΚΤΡΟΜΗΧΑΝΟΛΟΓΙΚΗ ΜΕΛΕΤΗ	
Γ' ΣΤΑΔΙΟ : ΜΕΛΕΤΗ ΕΦΑΡΜΟΓΗΣ	
ΘΕΜΑ:	ΙΟΥΛΙΟΣ 2025
ΚΑΤΟΨΗ ΣΤΑΘΜΗΣ ΕΙΣΟΔΟΥ ΚΑΙ ΚΑΤΟΨΗ ΙΣΟΓΕΙΟΥ (+1.75/+3.75) ΥΔΡΕΥΣΗΣ	ΚΛΙΜΑΚΑ 1:100
ΜΕΛΕΤΗΤΕΣ: ΕΙΔΗ ΑΡΧΙΤΕΚΤΟΝΙΚΗΣ ΜΕΛΕΤΗΣ: ΣΤΑΤΙΚΗΣ ΜΕΛΕΤΗΣ: ΜΕΛΕΤΗ ΝΗ ΕΓΚΑΤΑΣΤΑΣΕΩΝ: ΓΕΩΤΕΧΝΙΚΗΣ ΜΕΛΕΤΗΣ ΚΑΙ ΕΡΓΩΝ:	ΑΡ. ΣΧΕΔΙΟΥ ΥΔ-02
ΔΕΛΤΑ ΠΛΑΝ ΛΟΝΤΟΣ ΚΑΙ ΣΥΝΕΡΓΑΤΕΣ Ε.Π.Ε. ΠΡΩΤΟΝ ΜΕΛΕΤΗΤΙΚΗ Ε.Π.Ε. ΔΙΗΜΕΤΡΟΣ ΑΡΧΙΤΕΚΤΟΝΙΚΗ ΚΟΙΝΩΝΥ	
ΑΡΙΣΤΟΤΕΛΕΙΟΥ 1, ΑΘΗΝΑ 10676, ΤΗΛ: 210-7259196, FAX: 210-7233566, betaplan@betaplan.gr	

ΘΕΩΡΗΣΗ	ΥΠΟΓΡΑΦΗ ΚΑΙ ΣΦΡΑΓΙΔΑ ΜΕΛΕΤΗΤΗ
	ANTONIOS ZEINTAN 08.12.2025 11:45
ΘΕΩΡΗΣΗ	