


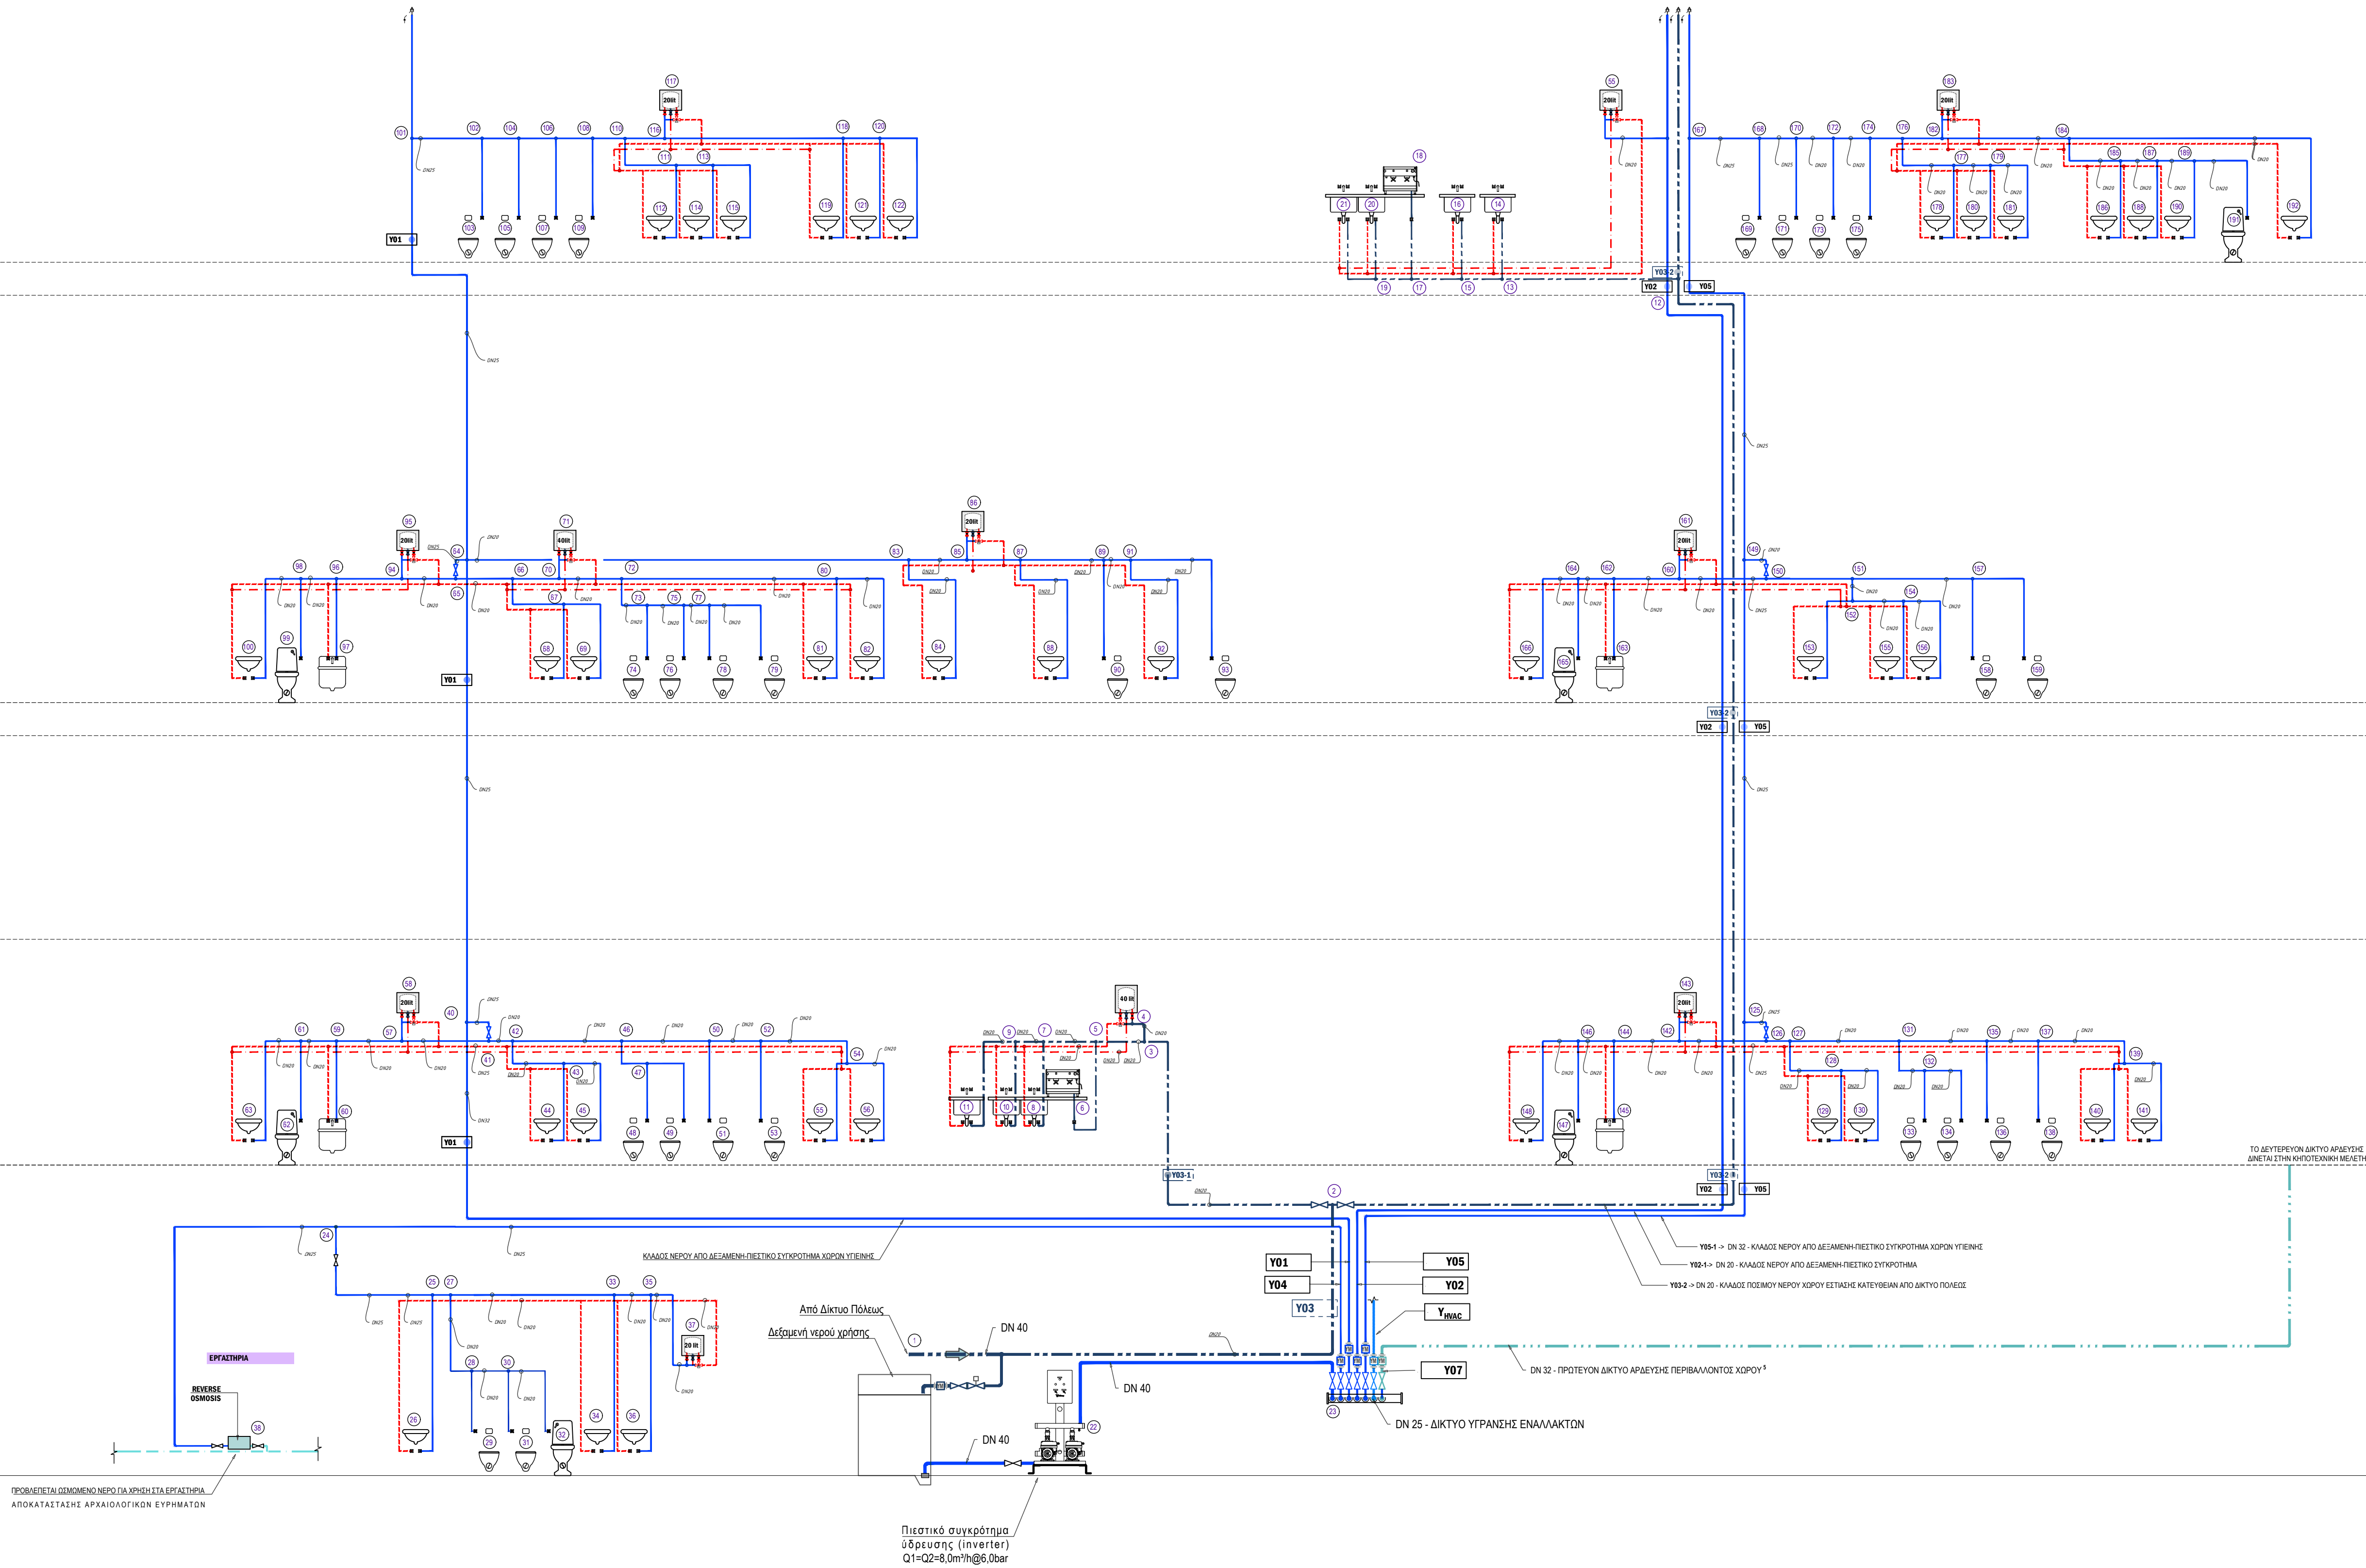

ΥΠΟΜΝΗΜΑ ΣΥΜΒΟΛΙΣΜΩΝ

ΣΥΜΒΟΛΟ	ΠΕΡΙΓΡΑΦΗ
	ΣΩΛΗΝΙΣΗ ΥΑΔΟΔΟΤΗΣΗΣ ΑΠΟ ΤΟ ΔΙΚΤΥΟ ΠΟΛΕΩΣ ΠΟΣΙΜΟΥ ΝΕΡΟΥ
	ΣΩΛΗΝΙΣΣΕΙΣ ΚΡΥΟΥ ΝΕΡΟΥ ΧΡΗΣΗΣ
	ΣΩΛΗΝΙΣΣΕΙΣ ΖΕΣΤΟΥ ΝΕΡΟΥ ΧΡΗΣΗΣ
	ΣΩΛΗΝΙΣΣΕΙΣ ΑΝΑΚΥΚΛΟΦΟΡΙΑΣ ΖΕΣΤΟΥ ΝΕΡΟΥ ΧΡΗΣΗΣ
	ΣΩΛΗΝΙΣΗ ΑΡΔΕΥΣΗΣ
	ΣΩΛΗΝΙΣΗ ΕΠΕΞΕΡΓΑΣΜΕΝΟΥ ΝΕΡΟΥ *
	ΣΩΛΗΝΙΣΗ ΥΓΡΑΝΣΗΣ ΕΝΑΛΛΑΚΤΩΝ
	ΣΤΗΛΕΣ ΠΑΡΟΧΩΝ ΝΕΡΟΥ ΜΕ ΑΥΤΟΜΑΤΑ ΕΞΑΕΡΣΤΙΚΑ
	ΣΩΛΗΝΙΣΣΕΙΣ ΡΕΥ ΕΝΘΟΔΑΠΕΔΙΟΥ ΔΙΚΤΥΟΥ ΔΙΑΝΟΜΗΣ
	ΒΑΛΒΙΔΑ ΑΝΤΙΕΠΙΣΤΡΟΦΗΣ
	ΣΦΑΙΡΙΚΗ ΒΑΛΒΙΔΑ ΔΙΑΚΟΠΗΣ
	ΡΥΘΜΙΣΤΙΚΗ ΒΑΛΒΙΔΑ
	ΣΗΜΕΙΑ ΣΥΝΔΕΣΗΣ ΠΑΡΟΧΩΝ ΚΡΥΟΥ - ΖΕΣΤΟΥ ΝΕΡΟΥ
	ΥΓΡΑΝΤΗΡΑΣ ΑΤΜΟΥ ΚΑΙΜΑΤΙΣΤΙΚΩΝ ΜΟΝΑΔΩΝ
	ΦΡΕΑΤΙΟ ΠΟΤΙΣΜΑΤΟΣ ΑΠΛΟ - ΚΡΟΥΝΟΣ ΜΕ ΡΑΚΚΟΡ

ΥΔΡΑΥΛΙΚΟΙ ΥΠΟΔΟΧΕΙΣ

	ΕΞΟΓΝΙΣΜΟΣ ΚΥΛΙΚΕΙΟΥ (υδατοκός)
	1) ΛΕΚΑΝΗ WC ΑΜΕΑ, ΕΠΙΔΑΠΕΔΙΑ - ΚΑΖΑΝΑΚΙ ΧΑΜΗΛΗΣ ΠΙΕΣΗΣ ΚΡΕΜΑΣΤΗ ΛΕΚΑΝΗ ΛΟΙΣΤΩΝ ΧΩΡΩΝ ΥΓΙΕΙΝΗΣ - ΕΝΤΟΧΙΣΜΕΝΟ ΚΑΖΑΝΑΚΙ
	ΝΙΤΤΗΡΑΣ ΠΛΥΣΗΣ ΧΕΡΙΩΝ
	ΝΕΡΟΧΥΤΗΣ ΥΠΗΡΕΣΙΑΣ (SERVICE SINK)
	ΕΝΙΑΙΟΣ ΝΙΤΤΗΡΑΣ ΤΡΙΩΝ ΘΕΣΕΩΝ

ΣΗΜΕΙΩΣΕΙΣ

- ΚΕΝΤΡΙΚΑ ΔΙΚΤΥΑ ΣΩΛΗΝΩΝ ΑΠΟ HDPE SDR7.4 or FASER PN20 ΜΕ ΕΛΑΧΙΣΤΗ ΔΙΑΜΕΤΡΟ 80mm. Η ΥΠΟΛΟΓΙΣΤΙΚΗ ΕΛΑΧΙΣΤΗ ΔΙΑΜΕΤΡΟΣ ΣΩΛΗΝΑ DN15 ΑΝΤΙΣΤΟΙΧΕΙ ΣΤΗΝ ΟΝΟΜΑΣΤΙΚΗ ΔΙΑΜΕΤΡΟ 20mm
- ΟΙ ΥΠΟΛΟΓΙΣΜΟΙ ΕΧΟΥΝ ΓΙΝΕΙ ΒΑΣΕΙ ΟΝΟΜΑΣΤΙΚΗΣ ΔΙΑΜΕΤΡΟΥ. Ο ΑΔΙΑΧΟΧΟΣ ΘΑ ΠΡΕΠΕΙ ΝΑ ΕΛΕΓΞΕΙ ΤΙΣ ΕΣΩΤΕΡΙΚΕΣ (ΦΘΕΛΙΜΕΣ) ΔΙΑΜΕΤΡΟΥΣ ΤΩΝ ΣΩΛΗΝΙΣΜΩΝ ΠΟΥ ΘΑ ΤΟΠΟΘΕΤΗΣΕΙ.
- ΟΛΕΣ ΟΙ ΣΩΛΗΝΙΣΣΕΙΣ ΘΑ ΕΙΝΑΙ ΚΑΤΑΛΛΗΛΕΣ ΓΙΑ ΠΟΣΙΜΟ ΝΕΡΟ ΚΑΙ ΘΑ ΦΕΡΟΥΝ ΤΗΝ ΣΧΕΤΙΚΗ ΠΙΣΤΟΠΟΙΗΣΗ.
- ΠΡΟΒΛΕΠΕΤΑΙ ΟΣΜΩΜΕΝΟ ΝΕΡΟ ΓΙΑ ΧΡΗΣΗ ΣΤΑ ΕΡΓΑΣΤΗΡΙΑ ΑΠΟΚΑΤΑΣΤΑΣΗΣ ΑΡΧΑΙΟΛΟΓΙΚΩΝ ΕΥΡΗΜΑΤΩΝ.
- ΤΟ ΔΕΥΤΕΡΕΥΟΝ ΔΙΚΤΥΟ ΑΡΔΕΥΣΗΣ ΣΕ ΠΛΗΡΗ ΜΟΡΦΗ ΔΙΝΕΤΑΙ ΣΤΗΝ ΚΗΠΟΤΕΧΝΙΚΗ (ΑΡΧΙΤΕΚΤΟΝΙΚΗ ΤΟΠΟΪ) ΜΕΛΕΤΗ

04	08.12.2025	Δ. ΡΟΚΟΜΑΣ Β. ΔΗΜΗΤΡΟΠΟΥΛΟΥ Γ. ΜΠΛΑΝΑ Ε. ΒΡΕΤΤΟΥ	Σ. ΝΙΚΟΛΟΠΟΥΛΟΥ Ε. ΛΑΒΑΖΟΥ	Α. ΖΕΪΝΤΑΝ	ΕΠΑΝΥΠΟΒΟΛΗ ΜΕΛΕΤΗΣ ΕΦΑΡΜΟΓΗΣ ΥΣΤΕΡΑ ΑΠΟ ΠΑΡΑΤΗΡΗΣΕΙΣ ΤΗΣ ΥΠΗΡΕΣΙΑΣ
03	07.11.2025	Δ. ΡΟΚΟΜΑΣ Β. ΔΗΜΗΤΡΟΠΟΥΛΟΥ Γ. ΜΠΛΑΝΑ Ε. ΒΡΕΤΤΟΥ	Σ. ΝΙΚΟΛΟΠΟΥΛΟΥ Ε. ΛΑΒΑΖΟΥ	Α. ΖΕΪΝΤΑΝ	ΕΠΑΝΥΠΟΒΟΛΗ ΜΕΛΕΤΗΣ ΕΦΑΡΜΟΓΗΣ ΥΣΤΕΡΑ ΑΠΟ ΠΑΡΑΤΗΡΗΣΕΙΣ ΤΗΣ ΥΠΗΡΕΣΙΑΣ
02	06.07.2025	Α. ΖΕΪΝΤΑΝ Δ. ΡΟΚΟΜΑΣ Β. ΔΗΜΗΤΡΟΠΟΥΛΟΥ Γ. ΜΠΛΑΝΑ Ε. ΒΡΕΤΤΟΥ	Σ. ΝΙΚΟΛΟΠΟΥΛΟΥ Ε. ΛΑΒΑΖΟΥ	Α. ΖΕΪΝΤΑΝ	ΥΠΟΒΟΛΗ ΜΕΛΕΤΗΣ ΕΦΑΡΜΟΓΗΣ
01	06.06.2025	Α. ΖΕΪΝΤΑΝ Δ. ΡΟΚΟΜΑΣ Β. ΔΗΜΗΤΡΟΠΟΥΛΟΥ Γ. ΜΠΛΑΝΑ Ε. ΒΡΕΤΤΟΥ	Σ. ΝΙΚΟΛΟΠΟΥΛΟΥ Ε. ΛΑΒΑΖΟΥ	Α. ΖΕΪΝΤΑΝ	ΥΠΟΒΟΛΗ ΜΕΛΕΤΗΣ ΕΦΑΡΜΟΓΗΣ

ΕΚΔΟΣΗ	ΗΜΕΡΟΜΗΝΙΑ	ΜΕΛΕΤΗ	ΣΧΕΔΙΑΣΗ	ΕΛΕΓΧΟΣ	ΠΑΡΑΤΗΡΗΣΕΙΣ
ΚΥΡΙΟΣ ΤΟΥ ΕΡΓΟΥ : ΥΠΟΥΡΓΕΙΟ ΠΟΛΙΤΙΣΜΟΥ (ΥΠΠΟ)					
ΕΡΓΟΔΟΤΗΣ : ΔΙΕΥΘΥΝΣΗ ΜΕΛΕΤΩΝ ΚΑΙ ΕΚΤΕΛΕΣΗΣ ΕΡΓΩΝ ΜΟΥΣΕΙΩΝ ΚΑΙ ΠΟΛΙΤΙΣΤΙΚΩΝ ΚΤΙΡΙΩΝ (ΔΜΕΕΜΠΚ)					
ΕΡΓΟ : "ΜΕΛΕΤΗ ΓΙΑ ΤΗΝ ΕΠΙΣΚΕΥΗ ΚΑΙ ΤΟΝ ΕΚΣΥΓΧΡΟΝΙΣΜΟ ΤΟΥ ΚΤΙΡΙΟΥ ΤΩΝ ΠΑΛΑΙΩΝ ΚΑΠΝΑΠΟΘΗΚΩΝ ΠΑΠΑΠΕΤΡΟΥ ΣΤΟ ΑΓΡΙΝΙΟ ΓΙΑ ΤΗ ΔΗΜΙΟΥΡΓΙΑ ΔΙΑΧΡΟΝΙΚΟΥ ΜΟΥΣΕΙΟΥ ΚΑΙ ΠΟΛΙΤΙΣΤΙΚΟΥ ΧΩΡΟΥ"					

ΕΛΛΗΝΙΚΗ ΔΗΜΟΚΡΑΤΙΑ
Υπουργείο Πολιτισμού

ΗΛΕΚΤΡΟΜΗΧΑΝΟΛΟΓΙΚΗ ΜΕΛΕΤΗ

Γ' ΣΤΑΔΙΟ : ΜΕΛΕΤΗ ΕΦΑΡΜΟΓΗΣ

ΘΕΜΑ:

ΔΙΑΓΡΑΜΜΑ ΥΔΡΕΥΣΗΣ

ΙΟΥΛΙΟΣ 2025

ΚΑΙΜΑΚΑ -

ΑΡ. ΣΧΕΔΙΟΥ

ΥΔ-07

ΜΕΛΕΤΗΤΕΣ:

ΕΙΔΙΚΗ ΑΡΧΙΤΕΚΤΟΝΙΚΗ ΜΕΛΕΤΗ: ΒΕΤΑΡ ΠΛΑΝ

ΣΤΑΤΙΚΗ ΜΕΛΕΤΗ: ΑΙΟΝΤΟΣ ΚΑΙ ΣΥΝΕΡΓΑΤΕΣ Ε.Π.Ε.

ΜΕΛΕΤΗ Η/Μ ΕΓΚΑΤΑΣΤΑΣΕΩΝ: ΠΡΩΤΟΝ ΜΕΛΕΤΗΤΙΚΗ Ε.Π.Ε.

ΓΕΩΤΕΧΝΙΚΗ ΜΕΛΕΤΗ ΚΑΙ ΕΡΕΥΝΑ: ΔΗΜΗΤΡΙΟΣ ΑΡΓΥΡΙΟΥ ΓΙΑ ΚΟΝΙΝΟΥ

ΑΡ.ΠΡΟΔΙΑΓΡΑΦΕΣ 1, ΑΘΗΝΑ 10676, ΤΗΛ: 210-7250196, FAX: 210-7233568, betaplan@betaplan.gr

ΦΩΤΟΓΡΑΦΙΑ

ΥΠΟΓΡΑΦΗ ΚΑΙ ΣΦΡΑΓΙΔΑ ΜΕΛΕΤΗΤΗ

ΑΝΤΩΝΙΟΣ ΖΕΪΝΤΑΝ

08.12.2025 11:49

ΦΩΤΟΓΡΑΦΙΑ