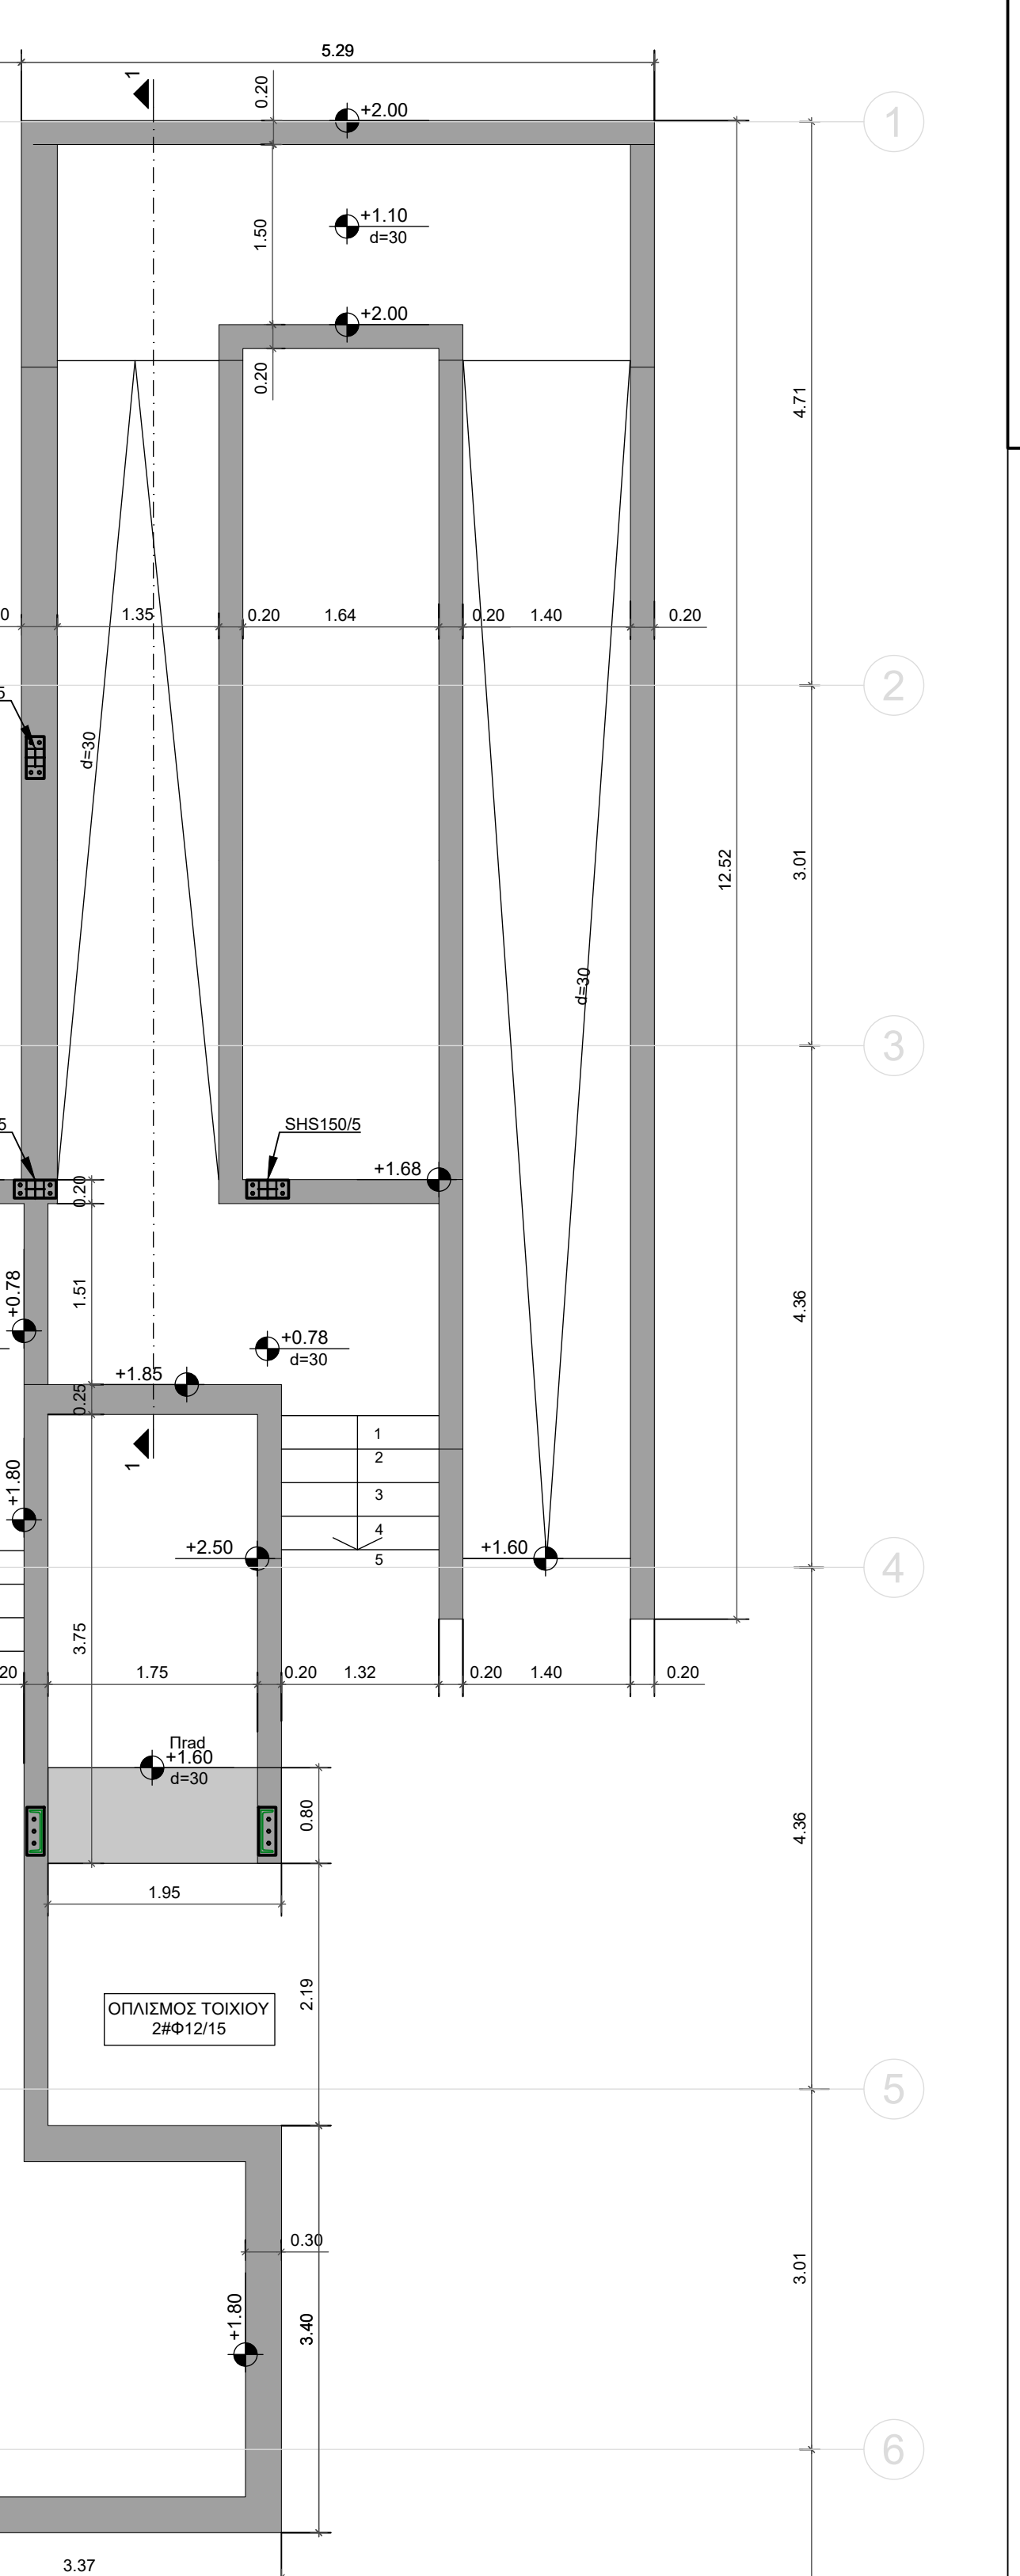
 
 
 


[illegible]

03	07.11.2025	1. ΣΤΑΘΟΠΟΙΗΣΗ Ν. ΚΑΝΟΝΙΣ	ΑΑ. ΚΟΥΜΕΤΖΑΣ ΣΤ. ΠΟΥΛΑΝΑΚΗ Κ. ΚΑΝΟΝΙΣ Κ. ΜΕΔΑΝΙ	Κ. ΑΙΩΝΙΟΣ	ΕΜΑΝΟΥΗΛ ΜΕΛΕΤΗ ΟΔΗΓΟΣ ΥΠΟΛΟΓΙΣΤΩΝ ΤΗΣ ΥΠΕΡΣΙΛΗΣ
02	06.07.2025	1. ΣΤΑΘΟΠΟΙΗΣΗ Ν. ΜΑΥΡΟΛΟΓΙΣΤΗΣ	ΑΑ. ΚΟΥΜΕΤΖΑΣ ΣΤ. ΠΟΥΛΑΝΑΚΗ Κ. ΚΑΝΟΝΙΣ Κ. ΜΕΔΑΝΙ	Κ. ΑΙΩΝΙΟΣ	ΕΜΑΝΟΥΗΛ ΜΕΛΕΤΗ ΕΚΦΡΑΣΤΙΚΗΣ
01	06.06.2025	1. ΣΤΑΘΟΠΟΙΗΣΗ Ν. ΜΑΥΡΟΛΟΓΙΣΤΗΣ	ΑΑ. ΚΟΥΜΕΤΖΑΣ ΣΤ. ΠΟΥΛΑΝΑΚΗ Κ. ΚΑΝΟΝΙΣ Κ. ΜΕΔΑΝΙ	Κ. ΑΙΩΝΙΟΣ	ΥΠΟΛΟΓΙΣΤΩΝ ΕΚΦΡΑΣΤΙΚΗΣ

ΥΠΟΥΡΓΕΙΟ ΠΟΛΙΤΙΣΜΟΥ (ΥΠΠΟ)

ΔΙΕΥΘΥΝΣΗ ΜΕΛΕΤΩΝ ΚΑΙ ΕΚΤΕΛΕΣΗΣ ΕΡΓΩΝ

ΕΡΓΟ :

**“ ΜΕΛΕΤΗ ΓΙΑ ΤΗΝ ΕΠΙΣΚΕΥΗ ΚΑΙ ΤΟΝ ΕΚΣΥΓΧΡΟΝΙΣΜΟ
ΤΟΥ ΚΤΙΡΙΟΥ ΤΩΝ ΠΑΛΑΙΩΝ ΚΑΠΑΠΟΘΗΚΩΝ
ΠΑΠΑΠΕΤΡΟΥ ΣΤΟ ΑΓΡΙΝΙΟ ΚΑΙ ΤΗ ΔΗΜΙΟΥΡΓΙΑ
ΔΙΑΧΡΟΝΙΚΟΥ ΜΟΥΣΕΙΟΥ ΚΑΙ ΠΟΛΙΤΙΣΤΙΚΟΥ ΧΑΡΟΥ ”**

ΣΤΑΤΙΚΗ ΜΕΛΕΤΗ

CPMA:

ΕΥΛΟΤΥΠΟΣ ΔΑΠΕΔΟΥ ΥΠΟΓΕΙΟΥ

	KAJIMAKA: 1:50, 1:20
--	----------------------

ΔΙΔΑΚΤΗΡΙΑ ΑΡΧΙΤΕΚΤΟΝΙΚΗΣ ΜΕΛΕΤΗΣ: ΣΤΑΤΙΚΗ ΜΕΛΕΤΗ: ΔΕΣΦΑΝΙ ΜΟΝΤΟΣ ΚΑΙ ΣΥΝΕΡΓΑΤΕΣ Ε.Π.Ε.

APLITODAKMOY 1, AGHNA 10676, THA: 210-7259198, FAX: 210-7239968, betapijan@betapijan.gr

ΛΙΟΝΤΟΣ ΚΑΙ ΣΥΝΕΡΓΑΤΕΣ ΕΠΕ
ΜΕΛΕΤΗ-ΕΠΙΣΤΡΟΦΗ-ΣΤΑΧΕΙΡΙΣΗ
ΕΡΓΩΝ ΠΟΛΙΤΙΚΟΥ ΜΗΧΑΝΙΚΟΥ

AOM: 033655470, DOY: N. IONIAZ

OS LIONTOS tel: 20021 1799 10, 17, 19
+02100