
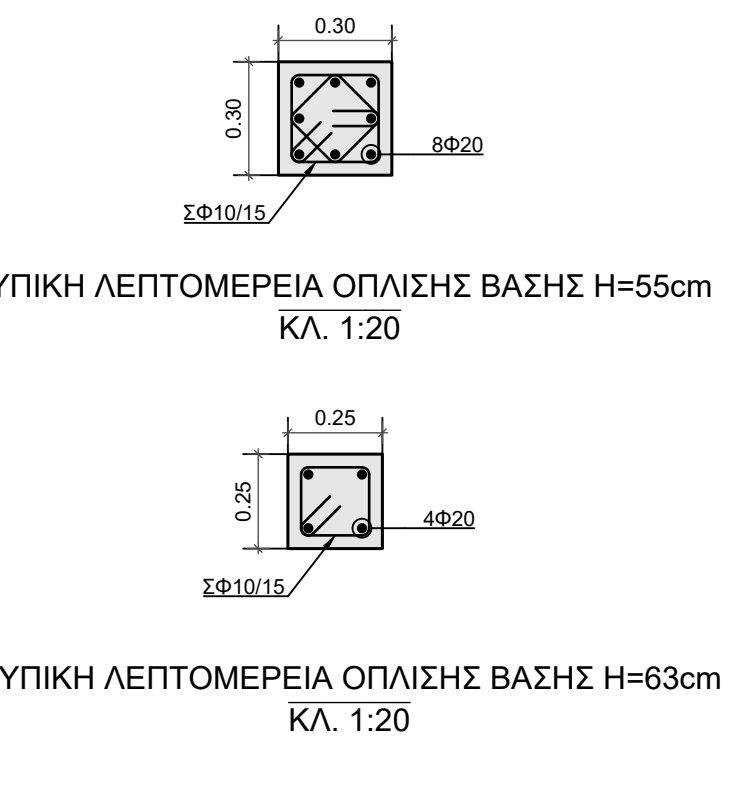


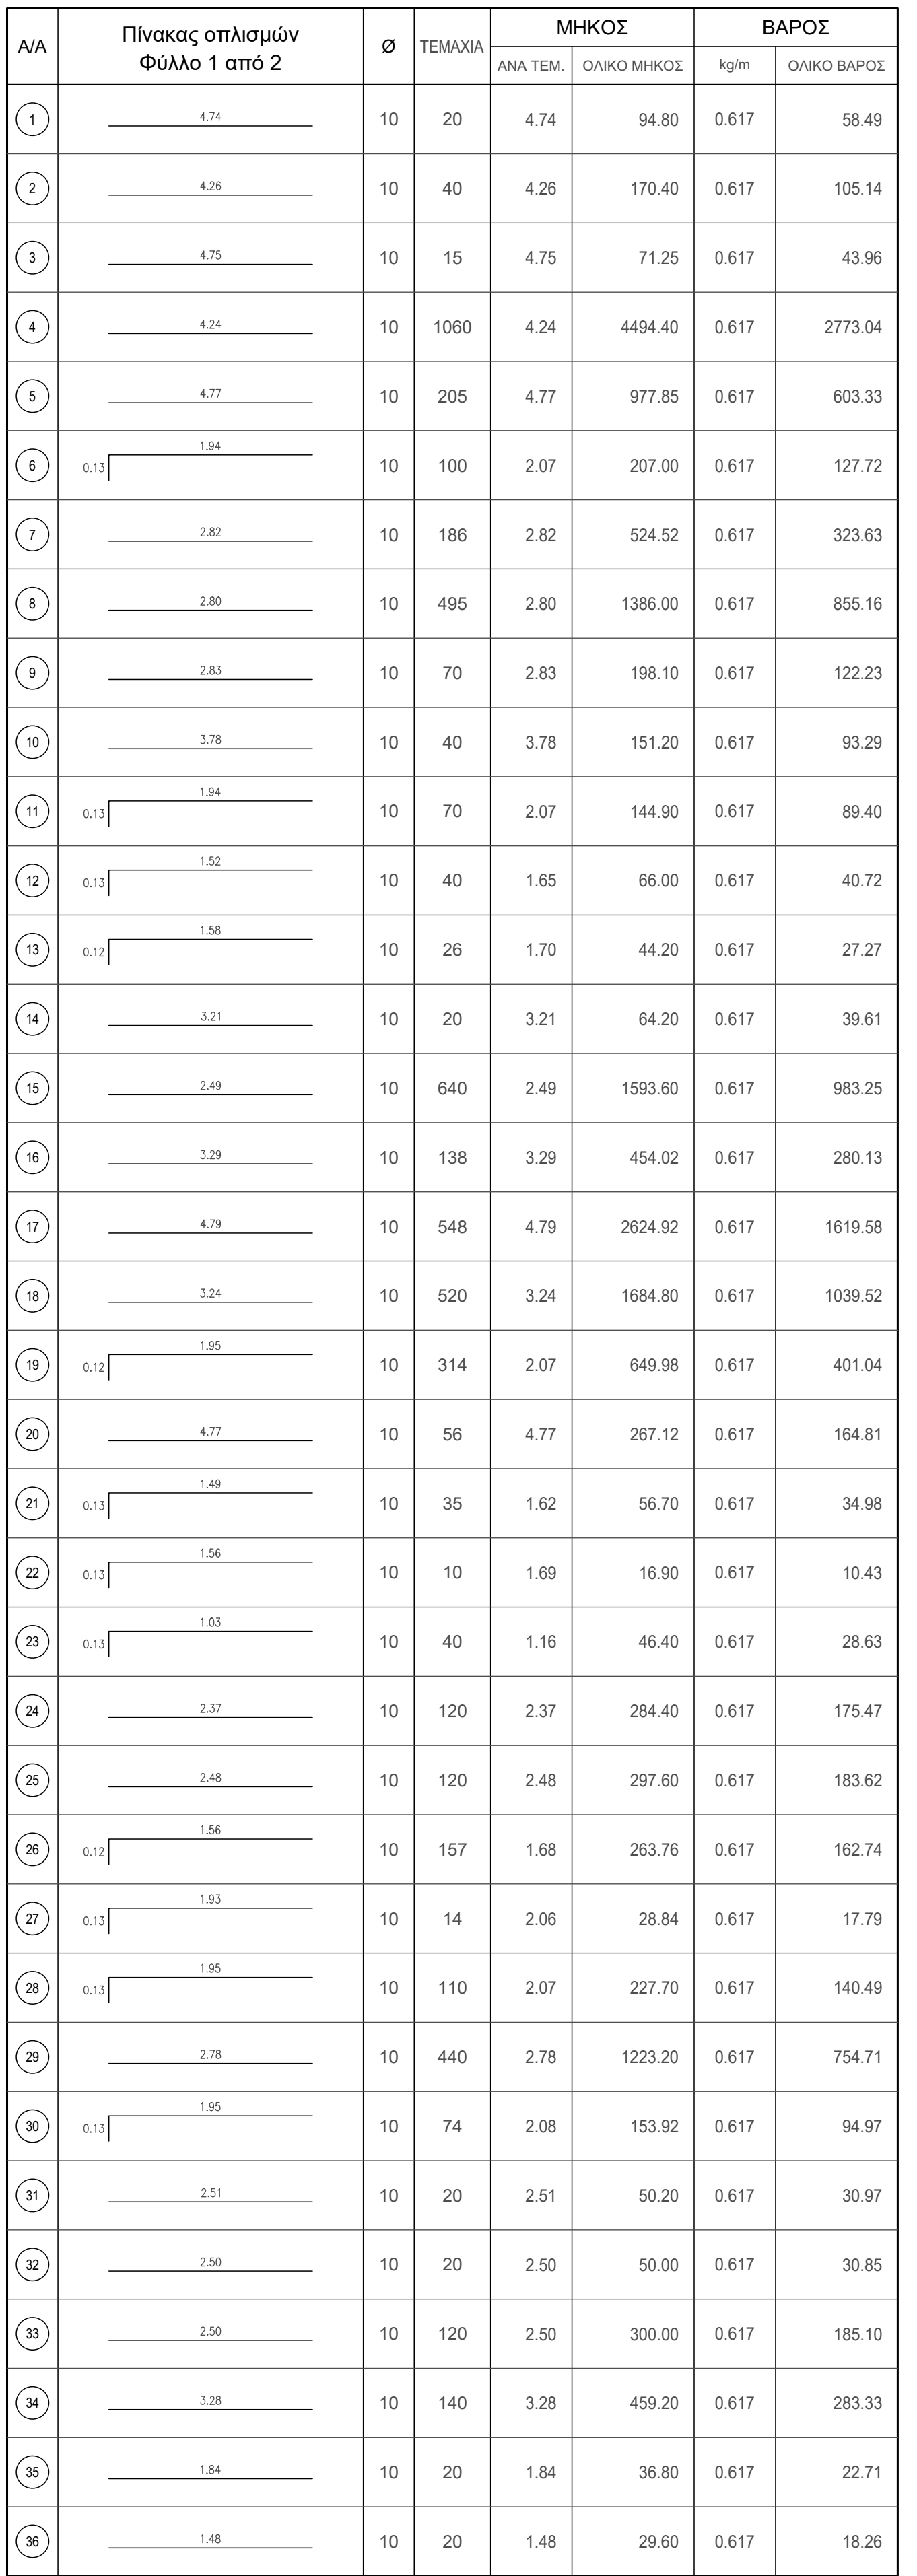


ΚΥΡΙΟΣ ΤΟΥ ΕΡΓΟΥ : **ΥΠΟΥΡΓΕΙΟ ΠΟΛΙΤΙΣΜΟΥ (ΥΠΠΟ)**

ΕΠΥΛΟΓΗ: ΔΙΕΥΘΥΝΣΗ ΜΕΛΕΤΩΝ ΚΑΙ ΕΚΤΕΛΕΣΗΣ ΕΡΓΩΝ ΜΟΥΣΕΙΩΝ ΚΑΙ ΠΟΛΙΤΙΣΤΙΚΩΝ ΚΤΙΡΙΩΝ (ΔΜΕΕΜΠ)

ΕΡΓΟ :

*** ΜΕΛΕΤΗ ΓΙΑ ΤΗΝ ΕΠΙΣΚΕΥΗ ΚΑΙ ΤΟΝ ΕΚΣΥΓΧΡΟΝΙΣΜΟ ΤΟΥ ΚΤΙΡΙΟΥ ΤΩΝ ΠΑΛΑΙΩΝ ΚΑΠΝΑΛΟΘΗΚΩΝ ΠΑΠΑΠΕΤΡΟΥ ΣΤΟ ΑΓΡΙΝΙΟ ΓΙΑ ΤΗ ΔΗΜΙΟΥΡΓΙΑ**

ΔΙΑΧΡΟΝΙΚΟΥ ΜΟΥΣΕΙΟΥ ΚΑΙ ΠΟΛΙΤΙΣΤΙΚΟΥ ΧΩΡΟΥ

ΣΤΑΤΙΚΗ ΜΕΛΕΤΗ

Γ' ΣΤΑΔΙΟ : ΜΕΛΕΤΗ ΕΦΑΡΜΟΓΗΣ

QEMA:

100/100

ΞΥΛΟΥΤΥΠΟΣ ΟΡΟΦΗΣ







00091001	ΥΠΟΧΡΩΣΗ ΚΑΙ ΣΥΜΒΟΛΗ ΜΕΛΕΤΗΤΗ
----------	-------------------------------

ΛΙΟΝΤΟΣ ΚΑΙ ΣΥΝΕΡΓΑΤΕΣ ΕΠΕ
ΜΕΛΕΤΗ-ΕΠΙΒΑΛΟΝ-ΕΚΧΕΙΡΙΣΗ

TEL: 2108411508, E-MAIL: info@dwgworld.gr

ΑΦΜ: 095855478, ΔΟΥ: Ν. ΙΩΝΙΑΣ

KONSTANTINO
S. MONTES

SLIONTOS +02'00'