
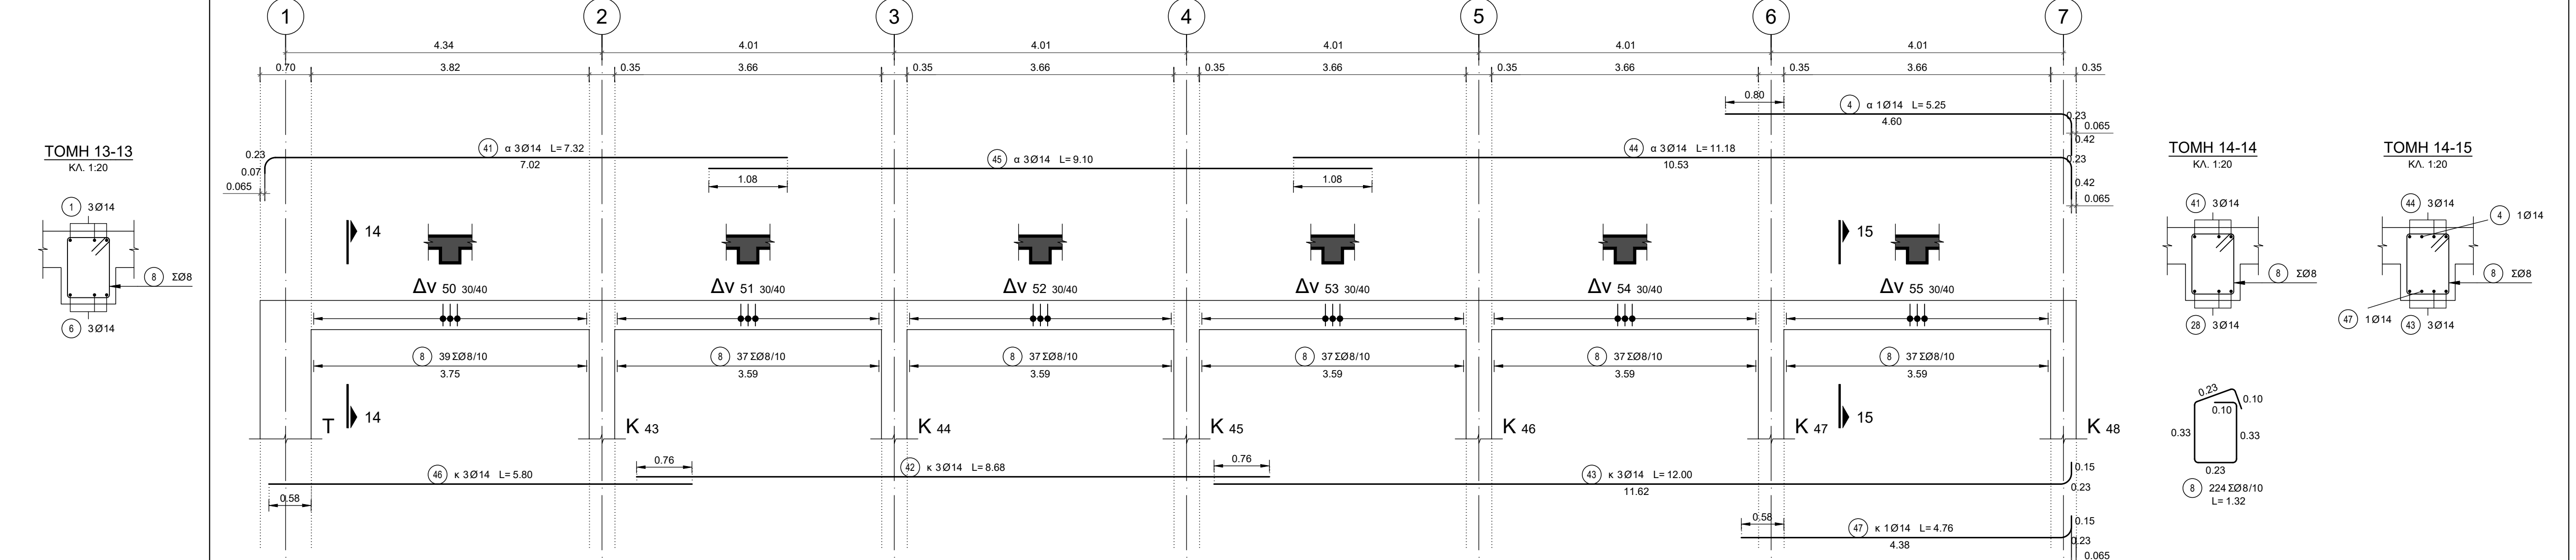
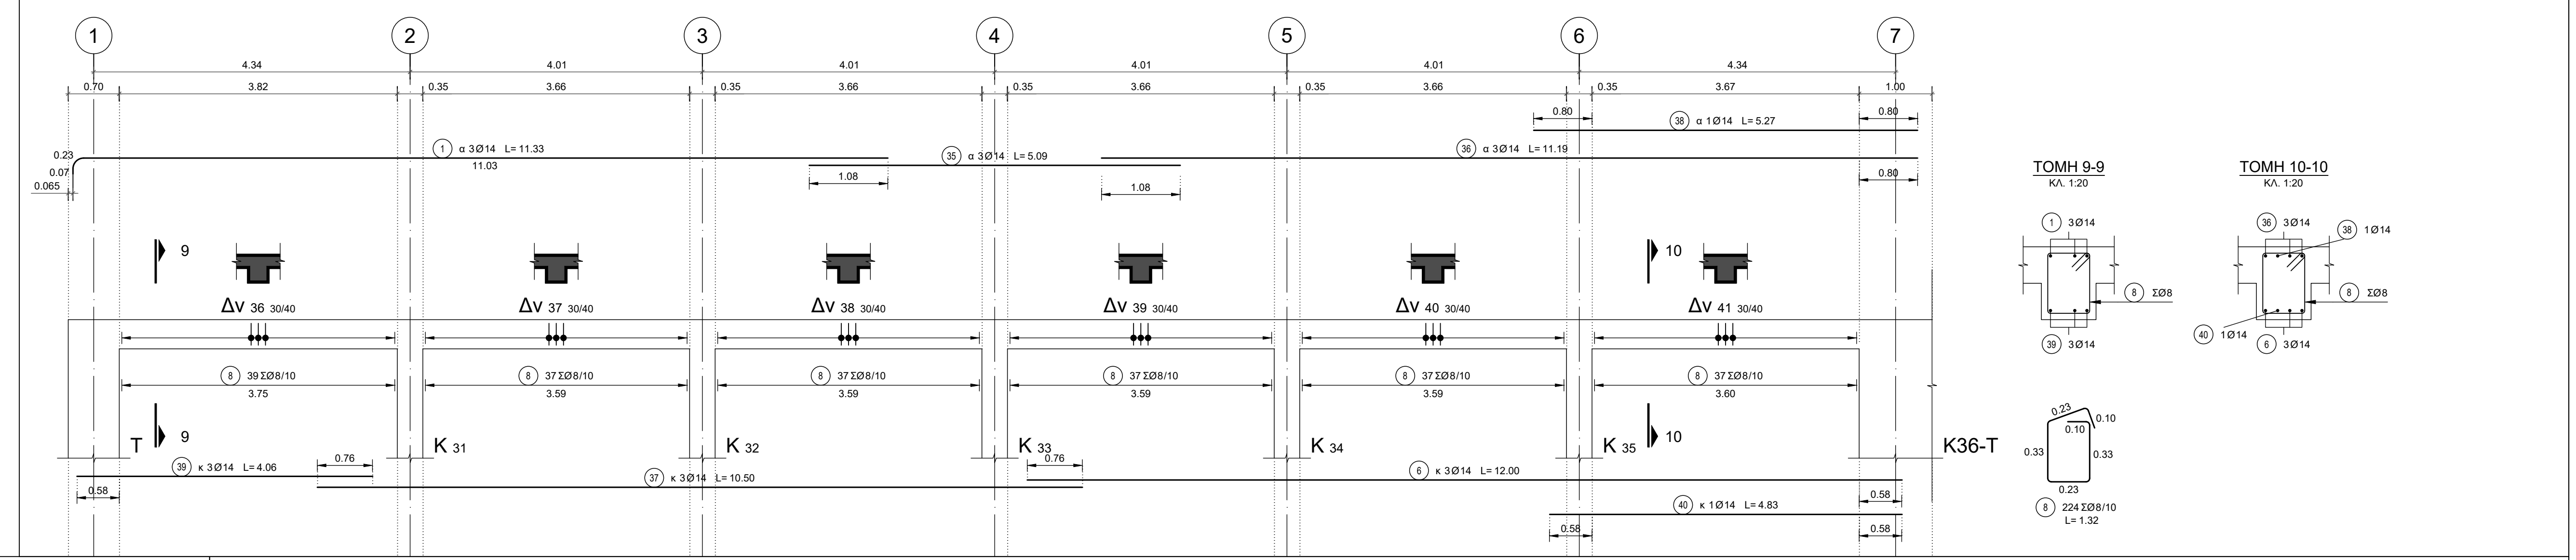
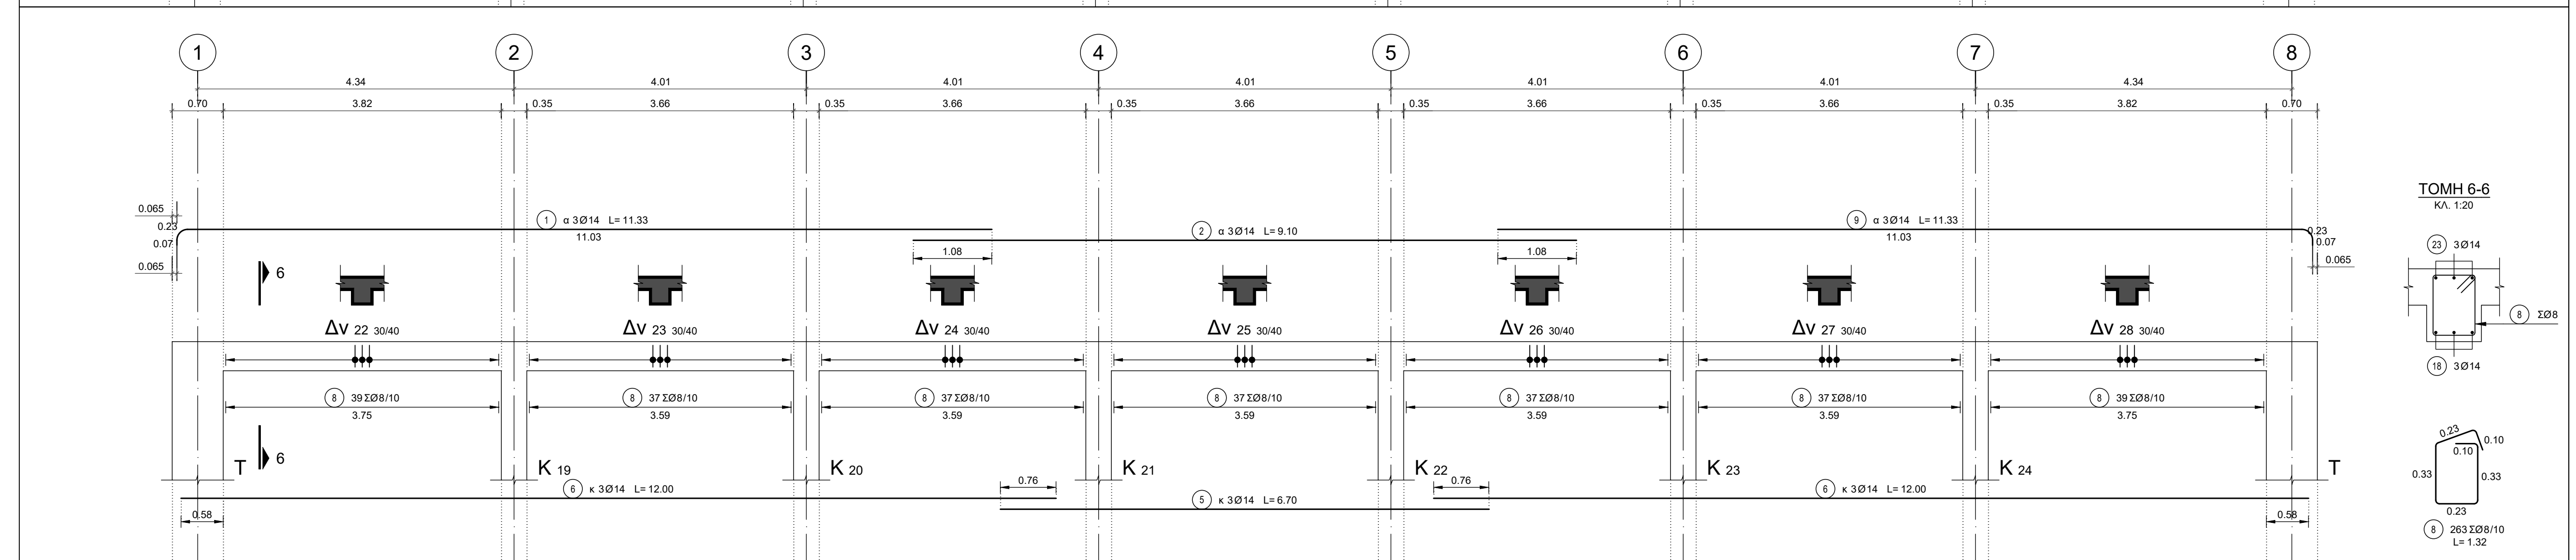


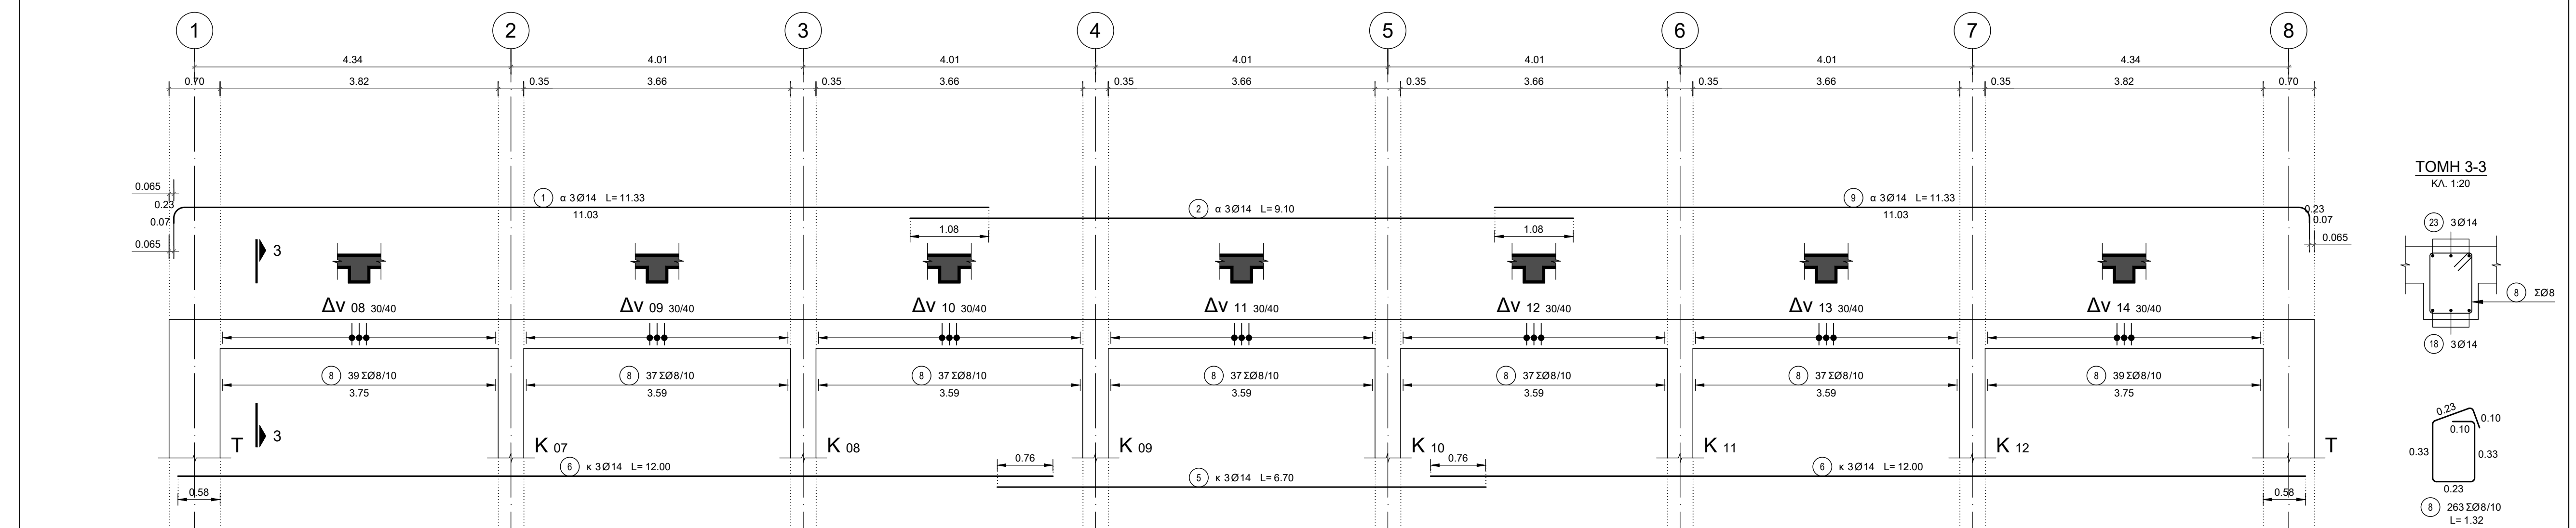

Ø	ΒΑΡΟΣ (kg)
8	1106.41
14	1508.46
16	23.51
ΣΥΝΟΛΟ:	3058.38 kg

2022	06.07.2025	Ι. ΣΤΑΘΟΠΟΥΛΟΣ Ν. ΜΑΥΡΟΛΟΝΤΙΔΗΣ	ΑΔ. ΚΟΥΡΜΕΤΖΑΣ ΣΤ. ΠΙΤΣΙΛΑΚΗ Ν. ΧΑΛΙΩΤΗ Π. ΚΕΡΑΝΙ	Κ. ΛΙΟΝΤΟΣ	ΕΓΓΡΑΦΗ ΜΕΛΕΤΗΣ ΕΦΑΡΜΟΓΗ
2021	06.06.2025	Ι. ΣΤΑΘΟΠΟΥΛΟΣ Ν. ΜΑΥΡΟΛΟΝΤΙΔΗΣ	ΑΔ. ΚΟΥΡΜΕΤΖΑΣ ΣΤ. ΠΙΤΣΙΛΑΚΗ Ν. ΧΑΛΙΩΤΗ Π. ΚΕΡΑΝΙ	Κ. ΛΙΟΝΤΟΣ	ΥΠΟΒΟΛΗ ΜΕΛΕΤΗΣ ΕΦΑΡΜΟΓΗ
2020	ΗΜΕΡΟΜΗΝΙΑ	ΜΕΛΕΤΗ	ΕΣΧΔΙΑΣΗ	ΕΛΕΓΧΟΣ	ΠΑΡΑΤΗΡΙΣΗ

ΥΠΟΥΡΓΕΙΟ ΠΟΛΙΤΙΣΜΟΥ (ΥΠΠΟ)

ΔΙΕΥΘΥΝΣΗ ΜΕΛΕΤΩΝ ΚΑΙ ΕΚΤΕΛΕΣΗΣ ΕΡΓΩΝ
ΜΟΥΣΕΙΩΝ ΚΑΙ ΠΟΛΙΤΙΣΤΙΚΩΝ ΚΤΙΡΙΩΝ (ΔΜΕΕΜΠΚ)

ΕΡΓΟ

“ ΜΕΛΕΤΗ ΓΙΑ ΤΗΝ ΕΠΙΣΚΕΥΗ ΚΑΙ ΤΟΝ ΕΚΣΥΓΧΡΟΝΙΣΜΟ
ΤΟΥ ΚΤΙΡΙΟΥ ΤΩΝ ΠΑΛΑΙΩΝ ΚΑΠΝΑΠΟΘΗΚΩΝ
ΠΑΠΑΓΕΤΡΟΥ ΣΤΟ ΔΡΗΝΙΟ ΓΙΑ ΤΗ ΔΗΜΙΟΥΡΓΙΑ
ΔΙΑΧΡΟΝΙΚΟΥ ΜΟΥΣΕΙΟΥ ΚΑΙ ΠΟΛΙΤΙΣΤΙΚΟΥ ΧΩΡΟΥ ”

ΕΛΛΗΝΙΚΗ ΔΗΜΟΚΡΑΤΙΑ
ΥΠΟΥΡΓΕΙΟ ΠΑΙΔΕΙΑΣ, ΕΡΕΥΝΑΣ ΚΑΙ ΘΡΗΣΚΕΥΜΑΤΩΝ
ΙΝΣΤΙΤΟΥΤΟ ΤΕΧΝΟΛΟΓΙΑΣ ΥΠΟΛΟΓΙΣΤΩΝ ΚΑΙ ΕΚΔΟΣΕΩΝ ΔΙΔΑΚΤΙΚΩΝ ΒΙΒΛΙΩΝ (ΙΤΥΥΕΔΙΒΙΒΛΙΟ)

ΣΤΑΔΙΟ : ΜΕΛΕΤΗ ΕΦΑΡΜΟΓΗΣ

ΝΑΠΤΥΓΜΑΤΑ ΔΟΚΩΝ ΡΟΦΗΣ ΣΤΑΘΜΗΣ Β (1 ΑΠΟ 2)	ΙΟΥΛΙΟΣ 2025
	232126
	ΚΛΙΜΑΚΑ:1:50,

ΑΡΧΙΤΕΚΤΟΝΙΚΗ ΜΕΛΕΤΗ: ΒΕΤΑΠΑΝ
 ΓΡ. ΜΕΛΕΤΩΝ: ΣΕΤΕ ΚΑΙ ΕΥΡΕΠΕΤΑΣ Ε.Π.Ε.
 ΚΑΙ ΗΜΙ ΕΚΚΑΤΑΣΤΑΣΕΩΝ: ΠΡΩΤΟΝ ΜΕΛΕΤΗΤΩΝ Α.Ε.
 ΚΑΙ ΚΑΤΑΣΤΑΣΕΩΝ: ΔΙΑΜΗΤΡΙΟΣ ΑΡΓΥΡΟΠΟΥΛΟΣ ΚΑΙ ΚΩΝΣΤΑΝΤΙΝΟΣ
 ΔΑΔΜΟΥ 1, ΑΘΗΝΑ 10676, ΤΗΛ: 210-7239196, FAX: 210-7239680, betapan@betapan.gr

ΕΠΙΧΕΙΡΗΣΗ	ΥΠΟΓΡΑΦΗ ΚΑΙ ΣΦΡΑΓΙΣΜΑ ΜΕΛΕΤΗΣ ΛΙΟΝΤΟΣ ΚΑΙ ΣΥΝΕΡΓΑΤΕΣ ΕΠΕ ΜΕΛΕΤΗ-ΕΠΙΛΟΓΗ-ΔΙΑΧΕΙΡΙΣΗ ΕΡΓΩΝ ΠΟΛΙΤΙΚΟΥ ΜΗΚΑΝΙΣΜΟΥ ΧΕΙΡΙΣΤΩΝ 3, 14641, ΜΕΤΑΜΟΡΦΩΣΗ Ν. 2146411008, 01-04-2019 15:04:14 ΑΔΜ: 939555476, ΣΟΥ: Ν. ΙΩΝΙΔΕΣ
	KONSTANTINOS LIONTOS Digitally signed OS LIONTOS KONSTANTINOS LIONTOS