

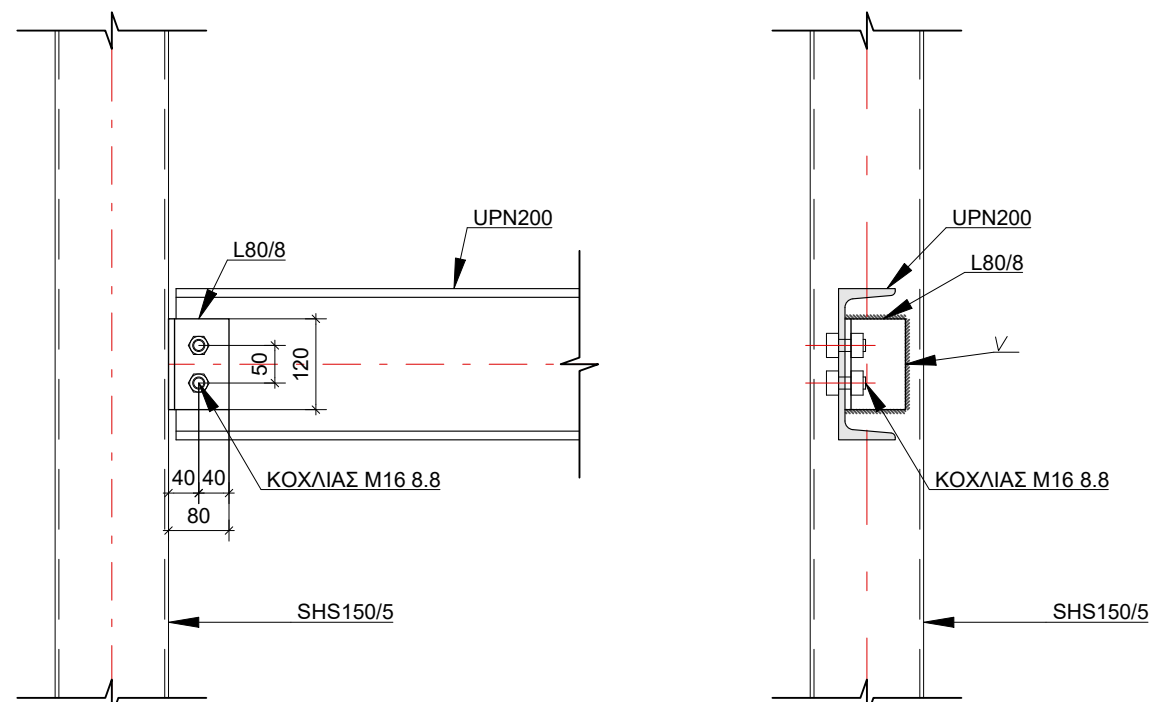


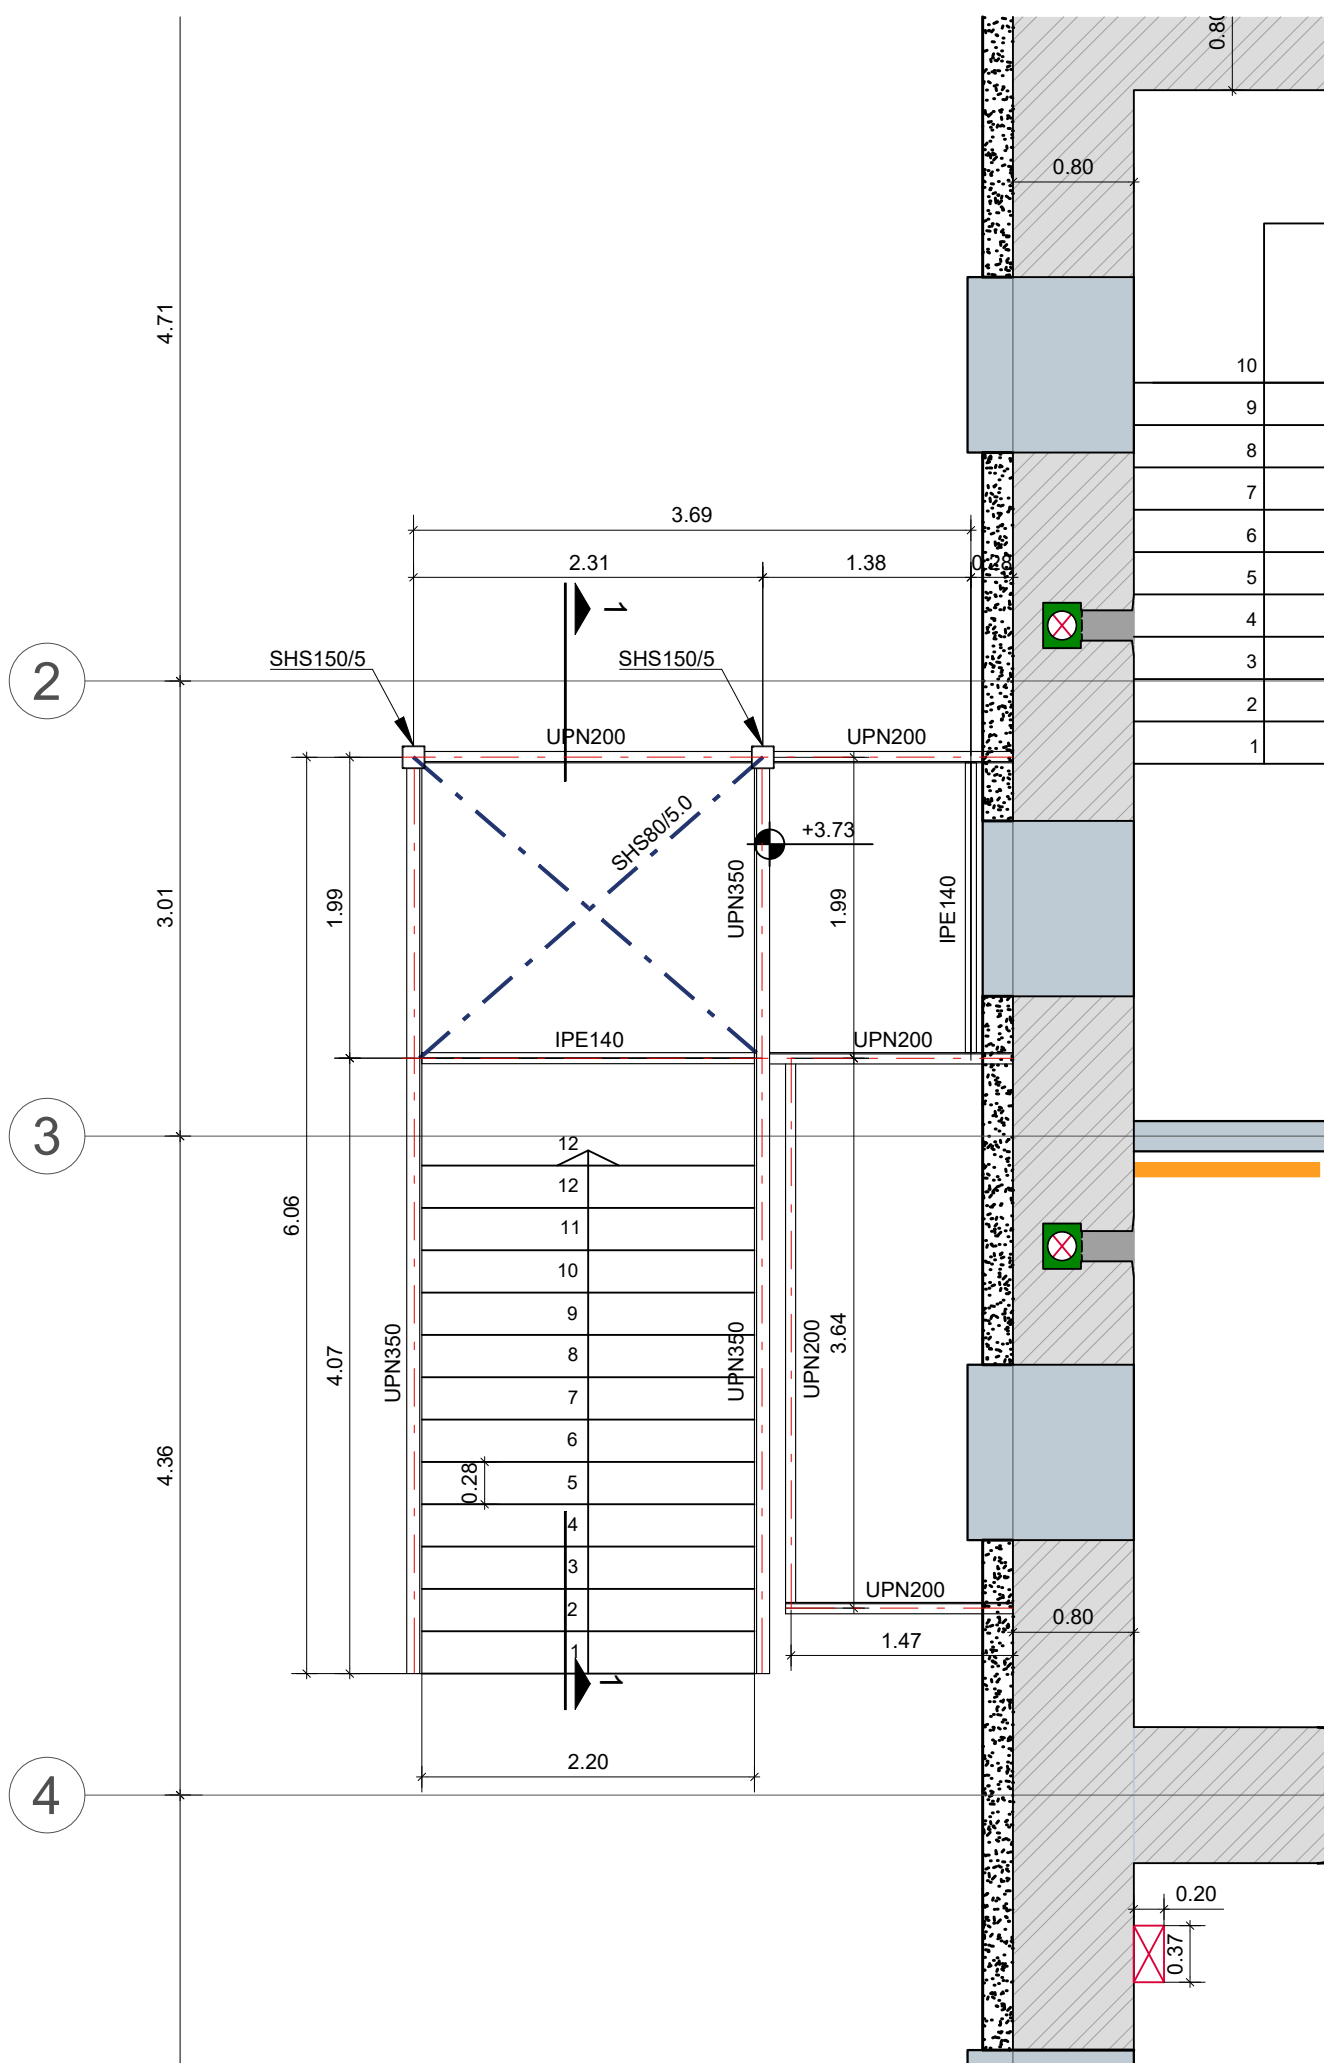

ΛΕΠΤΟΜΕΡΕΙΑ ΣΥΝΔΕΣΗΣ ΣΤΥΛΟΥ SHS150/5-ΔΟΚΟΥ UPN200
ΚΛΙΜΑΚΑ 1:10

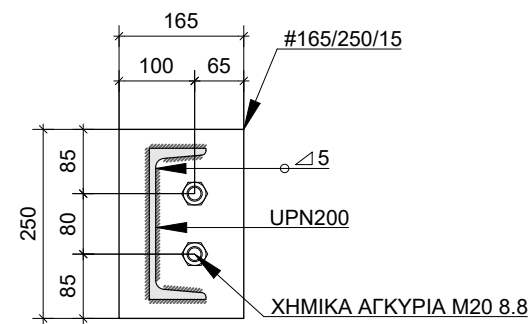

ΛΕΠΤΟΜΕΡΕΙΑ ΕΔΡΑΣΗΣ ΥΡΝ240
ΚΛΙΜΑΚΑ 1:10

ΘΕΩΡΗΣΗ	ΥΠΟΓΡΑΦΗ ΚΑΙ ΣΦΡΑΓΙΔΑ ΜΕΛΕΤΗΤΗ ΛΙΟΝΤΟΣ ΚΑΙ ΣΥΝΕΡΓΑΤΗΣ ΕΠΕ ΜΕΛΕΤΗ-ΕΠΙΒΛΕΨΗ ΧΕΙΡΙΣΗ ΕΡΓΩΝ ΠΟΛΙΤΙΚΟΥ ΜΗΧΑΝΙΚΟΥ ΕΠΙΧΕΙΡΗΣΙΣ 3, 14451, ΜΕΤΑΜΟΡΦΩΣΗ ΤΠΛ: 21084114100, e-mail: info@liontos.gr ΑΦΜ: 095655470, ΔΟΥ: Ν. ΙΩΝΙΑΣ
	Digitally signed by CONSTANTINOS LIONTOS OS LIONTOS