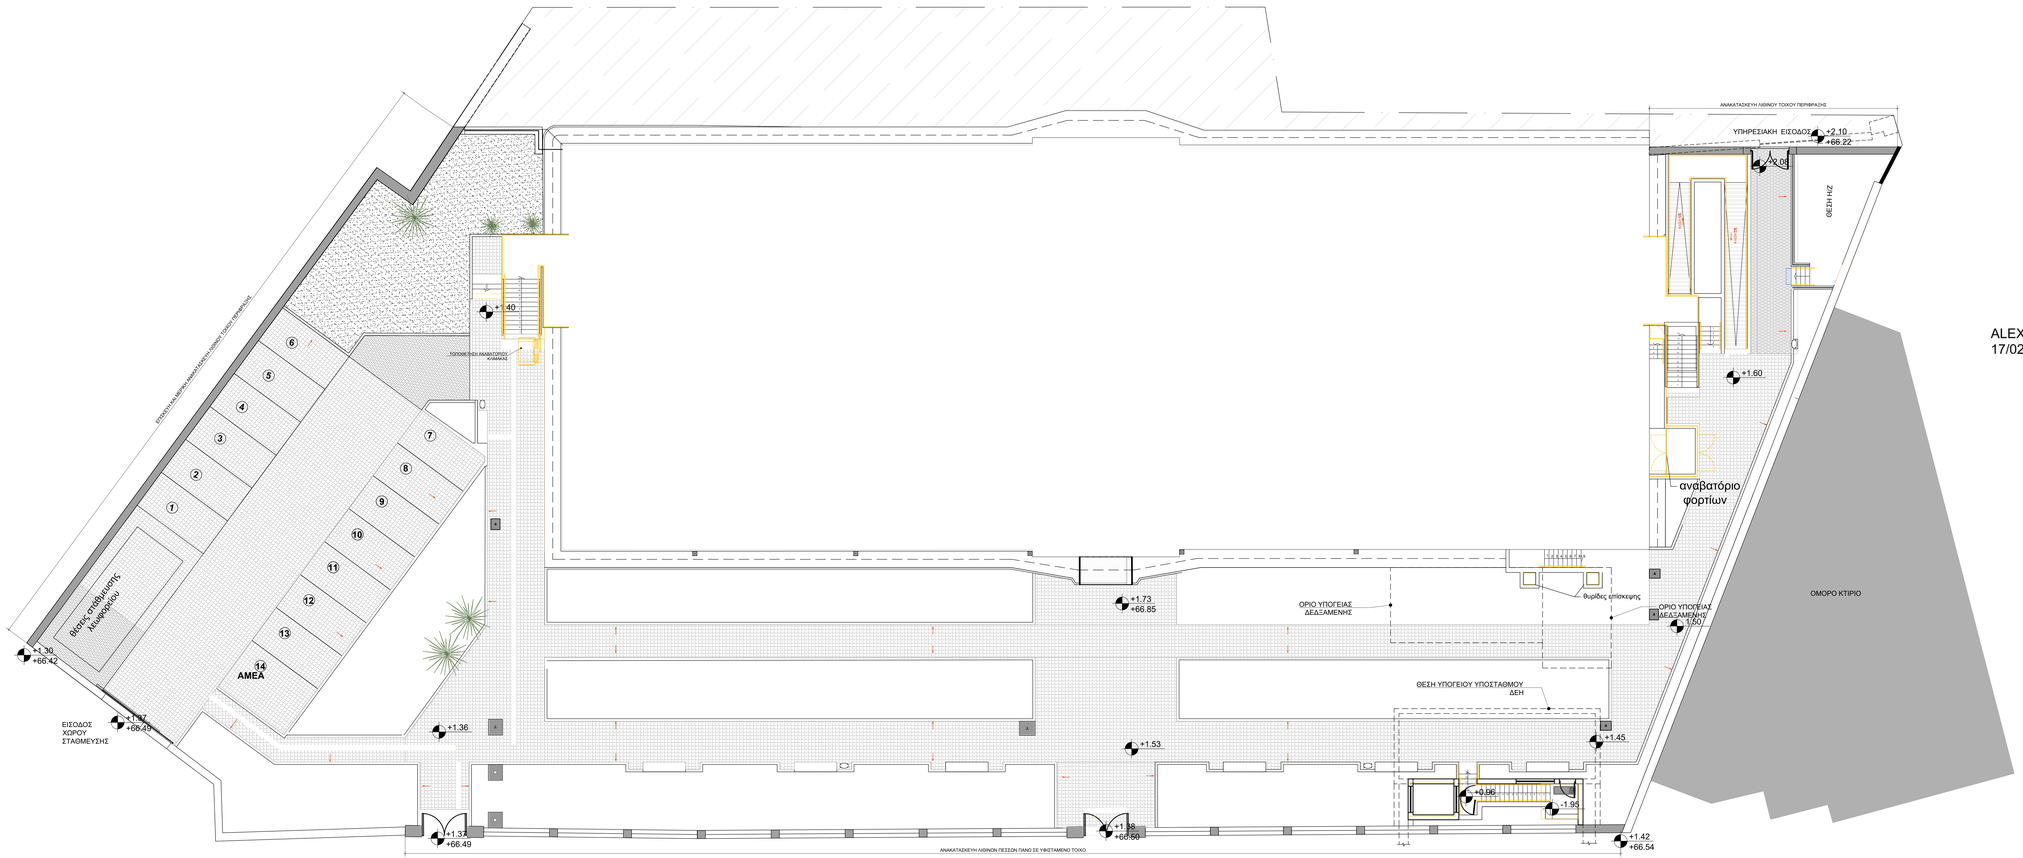

Π Α Ρ Α Δ Ο Χ Ε Σ

1. ΥΛΙΚΑ

ΥΠΕΡΣΤΑΘΜΟ ΣΥΡΤΟΣΚΥΜΑ	fck: 35.5 MPa
ΒΑΣΙΤΙΚΗ ΑΝΤΟΧΗ ΗΜΙΘΟΛΜΑΤΩΝ	fbck: 84.93MPa
ΒΑΣΙΤΙΚΗ ΑΝΤΟΧΗ ΚΟΜΒΑΜΑΤΟΣ	fck: 0.35MPa
ΠΟΣΟΤΗΤΑ ΥΦΙΣΤΑΜΕΝΟΥ ΧΑΛΥΒΑ	5220 (39.0)
ΣΚΥΡΟΔΕΜΑ ΜΕΣΗ ΣΤΟΙΧΕΙΩΝ C.C.	C30/37
ΧΑΛΥΒΑΣ ΟΠΛΙΣΜΟΥ ΕΝΙΣΧΥΣΕΩΝ	B500c
ΔΟΜΙΚΟΣ ΧΑΛΥΒΑΣ ΜΕΣΗ ΣΤΟΙΧΕΙΩΝ (ΚΟΙΝΟΣ)	S500
ΔΟΜΙΚΟΣ ΧΑΛΥΒΑΣ ΜΕΣΗ ΣΤΟΙΧΕΙΩΝ (ΑΝΟΙΧΤΕΣ ΔΙΑΤΟΜΕΣ)	S275
ΣΥΝΤΕΛΕΣΤΗΣ ΑΣΦΑΛΕΙΑΣ ΣΚΥΡΟΔΕΜΑΤΟΣ	γc=1.50
ΣΥΝΤΕΛΕΣΤΗΣ ΑΣΦΑΛΕΙΑΣ ΧΑΛΥΒΑ	γs=1.15

2. ΜΟΝΙΜΕΣ ΔΡΑΣΕΙΣ

ΙΔ. ΒΑΡΟΣ ΟΠΛΙΣΜΕΝΟΥ ΣΚΥΡΟΔΕΜΑΤΟΣ	25.00 KN/m³
ΙΔΙΟ ΒΑΡΟΣ ΧΑΛΥΒΑ	78.50 KN/m³
ΙΔΙΟ ΒΑΡΟΣ ΕΔΑΦΙΚΟΥ ΥΛΙΚΟΥ	20.00 KN/m³
ΙΔΙΟ ΒΑΡΟΣ ΔΡΟΜΙΚΗΣ ΤΟΙΧΟΠΟΙΙΑΣ	2.10 KN/m²
ΙΔΙΟ ΒΑΡΟΣ ΤΟΙΧΟΠΟΙΙΑΣ ΣΥΡΑΣ	1.80 KN/m²
ΙΔΙΟ ΒΑΡΟΣ ΤΟΙΧΟΠΟΙΙΑΣ ΣΥΡΑΣ ΔΟΜΗΣΗΣ	1.00 KN/m²
ΕΠΙΣΤΡΩΣΗ ΔΑΠΕΔΩΝ ΓΕΜΙΣΗ	3.00 KN/m²
ΕΠΙΣΤΡΩΣΗ ΚΛΙΜΑΚΟΣΤΑΣΕΩΝ	3.00 KN/m²
ΕΠΙΣΤΡΩΣΗ ΔΩΜΑΤΩΝ	3.00 KN/m²

3. ΜΕΤΑΒΛΗΤΕΣ ΔΡΑΣΕΙΣ

ΩΦΕΛΙΜΟ ΦΟΡΤΙΟ ΕΜΠΟΔΙΣΤΟΥ ΔΩΜΑΤΟΣ	0.50 KN/m²
ΩΦΕΛΙΜΟ ΦΟΡΤΙΟ ΜΗ ΕΜΠ. ΔΩΜΑΤΟΣ	1.50 KN/m²
ΩΦΕΛΙΜΟ ΦΟΡΤΙΟ ΚΛΙΜΑΚΩΝ	0.50 KN/m²
ΩΦΕΛΙΜΟ ΦΟΡΤΙΟ ΜΟΥΣΕΙΑΚΩΝ ΧΩΡΩΝ	7.50 KN/m²

4. ΣΕΙΣΜΟΤΕΧΝΙΚΑ ΣΤΟΙΧΕΙΑ (ΕΚ 8-1)

ΖΩΝΗ ΣΕΙΣΜΙΚΗΣ ΕΠΙΚΙΝΔΥΝΟΤΗΤΑΣ	II
ΣΕΙΣΜΙΚΗ ΕΠΙΤΑΧΥΝΣΗ ΕΔΑΦΟΥΣ	ag/R=0.24g
ΣΤΟΥΛΑΣΤΟΤΗΤΑ	IV
ΣΥΝΤΕΛΕΣΤΗΣ ΣΤΟΥΛΑΣΤΟΤΗΤΑΣ	q.=1.40
ΣΥΝΤΕΛΕΣΤΗΣ ΣΥΜΠΛΗΡΩΜ. ΔΡΑΣΕΩΝ	ψ2=0.60
ΚΑΤΗΓΟΡΙΑ ΣΠΟΥΔΑΙΟΤΗΤΑΣ ΚΤΙΡΙΟΥ	SYN.
ΚΡΙΣΙΜΗ ΑΚΤΟΜΕΤΡ. ΦΟΡΤΙΣΗ	q=1.50
ΣΥΝΤΕΛΕΣΤΗΣ ΣΕΙΣΜΙΚΗΣ ΣΥΜΠΕΡΙΦΟΡΑΣ	D
ΚΑΤΗΓΟΡΙΑ ΕΔΑΦΟΥΣ	D
ΑΝΗΜΟΤΕΡΕΤΙΚΕΣ ΠΕΡΙΟΔΟΙ	T_C=0.20sec, T_D=0.8sec
ΣΥΝΤΕΛΕΣΤΗΣ ΕΔΑΦΟΥΣ	S=1.35

5. ΣΤΟΙΧΕΙΑ ΕΔΑΦΟΥΣ

ΔΕΙΚΤΗΣ ΕΔΑΦΟΥΣ (ΣΤΑΤΙΚΕΣ ΦΟΡΤΙΣΕΙΣ):	K_s =1.000 kN/m³
ΔΕΙΚΤΗΣ ΕΔΑΦΟΥΣ (ΔΥΝΑΜΙΚΕΣ ΦΟΡΤΙΣΕΙΣ):	K_s =5.000 kN/m³
ΕΠΙΤΡΕΠΟΜΕΝΗ ΤΑΣΗ ΕΔΑΦΟΥΣ	σ_{ad} =200 kN/m²

6. ΠΑΡΑΜΕΤΡΟΙ ΚΑΔΕΤ

ΣΤΑΘΜΗ ΑΞΙΟΠΙΣΤΙΑΣ ΔΕΔΟΜΕΝΩΝ	"ΚΑΝΟΝΟΠΟΙΗΤΙΚΗ"
ΣΤΑΘΜΗ ΕΠΙΤΕΥΚΤΟΤΗΤΑΣ	Y-Km-Sz
ΚΑΤΗΓΟΡΙΑ ΠΛΑΣΤΙΜΟΤΗΤΑΣ	YRKMS

7. ΣΥΝΘΗΚΕΣ ΠΕΡΙΒΑΛΛΟΝΤΟΣ - ΕΠΙΚΑΛΥΨΕΙΣ ΟΠΛ

ΚΑΤΗΓΟΡΙΑ ΠΕΡΙΒΑΛΛΟΝΤΟΣ (ΕΞΩΤΕΡΙΚΑ ΣΤΟΙΧεία):	XC3
ΚΑΤΗΓΟΡΙΑ ΠΕΡΙΒΑΛ.ΟΛΟΤΗΣ (ΕΣΩΤΕΡΙΚΑ ΣΤΟΙΧεία):	XC1
ΕΠΙΚΑΛΥΨΗ ΟΠΛΙΣΜΟΥ ΠΛΑΚΩΝ:	2.5 cm
ΕΠΙΚΑΛΥΨΗ ΟΠΛΙΣΜΟΥ ΔΟΚΩΝ - ΥΠΟΣΤΥΛΩΜΑΤΩΝ:	3.5 cm
ΕΠΙΚΑΛΥΨΗ ΟΠΛΙΣΜΟΥ ΘΕΜΕΛΙΩΣΕΩΣ:	5.0 cm

8. ΑΓΚΥΡΩΣΕΙΣ ΟΠΛΙΣΜΩΝ

ΤΥΠΟΙ/ΔΙΑΜΕΤΡΟΙ/ΜΕ. ΑΓΚΥΡΩΣΗΣ (Ø ≤ 16mm, D = 4Ø | Ø > 16mm, D = 7Ø

ΜΕ. ΑΓΚΥΡΩΣΗΣ ΣΤΗΡΙΞΗΣ: D = 17Ø

ΜΗΚΟΣ ΕΥΘΥΓΡΑΜΜΗΣ ΑΓΚΥΡΩΣΗΣ

ΕΝΙΣΧΥΣΕΙΣ ΣΥΝΔΕΣΜΟΥ:

ΕΦΕΛΚΥΟΜΕΝΩΝ ΡΑΒΔΩΝ	25Ø (C30/37)
ΘΛΙΒΟΜΕΝΩΝ ΡΑΒΔΩΝ	36Ø (C30/37)

ΔΟΚΟΙ ΣΥΝΔΕΣΜΟΥ:

ΕΦΕΛΚΥΟΜΕΝΩΝ ΡΑΒΔΩΝ	36Ø (C30/37)
ΘΛΙΒΟΜΕΝΩΝ ΡΑΒΔΩΝ	52Ø (C30/37)

ΜΗΚΟΣ ΥΠΕΡΚΑΛΥΨΗΣ

ΕΝΙΣΧΥΣΕΙΣ ΣΥΝΔΕΣΜΟΥ:

ΕΦΕΛΚΥΟΜΕΝΩΝ ΡΑΒΔΩΝ	36Ø (C30/37)
ΘΛΙΒΟΜΕΝΩΝ ΡΑΒΔΩΝ	52Ø (C30/37)

ΔΟΚΟΙ ΣΥΝΔΕΣΜΟΥ:

ΕΦΕΛΚΥΟΜΕΝΩΝ ΡΑΒΔΩΝ	52Ø (C30/37)
ΘΛΙΒΟΜΕΝΩΝ ΡΑΒΔΩΝ	76Ø (C30/37)

ΑΝΑΚΑΜΨΕΙΣ ΚΑΤΑΣΚΕΥΗΣ ΟΠΛΙΣΜΩΝ: L_1 = 0Ø

9. ΚΑΝΟΝΙΣΜΟΙ

ΚΑΝΟΝΙΣΜΟΣ ΕΠΕΜΒΑΣΕΩΝ (ΝΟΑ ΕΠΕ) 2022 (Οι ΑΝΑΘΕΩΡΗΣΕΙΣ)
ΚΑΝΟΝΙΣΜΟΣ ΓΙΑ ΑΠΟΤΕΛΕΣΜΑΤΑ ΑΔΕΙΟΔΟΤΗΣΕΩΝ ΕΠΕΜΒΑΣΕΩΣ ΤΟΠΟΓΡΑΦΙΑ (ΚΑΔΕΤ) 2022
ΕΥΡΩΚΩΔΙΚΑΣ 0: ΒΑΣΕΙΣ ΣΧΕΔΙΑΣΜΟΥ
ΕΥΡΩΚΩΔΙΚΑΣ 1: ΔΡΑΣΕΙΣ ΕΠΙ ΤΩΝ ΚΑΤΑΣΚΕΥΩΝ
ΕΥΡΩΚΩΔΙΚΑΣ 2: ΣΧΕΔΙΑΣΜΟΣ ΦΟΡΕΩΝ ΑΠΟ ΟΠΛΙΣΜΕΝΑ
ΕΥΡΩΚΩΔΙΚΑΣ 3: ΣΧΕΔΙΑΣΜΟΣ ΦΟΡΕΩΝ ΑΠΟ ΧΑΛΥΒΑ
ΕΥΡΩΚΩΔΙΚΑΣ 4: ΣΧΕΔΙΑΣΜΟΣ ΦΟΡΕΩΝ ΑΠΟ ΞΥΛΟ - ΠΛΙΝΘΟΚΑΜΠΕΣ
ΕΥΡΩΚΩΔΙΚΑΣ 8: ΑΝΤΙΣΕΙΣΜΙΚΟΣ ΣΧΕΔΙΑΣΜΟΣ - ΓΕΝΙΚΟΙ ΚΑΝΟΝΕΣ ΣΕΙΣΜΙΚΕΣ ΔΡΑΣΕΙΣ ΚΑΙ ΚΑΝΟΝΕΣ ΓΙΑ ΚΤΙΡΙΑ
ΚΑΝΟΝΙΣΜΟΣ ΤΕΧΝΟΛΟΓΙΑΣ ΣΚΥΡΟΔΕΜΑΤΟΣ (Κ.Τ.Σ.) 2016
ΚΑΝΟΝΙΣΜΟΣ ΤΕΧΝΟΛΟΓΙΑΣ ΧΑΛΥΒΟΣ (Κ.Τ.Χ) 2008

ALEXANDROS THEOFANOPOULOS
17/02/2026 10:56

Anna Oikonomou
18/02/2026 14:36

02	06.07.2025	Ι. ΣΤΑΘΟΠΟΥΛΟΣ Ν. ΜΑΥΡΟΔΩΝΤΟΠΟΣ	ΑΘ. ΚΟΥΡΝΙΩΤΟΣ Ν. ΚΟΥΤΣΑΒΑΚΗΣ Ν. ΚΑΣΔΑΓΛΗ	Κ. ΛΙΟΝΤΟΣ	ΕΠΑΝΥΠΟΒΟΛΗ ΜΕΛΕΤΗΣ ΕΦΑΡΜΟΓΗΣ
01	06.06.2025	Ι. ΣΤΑΘΟΠΟΥΛΟΣ Ν. ΜΑΥΡΟΔΩΝΤΟΠΟΣ	ΑΘ. ΚΟΥΡΝΙΩΤΟΣ Ν. ΚΟΥΤΣΑΒΑΚΗΣ Π. ΚΑΣΔΑΓΛΗ	Κ. ΛΙΟΝΤΟΣ	ΥΠΟΒΟΛΗ ΜΕΛΕΤΗΣ ΕΦΑΡΜΟΓΗΣ
ΕΚΔΟΣΗ	ΗΜΕΡΟΜΗΝΙΑ	ΜΕΛΕΤΗ	ΕΚΣΕΔΑΣΗ	ΕΛΕΓΧΟΣ	ΠΑΡΑΤΗΡΗΣΕΙΣ

ΚΥΡΙΟΣ ΤΟΥ ΕΡΓΟΥ :

ΥΠΟΥΡΓΕΙΟ ΠΟΛΙΤΙΣΜΟΥ (ΥΠΠΟ)

ΕΡΓΟΔΟΤΗΣ :

ΔΙΕΥΘΥΝΣΗ ΜΕΛΕΤΩΝ ΚΑΙ ΕΚΤΕΛΕΣΗΣ ΕΡΓΩΝ ΜΟΥΣΕΙΩΝ ΚΑΙ ΠΟΛΙΤΙΣΤΙΚΩΝ ΚΤΙΡΙΩΝ (ΔΜΕΕΜΠΚ)

ΕΡΓΟ :

ΕΛΛΗΝΙΚΗ ΔΗΜΟΚΡΑΤΙΑ
Υπουργείο Πολιτισμού και Αθλητισμού

" ΜΕΛΕΤΗ ΓΙΑ ΤΗΝ ΕΠΕΚΤΑΣΗ ΚΑΙ ΤΟΝ ΕΚΣΥΓΧΡΟΝΙΣΜΟ ΤΟΥ ΚΤΙΡΙΟΥ ΤΩΝ ΠΑΛΑΙΩΝ ΚΑΠΝΕΡΓΑΤΩΝ ΠΑΠΑΠΕΤΡΟΥ ΣΤΟ ΑΓΡΙΝΙΟ ΓΙΑ ΤΗ ΔΗΜΙΟΥΡΓΙΑ ΔΙΑΧΡΟΝΙΚΟΥ ΜΟΥΣΕΙΟΥ ΚΑΙ ΠΟΛΙΤΙΣΤΙΚΟΥ ΧΩΡΟΥ "

ΣΤΑΤΙΚΗ ΜΕΛΕΤΗ

Γ' ΣΤΑΔΙΟ : ΜΕΛΕΤΗ ΕΦΑΡΜΟΓΗΣ

ΘΕΜΑ:

ΣΧΕΔΙΟ ΚΑΤΑΣΚΕΥΩΝ ΠΕΡΙΒΑΛΛΟΝΤΟΣ ΧΩΡΟΥ

ΙΟΥΛΙΟΣ 2025

232126

ΚΛΙΜΑΚΑ: 1:100

ΑΡ. ΣΧΕΔΙΟΥ

ΣΕ 18

ΜΕΛΕΤΗΤΕΣ

ΕΙΔΙΚΗ ΑΡΧΙΤΕΚΤΟΝΙΚΗ ΜΕΛΕΤΗ:	ΜΕΤΑΡΩΤΑ
ΜΕΛΕΤΗ Η/Μ:	ΣΥΜΒΟΥΛΟΙ ΚΑΙ ΣΥΝΕΡΓΑΤΕΣ Ε.Π.Ε.
ΜΕΛΕΤΗ Η/Μ ΕΓΚΑΤΑΣΤΑΣΕΩΝ:	PROTON ΜΕΛΕΤΗΤΙΚΗ Α.Ε.
ΓΕΩΤΕΧΝΙΚΗ ΜΕΛΕΤΗ ΚΑΙ ΕΡΕΥΝΑ:	ΔΗΜΗΤΡΙΟΣ ΑΡΓΥΡΟΥ του ΚΩΝΝΟΥ

ΑΡΙΣΤΟΤΕΛΟΥΣ 1, ΑΘΗΝΑ 10676, ΤΗΛ: 210-7250196, FAX: 210-7239060, tsimplon@simplon.gr

ΘΕΩΡΗΘΗΚΕ

ΥΠΟΓΡΑΦΗ ΚΑΙ ΣΦΡΑΓΙΔΑ ΜΕΛΕΤΗΤΗ:

ΛΙΟΝΤΟΣ ΚΑΙ ΣΥΝΕΡΓΑΤΕΣ ΕΠΕ


KONSTANTINOS LIONTOS

Digitally signed by KONSTANTINOS LIONTOS