


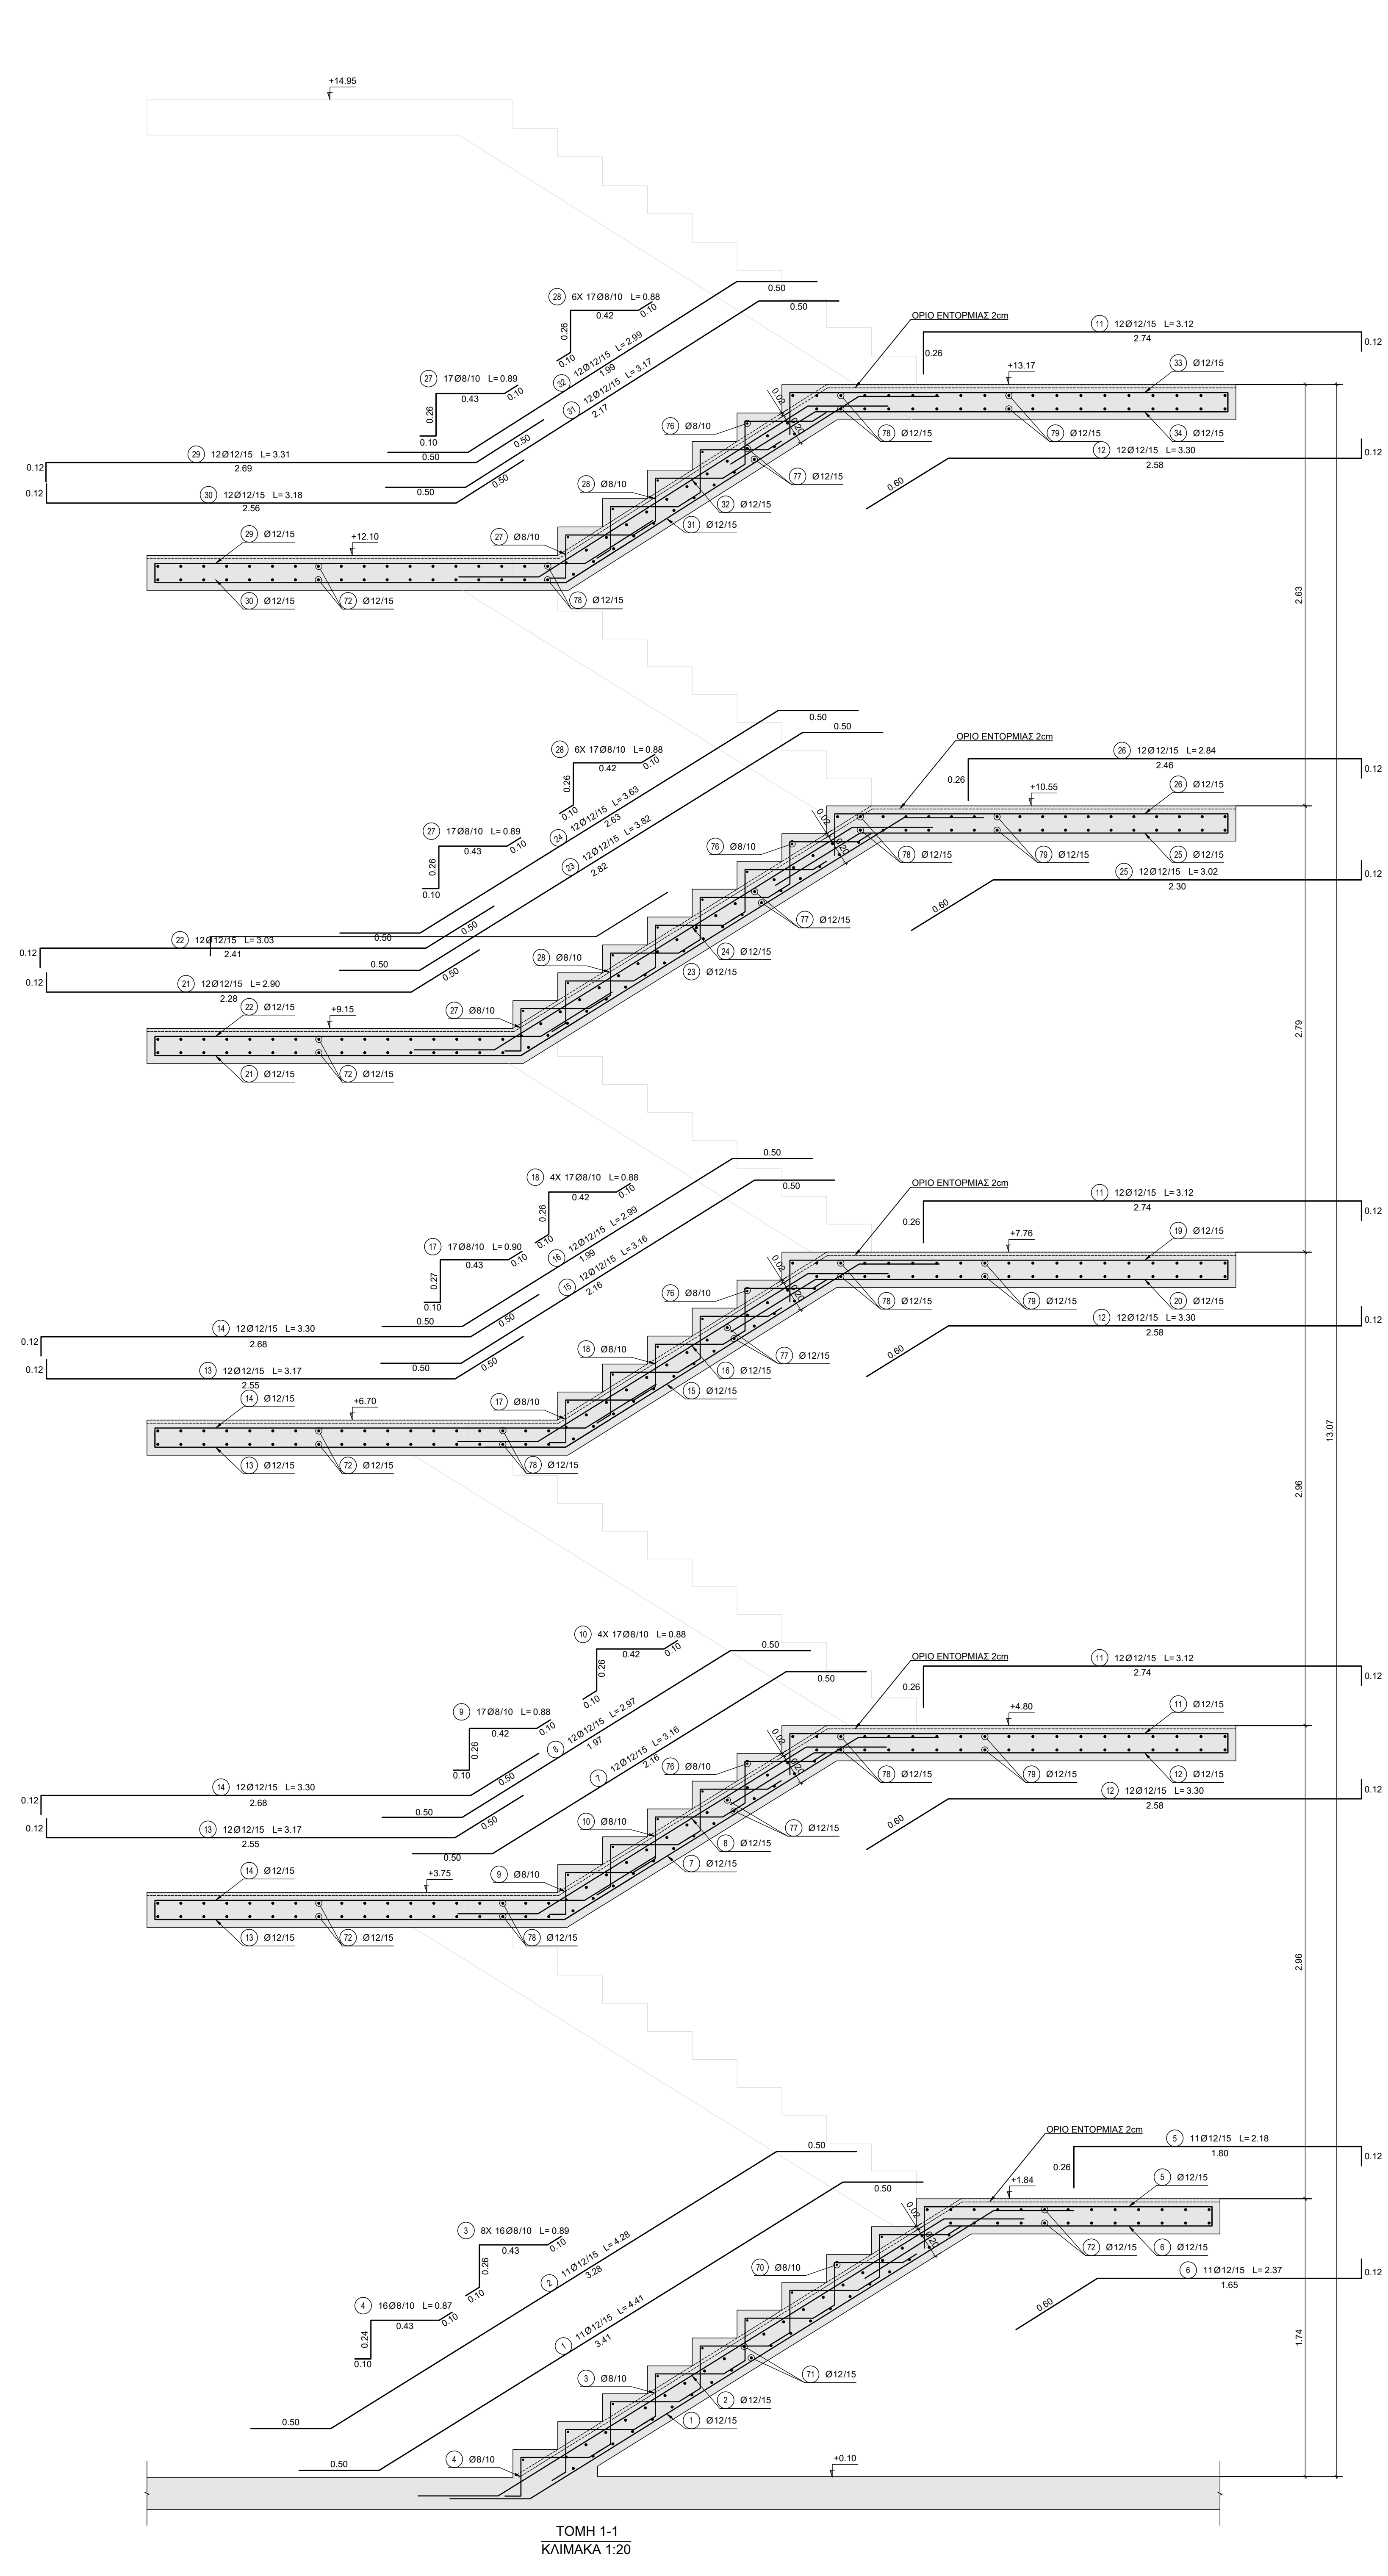

TOMH 1-1
KΛΙΜΑΚΑ 1:20

02	08.07.2025	1.ΤΑΒΛΟΥΝΑΟΣ N.ΜΑΥΡΟΧΑΡΙΤΩΝΕ	ΔΑ.ΚΟΡΝΗΤΑΞ Τ.ΤΟΥΦΛΙΑΝΗ N.ΚΑΡΑΓΙΩΡΓΗ N.ΚΕΣΑΝ	Κ.ΑΝΤΩΝΕ	ΕΛΛΗΝΟΤΜΟΝΗ ΜΕΛΗΤΗ ΕΦΑΡΜΟΓΕΣ
01	08.06.2025	1.ΤΑΒΛΟΥΝΑΟΣ N.ΜΑΥΡΟΧΑΡΙΤΩΝΕ	ΔΑ.ΚΟΡΝΗΤΑΞ Τ.ΤΟΥΦΛΙΑΝΗ N.ΚΑΡΑΓΙΩΡΓΗ N.ΚΕΣΑΝ	Κ.ΑΝΤΩΝΕ	ΥΠΟΒΛΗ ΜΕΛΗΤΗ ΕΦΑΡΜΟΓΕΣ
ΕΚΔΟΣΗ	ΗΜΕΡΟΜΗΝΙΑ	ΜΕΛΗΤΗ	ΣΥΣΤΗΜΑ	ΕΛΕΓΧΟΣ	ΠΑΡΑΤΗΡΗΣΕΙΣ
ΚΥΡΙΟΣ ΤΡΟΨΟΣ :					
ΥΠΟΥΡΓΕΙΟ ΜΕΛΕΤΩΝ (ΥΠΠΟ)					
ΕΠΙΧΡΕΩΣΗ :					
ΔΙΕΥΘΥΝΣΗ ΜΕΛΕΤΩΝ ΚΑΙ ΕΚΤΕΛΕΣΕΩΣ ΕΡΓΩΝ ΜΟΥΣΕΙΟΥ ΚΑΙ ΠΟΛΙΤΙΣΤΙΚΩΝ ΚΤΙΡΙΩΝ (ΔΙΜΕΤΙΚΗ)					
ΕΡΓΟ :					
" ΜΕΛΗΤΗ ΓΙΑ ΤΗΝ ΕΠΕΚΤΑΣΗ ΤΩΝ ΤΩΝ ΕΚΚΥΒΟΤΙΣΜΟ ΤΩ ΤΩ ΚΤΙΡΙΟΥ ΤΩ ΠΛΑΝΙΔΙΑ ΚΑΛΗΠΟΛΙΤΕΥΣΕΩΣ ΠΑΛΑΙΟΤΗΤΩΝ ΣΤΟ ΣΤΡΩΤΙΟ ΓΙΑ ΤΗ ΔΙΟΜΟΡΦΩΣΗ ΔΙΑΧΡΟΝΙΚΟΥ ΜΟΥΣΕΙΟΥ ΚΑΙ ΜΟΥΣΕΙΟΥ ΛΟΧΟΥ "					
ΣΤΑΤΙΣΤΙΚΗ ΜΕΛΗΤΗ					
Γ' ΣΤΑΔΙΟ : ΜΕΛΗΤΗ ΕΦΑΡΜΟΓΗΣ					
ΟΜΑΔΑ :		ΙΟΥΝΙΟΣ 2025			
 ΕΛΛΗΝΙΚΗ ΔΗΜΟΚΡΑΤΙΑ ΥΠΟΥΡΓΕΙΟ ΠΟΛΙΤΙΣΜΟΥ ΚΑΙ ΑΘΛΗΤΙΣΜΟΥ		ΤΟΜΕΣ			
		ΚΑΙΜΑΚΟΣΤΑΣΙΩΝ 1&2			
ΜΕΛΗΤΗΤΕΣ :		ΚΑΙΜΑΚΑ : 1:20			
ΕΠΙΧΡΕΩΣΗ ΑΡΧΙΤΕΚΤΟΝΙΚΩΝ ΜΕΛΕΤΩΝ ΕΚΤΕΛΕΣΗ ΜΕΛΕΤΩΝ ΜΕΛΗΤΗ ΜΗ ΕΚΤΕΛΕΣΕΩΣ ΕΚΤΕΛΕΣΗ ΜΕΛΕΤΩΝ ΚΑΙ ΕΡΓΩΝ		ΑΡ. ΣΥΜΦΩΝΗΤΩΝ :			
ΑΡΧΙΤΕΚΤΟΝΙΚΩΝ ΕΛΛΗΝ 1987, ΤΗ ΤΩ 25705916, ΤΩ 25723566, ΙΟΥΝΙΟΣ 2025		ΣΕ 21			
ΟΕΡΩΠΗ		ΥΠΟΥΡΓΕΙΟ ΜΕΛΕΤΩΝ ΚΑΙ ΕΦΑΡΜΟΓΩΝ ΜΕΛΗΤΩΝ ΑΝΤΩΝΕ ΚΑΙ ΕΦΑΡΜΟΓΕΣ ΕΡΓΩ ΜΕΛΗΤΗ, ΕΦΑΡΜΟΓΕΣ ΚΑΙ ΕΡΓΩ ΕΡΓΩΝ ΠΕΡΙΣΤΡΟΦΗΣ ΚΑΙ ΕΡΓΩΝ ΧΕΙΡΩΝΕΣ, Τ.Κ.Α.Ε. ΜΕΛΗΤΩΝ ΚΑΙ ΕΡΓΩΝ ΕΡΓΩΝ ΕΡΓΩΝ ΕΡΓΩΝ ΑΡ. 056555479, 056555479, 056555479			
ΚΟΝΣΤΑΝΤΙΝΟΣ ΛΙΟΝΤΟΣ		Digitally signed by ΚΟΝΣΤΑΝΤΙΝΟΣ ΛΙΟΝΤΟΣ			