


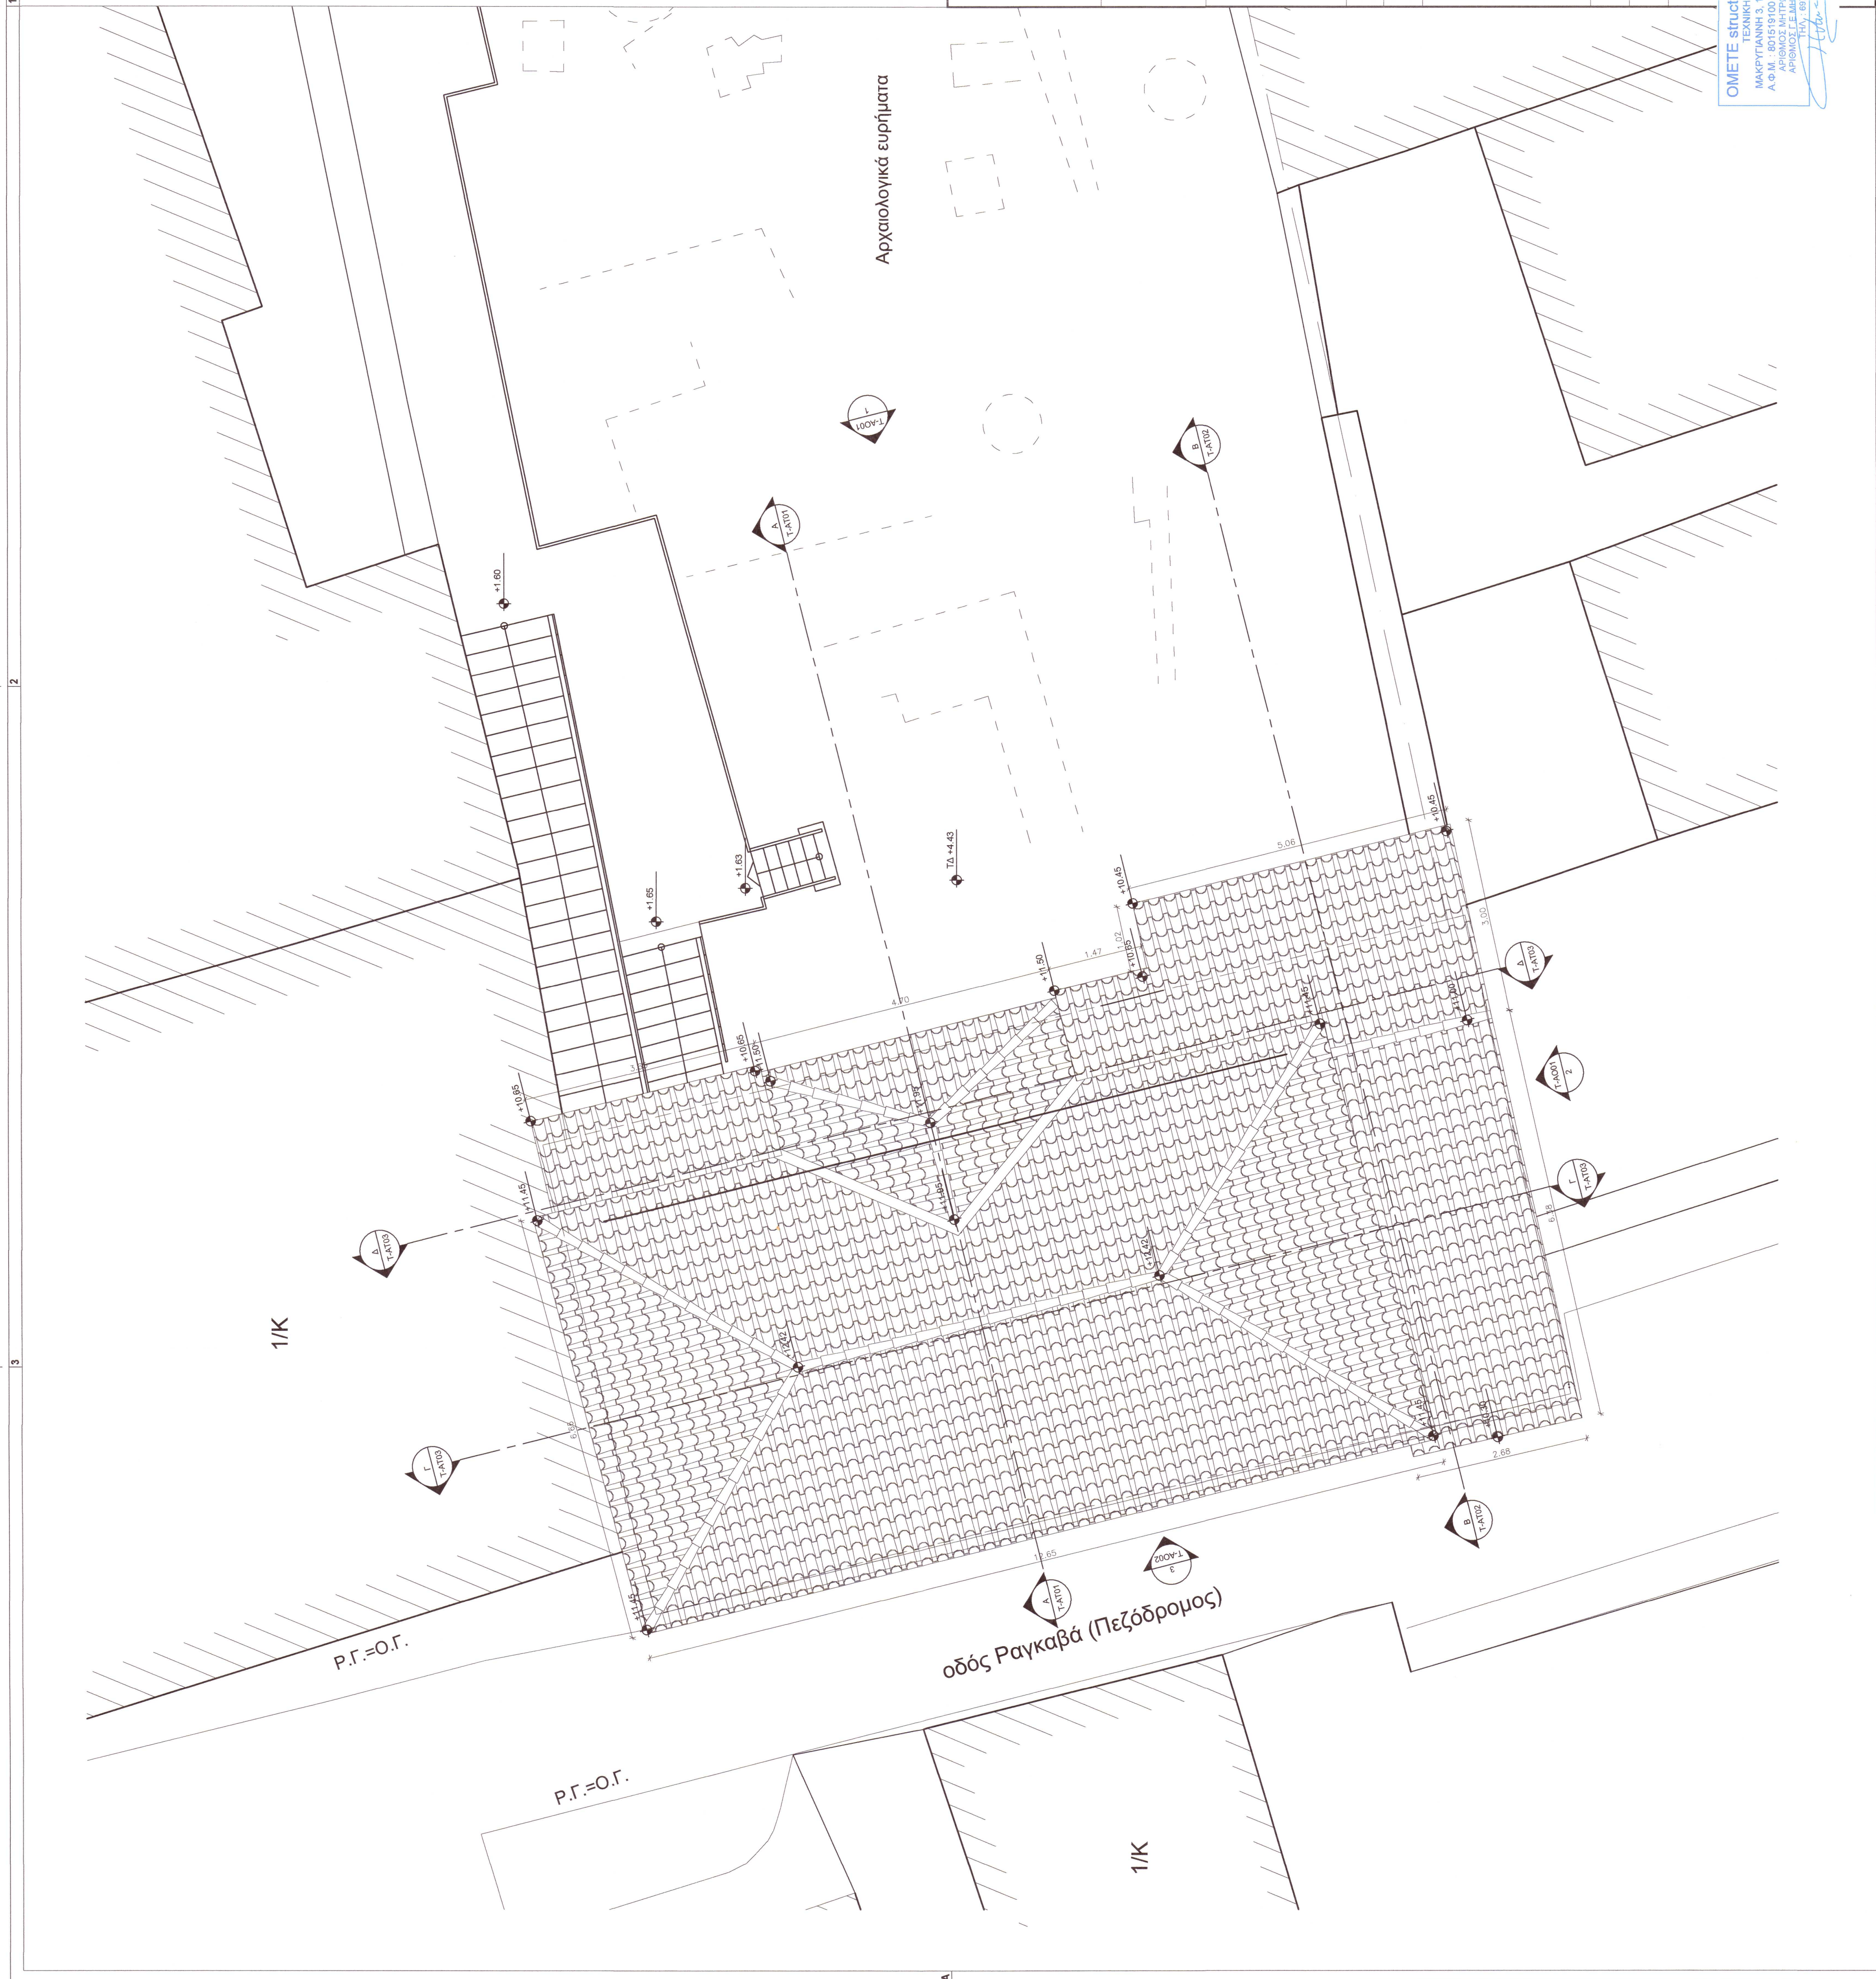

ΤΥΠΗ ΤΕΛΙΚΗΣ ΕΠΙΦΑΝΕΙΑΣ ΟΡΟΣΦΥ ☐ Ψευδοπίναξ επί ξύλινου σκελετού επιφάνεια πλάτους 18 εκ. και διακοσμητική ημερήσια ☐ Απλή επιφάνεια ☐ Απλή επιφάνεια	ΤΥΠΗ ΤΕΛΙΚΗΣ ΕΠΙΦΑΝΕΙΑΣ ΔΑΠΕΔΩΝ ☐ Ξύλινο δάπεδο από συνδεδεμένες ραβδόειδες πλάτους 14 εκ. ☐ Κεραιώδη πλάκας 20x20 εκ. ☐ Τσιμεντοστρώση
ΤΥΠΗ ΤΕΛΙΚΗΣ ΕΠΙΦΑΝΕΙΑΣ ΤΟΙΧΩΝ ☐ Χρωματισμός σε λεία επιφάνεια ☐ Κεραιώδη πλάκας ☐ Ειδική λαβύρινη από λαδερύνη εγκλωβισμένη ☐ Ξύλινη επένδυση από συνδεδεμένες ραβδόειδες διακοσμητική ημερήσια	ΤΥΠΗ ΓΩΣΤΑΤΕΠΙ ☐ Στερεοίτη Ξύλινη ☐ Στερεοίτη από κεραιώδη πλάκας ☐ Χωρίς στερεοίτη

ΤΥΠΗ ΤΕΛΙΚΗΣ ΕΠΙΦΑΝΕΙΑΣ ΟΡΟΣΦΥ ☐ Ψευδοπίναξ επί ξύλινου σκελετού επιφάνεια πλάτους 18 εκ. και διακοσμητική ημερήσια ☐ Απλή επιφάνεια ☐ Απλή επιφάνεια	ΤΥΠΗ ΤΕΛΙΚΗΣ ΕΠΙΦΑΝΕΙΑΣ ΔΑΠΕΔΩΝ ☐ Ξύλινο δάπεδο από συνδεδεμένες ραβδόειδες πλάτους 14 εκ. ☐ Κεραιώδη πλάκας 20x20 εκ. ☐ Τσιμεντοστρώση
ΤΥΠΗ ΤΕΛΙΚΗΣ ΕΠΙΦΑΝΕΙΑΣ ΤΟΙΧΩΝ ☐ Χρωματισμός σε λεία επιφάνεια ☐ Κεραιώδη πλάκας ☐ Ειδική λαβύρινη από λαδερύνη εγκλωβισμένη ☐ Ξύλινη επένδυση από συνδεδεμένες ραβδόειδες διακοσμητική ημερήσια	ΤΥΠΗ ΓΩΣΤΑΤΕΠΙ ☐ Στερεοίτη Ξύλινη ☐ Στερεοίτη από κεραιώδη πλάκας ☐ Χωρίς στερεοίτη

ΤΥΠΗ ΤΕΛΙΚΗΣ ΕΠΙΦΑΝΕΙΑΣ ΟΡΟΣΦΥ ☐ Ψευδοπίναξ επί ξύλινου σκελετού επιφάνεια πλάτους 18 εκ. και διακοσμητική ημερήσια ☐ Απλή επιφάνεια ☐ Απλή επιφάνεια	ΤΥΠΗ ΤΕΛΙΚΗΣ ΕΠΙΦΑΝΕΙΑΣ ΔΑΠΕΔΩΝ ☐ Ξύλινο δάπεδο από συνδεδεμένες ραβδόειδες πλάτους 14 εκ. ☐ Κεραιώδη πλάκας 20x20 εκ. ☐ Τσιμεντοστρώση
ΤΥΠΗ ΤΕΛΙΚΗΣ ΕΠΙΦΑΝΕΙΑΣ ΤΟΙΧΩΝ ☐ Χρωματισμός σε λεία επιφάνεια ☐ Κεραιώδη πλάκας ☐ Ειδική λαβύρινη από λαδερύνη εγκλωβισμένη ☐ Ξύλινη επένδυση από συνδεδεμένες ραβδόειδες διακοσμητική ημερήσια	ΤΥΠΗ ΓΩΣΤΑΤΕΠΙ ☐ Στερεοίτη Ξύλινη ☐ Στερεοίτη από κεραιώδη πλάκας ☐ Χωρίς στερεοίτη

ΚΥΡΙΟΣ ΤΟΥ ΕΡΓΟΥ :	ΕΛΛΗΝΙΚΗ ΔΗΜΟΚΡΑΤΙΑ ΥΠΟΥΡΓΕΙΟ ΠΟΛΙΤΙΣΜΟΥ ΙΔΡΥΜΑ ΜΕΛΙΝΑ ΜΕΡΚΟΥΡΗ
ΕΡΓΟ :	ΜΕΛΕΤΗ ΑΠΟΚΑΤΑΣΤΑΣΗΣ ΤΟΥ ΚΤΗΡΙΟΥ ΕΠΙ ΤΗΣ ΟΔΟΥ ΤΡΙΠΟΔΩΝ 32 ΣΤΗΝ ΠΛΑΚΑ ΤΟΥ ΔΗΜΟΥ ΑΘΗΝΑΙΩΝ
ΑΝΑΔΟΧΟΣ ΜΕΛΕΤΗΣ :	ΟΜΕΤΕ STRUCTURAL MON IKE.
ΑΡΧΙΤΕΚΤΟΝΙΚΗ ΜΕΛΕΤΗ:	MOMENTUM ARCHITECTONICS Ε.Π.Ε ΒΟΥΚΟΥΡΕΣΤΟΥ 34, ΑΘΗΝΑ, 10671, ΑΤΤΙΚΗ
ΣΤΑΤΙΚΗ ΜΕΛΕΤΗ:	ΟΜΕΤΕ STRUCTURAL MON IKE ΜΑΚΥΡΙΑΝΝΗ 3, Ν. ΕΡΥΘΡΑΙΑ, 14671, ΑΤΤΙΚΗ
Η/Μ ΕΓΚΑΤΑΣΤΑΣΕΙΣ:	
ΕΙΔΟΣ ΜΕΛΕΤΗΣ :	ΑΡΧΙΤΕΚΤΟΝΙΚΗ ΜΕΛΕΤΗ
ΦΑΣΗ ΜΕΛΕΤΗΣ :	ΑΠΟΤΥΠΩΣΗ
ΤΙΤΛΟΣ ΣΧΕΔΙΟΥ :	Το παρόν συνοδεύει την ΠΡΟΣΦΕΡΤΗ ΔΙΑΚΗΡΥΞΗ με αριθμ. Πρωτ.: ΑΠ. 3591871 125-8-2025 ΑΡΙΘΜΟΣ ΣΧΕΔΙΟΥ : T-AK03
ΚΙΛΩΜΑΤΑ :	1:50
ΧΡΟΝΟΣ ΜΕΛΕΤΗΣ :	ΟΚΤΩΒΡΙΟΣ 2024
ΥΠΟΓΡΑΦΗ - ΣΦΡΑΓΙΔΑ	ΜΕΓΕΘΟΣ: A1 ΘΕΩΡΗΣΗ
ural MON. IKE ΕΤΑΙΡΕΙΑ ΜΕΛΙΝΑ ΜΕΡΚΟΥΡΗ Ο.Ε. - ΚΑΡΕΥΣΑΣ ΣΟΥ ΤΕΕ: 27.62 1583899 030900 7209630 MOMENTUM ARCHITECTONICS Ε.Π.Ε ΕΡΕΥΡΑ ΜΕΛΕΤΩΝ - ΔΟΚΙΜΗΣ ΕΡΓΩΝ ΒΟΥΚΟΥΡΕΣΤΟΥ 34 - ΑΘΗΝΑ - Τ.Κ. 106 71 ΤΗΛ: 210 36 23 173 - 210 36 23 589 ΑΦΜ: 999368568 - ΔΟΥ: Δ. ΑΔΗΚΗΤΩΝ ΑΡ. Γ.Ε.ΜΗ.: 00526669490	