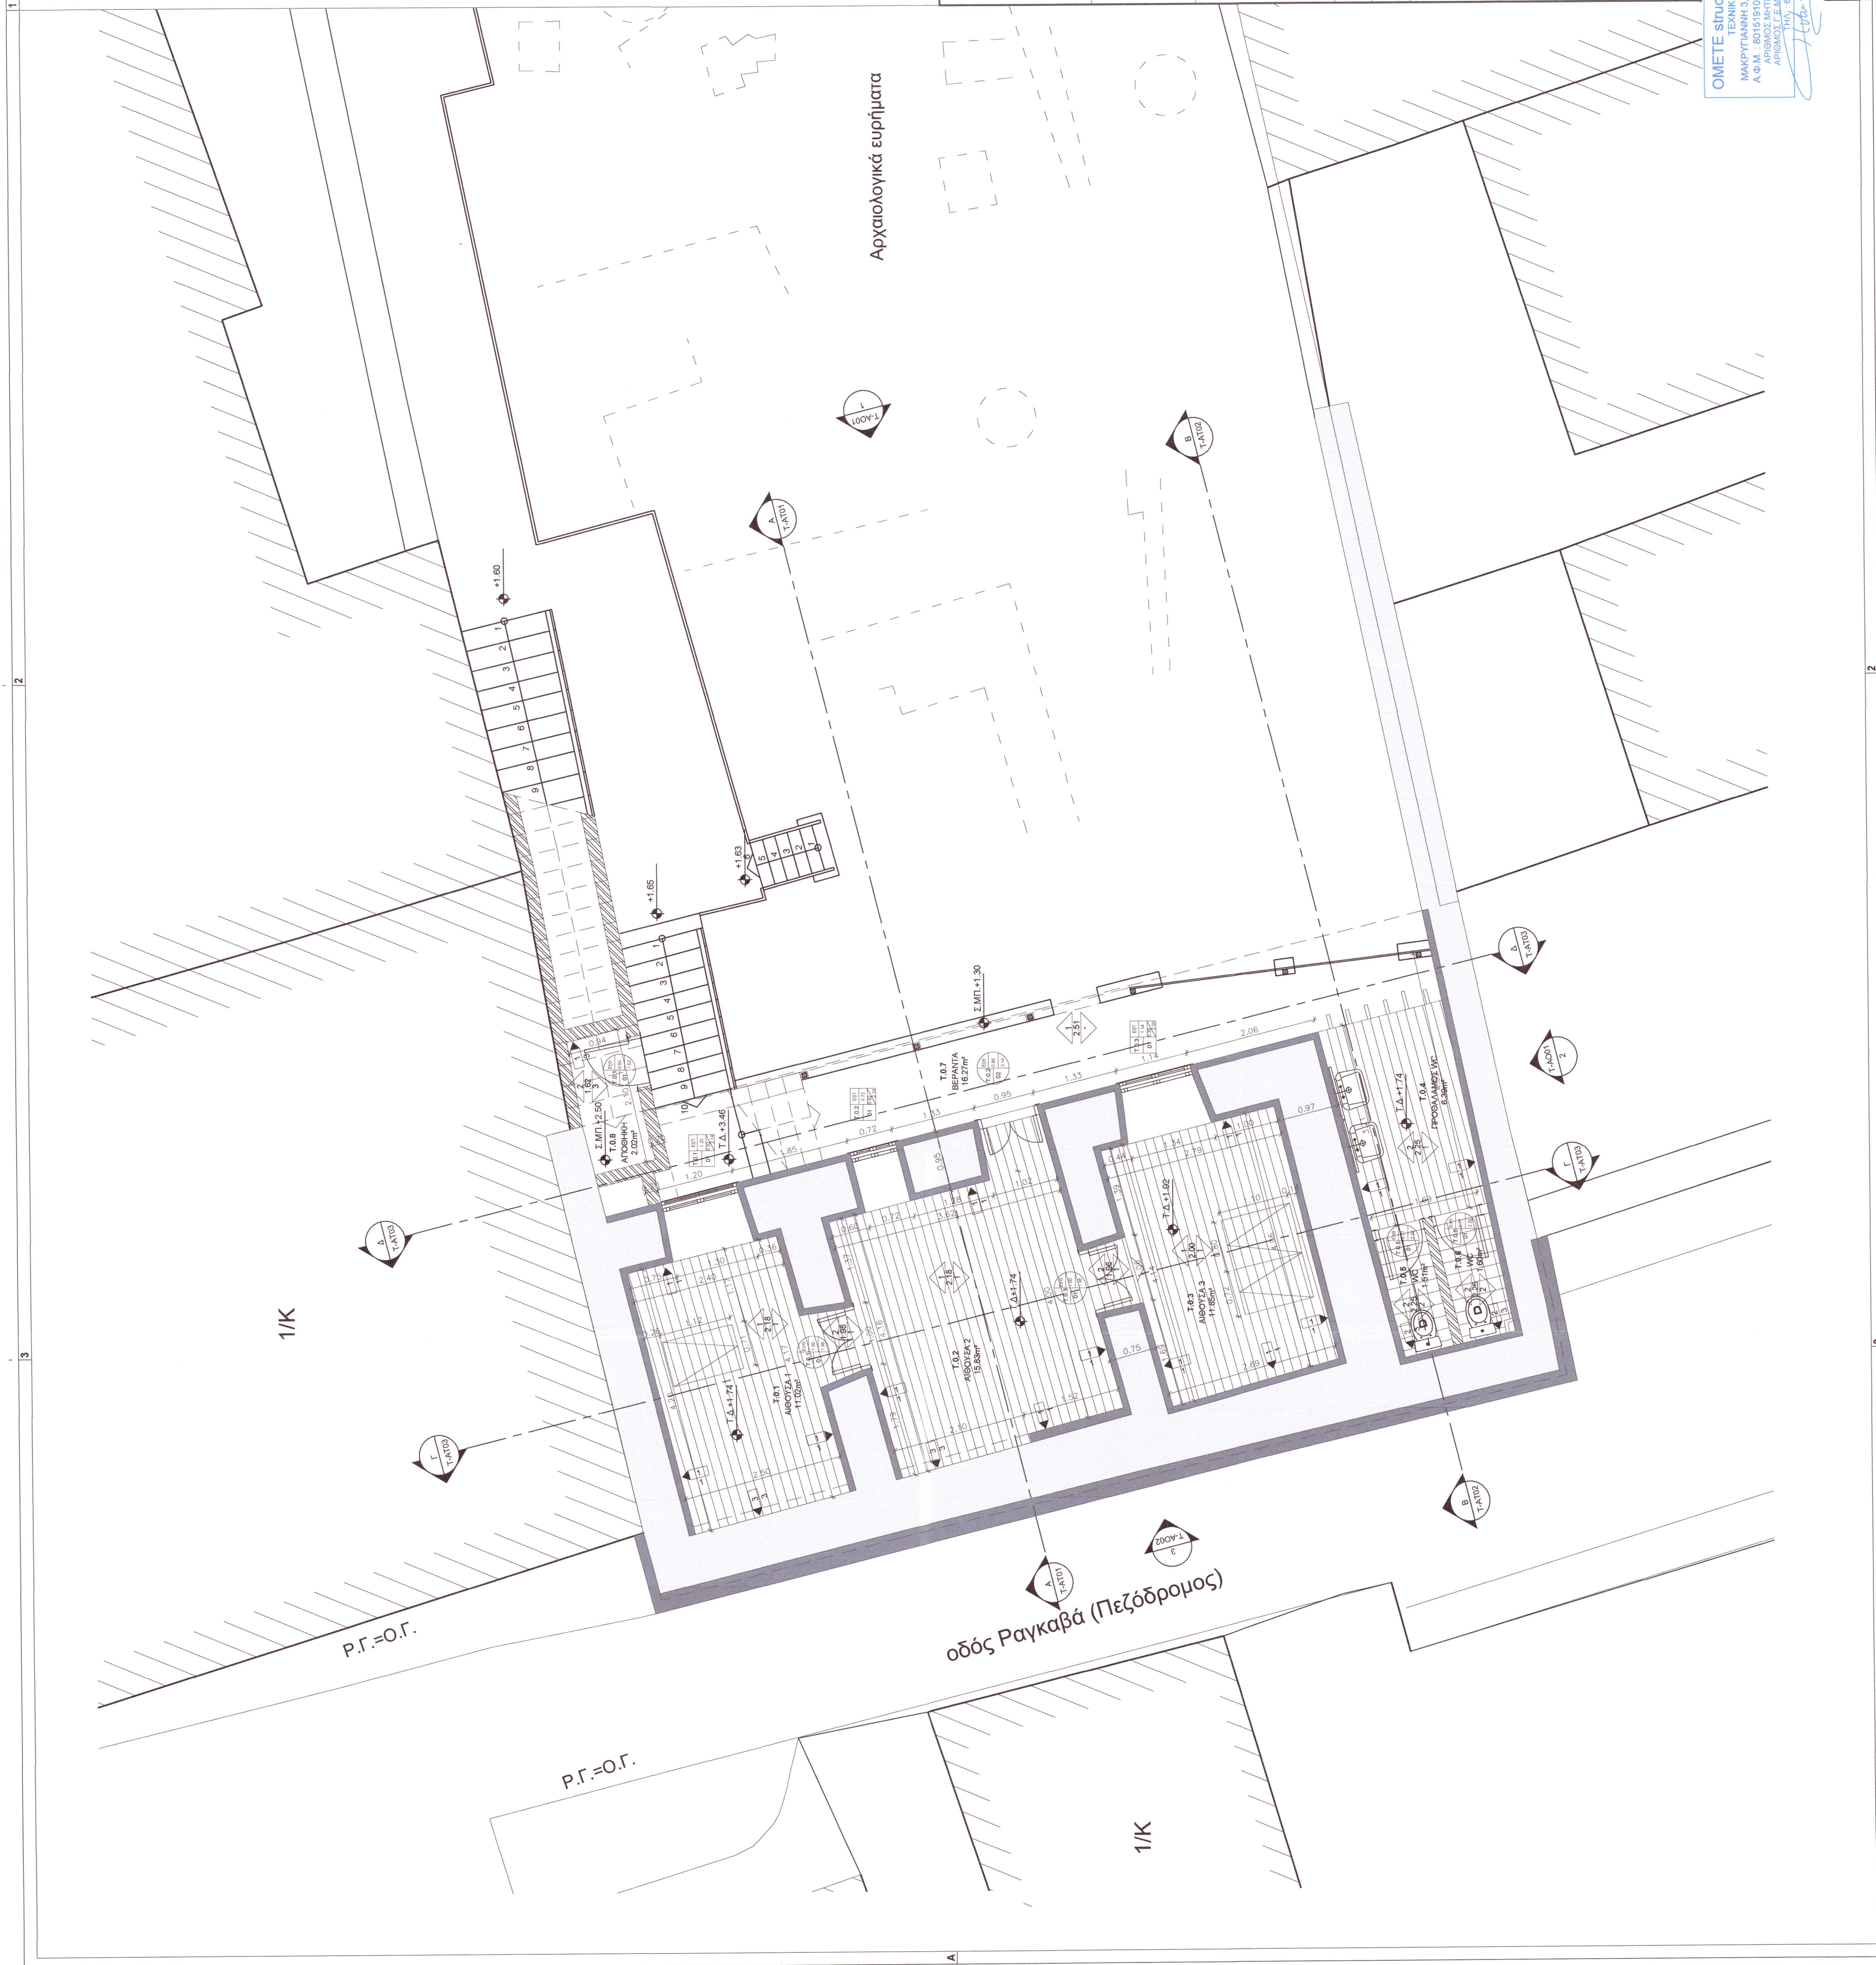


[illegible]

| ΤΥΠΟ ΤΕΛΙΚΗΣ ΕΠΙΦΑΝΕΙΑΣ ΟΡΟΦΩΝ                                                           |   |
|------------------------------------------------------------------------------------------|---|
| ψευδοοροφή από ξύλινες ραμπότες συνδεδεμένες με πλάτους 18 εκ. και διαχωριστικά τηγανώδη | 1 |
| Λείο επιτόρσιμα                                                                          | 2 |
| Λείο επιτόρσιμα                                                                          | 3 |

| ΤΥΠΟΙ ΤΕΛΙΚΗΣ ΕΠΙΦΑΝΕΙΑΣ ΔΑΠΕΔΩΝ |                                                   |
|----------------------------------|---------------------------------------------------|
| 1                                | Εξόντο έδαφος από σπινίτες ραμμένε πλάτους 14 εκ. |
| 2                                | Κραμνιά πλάτους 20x20 εκ.                         |
| 3                                | Τσιμεντοκόλλα                                     |

| ΤΥΠΟΙ ΤΕΛΙΚΗΣ ΕΠΙΦΑΝΕΙΑΣ ΤΟΙΧΟΣ |                                                            |
|---------------------------------|------------------------------------------------------------|
| 1                               | Χρωματισμός σε λείο επίχρισμα                              |
| 2                               | Κρεμαστά πλακάκια                                          |
| 3                               | Ειδικής λειοφάνη από λευκούς ογκώλους                      |
| 4                               | Ξύλινη επένδυση από σπάνια ραμμένη με διακοσμητικά τμήματα |

| ΤΥΠΟΙ ΣΟΒΑΤΕΠΙ |                                |
|----------------|--------------------------------|
| 1              | Σοβατεπί Έξιανο                |
| 2              | Σοβατεπί από κεραμικά πλακίδια |
| 3              | Χωρίς σοβατεπί                 |

ΚΥΡΙΟΣ ΤΟΥ ΕΡΓΟΥ :

EPFO :

ΜΕΛΕΤΗ ΑΠΟΚΑΤΑΣΤΑΣΗΣ ΤΟΥ ΚΤΗΡΙΟΥ  
ΕΠΙ ΤΗΣ ΟΔΟΥ ΤΡΙΠΟΔΩΝ 32 ΣΤΗΝ ΠΛΑΚΑ ΤΟΥ ΔΗΜΟΥ ΑΘΗΝΑΙΩΝ

ΑΝΑΔΟΧΟΣ ΜΕΛΕΤΩΝ : ΟΜΕΤΕ STRUCTURAL MON IKE.

ΑΡΧΙΤΕΚΤΟΝΙΚΗ ΜΕΛΕΤΗ: MOMENTUM ARCHITECTONICS Ε.Π.Ε.  
ΒΟΥΛΕΥΣΤΙΟΥ 34, ΑΘΗΝΑ, 10671, ΑΤΤΙΚΗΣ  
ΟΜΕΤΕ STRUCTURAL MON IKE.  
ΜΑΚΡΥΠΑΝΝΗ 3, Ν. ΕΡΥΘΡΑΙΑ, 14671, ΑΤΤΙΚΗΣ

Η/Μ ΕΓΚΑΤΑΣΤΑΣΕΙΣ:

ΜΑΚΡΥΤΙΑΝΝΗΣ Σ, Ν. ΕΡΓΟΛΑΪΑ, 14371, ΑΓ. ΠΑΥΛΟΣ

ΕΙΔΟΣ ΜΕΛΕΤΗΣ : ΑΡΧΙΤΕΚΤΟΝΙΚΗ ΜΕΛΕΤΗ ΑΔΑ: 91ΥΠ46ΛΚΟΤ-ΠΜΦ

ΦΑΣΗ ΜΕΛΕΤΗΣ: ΑΠΟΤΥΠΩΣΗ

ΤΙΤΛΟΣ ΣΧΕΔΙΟΥ :

AN: 3581871

ΑΡΙΘΜΟΣ ΣΧΕΔΙΟΥ :

ΚΑΤΟΨΗ ΥΠΟΓΕΙΟΥ

# T-AK00

KAIMAKA : 1:50

ΜΕΓΕΘΟΣ: A1

ΧΡΟΝΟΣ ΜΕΛΕΤΗΣ: ΟΚΤΩΒΡΙΟΣ 2024

ΧΡΟΝΟΣ ΜΕΛΕΤΗΣ: ΟΚΤΩΒΡΙΟΣ 2024

ΥΠΟΓΡΑΦΗ - ΣΦΡΑΓΙΔΑ

ΘΕΩΡΗΣΗ

OMETE structural MON IKE

ΤΕΧΝΙΚΗ ΕΤΑΙΡΕΙΑ

ΜΑΚΡΥΓΙΑΝΝΗ 3, 14671 Ν. ΕΡΥΘΡΑΙΑ  
ΑΦΜ : 801519100 - Δ.Ο.Υ. : ΚΗΦΙΣΙΑΣ

Α.Φ.Μ. : 801519100 - Δ.Ο.Υ. : ΚΗΦΙΣΙΑΣ  
ΑΡΙΘΜΟΣ ΜΗΤΡΩΟΥ ΤΕΕ : 27162  
ΑΡΙΘΜΟΣ Γ.Ε.ΜΗ. : 459290402000

APIEMOΣΤΙΕΜΗ : 158389103000  
THA : 6972093630

Handwritten signature: *H. van der*

1

---

[illegible]