


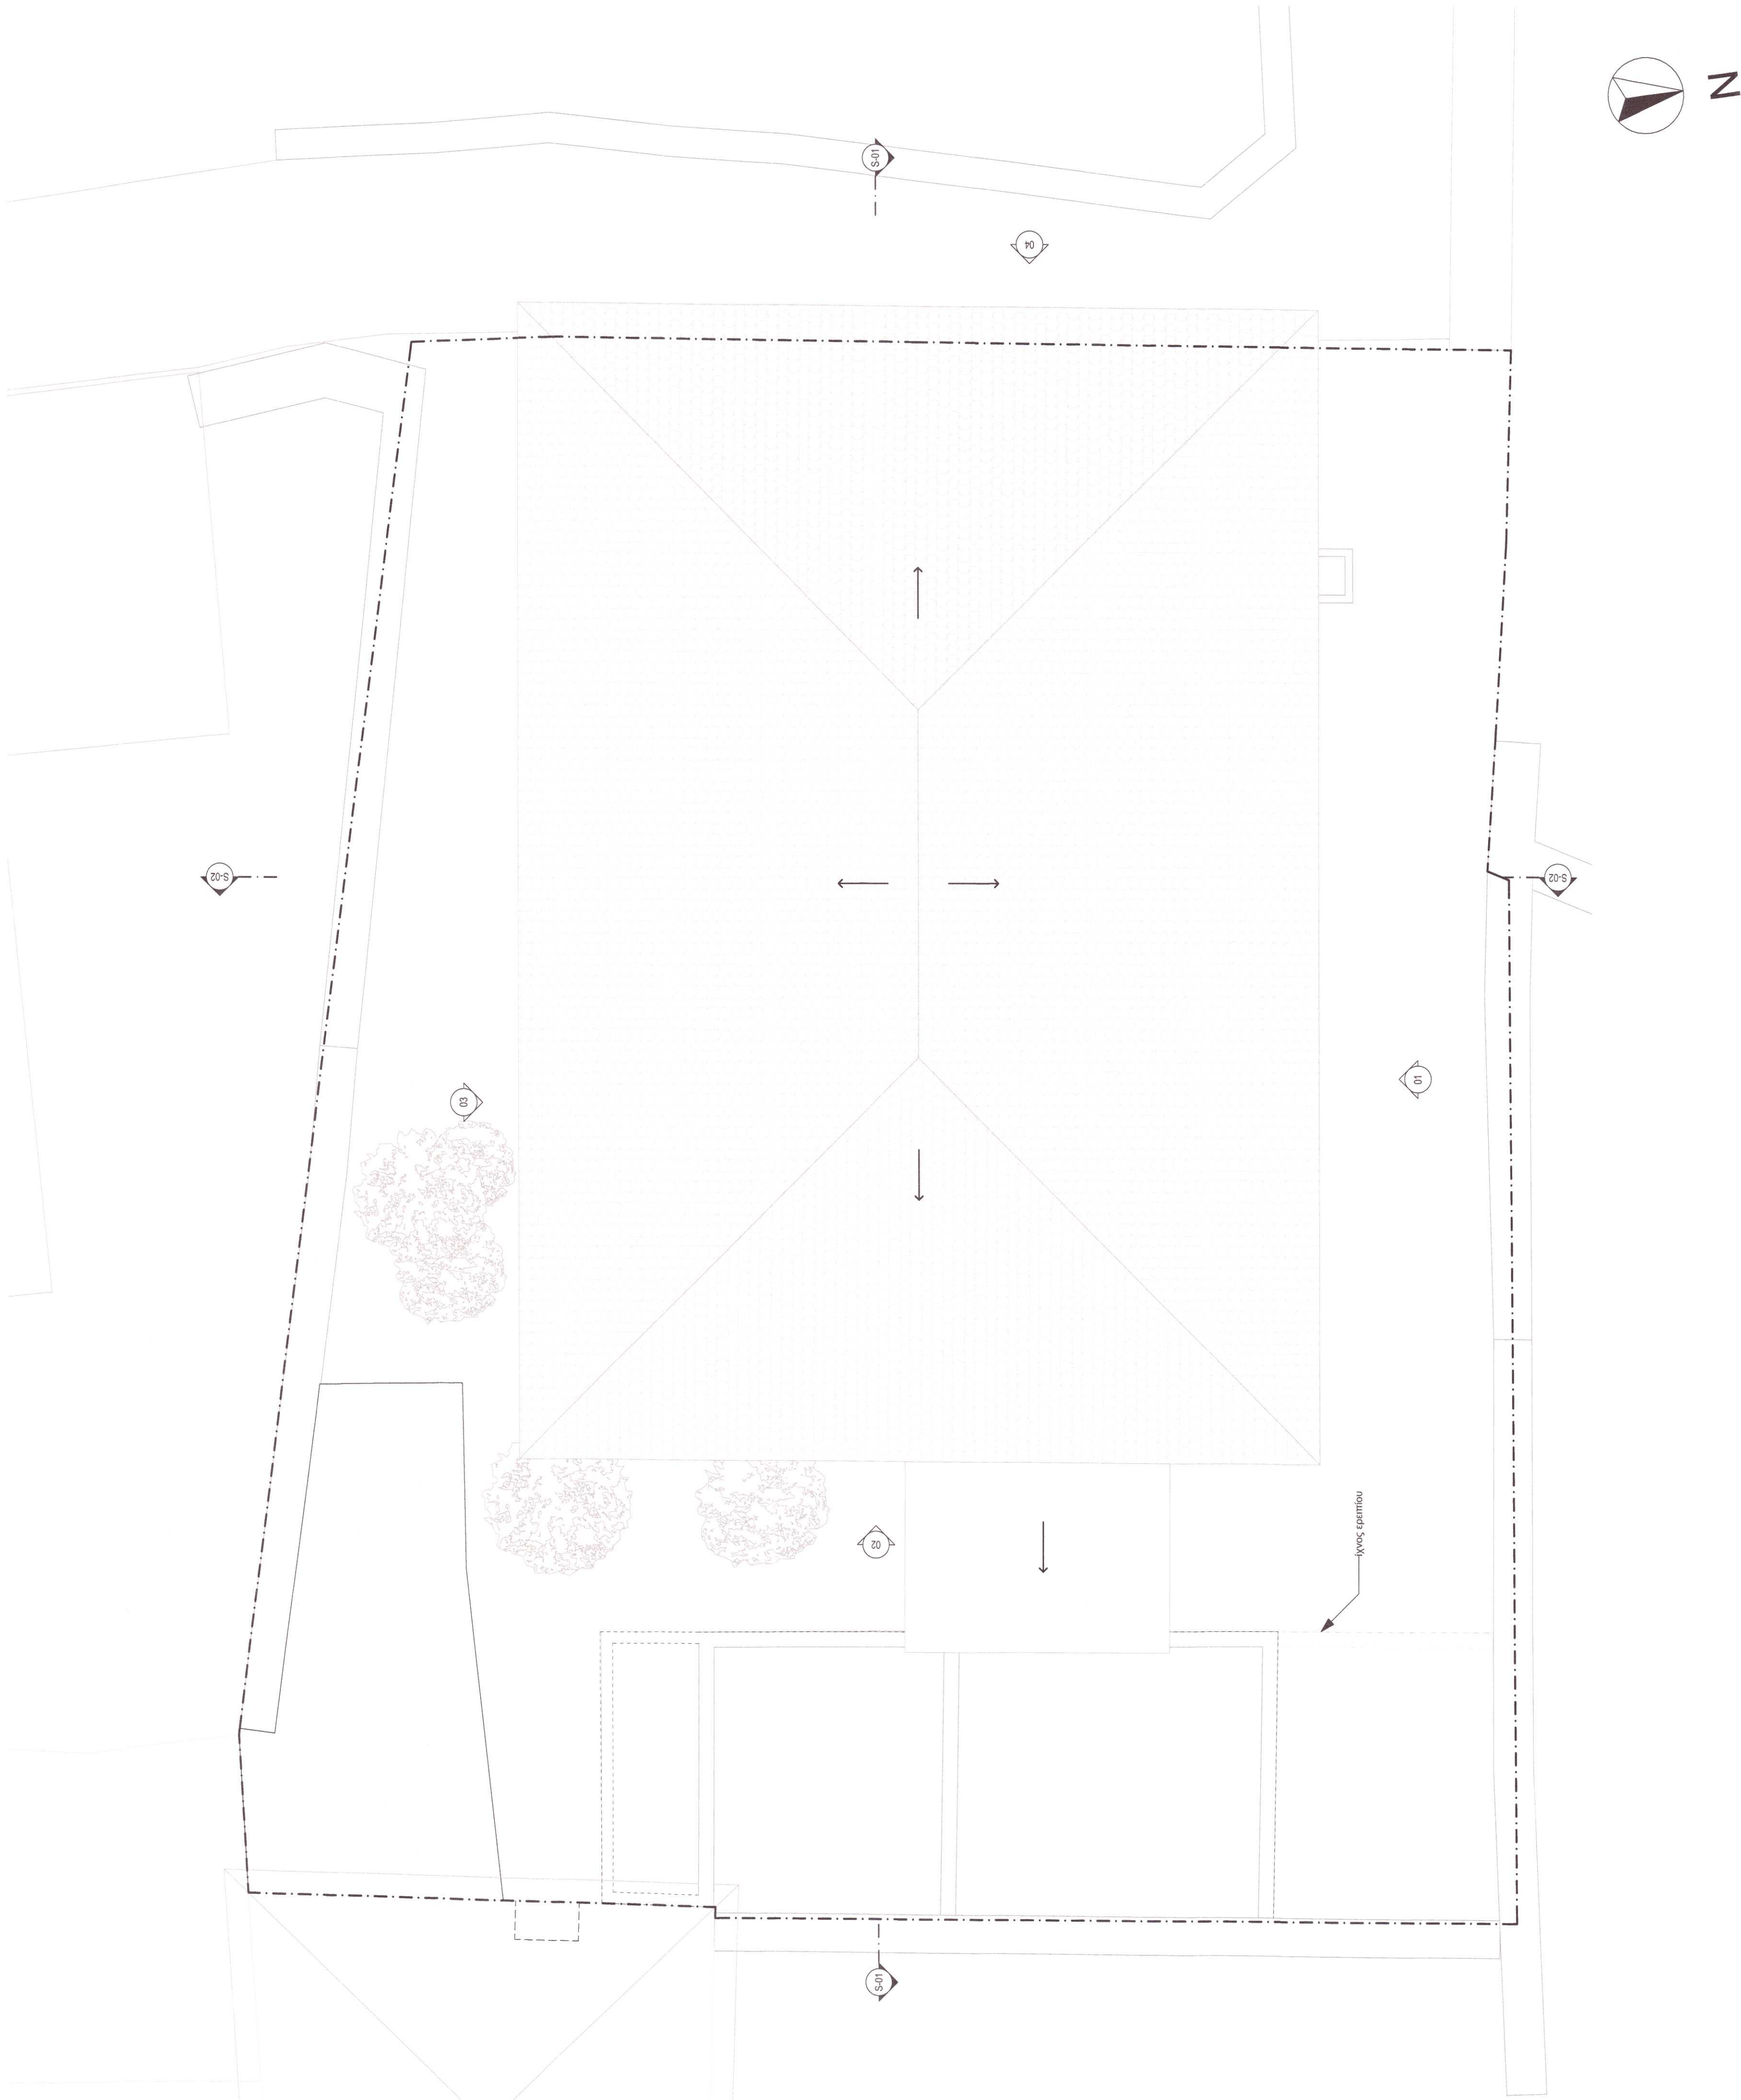

ΕΡΓΟ :

ΑΠΟΚΑΤΑΣΤΑΣΗ - ΕΠΙΣΚΕΥΗ ΔΙΑΤΗΡΗΤΕΟΥ ΚΤΗΡΙΟΥ ΜΕ ΒΟΗΘΗΤΙΚΑ ΚΤΙΣΜΑΤΑ ΚΑΙ ΑΛΛΑΓΗ ΧΡΗΣΗΣ ΑΠΟ ΚΑΤΟΙΚΙΑ ΣΕ ΠΟΛΙΤΙΣΤΙΚΟ ΚΤΗΡΙΟ, ΕΠΙ ΤΗΣ ΟΔΟΥ ΔΙΟΣΚΟΥΡΩΝ 7, ΣΤΗΝ ΠΕΡΙΟΧΗ ΤΗΣ ΠΛΑΚΑΣ, ΣΤΟ ΔΗΜΟ ΑΘΗΝΑΙΩΝ


ΘΕΣΗ :

ΟΔΟΣ ΔΙΟΣΚΟΥΡΩΝ 7 - Ο.Τ. 60074 - ΠΕΡΙΟΧΗ "ΠΛΑΚΑ" - ΔΗΜΟΣ ΑΘΗΝΑΙΩΝ
Π.Ε. ΚΕΝΤΡΙΚΟΥ ΤΟΜΕΑ ΑΘΗΝΑΣ - ΠΕΡΙΦΕΡΕΙΑ ΑΤΤΙΚΗΣ

ΕΡΓΟΔΟΤΗΣ :

ΕΛΛΗΝΙΚΗ ΕΤΑΙΡΕΙΑ ΘΕΑΤΡΟΥ Α.Ε.Π.Ε.
- δ.τ. ΘΕΑΤΡΟ ΤΕΧΝΗΣ ΚΑΡΟΛΟΥ ΚΟΥΝ

ΑΠΟΚΑΤΑΣΤΑΣΗ ΔΙΑΤΗΡΗΤΕΟΥ ΚΤΗΡΙΟΥ

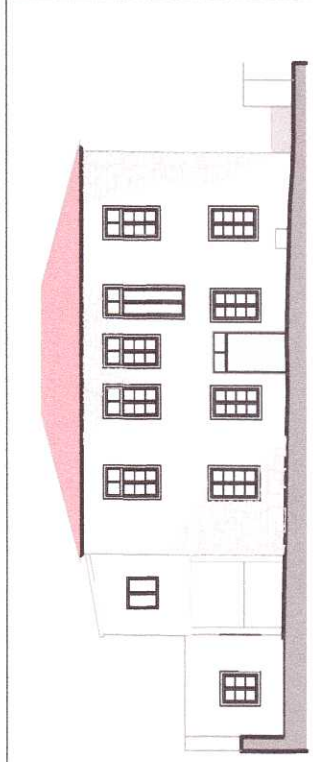

ΑΡΙΘΜΟΣ ΣΧΕΔΙΟΥ

A.01.2.3

ΚΙΛΙΜΑΚΑ

1:50

ΗΜΕΡΟΜΗΝΙΑ

ΑΠΡΙΛΙΟΣ 2024

ΤΙΤΛΟΣ ΣΧΕΔΙΟΥ

ΑΠΟΤΥΠΩΣΗ - ΚΑΤΩΦΕΙΣ

ΣΤΕΓΕΣ

ΜΕΛΕΤΗΤΕΣ :

ΑΡΧΙΤΕΚΤΟΝΙΚΗ ΜΕΛΕΤΗ:

ΠΑΠΑΤΡΙΑΝΤΑΦΥΛΛΟΥ ΜΑΡΙΑ

Το παρόν συνοδεύει την

Απόφαση της ΔΙΑΣΚΕΨΗΣ με αριθ. πρωτ.:

ΠΡΟΤΟΛΟ ΔΙΑΜΕΤΕΩΛΩΣΗΣ /...../...../.....

ΑΠ 593309

19-1-2025



ΣΦΡΑΓΙΔΕΣ :

ΜΑΡΙΑ Θ. ΠΑΠΑΤΡΙΑΝΤΑΦΥΛΛΟΥ
ΑΡΧΙΤΕΚΤΩΝ ΜΗΧΑΝΙΚΟΣ Δ.Π.Ε.Σ.
ΜΕΛΟΣ Τ.Ε.Ε. - ΑΡΙΘΜΟΣ ΜΗΤΡΩΟΥ 92188
ΑΙΟΛΟΥ 13 - 162 33 - ΤΗΛ. 210 7657471
ΑΦΜ : 043043792 - ΔΟΥ. ΒΥΡΩΝΑ

ΑΔΑ-66ΕΙ66ΛΚΟΤ-ΓΚΨ