



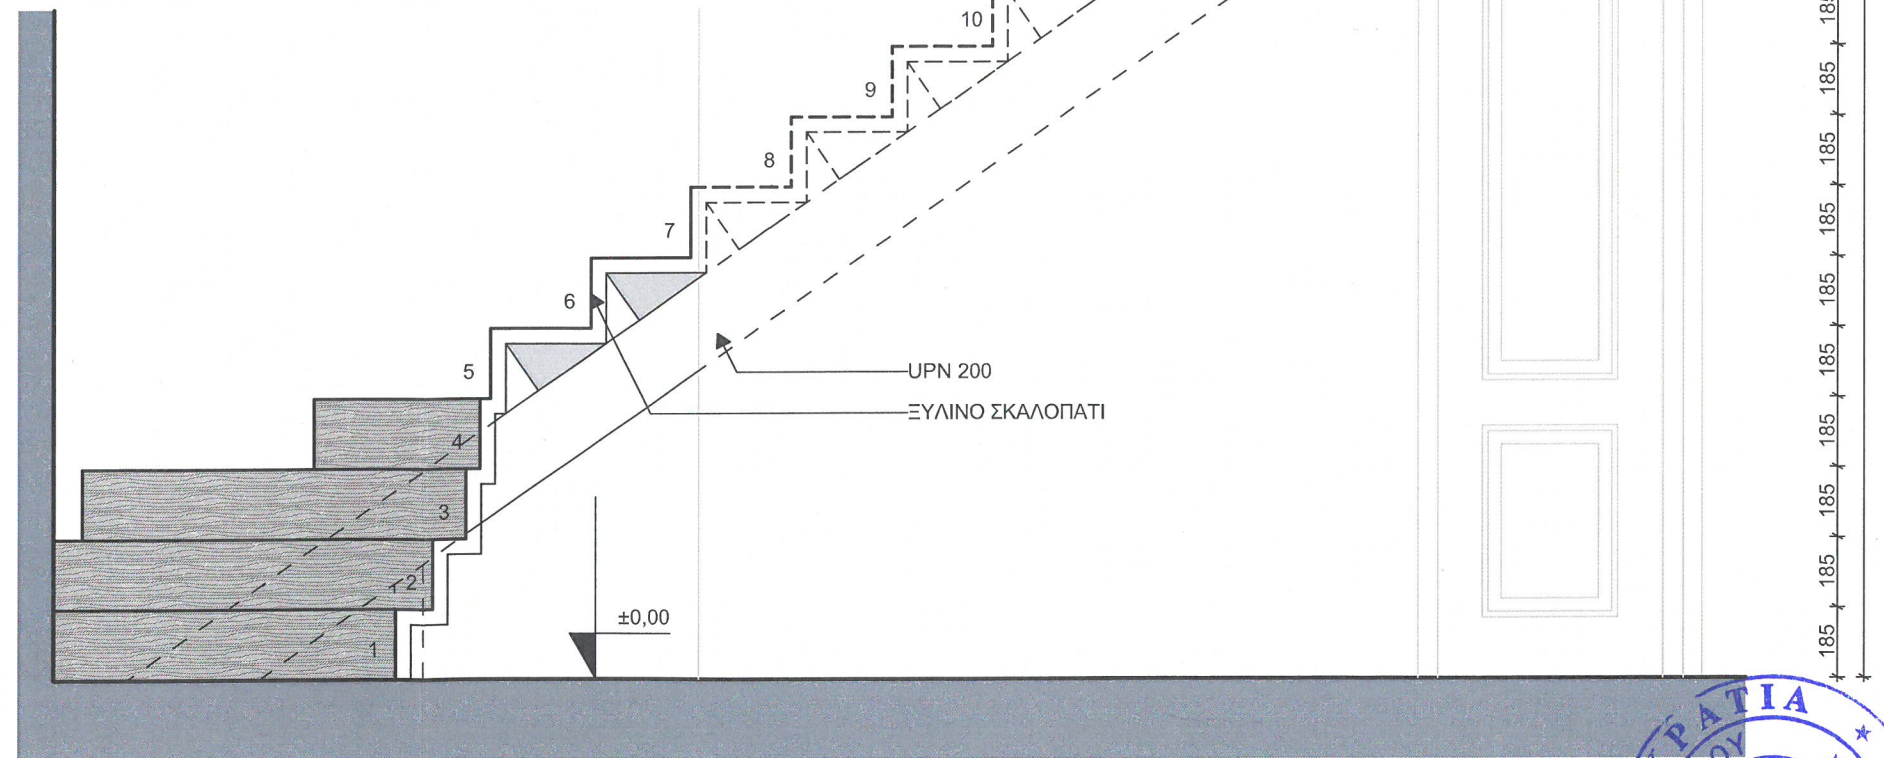

ΠΑΠΑΤΡΙΑΝΤΑΦΥΛΛΟΥ ΜΑΡΙΑ
ΑΡΧΙΤΕΚΤΩΝ Ο.Π.Ε.

A.02.
10.2

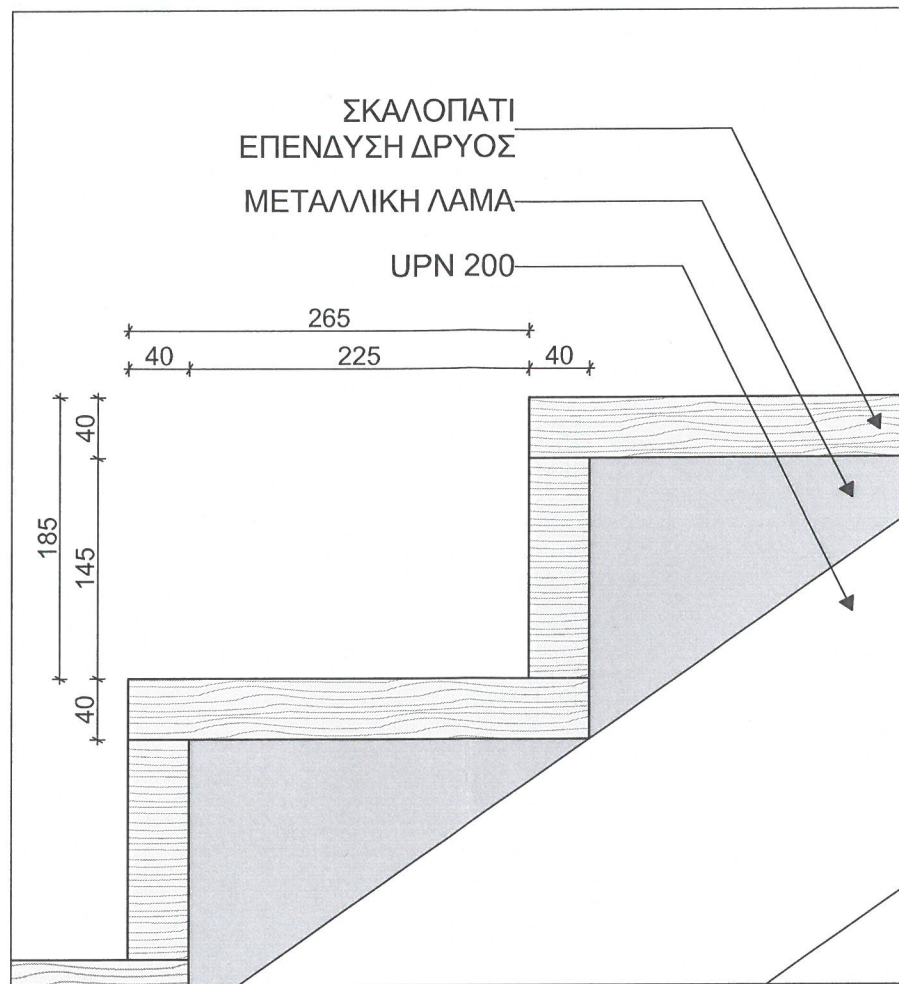