


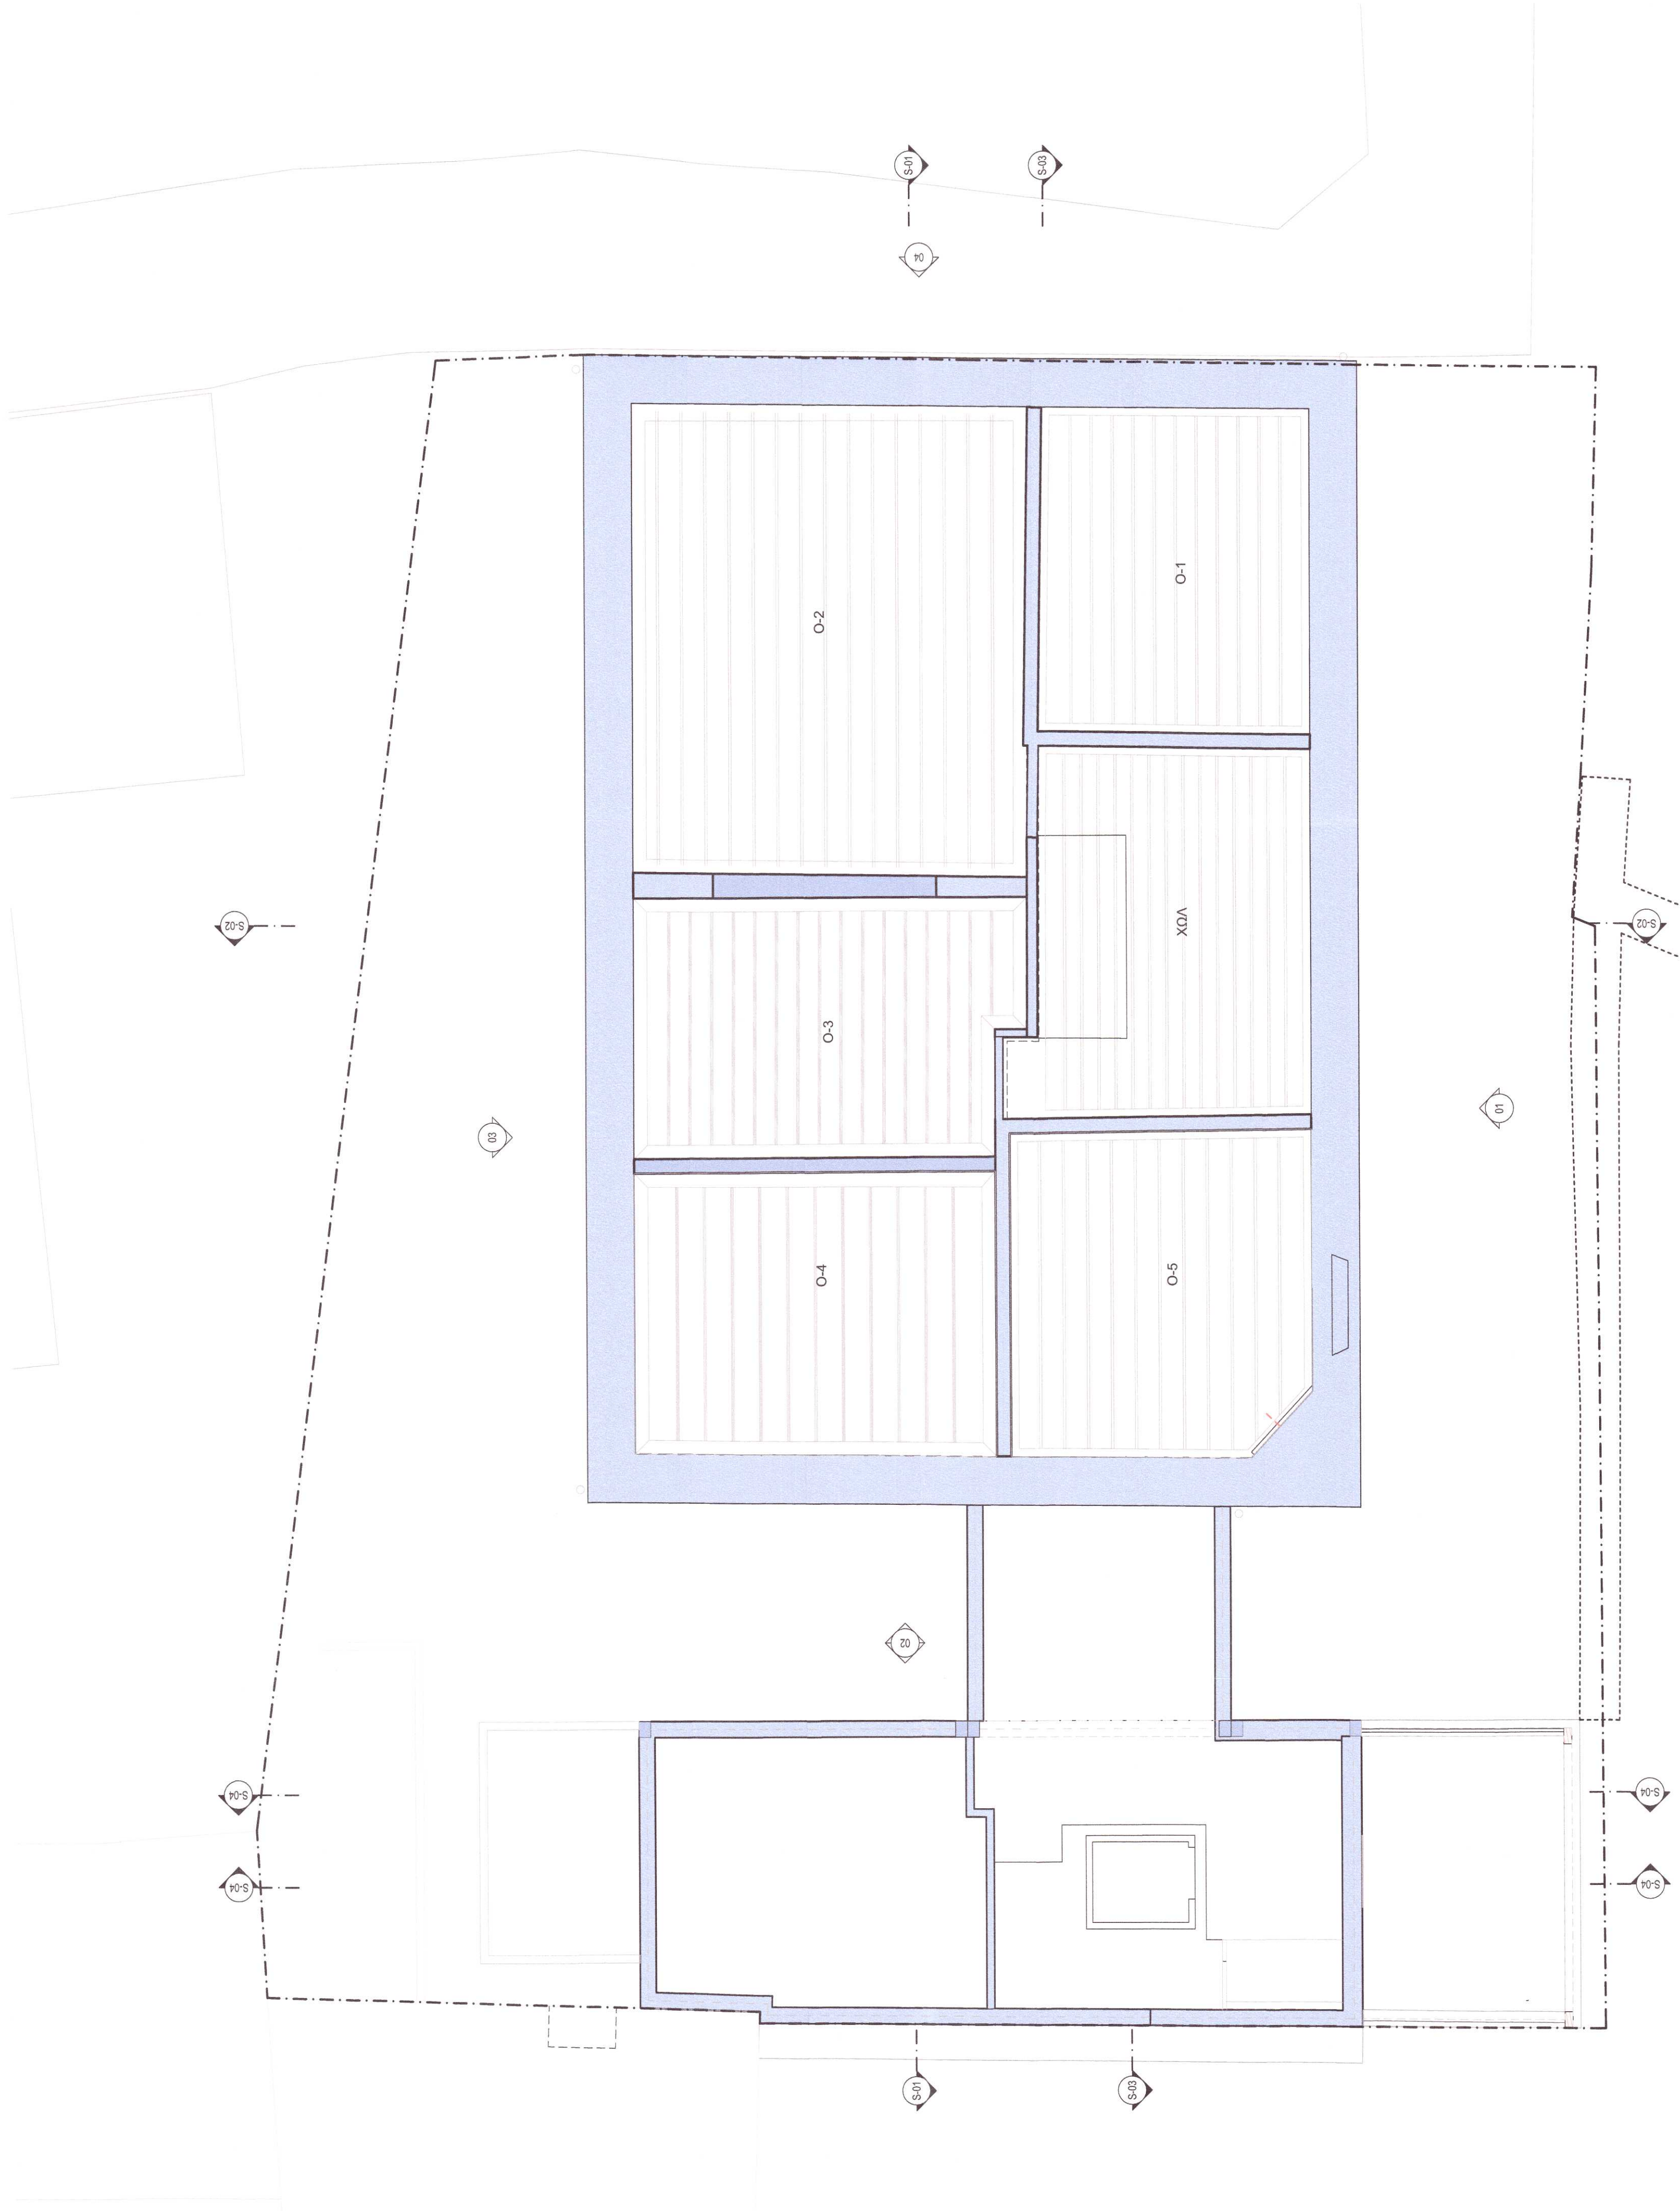

ΕΡΓΟ:

ΑΠΟΚΑΤΑΣΤΑΣΗ - ΕΠΙΣΚΕΥΗ ΔΙΑΤΗΡΗΤΕΟΥ ΚΤΗΡΙΟΥ ΜΕ ΒΟΗΘΗΤΙΚΑ
ΚΤΙΣΜΑΤΑ ΚΑΙ ΑΛΛΑΓΗ ΧΡΗΣΗΣ ΑΠΟ ΚΑΤΟΙΚΙΑ ΣΕ ΠΟΛΙΤΙΣΤΙΚΟ ΚΤΗΡΙΟ, ΕΠΙ
ΤΗΣ ΟΔΟΥ ΔΙΟΣΚΟΥΡΩΝ 7, ΣΤΗΝ ΠΕΡΙΟΧΗ ΤΗΣ ΠΛΑΚΑΣ, ΣΤΟ ΔΗΜΟ
ΑΘΗΝΑΙΩΝ

ΘΕΣΗ:

ΟΔΟΣ ΔΙΟΣΚΟΥΡΩΝ 7 - Ο.Τ. 60074 - ΠΕΡΙΟΧΗ "ΠΛΑΚΑ" - ΔΗΜΟΣ ΑΘΗΝΑΙΩΝ
Π.Ε. ΚΕΝΤΡΙΚΟΥ ΤΟΜΕΑ ΑΘΗΝΑΣ - ΠΕΡΙΦΕΡΕΙΑ ΑΤΤΙΚΗΣ

ΕΡΓΟΔΟΤΗΣ:

ΕΛΛΗΝΙΚΗ ΕΤΑΙΡΕΙΑ ΘΕΑΤΡΟΥ Α.Ε.Π.Ε.
-δ.τ. ΘΕΑΤΡΟ ΤΕΧΝΗΣ ΚΑΡΟΛΟΥ ΚΟΥΝ

ΑΠΟΚΑΤΑΣΤΑΣΗ ΔΙΑΤΗΡΗΤΕΟΥ ΚΤΗΡΙΟΥ

ΑΡΙΘΜΟΣ ΣΧΕΔΙΟΥ

A.02.3.2

ΚΙΛΙΑΚΑ

1:50

ΗΜΕΡΟΜΗΝΙΑ

ΑΠΡΙΛΙΟΣ 2024

ΤΙΤΛΟΣ ΣΧΕΔΙΟΥ

ΠΡΟΤΑΣΗ - ΑΝΟΨΕΙΣ

ΟΡΟΦΟΣ

ΜΕΛΕΤΗΤΕΣ:

ΑΡΧΙΤΕΚΤΟΝΙΚΗ ΜΕΛΕΤΗ:

ΠΑΤΑΤΡΙΑΝΤΑΦΥΛΛΟΥ ΜΑΡΙΑ

ΑΔΑ: 60Ε(Η6Λ)ΚΟΤ-ΓΚΨ

ΥΠΟΓΡΑΦΗ ΠΡΟΤΑΣΗΣ

ΔΙΕΥΘΥΝΤΗΣ

ΚΕΝΤΡΙΚΩΝ & ΣΥΓΧΡΟΝΩΝ ΚΙΝΗΜΕΣΩΝ

ΘΕΑΤΡΟ ΤΕΧΝΗΣ







ΜΑΡΙΑ Θ. ΠΑΤΑΤΡΙΑΝΤΑΦΥΛΛΟΥ

ΑΡΧΙΤΕΚΤΩΝ ΜΗΧΑΝΙΚΟΣ Π.Ε.Ε.

ΜΕΛΟΣ Τ.Ε.Ε. - ΑΡΙΘΜΟΣ ΜΗΤΡΩΟΥ 92088

ΑΙΟΛΟΥ 13 - 162 33 - ΤΗΛ 210 7657471

ΑΦΜ: 043043792 - ΔΟΥ: ΒΥΡΩΝΑ