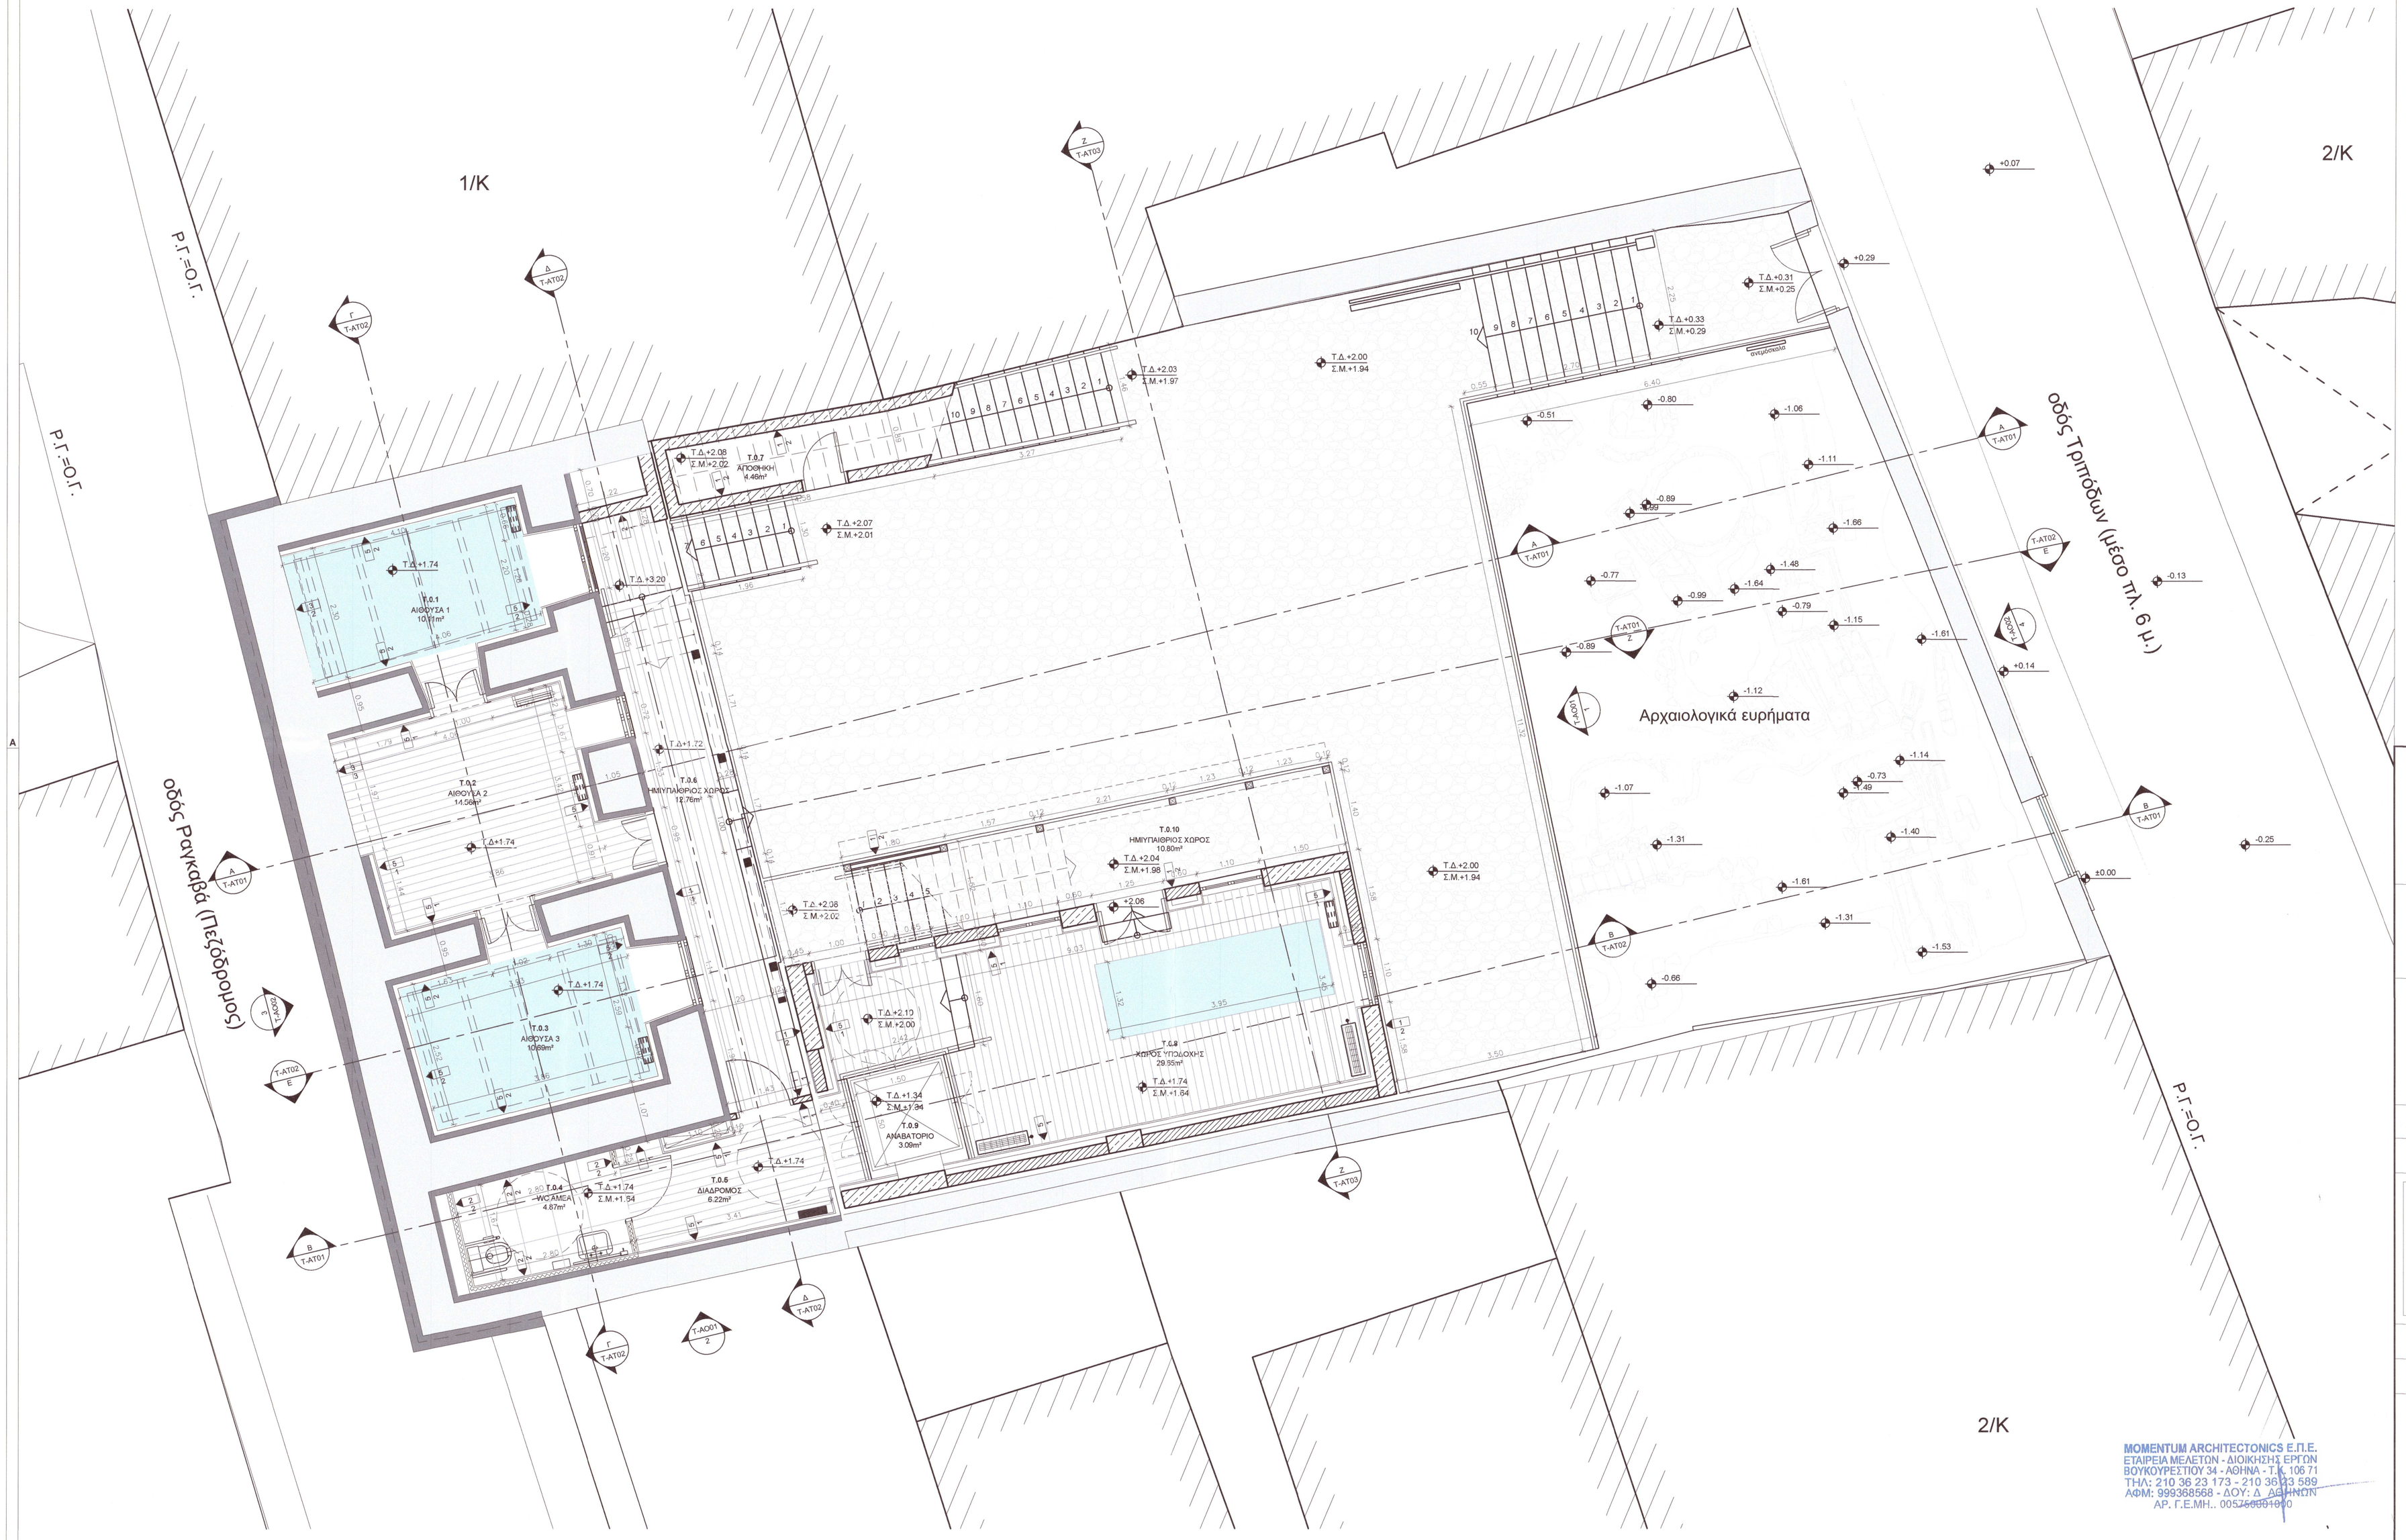

ΥΠΟΜΝΗΜΑ

- Τ.Θ.1 ΑΙΘΟΥΣΑ 1 3.17m² — Αύξουσα αρίθμηση χώρου; Ονομασία χώρου; Εμβαδόν χώρου
- Υφιστάμενη λιθοδομή
- Υφιστάμενο στοιχείο οπλισμένου σκυροδέματος
- Υφιστάμενη τοιχοποιία από οπτοπλινθοδομή
- Υφιστάμενη τοιχοποιία από συμπαγή τούβλα
- Υφιστάμενη τοιχοποιία αποτελούμενος από ξύλινα πλαίσια και κονίαμα
- Νέο στοιχείο οπλισμένου σκυροδέματος
- Νέα τοιχοποιία από οπτοπλινθοδομή
- Νέα τοιχοποιία από απλή γυψοσανίδα
- Νέα τοιχοποιία από ανθυγρή γυψοσανίδα
- Νέα τοιχοποιία με τσιμεντοσανίδα εξωτερικά και ξύλινη επένδυση εσωτερικά
- Αύξουσα αρίθμηση χώρου (ΕΞΩ) Εξωτερική θύρα - (ΕΣΩ) Εσωτερική θύρα; Πλάτος θύρας; Ύψος θύρας; Αύξουσα αρίθμηση θύρας
- Αύξουσα αρίθμηση χώρου (ΕΣ.Τ) Εξωτερικό παράθυρο; Πλάτος παραθύρου; Ποδιά/ Ύψος παραθύρου; Αύξουσα αρίθμηση παραθύρου
- Ένδειξη Όψης: Υ-Α001: Αριθμός Σχεδίου; ΟΨΗ 1: Αριθμός Όψης
- Ένδειξη Τομής: Α: Αριθμός Τομής; Υ-ΑΤ01: Αριθμός Σχεδίου
- Εσωτερική μονάδα δαπέδου (VRF)
- Επίτοιχη μονάδα ανάκτησης ενέργειας
- Εσωτερική μονάδα διαιρούμενου τύπου SPLIT HEAT PUMP
- Πυροσβεστικό ερμάριο
- Πίνακας πυρανίχνευσης

Σημείωσεις:

1. Οι ενδείξεις των υφιστάμενων φερόντων στοιχείων καθώς και των νέων φερόντων στοιχείων δεν αποτελούν αντικείμενο της παρούσας μελέτης. Η παρούσα μελέτη ενσωματώνει το πόρισμα της αντίστοιχης στατικής μελέτης καθ' υποδείξη των μελετητών όπως αυτή θα κατατεθεί στην αρμόδια υπηρεσία.
2. Δεν αποτελεί αντικείμενο της παρούσας μελέτης ο έλεγχος των μηχανολογικών εγκαταστάσεων του υφιστάμενου κτιρίου. Η παρούσα μελέτη ενσωματώνει το πόρισμα της αντίστοιχης μηχανολογικής μελέτης καθ' υποδείξη των μελετητών όπως αυτή θα κατατεθεί στην αρμόδια υπηρεσία.
3. Όλα τα σχέδια πρέπει να διαβάζονται σε σχέση με όλα τα σχετικά σχέδια συμπεριλαμβανομένων των σχετικών τευχών.
4. Δεν αποτελεί αντικείμενο της παρούσας μελέτης η Μελέτη Παθητικής Πυροπροστασίας.

ΤΥΠΟΙ ΤΕΛΙΚΗΣ ΕΠΙΦΑΝΕΙΑΣ ΟΡΟΦΩΝ

1. Ψευδοροφή από ξύλινες ραμποτέ σανίδες πλάτους 18 εκ. και διακοσμητικά πηχάκια
2. Λεία επίχρισμα
3. Ψευδοροφή από ανθυγρη γυψοσανίδα

ΤΥΠΟΙ ΤΕΛΙΚΗΣ ΕΠΙΦΑΝΕΙΑΣ ΔΑΠΕΔΩΝ

1. Νέο ξύλινο δάπεδο από σανίδες ραμποτέ πλάτους 14 εκ.
2. Νέο δάπεδο από κεραμικά αντιολισθηρά πλακίδια 60Χ60 εκ.
3. Νέο γυάλινο δάπεδο
4. Νέο δάπεδο από σκανάντιστες πλάκες τύπου Καρύστου
5. Τσιμεντοκονία

ΤΥΠΟΙ ΤΕΛΙΚΗΣ ΕΠΙΦΑΝΕΙΑΣ ΤΟΙΧΩΝ

1. Χρωματισμοί σε λεία επίχρισμα
2. Κεραμικά πλακίδια 60Χ60
3. Εμφανής λιθοδομή από λαξευτούς ογκόλιθους
4. Ξύλινη επένδυση από σανίδες ραμποτέ με διακοσμητικά πηχάκια
5. Χρωματισμοί σε γυψοσανίδα
6. Χρωματισμοί σε τσιμεντοσανίδα

ΤΥΠΟΙ ΣΟΒΑΤΕΠΙ

1. Σοβατεπί ξύλινο
2. Χωρίς σοβατεπί

ΚΥΡΙΟΣ ΤΟΥ ΕΡΓΟΥ :

ΕΛΛΗΝΙΚΗ ΔΗΜΟΚΡΑΤΙΑ
ΥΠΟΥΡΓΕΙΟ ΠΟΛΙΤΙΣΜΟΥ
ΙΔΡΥΜΑ ΜΕΛΙΝΑ ΜΕΡΚΟΥΡΗ

ΕΡΓΟ :

ΜΕΛΕΤΗ ΑΠΟΚΑΤΑΣΤΑΣΗΣ ΤΟΥ ΚΤΗΡΙΟΥ
ΕΠΙ ΤΗΣ ΟΔΟΥ ΤΡΙΠΟΔΩΝ 32 ΣΤΗΝ ΠΛΑΚΑ ΤΟΥ ΔΗΜΟΥ ΑΘΗΝΑΙΩΝ

ΑΝΑΔΟΧΟΣ ΜΕΛΕΤΩΝ : OMETE STRUCTURAL MON IKE.

ΑΡΧΙΤΕΚΤΟΝΙΚΗ ΜΕΛΕΤΗ: MOMENTUM ARCHITECTONICS Ε.Π.Ε.
ΒΟΥΚΟΥΡΕΣΤΙΟΥ 34, ΑΘΗΝΑ, 10671, ΑΤΤΙΚΗ
ΣΤΑΤΙΚΗ ΜΕΛΕΤΗ: OMETE STRUCTURAL MON IKE.
ΜΑΚΡΥΓΙΑΝΝΗ 3, Ν. ΕΡΥΘΡΑΙΑ, 14671, ΑΤΤΙΚΗ
Η/Μ ΕΓΚΑΤΑΣΤΑΣΕΙΣ: COST ENGINEERING Ε.Ε.
25ης ΜΑΡΤΙΟΥ 21, ΑΙΓΑΛΕΩ

ΕΙΔΟΣ ΜΕΛΕΤΗΣ : **ΑΡΧΙΤΕΚΤΟΝΙΚΗ ΜΕΛΕΤΗ**

ΦΑΣΗ ΜΕΛΕΤΗΣ : **ΟΡΙΣΤΙΚΗ ΜΕΛΕΤΗ**

ΤΙΤΛΟΣ ΣΧΕΔΙΟΥ :

ΔΙΑΜΟΡΦΩΣΗ ΠΕΡΙΒΑΛΛΟΝΤΟΣ ΧΩΡΟΥ

ΑΡΙΘΜΟΣ ΣΧΕΔΙΟΥ : **Τ-ΑΔ00**

ΑΔΑ: 9ΛΥΠ46ΩΚΟΤ-ΠΝΦ

ΚΛΙΜΑΚΑ : **1:50**

ΜΕΓΕΘΟΣ: **A1+**

ΧΡΟΝΟΣ ΜΕΛΕΤΗΣ : **ΟΚΤΩΒΡΙΟΣ 2025**

ΥΠΟΓΡΑΦΗ - ΣΦΡΑΓΙΔΑ

OMETE structural MON. IKE
ΤΕΧΝΙΚΗ ΕΤΑΙΡΕΙΑ
ΜΑΚΡΥΓΙΑΝΝΗ 3, 14671 Ν. ΕΡΥΘΡΑΙΑ
Α.Φ.Μ. : 801519100 – Δ.Ο.Υ. : ΚΗΦΙΣΙΑΣ
ΑΡΙΘΜΟΣ ΜΗΤΡΩΟΥ ΤΕΕ : 27162
ΑΡΙΘΜΟΣ Γ.Ε.ΜΗ. : 156339103000
ΤΗΛ. : 6972093630

ΘΕΩΡΗΣΗ

ΥΠΟΥΡΓΕΙΟ ΠΟΛΙΤΙΣΜΟΥ
ΔΙΕΥΘΥΝΣΗ ΠΡΟΣΤΑΣΙΑΣ & ΑΝΑΣΤΗΛΩΣΗΣ
ΝΕΩΤΕΡΩΝ & ΣΥΓΧΡΟΝΩΝ ΜΝΗΜΕΙΩΝ
ΘΕΩΡΗΘΗΚΕ
Σύμφωνα με τις διατάξεις του Ν. 4858/2021 (ΦΕΚ 215/Α/2021)
της Διεύθυνσης Προστασίας & Ανάστηλωσης Νεότερων
& Σύγχρονων Μνημείων του Υπουργείου Πολιτισμού.
Η παρούσα έγκριση δόθηκε μόνο εν έναρξη με τις
διατάξεις του Ν 4858/2021 και μόνο την προσπάθεια
ότι ικανοποιούνται οι ισχύουσες στην περιοχή
προϋποθέσεις και λοιπές διατάξεις που απαιτούνται
για την έκδοση Οικοδομικής Αδείας καθώς και άδειας
Αθήνα, 10 / 2 / 20 26
Η ΑΝΑΠΛΗΡΩΤΡΙΑ ΓΡΑΜΜΑΤΕΙΑ ΤΟΥ
ΠΡΟΕΔΡΕΙΟΥ ΤΗΣ ΔΙΕΥΘΥΝΣΗΣ
ΙΩΑΝΝΑ ΚΑΡΑΛΗ

ΑΔΑ: 253184ΧΣ-Β3Ε

MOMENTUM ARCHITECTONICS Ε.Π.Ε.
ΕΤΑΙΡΕΙΑ ΜΕΛΕΤΩΝ - ΔΙΟΙΚΗΣΗΣ ΕΡΓΩΝ
ΒΟΥΚΟΥΡΕΣΤΙΟΥ 34 - ΑΘΗΝΑ - Τ.Κ. 106 71
ΤΗΛ: 210 36 23 173 - 210 36 23 589
ΑΦΜ: 999368568 - ΔΟΥ: Δ. ΑΘΗΝΩΝ
ΑΡ. Γ.Ε.ΜΗ.: 005266001000