ΣΥΜΜΟΡΦΟΥΜΕΝΑ ΩΣ ΠΡΟΣ ΤΟΥΣ ΟΡΟΥΣ ΤΗΣ ΥΠ.ΑΡ358187/25.08.2025 ΑΠΟΦΑΣΗΣ ΕΓΚΡΙΣΗΣ ΤΟΥ ΥΠΠΟ

Την έγκριση της μελέτης αποκατάστασης του κτηρίου επί των οδών Τριπόδων 32 και Ραγκαβά, στην Πλάκα, του Δήμου Αθηναίων και αλλαγή χρήσης του σε πολιτιστικό κέντρο, διότι θα συμβάλουν οι εργασίες στην αποκατάσταση του μνημείου αλλά και στην προστασία των αρχαιοτήτων με τους ακόλουθους όρους:

1. Να ελεγχθεί η κατάσταση των τοιχοποιιών οι οποίες έχουν δεχθεί μανδύα οπλισμένου σκυροδέματος.
2. Να τεκμηριωθεί ο βαθμός επιτυχίας της προηγούμενης εφαρμογής ενεμάτων και με βάση αυτά τα στοιχεία να συνταχθεί κατάλληλο πρόγραμμα εφαρμογής ή συμπληρωματικής εφαρμογής ενεμάτων στο σύνολο των τοιχοποιιών.
3. Για τη συνένωση των δύο διαδοχικών χώρων του Β΄ ορόφου να γίνει διάνοιξη μόνο του τμήματος κάτω από την φρίζα, προκειμένου να εξασφαλιστεί η αντιληπτικότητα της προγενέστερης τυπολογίας με δυο χώρους.
4. Σε επόμενη φάση να προσδιοριστεί η ακριβής θέση των μικροπασσάλων και να υποβληθούν σχέδια.
5. Να μην τοποθετηθούν συστήματα σκίασης (τέντες, κ.λπ.) ή άλλα στοιχεία Η/Μ εξοπλισμού (κλιματιστικές μονάδες, κεραία, φωτοβολταϊκά, ηλιακοί θερμοσίφωνες, αντλίες θερμότητας κ.λπ.) επί του κελύφους του κτηρίου (όψεις, στέγες), προκειμένου να μην υποβαθμίζουν το προστατευόμενο κτήριο και το προστατευόμενο περιβάλλον.
6. Να εξασφαλιστεί η σύμφωνη γνώμη της ΕΦΑΠΑ για τα ζητήματα αρμοδιότητάς της (ορατές αρχαιότητες – ανάδειξη και προστασία τους, έλεγχος λιθοδομών στο στάδιο καθαίρεσης των επιχρισμάτων, διαχείριση χώρου κάτω από την κατώτερη στάθμη του κτηρίου, κ.λπ.).
7. Όλες οι επεμβάσεις να είναι σύμφωνες με τα πολεοδομικά δεδομένα και να εξασφαλιστεί η σύμφωνη γνώμη των αρμόδιων υπηρεσιών του ΥΠΕΝ για την έγκριση της εγκατάστασης της νέας χρήσης και τον καθορισμό συμπληρωματικών όρων δόμησης και ύψους.
8. Να εκπονηθεί από την ΕΦ.Α.Π.Α. μελέτη αποκατάστασης σχετικά με τις αρχαίες στάθμες, να αναδειχθούν οι χαράξεις της αρχαίας οδού Τριπόδων, της κάθετης σε αυτή οδού και η σχέση με τα εκατέρωθεν αυτών χορηγικά μνημεία και δημόσια οικοδομήματα. Να αποκατασταθούν κατά το δυνατόν και να αναδειχθούν τα αρχαία οδοστρώματα και τα σημαντικότερα κτηριακά κατάλοιπα και δομές. Να αναδειχθεί η σχέση (σχεδόν σύμπτωσης) της αρχαίας οδού Τριπόδων με την σύγχρονη οδό Τριπόδων με ενδεχόμενη ανάδειξη της σωζόμενης στα ανασκαφικά πρανή στρωματογραφίας.
9. Η πρόσβαση και η κάθοδος στον αρχαιολογικό χώρο να είναι δυνατή μέσω ανεξάρτητης εισόδου, στη θέση όπου σήμερα προβλέπεται άνοιγμα επί του μαντρότοιχου.
10. Το ανατολικότερο τμήμα του οικοπέδου να παραμείνει ελεύθερο κατασκευών πλην της διαμόρφωσης των εισόδων (προς το νεότερο κτίριο και τον αρχαιολογικό χώρο αντίστοιχα) από την οδό Τριπόδων σύμφωνα με τη μελέτη της νεότερης αυλής. Τα αρχαιολογικά κατάλοιπα να παραμείνουν
ορατά και προσβάσιμα (έως του σημείου που επιτρέπει το ελεύθερο ύψος) κάτω από το υπερυψωμένο επίπεδο έδρασης του αναδομούμενου νεότερου ιστορικού κτιρίου και της αποκατεστημένης αυλής (στην νεότερη ιστορική στάθμη της) σύμφωνα με τη μελέτη.
11. Η θέση των κυκλικών υποστυλωμάτων (σε καθ' ύψος συνέχεια αντίστοιχων πασσάλων) με αριθμούς 18, 19, 24 και 25, όπως επίσης και η διατομή τους να τροποποιηθούν/αναδιαταχθούν, ώστε να υπάρχει απρόσκοπτη θέαση των αρχαιοτήτων (κάτω από τον μεταλλικό φορέα).
12. Να εξεταστεί η δυνατότητα να μειωθεί ο αριθμός των πασσάλων/υποστυλωμάτων εκατέρωθεν του αρμού διαχωρισμού των πλακών έδρασης του κτιρίου και αυλής.
13. Να εξεταστεί η δυνατότητα επέκτασης της νεότερης υπερυψωμένης πλακόστρωτης αυλής ολίγον (1-2μ.) προς τα ανατολικά, προκειμένου να στεγάζεται από αυτή συνολικά το βορειοανατολικό χορηγικό μνημείο, ενώ παράλληλα να υπάρχει ικανός υπερυψωμένος χώρος ανατολικά του νέου – αναδομούμενου ιστορικού κτιρίου.
14. Να καταργηθεί η περιοχή Γ με βατούς υαλοπίνακες στην υπερυψωμένη πλακόστρωτη αυλή προκειμένου να απλοποιηθεί ακόμη περισσότερο ο φέρων οργανισμός της.
15. Η θέση των ενημερωτικών πινακίδων (που αφορούν στις κάτωθεν αυτής αρχαιότητες) στο επίπεδο της υπερυψωμένης πλακόστρωτης αυλής να προσδιοριστεί στη μελέτη για την ανάδειξη των αρχαιοτήτων.
16. Η μελέτη ανάδειξης των αρχαιοτήτων που εκπονείται από την ΕΦ.Α.Π.Α. να περιλάβει και τις μελέτες απορροής των ομβρίων υδάτων, αποχέτευσης, ψυχρού φωτισμού των αρχαιοτήτων, προκειμένου να μην αναπτύσσεται η εποχική βλάστηση, πρόσβασης στο επίπεδο των αρχαιοτήτων (ισόγειο κυρίως ακινήτου), ώστε να είναι δυνατός ο καθαρισμός και η μηνιαία εξυγίανση του χώρου της ανασκαφής από την βλάστηση. Να προηγηθεί μελέτη εξαερισμού της υγρασίας και μελέτη ψυχρού φωτισμού στους χώρους που έχουν εντοπιστεί αρχαιότητες (χώροι του ισογείου και αύλειος χώρος).
17. Στην περίπτωση που προκύψουν πρόσθετες εργασίες που δεν έχουν προβλεφτεί (ανεύρεση αρχαιοτήτων στις περιοχές που δεν έχει προηγηθεί ανασκαφικός έλεγχος- τροποποίηση οποιουδήποτε στοιχείου του έργου κλπ) να ενημερωθεί εγκαίρως η ΕΦ.Α.Π.Α., προκειμένου να εξασφαλιστεί η σύμφωνη γνώμη της κατά τις διατάξεις του ν. 4858/2021 (α΄ 220).
18. Η ΕΦ.Α.Π.Α. δεν έχει αντίρρηση για την λειτουργία πολιτιστικής χρήσης εντός του ακινήτου, η οποία όμως δεν είναι σήμερα συμβατή με τα διατάγματα χρήσεων γης που διέπουν την περιοχή. Θα πρέπει να εξασφαλιστεί η σύμφωνη γνώμη του Τμήματος Ιστορικών Κέντρων Πόλεων και Παραδοσιακών Οικισμών της ΔΑΟΚΑ του ΥΠΕΝ, με τον καθορισμό συμπληρωματικών όρων δόμησης και ειδικής χρήσης γης.
19. Η κυριότητα και νομή του ακινήτου, που σήμερα έχει μεταβιβαστεί στην Ε.Τ.Α.Δ. Α.Ε. να επιστρέψει στο ΥΠ.ΠΟ. ή το ακίνητο να παραχωρηθεί στο ΥΠ.ΠΟ., σύμφωνα με την προβλεπόμενη διαδικασία.
20. Η ΕΦ.Α.Π.Α. θα ειδοποιηθεί εγκαίρως, πριν την επικείμενη έναρξη των εργασιών, προκειμένου να γίνει ο απαραίτητος προγραμματισμός παρακολούθησης των πάσης φύσεων εργασιών. Η υποχρέωση αυτή ισχύει και σε περίπτωση επανάληψης των εργασιών μετά από διακοπή. Όλες οι εργασίες καθαίρεσης των επιχρισμάτων και τυχόν εκσκαφές που θα απαιτηθούν, θα πραγματοποιηθούν με την επίβλεψη αρμοδίων υπαλλήλων της Υπηρεσίας μας. Κατά την εκτέλεση των οικοδομικών εργασιών, σε περίπτωση ανευρέσεως αρχαιοτήτων εντοιχισμένων στις τοιχοποιίες του κτηρίου, αυτές θα αποτοιχιστούν και θα μεταφερθούν στις αρχαιολογικές αποθήκες της ΕΦ.Α.Π.Α. Επιπλέον, στην περίπτωση ανεύρεσης αρχαιοτήτων, οι εργασίες θα διακοπούν προκειμένου να πραγματοποιηθεί ανασκαφική διερεύνηση, σύμφωνα με το άρθρο 37 παρ. 6 του ν.4858/2021 (α΄ 220), από τα αποτελέσματα της οποίας θα εξαρτηθεί ο τρόπος συνέχειας του έργου, κατά τις διατάξεις του ως άνω νόμου. Σημειώνεται ότι η αρχαιολογική έρευνα δύναται να επεκταθεί σε εύρος και σε βάθος, αποκλειστικά για λόγους τεκμηρίωσης των ευρημάτων. Η δαπάνη του συνόλου του αρχαιολογικού έργου, περιλαμβανομένης και της ανάδειξης των αρχαιοτήτων, θα αποτελέσει αντικείμενο υποέργου στο υπό ένταξη έργο αποκατάσταση του ακινήτου επί της οδού Τριπόδων 32.
21. Πριν από την έναρξη των οικοδομικών εργασιών να προηγηθεί έλεγχος των λιθοσωρών που βρίσκονται στον αύλειο χώρο του ακινήτου προς ανεύρεση αρχαίων μαρμάρινων αρχιτεκτονικών μελών.

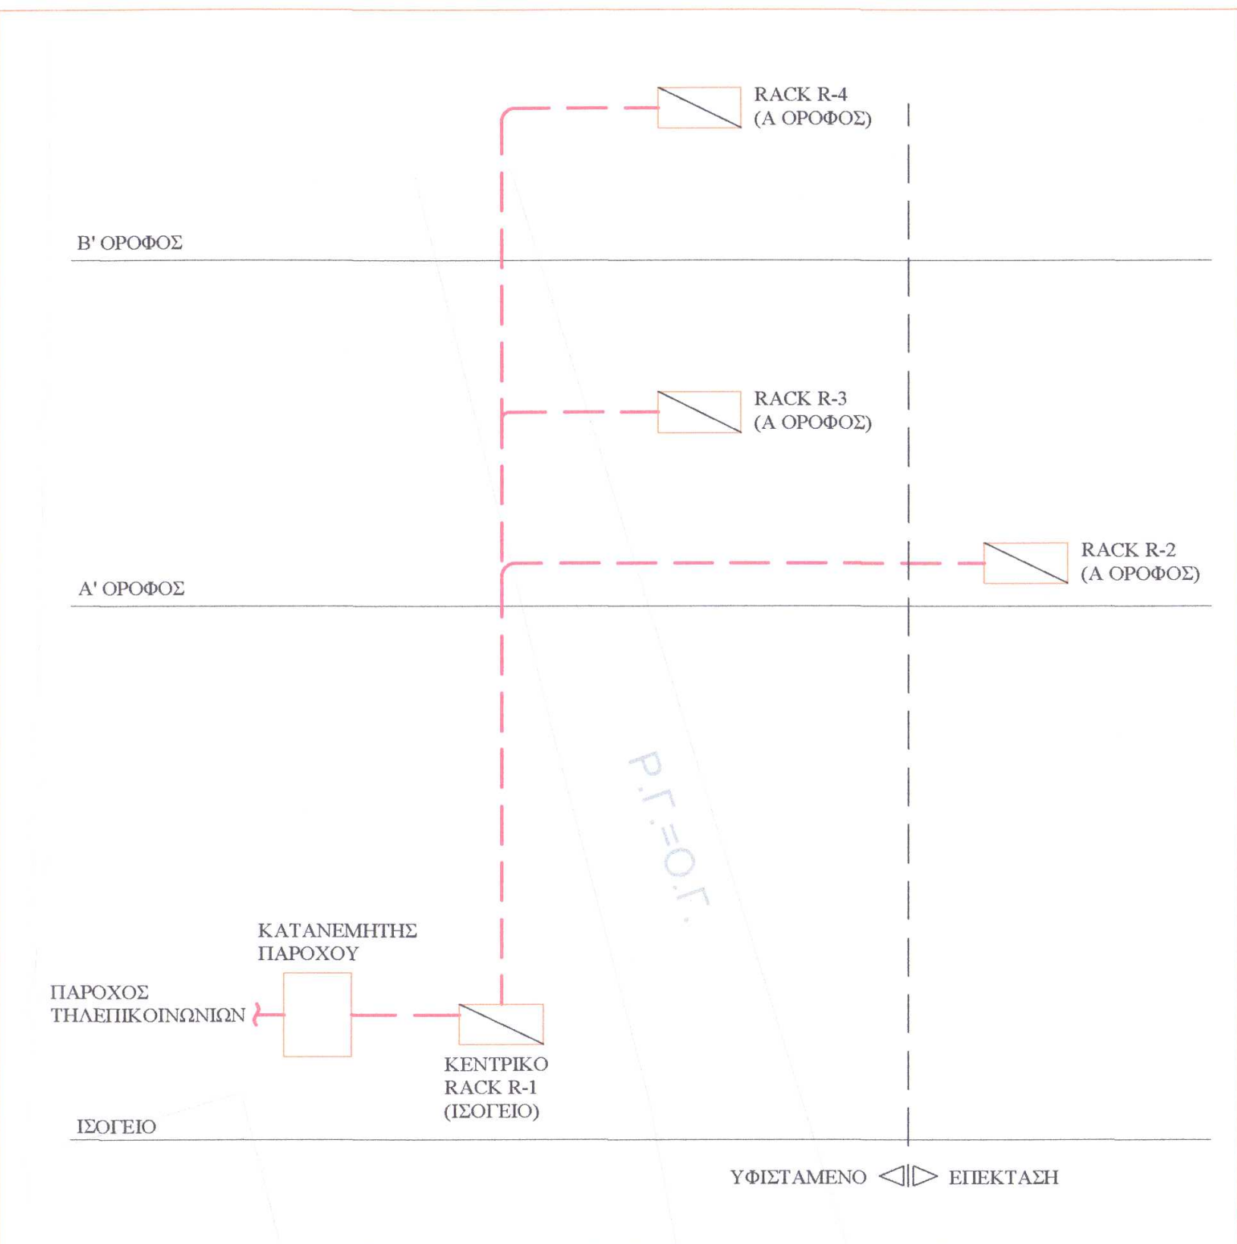

ΚΑΤΑΚΟΡΥΦΟ ΔΙΑΓΡΑΜΜΑ ΔΙΑΝΟΜΗΣ

ΔΙΑΓΡΑΜΜΑ ΔΙΑΣΥΝΔΕΣΗΣ MONITORS & ΜΠΟΥΤΟΝΙΕΡΑΣ

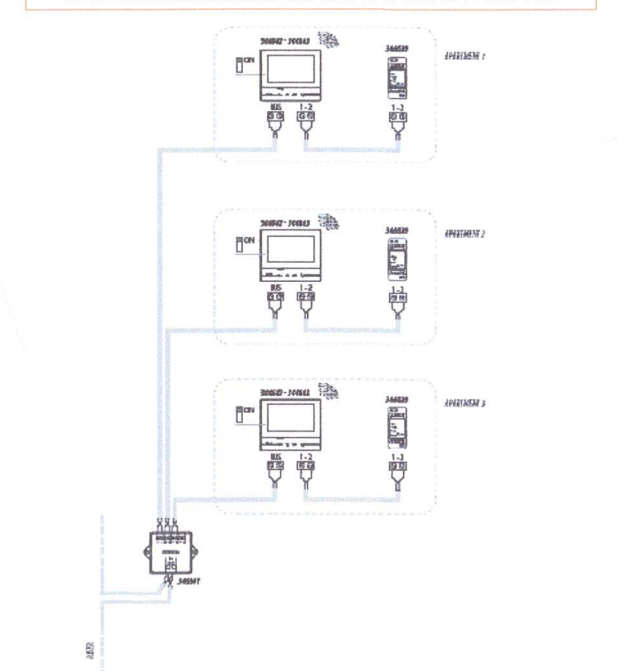

ΕΞΩΤΕΡΙΚΗ ΣΥΣΚΕΥΗ ΘΥΡΟΤΗΛΕΟΡΑΣΗΣ
ΜΠΟΥΤΟΝΙΕΡΑ 4 ΚΟΜΒΙΩΝ ΙΚ10/IP54 ΜΕ INOX
ΣΤΕΓΑΣΤΡΟ ΚΑΙ CAMERA
ΔΥΟ ΚΑΛΩΔΙΩΝ ΓΙΑ ΔΙΑΣΥΝΔΕΣΗ ΜΕ MONITORS

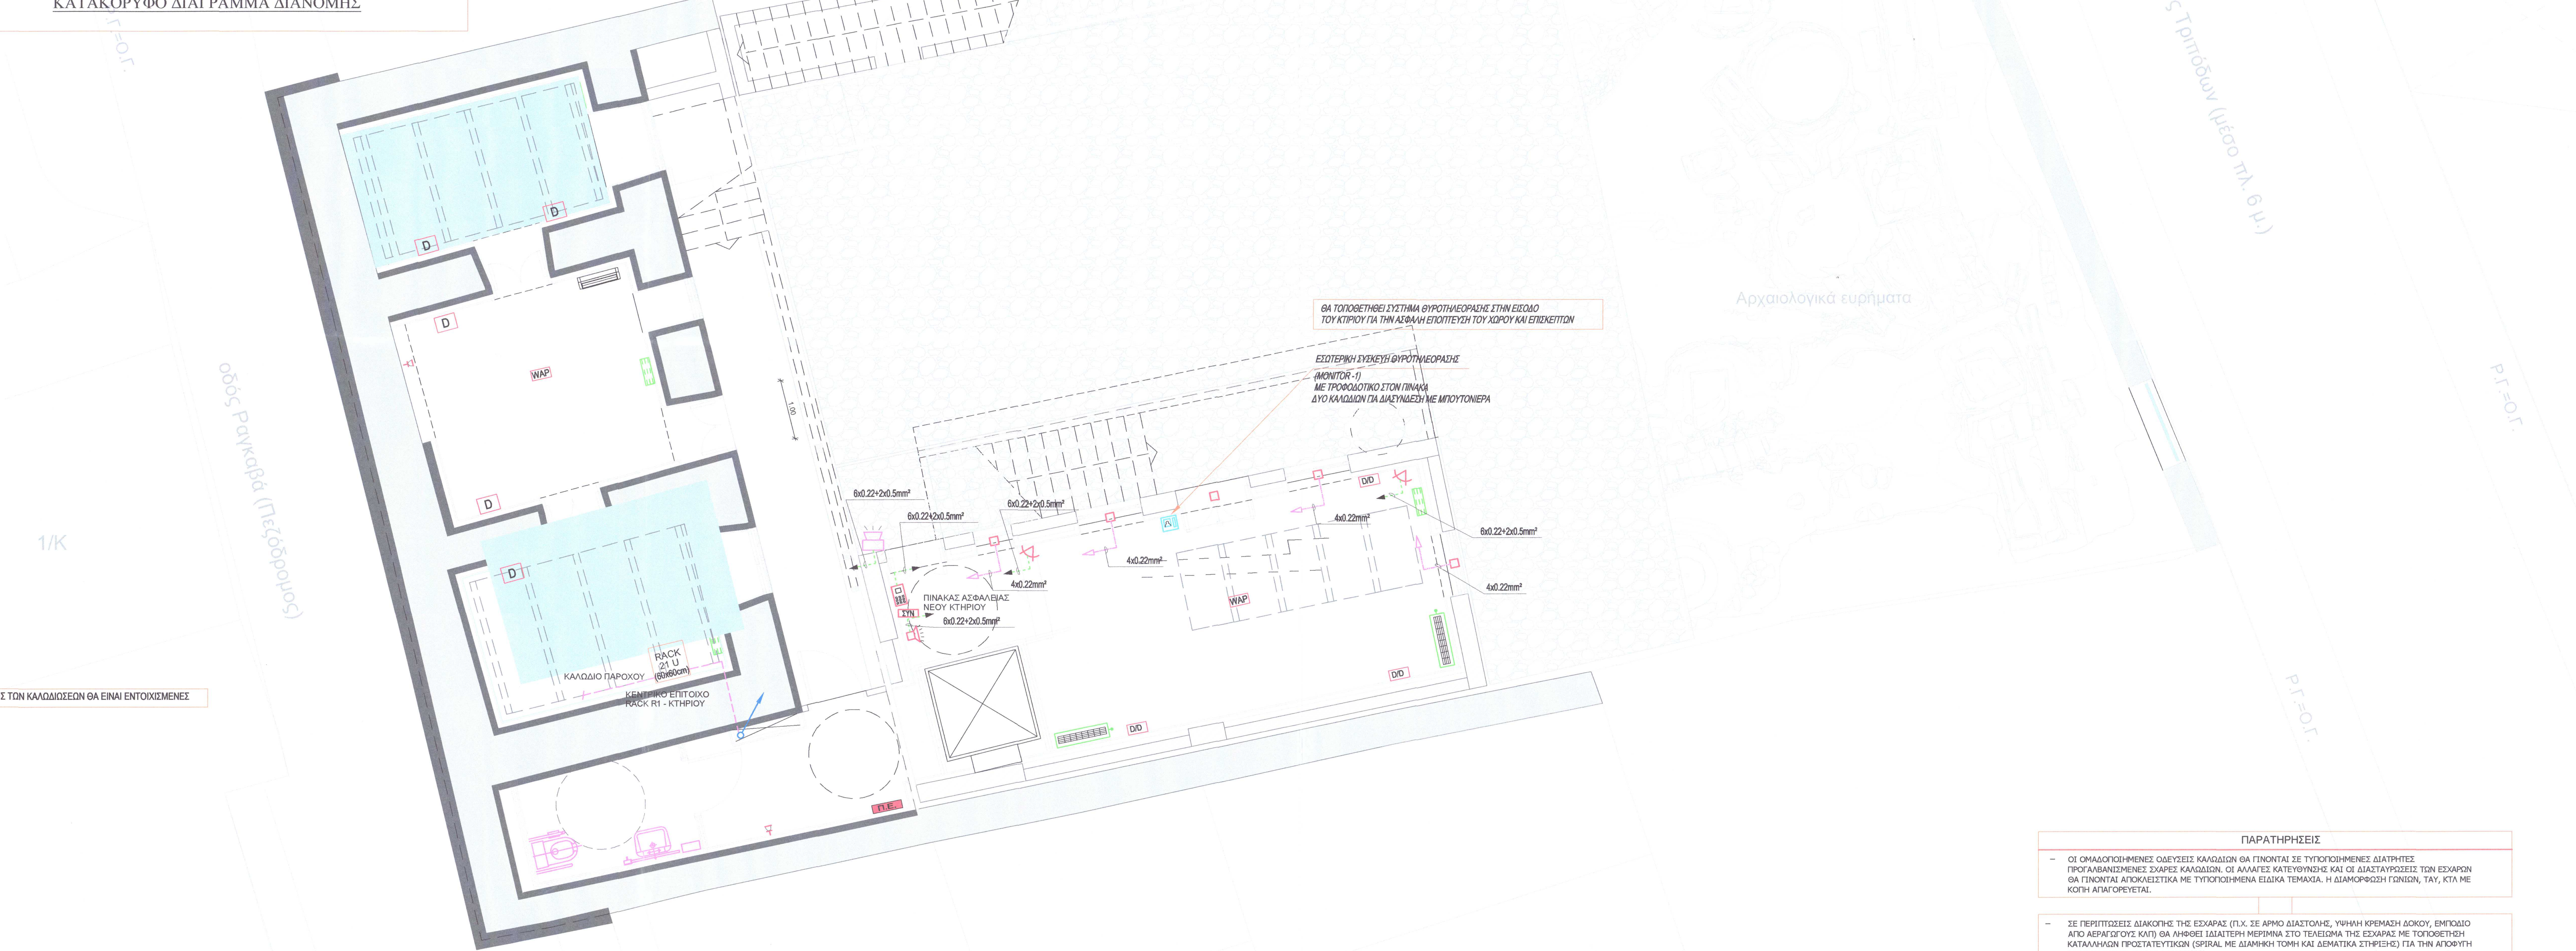

ΘΑ ΤΟΠΟΘΕΤΗΘΕΙ ΣΥΣΤΗΜΑ ΘΥΡΟΤΗΛΕΟΡΑΣΗΣ ΣΤΗΝ ΕΙΣΟΔΟ ΤΟΥ ΚΤΙΡΙΟΥ ΓΙΑ ΤΗΝ ΑΣΦΑΛΗ ΕΠΟΠΤΕΥΣΗ ΤΟΥ ΧΩΡΟΥ ΚΑΙ ΕΠΙΣΚΕΠΤΩΝ

ΕΣΩΤΕΡΙΚΗ ΣΥΣΚΕΥΗ ΘΥΡΟΤΗΛΕΟΡΑΣΗΣ
(MONITOR -1)
ΜΕ ΤΡΟΦΟΔΟΤΙΚΟ ΣΤΟΝ ΠΙΝΑΚΑ
ΔΥΟ ΚΑΛΩΔΙΩΝ ΓΙΑ ΔΙΑΣΥΝΔΕΣΗ ΜΕ ΜΠΟΥΤΟΝΙΕΡΑ

ΟΙ ΟΔΕΥΣΕΙΣ ΤΩΝ ΚΑΛΩΔΙΩΣΕΩΝ ΘΑ ΕΙΝΑΙ ΕΝΤΟΙΧΙΣΜΕΝΕΣ

Σημειώσεις:

1. Οι ενδείξεις των υφιστάμενων φερόντων στοιχείων των νέων φερόντων στοιχείων καθώς και των υφιστάμενων δεν αποτελούν αντικείμενο της παρούσας μελέτης. Η παρούσα μελέτη ενσωματώνει το πόρισμα της αντίστοιχης στατικής μελέτης καθ ' υπόδειξη των μελετητών όπως αυτή θα κατατεθεί στην αρμόδια υπηρεσία.

2. Δεν αποτελεί αντικείμενο της παρούσας μελέτης ο έλεγχος των μηχανολογικών εγκαταστάσεων του υφιστάμενου κτιρίου. Η παρούσα μελέτη ενσωματώνει το πόρισμα της αντίστοιχης μηχανολογικής μελέτης καθ ' υπόδειξη των μελετητών όπως αυτή θα κατατεθεί στην αρμόδια υπηρεσία.

3. Όλα τα σχέδια πρέπει να διαβάζονται σε σχέση με όλα τα σχετικά σχέδια συμπεριλαμβανομένου των σχετικών τευχών.

4. Δεν αποτελεί αντικείμενο της παρούσας μελέτης η Μελέτη Παθητικής Πυροπροστασίας.

ΠΑΡΑΤΗΡΗΣΗ

- ΟΙ ΕΓΚΑΤΑΣΤΑΣΕΙΣ ΤΩΝ ΑΣΘΕΝΩΝ ΡΕΥΜΑΤΩΝ ΘΑ ΕΙΝΑΙ ΣΥΜΦΩΝΕΣ ΜΕ ΤΟ ΦΕΚ 7037/ ΤΕΥΧΟΣ Β/13 ΔΕΚΕΜΒΡΙΟΥ 2023 "ΚΑΘΟΡΙΣΜΟΣ ΤΩΝ ΤΕΧΝΙΚΩΝ ΠΡΟΔΙΑΓΡΑΦΩΝ ΓΙΑ ΤΑ ΕΣΩΤΕΡΙΚΑ ΔΙΚΤΥΑ ΗΛΕΚΤΡΟΝΙΚΩΝ ΕΠΙΚΟΙΝΩΝΙΩΝ ΚΑΙ ΤΡΟΠΟΠΟΙΗΣΗ ΤΟΥ ΑΡΘΡΟΥ 30 (ΕΣΩΤΕΡΙΚΕΣ ΗΛΕΚΤΡΙΚΕΣ ΕΓΚΑΤΑΣΤΑΣΕΙΣ) ΤΟΥ ΚΤΙΡΙΟΔΟΜΙΚΟΥ ΚΑΝΟΝΙΣΜΟΥ." (Β'2776)

ΜΕΤΑ ΤΗΝ ΟΛΟΚΛΗΡΩΣΗ ΤΩΝ ΕΓΚΑΤΑΣΤΑΣΕΩΝ ΘΑ ΥΠΟΒΛΗΘΕΙ ΠΡΩΤΟΚΟΛΛΟ ΣΥΜΜΟΡΦΩΣΗΣ ΜΕ ΤΟ ΦΕΚ ΑΠΟ ΤΟΝ ΑΝΑΔΟΧΟ.

ΠΑΡΑΤΗΡΗΣΕΙΣ

- ΟΙ ΟΜΑΔΟΠΟΙΗΜΕΝΕΣ ΟΔΕΥΣΕΙΣ ΚΑΛΩΔΙΩΝ ΘΑ ΓΙΝΟΝΤΑΙ ΣΕ ΤΥΠΟΠΟΙΗΜΕΝΕΣ ΔΙΑΤΡΗΤΕΣ ΠΡΟΓΑΛΒΑΝΙΣΜΕΝΕΣ ΣΧΑΡΕΣ ΚΑΛΩΔΙΩΝ. ΟΙ ΑΛΛΑΓΕΣ ΚΑΤΕΥΘΥΝΣΗΣ ΚΑΙ ΟΙ ΔΙΑΣΤΑΥΡΩΣΕΙΣ ΤΩΝ ΕΣΧΑΡΩΝ ΘΑ ΓΙΝΟΝΤΑΙ ΑΠΟΚΛΕΙΣΤΙΚΑ ΜΕ ΤΥΠΟΠΟΙΗΜΕΝΑ ΕΙΔΙΚΑ ΤΕΜΑΧΙΑ. Η ΔΙΑΜΟΡΦΩΣΗ ΓΩΝΙΩΝ, ΤΑΥ, ΚΤΛ ΜΕ ΚΟΠΗ ΑΠΑΓΟΡΕΥΕΤΑΙ.
- ΣΕ ΠΕΡΙΠΤΩΣΕΙΣ ΔΙΑΚΟΠΗΣ ΤΗΣ ΕΣΧΑΡΑΣ (Π.Χ. ΣΕ ΑΡΜΟ ΔΙΑΣΤΟΛΗΣ, ΥΨΗΛΗ ΚΡΕΜΑΣΗ ΔΟΚΟΥ, ΕΜΠΟΔΙΟ ΑΠΟ ΑΕΡΑΓΩΓΟΥΣ ΚΛΠ) ΘΑ ΛΗΦΘΕΙ ΙΔΙΑΙΤΕΡΗ ΜΕΡΙΜΝΑ ΣΤΟ ΤΕΛΕΙΩΜΑ ΤΗΣ ΕΣΧΑΡΑΣ ΜΕ ΤΟΠΟΘΕΤΗΣΗ ΚΑΤΑΛΛΗΛΩΝ ΠΡΟΣΤΑΤΕΥΤΙΚΩΝ (SPIRAL ΜΕ ΔΙΑΜΗΚΗ ΤΟΜΗ ΚΑΙ ΔΕΜΑΤΙΚΑ ΣΤΗΡΙΞΗΣ) ΓΙΑ ΤΗΝ ΑΠΟΦΥΓΗ ΤΡΑΥΜΑΤΙΣΜΟΥ ΤΩΝ ΚΑΛΩΔΙΩΣΕΩΝ.
- ΟΛΕΣ ΟΙ ΜΕΜΟΝΩΜΕΝΕΣ ΟΔΕΥΣΕΙΣ ΤΩΝ ΚΑΛΩΔΙΩΝ ΑΝΩΘΕΝ ΤΗΣ ΨΕΥΔΟΡΟΦΗΣ ΘΑ ΓΙΝΟΝΤΑΙ ΕΝΤΟΣ ΠΛΑΣΤΙΚΩΝ ΗΛΕΚΤΡΟΛΟΓΙΚΩΝ ΣΩΛΗΝΩΝ ΤΥΠΟΥ FLEX.
- ΣΤΟΥΣ ΧΩΡΟΥΣ ΑΝΩΘΕΝ ΨΕΥΔΟΡΟΦΩΝ ΟΙ ΜΕΜΟΝΩΜΕΝΕΣ ΟΔΕΥΣΕΙΣ ΚΑΛΩΔΙΩΣΕΩΝ ΘΑ ΓΙΝΟΝΤΑΙ ΟΡΑΤΑ ΕΝΤΟΣ ΠΛΑΣΤΙΚΩΝ ΗΛΕΚΤΡΟΛΟΓΙΚΩΝ ΣΩΛΗΝΩΝ ΕΥΘΥΓΡΑΜΜΩΝ (ΕΥΘΕΙΕΣ ΟΔΕΥΣΕΙΣ) Η' FLEX (ΚΑΜΠΥΛΕΣ ΟΔΕΥΣΕΙΣ) ΣΤΕΡΕΩΜΕΝΕΣ ΜΕ ΚΑΤΑΛΛΗΛΑ ΣΤΗΡΙΓΜΑΤΑ ΑΠΟ ΤΗΝ ΟΡΟΦΗ.

ΚΑΘΕ ΚΑΛΩΔΙΟ ΘΑ ΦΕΡΕΙ ΑΥΤΟΚΟΛΛΗΤΕΣ ΠΛΑΣΤΙΚΕΣ ΕΤΙΚΕΤΕΣ ΑΝΑ 5m ΜΕ 12 ΧΑΡΑΚΤΗΡΕΣ ΤΟΥΛΑΧΙΣΤΟΝ.
ΕΝΔΕΙΚΤΙΚΟΣ ΤΥΠΟΣ LCK wrapping label/LAPP Group.

ΚΑΘΕ ΚΑΛΩΔΙΟ ΘΑ ΦΕΡΕΙ ΔΑΚΤΥΛΙΟΥΣ ΣΗΜΑΝΣΗΣ ΣΤΑ ΔΥΟ ΑΚΡΑ ΤΟΥ ΚΑΤΑΛΛΗΛΗΣ ΔΙΑΤΟΜΗΣ ΑΝΑΛΟΓΑ ΤΗΝ ΚΑΛΩΔΙΩΣΗ, ΜΕ 12 ΧΑΡΑΚΤΗΡΕΣ ΤΟΥΛΑΧΙΣΤΟΝ.
ΕΝΔΕΙΚΤΙΚΟΣ ΤΥΠΟΣ MARKING RINGS PA/LAPP Group.

Η ΑΚΡΙΒΗΣ ΚΩΔΙΚΟΠΟΙΗΣΗ ΘΑ ΟΡΙΣΤΙΚΟΠΟΙΗΘΕΙ ΚΑΤΑ ΤΗΝ ΚΑΤΑΣΚΕΥΗ ΚΑΙ ΕΝΔΕΙΚΤΙΚΑ ΘΑ ΑΝΑΦΕΡΕΙ ΤΟΝ ΑΡΙΘΜΟ ΟΡΟΦΟΥ, ΤΟΝ ΑΡΙΘΜΟ ΛΗΨΗΣ ΚΑΙ ΟΠΟΙΑ ΕΠΙΠΛΕΟΝ ΜΟΝΑΔΙΑΙΑ ΠΛΗΡΟΦΟΡΙΑ

ΥΠΟΜΝΗΜΑ ΣΥΜΒΟΛΩΝ

— — —	ΟΔΕΥΣΗ ΤΗΛΕΠΙΚΟΙΝΩΝΙΑΚΩΝ ΚΑΛΩΔΙΩΝ (UTP Cat 6A)
▬	ΕΠΙΤΟΙΧΟ, ΛΕΥΚΟ, ΠΛΑΣΤΙΚΟ ΚΑΝΑΛΙ ΚΑΛΩΔΙΩΝ ΛΗΨΕΩΝ DATA ΔΙΑΣΤΑΣΕΩΝ 105x50cm
D/D	ΔΙΠΛΗ ΛΗΨΗ DATA. ΑΠΟ ΚΑΘΕ ΛΗΨΗ ΕΚΚΙΝΟΥΝ 2 ΚΑΛΩΔΙΑ UTP Cat 6A ΠΡΟΣ RACK
D	ΜΟΝΗ ΛΗΨΗ DATA. ΑΠΟ ΚΑΘΕ ΛΗΨΗ ΕΚΚΙΝΕΙ 1 ΚΑΛΩΔΙΟ UTP Cat 6A ΠΡΟΣ RACK
WAP	ΛΗΨΗ ΑΡΣΕΝΙΚΗ UTP Cat 6A ΓΙΑ WIRELESS ACCESS POINT (WAP)
🟧	ΓΑΛΒΑΝΙΣΜΕΝΗ ΕΝ ΘΕΡΜΩ ΣΧΑΡΑ ΚΑΛΩΔΙΩΝ ΑΣΘΕΝΩΝ ΡΕΥΜΑΤΩΝ ΥΨΟΥΣ 60mm
A	ΕΝΔΟΔΑΠΕΔΙΟ ΚΟΥΤΙ 24 ΣΤΟΙΧΕΙΩΝ , ΕΝΔΕΙΚΤΙΚΟΥ ΤΥΠΟΥ VQ12 ΤΗΣ HAGER , ΕΞΩΤΕΡΙΚΩΝ ΔΙΑΣΤΑΣΕΩΝ 244x244mm ΓΙΑ ΤΗΝ ΤΟΠΟΘΕΤΗΣΗ : - 4 ΡΕΥΜΑΤΟΔΟΤΩΝ ΚΑΝΟΝΙΚΗΣ ΠΑΡΟΧΗΣ - 2 ΛΗΨΕΩΝ RJ45
B	ΕΝΔΟΔΑΠΕΔΙΟ ΚΟΥΤΙ 24 ΣΤΟΙΧΕΙΩΝ , ΕΝΔΕΙΚΤΙΚΟΥ ΤΥΠΟΥ VQ12 ΤΗΣ HAGER , ΕΞΩΤΕΡΙΚΩΝ ΔΙΑΣΤΑΣΕΩΝ 244x244mm ΓΙΑ ΤΗΝ ΤΟΠΟΘΕΤΗΣΗ : - 2 ΡΕΥΜΑΤΟΔΟΤΕΣ ΚΑΝΟΝΙΚΗΣ ΠΑΡΟΧΗΣ - 1 ΛΗΨΗ RJ45
— · —	ΚΑΛΩΔΙΩΣΗ ΣΥΝΑΓΕΡΜΟΥ 4x0.22mm²
——	ΚΑΛΩΔΙΩΣΗ ΣΥΝΑΓΕΡΜΟΥ 6x0.22+2x0.5mm²
ΣΥΝ	ΚΕΝΤΡΙΚΟΣ ΠΙΝΑΚΑΣ ΣΥΝΑΓΕΡΜΟΥ
◁	ΠΑΘΗΤΙΚΟΣ ΑΝΙΧΝΕΥΤΗΣ ΥΠΕΡΥΘΡΩΝ (RADAR)
□	ΜΑΓΝΗΤΙΚΗ ΕΠΑΦΗ
▦	ΠΛΗΚΤΡΟΛΟΓΙΟ ΧΕΙΡΙΣΜΟΥ
🔈	ΣΕΙΡΗΝΑ ΕΣΩΤΕΡΙΚΗ
▭	ΣΕΙΡΗΝΑ ΕΞΩΤΕΡΙΚΗ

ΚΥΡΙΟΣ ΤΟΥ ΕΡΓΟΥ :

ΕΛΛΗΝΙΚΗ ΔΗΜΟΚΡΑΤΙΑ
ΥΠΟΥΡΓΕΙΟ ΠΟΛΙΤΙΣΜΟΥ
ΙΔΡΥΜΑ ΜΕΛΙΝΑ ΜΕΡΚΟΥΡΗ

ΕΡΓΟ :

ΜΕΛΕΤΗ ΑΠΟΚΑΤΑΣΤΑΣΗΣ ΤΟΥ ΚΤΗΡΙΟΥ
ΕΠΙ ΤΗΣ ΟΔΟΥ ΤΡΙΠΟΔΩΝ 32 ΣΤΗΝ ΠΛΑΚΑ ΤΟΥ ΔΗΜΟΥ ΑΘΗΝΑΙΩΝ

ΑΔΑ: 9ΛΥΠ46ΝΚΟΤ-ΠΜΦ

ΑΝΑΔΟΧΟΣ ΜΕΛΕΤΩΝ : OMETE STRUCTURAL MON IKE.
ΑΡΧΙΤΕΚΤΟΝΙΚΗ ΜΕΛΕΤΗ: MOMENTUM ARCHITECTONICS Ε.Π.Ε.
ΒΟΥΚΟΥΡΕΣΤΙΟΥ 34, ΑΘΗΝΑ, 10671, ΑΤΤΙΚΗ
ΣΤΑΤΙΚΗ ΜΕΛΕΤΗ: OMETE STRUCTURAL MON IKE.
ΜΑΚΡΥΓΙΑΝΝΗ 3, Ν. ΕΡΥΘΡΑΙΑ, 14671, ΑΤΤΙΚΗ
Η/Μ ΕΓΚΑΤΑΣΤΑΣΕΙΣ: COST ENGINEERING E.E.
25ης ΜΑΡΤΙΟΥ 21, ΑΙΓΑΛΕΩ

Το παρόν συνοδεύει την
Απόφαση της ΔΠΑΝΣΜ με αριθ. πρωτ.:
~~ΥΠΠΟ/ΓΔΑΜΤΕ/ΔΠΑΝΣΜ/~~....../......./.......
ΑΠ: 358187/
25-8-2025

ΕΙΔΟΣ ΜΕΛΕΤΗΣ : ΗΜ ΜΕΛΕΤΗ

ΦΑΣΗ ΜΕΛΕΤΗΣ : ΜΕΛΕΤΗ ΕΦΑΡΜΟΓΗΣ

ΤΙΤΛΟΣ ΣΧΕΔΙΟΥ :

ΚΑΤΟΨΗ ΙΣΟΓΕΙΟΥ
ΑΣΘΕΝΗ ΡΕΥΜΑΤΑ

ΑΡΙΘΜΟΣ ΣΧΕΔΙΟΥ :

AP-01

ΚΛΙΜΑΚΑ : 1:50

ΜΕΓΕΘΟΣ:

ΧΡΟΝΟΣ ΜΕΛΕΤΗΣ : ΟΚΤΩΒΡΙΟΣ 2025

ΥΠΟΓΡΑΦΗ - ΣΦΡΑΓΙΔΑ

OMETE structural MON. IKE
ΤΕΧΝΙΚΗ ΕΤΑΙΡΕΙΑ
ΜΑΚΡΥΓΙΑΝΝΗ 3, 14671 Ν. ΕΡΥΘΡΑΙΑ
Α.Φ.Μ. : 801519100 – Δ.Ο.Υ. : ΚΗΦΙΣΙΑΣ
ΑΡΙΘΜΟΣ ΜΗΤΡΩΟΥ ΤΕΕ : 27162
ΑΡΙΘΜΟΣ Γ.Ε.ΜΗ. : 158389103000
ΤΗΛ. : 6972093630

COST ENGINEERING EE
ΣΥΜΒΟΥΛΟΙ ΜΗΧΑΝΙΚΟΙ
25ΗΣ ΜΑΡΤΙΟΥ 21, ΑΙΓΑΛΕΩ 12243
ΑΦΜ 802462843 - Δ.Ο.Υ. ΑΙΓΑΛΕΩ
Αρ. Γ.Ε.ΜΗ. 176815603000
ΤΗΛ. 210 5310582 - ΚΙΝ. 6945 797956

ΘΕΩΡΗΣΗ