



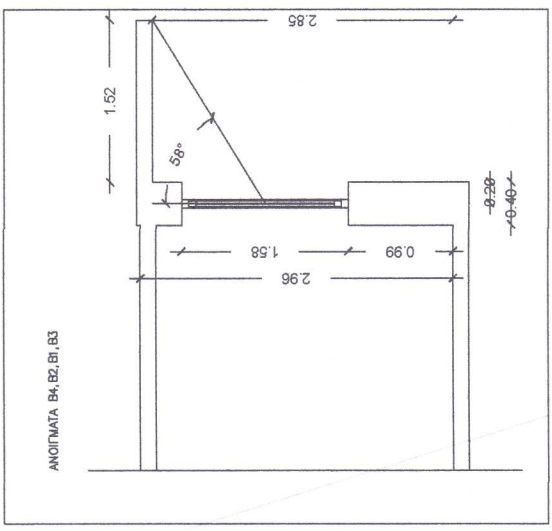


Επίπεδο : 2				
Κοίτη	Προσανατολισμός	Γωνία	Φων	Φων
			θερμότητας	ψύξης
A1	92	0	1.00	1.00
B1	2	58	0.57	0.61
B2	2	58	0.57	0.61
B3	2	58	0.57	0.61
B4	2	58	0.57	0.61

Επίπεδο : 2				
Κοίτη	Προσανατολισμός	Γωνία	Φων	Φων
			θερμότητας	ψύξης
A1	92	0	1.00	1.00
B1	2	0	1.00	1.00
B2	2	0	1.00	1.00
B3	2	0	1.00	1.00
B4	2	0	1.00	1.00

Κοίτη	Προσανατολισμός	Γωνία	Φων	Φων
			θερμότητας	ψύξης
A1	92	0	1.00	1.00
B1	2	75	1.00	0.92
B2	2	63	1.00	0.92
B3	2	55	1.00	0.92
B4	2	48	1.00	0.92

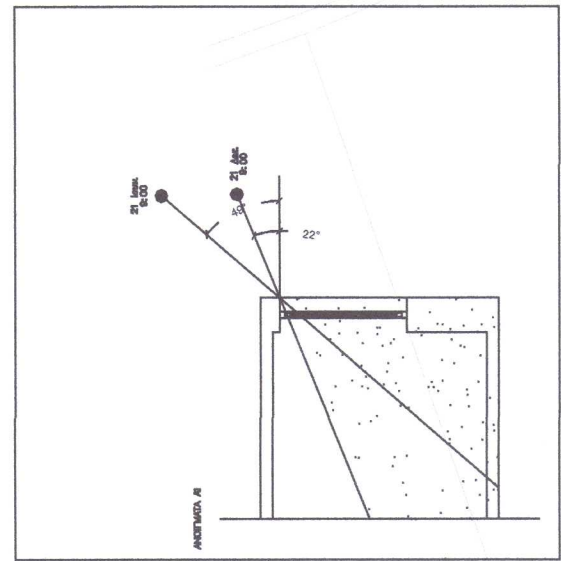

Ημέρα	Ηλιακή ώρα	Ηλιακό υψος	Ηλιακό αζιμούθιο	Προσανατολισμός		
				A	B	-178
21η Ιουνίου	9:00	49	0	HSA	VSA	HSA
	12:00	75	0	6	49	96
	15:00	49	82	170	89	178
21η Δεκεμβρίου	9:00	16	-43	45	22	260
	12:00	29	0	88	86	135
	15:00	16	43	131	-24	178

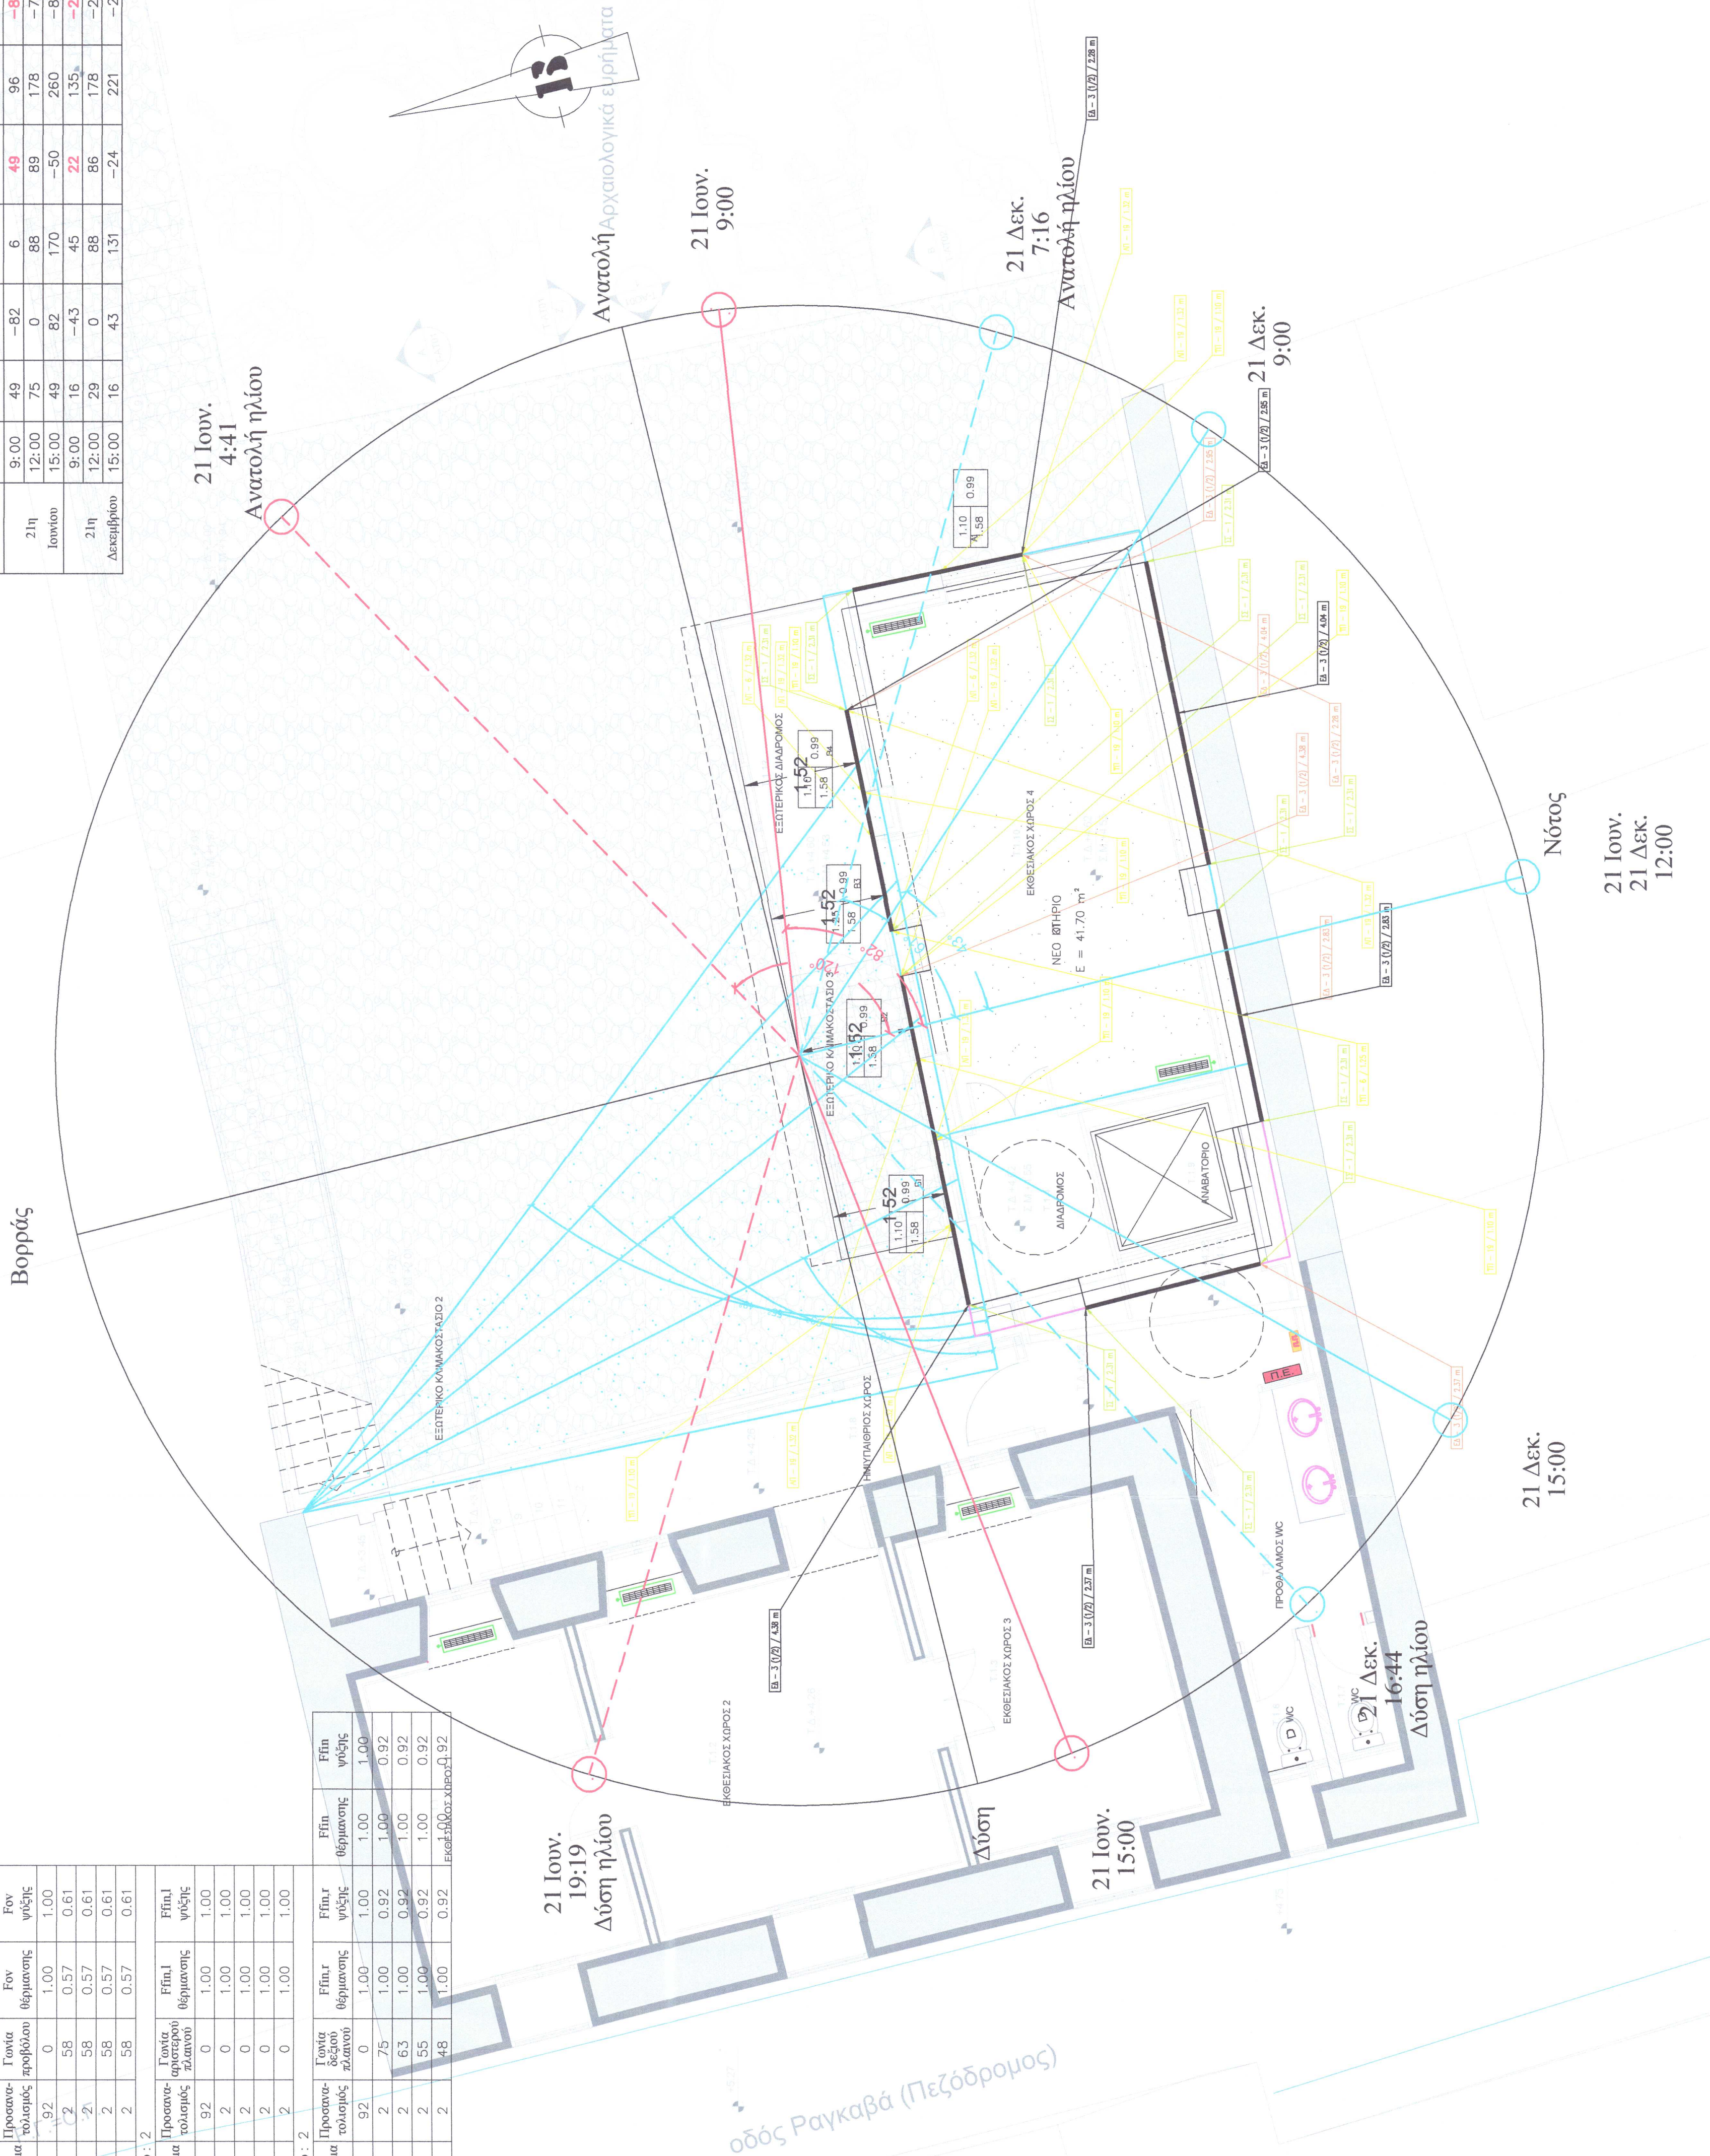

ΚΥΡΙΟΣ ΤΟΥ ΕΡΓΟΥ :

ΕΛΛΗΝΙΚΗ ΔΗΜΟΚΡΑΤΙΑ
ΥΠΟΥΡΓΕΙΟ ΠΟΛΙΤΙΣΜΟΥ
ΙΔΡΥΜΑ ΜΕΛΙΝΑ ΜΕΡΚΟΥΡΗ

ΕΡΓΟ :

ΜΕΛΕΤΗ ΕΝΕΡΓΕΙΑΚΗΣ ΑΠΟΔΟΣΗΣ ΤΟΥ ΚΤΗΡΙΟΥ
ΕΠΙ ΤΗΣ ΟΔΟΥ ΤΡΙΠΟΔΑΝ 32 ΣΤΗΝ ΠΛΑΚΑ ΤΟΥ ΔΗΜΟΥ ΑΘΗΝΑΙΩΝ

ΑΝΑΔΟΧΟΣ ΜΕΛΕΤΩΝ :

ΚΑΡΠΑΘΑΚΗ ΣΟΦΙΑ
25ης ΜΑΡΤΙΟΥ 21, ΑΙΓΑΛΕΩ
ΑΔΑ: 9ΛΠΛΕΛ-ΕΚΕΤ-ΠΗΦ
Το παρόν συνοδεύει την
Απόφαση της ΔΙΑΚΣΗ με αριθμό πρωτ.:
ΑΠΟΦΑΣΗ ΔΙΑΚΣΗ/ΔΙΑΔΑΝΣΗ/...../.....
ΑΟ: 358184

ΕΙΔΟΣ ΜΕΛΕΤΗΣ :

ΕΝΕΡΓΕΙΑΚΗ ΜΕΛΕΤΗ

ΦΑΣΗ ΜΕΛΕΤΗΣ :

ΜΕΛΕΤΗ ΕΦΑΡΜΟΓΗΣ

ΤΙΤΛΟΣ ΣΧΕΔΙΟΥ :

ΚΑΤΟΨΗ Α ΟΡΟΦΟΥ

ΑΡΙΘΜΟΣ ΣΧΕΔΙΟΥ :

ΕΝΑΚ - 02

ΚΛΙΜΑΚΑ :

1:50

ΧΡΟΝΟΣ ΜΕΛΕΤΗΣ :

ΝΟΕΜΒΡΙΟΣ 2025

ΥΠΟΓΡΑΦΗ - ΣΦΡΑΓΙΔΑ

ΘΕΩΡΗΣΗ

ΚΑΡΠΑΘΑΚΗ ΣΟΦΙΑ

ΠΤΥΧΙΟΥΧΟΣ ΠΡΑΚΤΙΚΩΣ ΑΡΧΙΤΕΚΤΟΝΙΚΗΣ

ΑΡΙΘΜ. ΜΗΤΡΩΟΥ Ε.Τ.Ε.Π. 44133

25ης ΜΑΡΤΙΟΥ 21, ΑΙΓΑΛΕΩ

Α.Φ.Μ. 12578310

Δ.Ο.Υ. ΑΙΓΑΛΕΩ

Τ.Π.Α. 210 5310582