


	ΥΠΟΜΝΗΜΑ
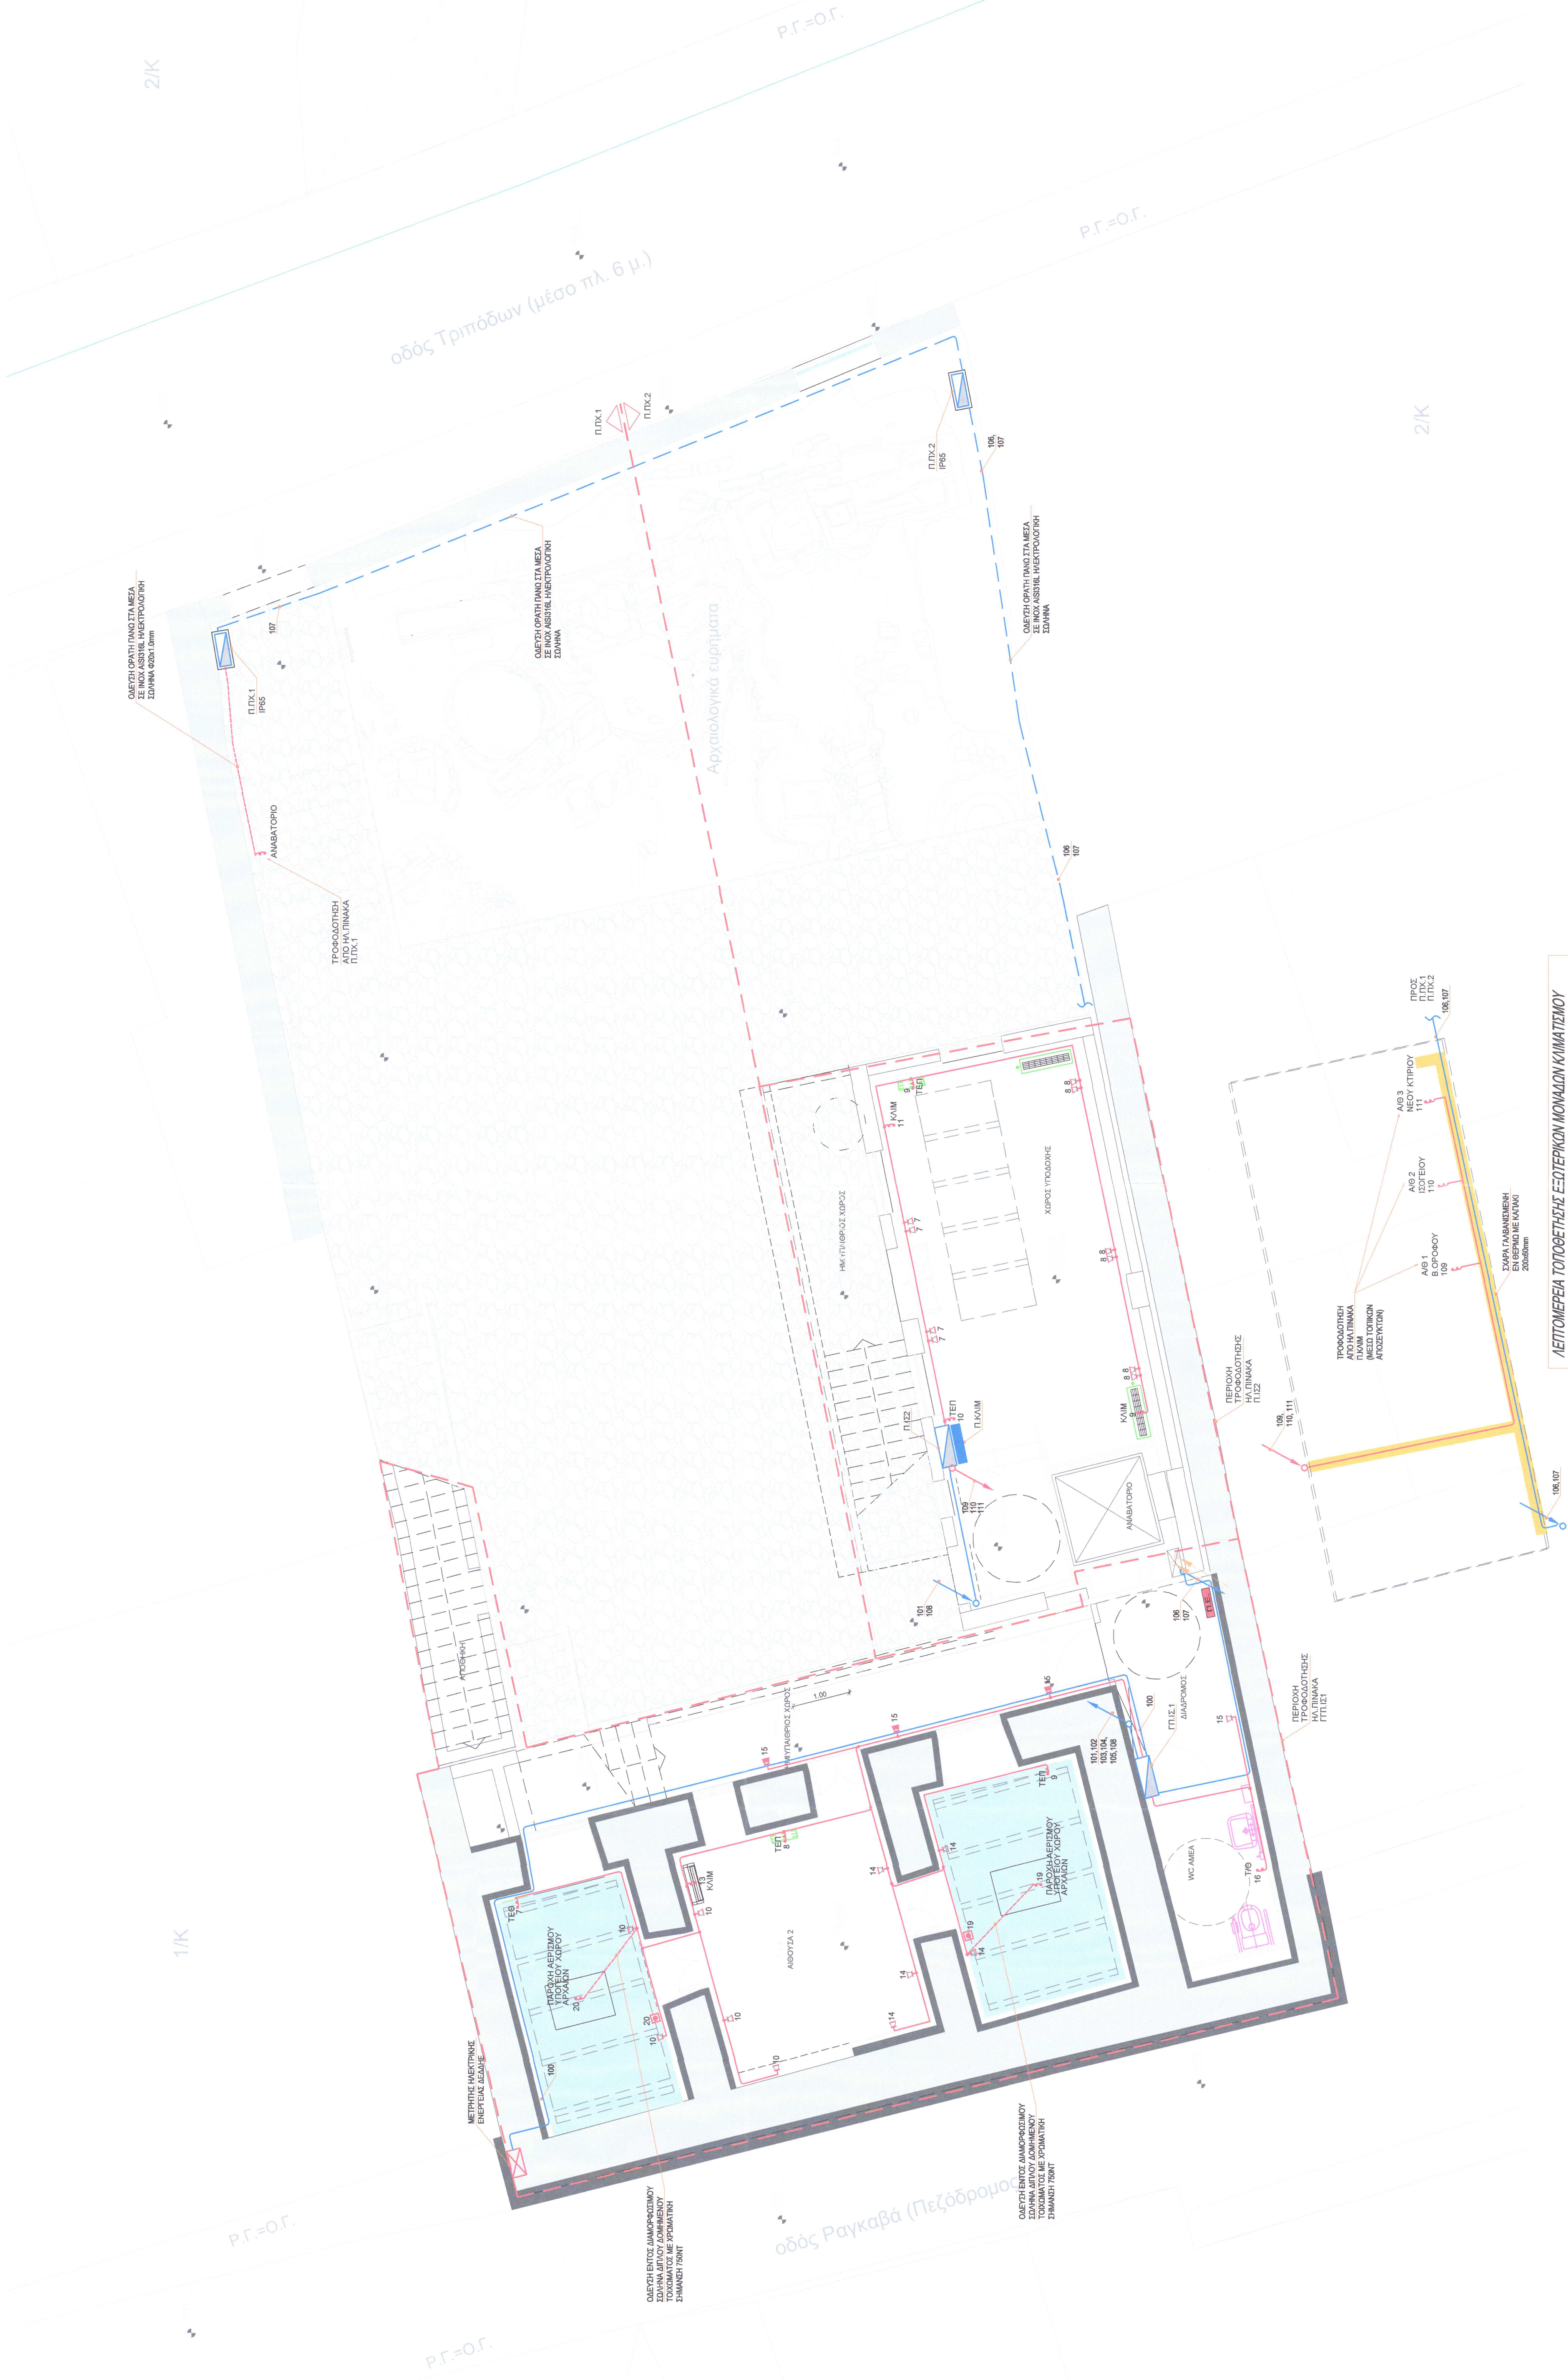

ΛΕΠΤΟΜΕΡΕΙΑ ΤΟΠΟΘΕΤΗΣΗΣ ΕΞΩΤΕΡΙΚΩΝ ΜΟΝΑΔΙΩΝ ΚΛΙΜΑΤΙΣΜΟΥ
ΣΤΟ ΧΩΡΟ ΚΑΤΩ ΑΠΟ ΤΗ ΝΕΑ ΠΛΑΚΑ ΙΣΤΕΙΟΥ ΤΟΥ ΝΕΟΥ ΚΤΙΡΙΟΥ


- [illegible]