


ΠΑΡΑΤΗΡΗΣΕΙΣ:

1. ΤΑ ΟΡΘΟΓΩΝΙΑ ΤΗΜΑΤΑ ΤΩΝ ΚΑΛΩΔΙΩΣΕΩΝ ΦΩΤΙΣΜΟΥ ΟΔΕΥΟΝΤΑΙ ΠΑΝΩ ΑΠΟ ΤΙΣ ΜΕΛΕΤΕΣ ΤΩΝ ΧΩΡΩΝ ΜΕΣΑ ΣΕ ΠΛΑΣΤΙΚΟΥΣ ΗΛΕΚΤΡΟΛΟΓΙΚΟΥΣ ΣΩΛΗΝΕΣ ΜΕ ΚΑΤΑΛΛΗΛΑ ΣΤΗΡΙΓΜΑΤΑ ΟΠΩΣ ΣΧΕΤΙΚΗ ΛΕΙΤΟΜΕΡΕΙΑ


2. ΤΑ ΚΑΤΑΚΟΡΥΦΑ ΤΗΜΑΤΑ ΤΩΝ ΚΑΛΩΔΙΩΣΕΩΝ ΦΩΤΙΣΜΟΥ ΠΡΟΣ ΤΟΥΣ ΔΙΑΚΟΠΤΕΣ ΘΑ ΕΙΝΑΙ ΕΠΙΧΙΣΜΕΝΑ ΣΤΑ ΚΑΤΑΚΟΡΥΦΑ ΟΙΚΟΔΟΜΙΚΑ ΣΤΟΙΧΕΙΑ ΜΕΣΑ ΣΕ ΠΛΑΣΤΙΚΟΥΣ ΗΛΕΚΤΡΟΛΟΓΙΚΟΥΣ ΣΩΛΗΝΕΣ

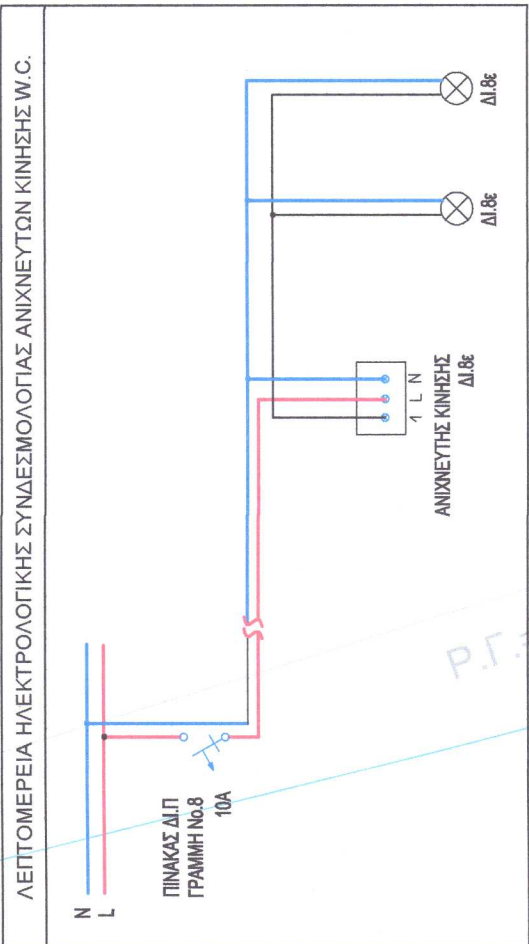


ΥΠΟΜΝΗΜΑ ΣΥΜΒΟΛΩΝ



ΥΠΟΜΝΗΜΑ ΣΥΜΒΟΛΩΝ

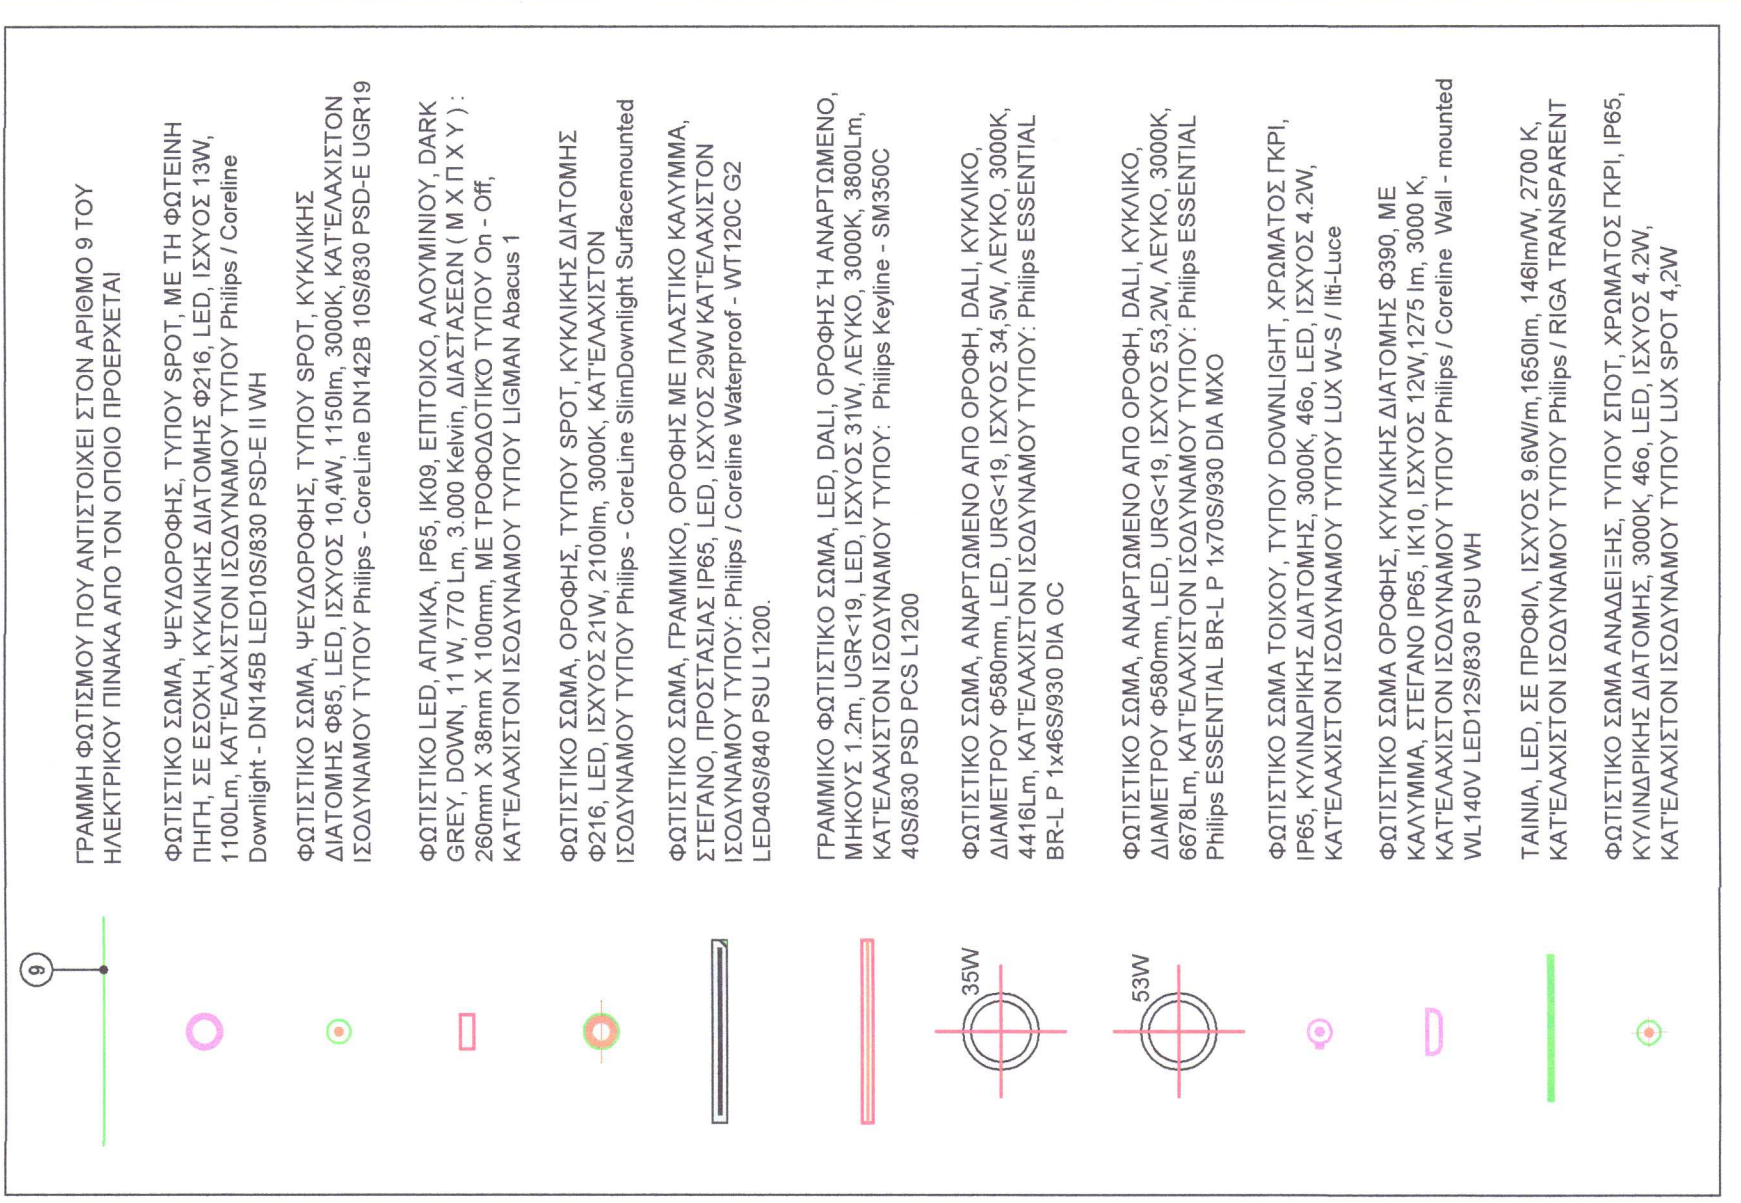

ΥΠΟΜΝΗΜΑ ΣΥΜΒΟΛΩΝ

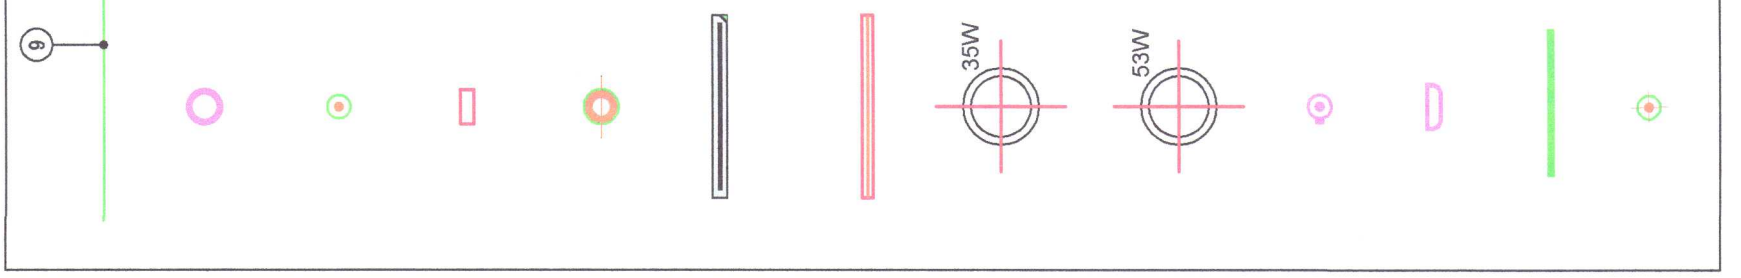

Αρχαιολογικά ευρήματα



οδός Ραγκαβά (Πεζόδρομος)

Αρχαιολογικά ευρήματα

ΚΥΡΙΟΣ ΤΟΥ ΕΡΓΟΥ:


ΕΛΛΗΝΙΚΗ ΔΗΜΟΚΡΑΤΙΑ
ΥΠΟΥΡΓΕΙΟ ΠΟΛΙΤΙΣΜΟΥ
ΙΔΡΥΜΑ ΜΕΛΙΝΑ ΜΕΡΚΟΥΡΗ

ΕΡΓΟ:

ΜΕΛΕΤΗ ΑΠΟΚΑΤΑΣΤΑΣΗΣ ΤΟΥ ΚΤΗΡΙΟΥ
ΕΠΙ ΤΗΣ ΟΔΟΥ ΤΡΙΠΟΔΩΝ 32 ΣΤΗΝ ΠΛΑΚΑ ΤΟΥ ΔΗΜΟΥ ΑΘΗΝΑΙΩΝ

ΑΔΑ: 9ΛΛΝΥ6ΛΚΟΤ-ΠΛΚΦ

ΟΜΕΤΕ STRUCTURAL MON. IKE
Το παρόν συνοδεύει την
ΑΡΧΙΤΕΚΤΟΝΙΚΗ ΜΕΛΕΤΗ ΜΟΜΕΝΤΑΛ ΑΡΧΙΤΕΚΤΟΝΙΚΗΣ Ε.Π.Ε.
ΒΟΥΛΟΧΩΡΙΣΤΟΥ 34, ΑΘΗΝΑ, 10671
ΟΜΕΤΕ STRUCTURAL MON IKE
ΑΠ: 358184
125-8-2025

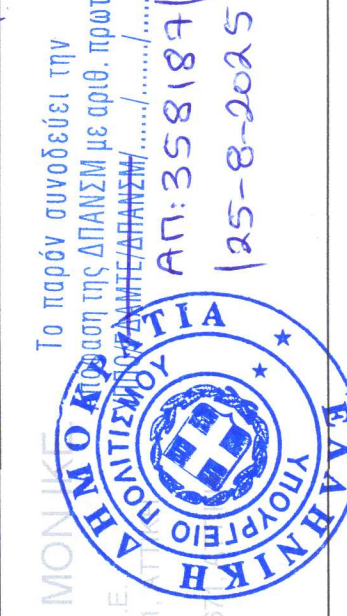

ΕΛΛΗΝΙΚΗ ΔΗΜΟΚΡΑΤΙΑ
ΥΠΟΥΡΓΕΙΟ ΠΟΛΙΤΙΣΜΟΥ
ΙΔΡΥΜΑ ΜΕΛΙΝΑ ΜΕΡΚΟΥΡΗ

ΕΛΛΗΝΙΚΗ ΔΗΜΟΚΡΑΤΙΑ
ΥΠΟΥΡΓΕΙΟ ΠΟΛΙΤΙΣΜΟΥ
ΙΔΡΥΜΑ ΜΕΛΙΝΑ ΜΕΡΚΟΥΡΗ

ΑΝΟΨΗ Α ΟΡΟΦΟΥ
ΙΣΧΥΡΑ ΡΕΥΜΑΤΑ - ΦΩΤΙΣΜΟΣ

ΙΦ-03

ΜΕΤΡΟΣ

ΚΑΛΩΔΙΑ

1:50

ΧΡΟΝΟΣ ΜΕΛΕΤΗΣ

ΟΚΤΩΒΡΙΟΣ 2025

ΜΕΤΡΟΣ

ΚΑΛΩΔΙΑ

1:50

ΧΡΟΝΟΣ ΜΕΛΕΤΗΣ

ΟΚΤΩΒΡΙΟΣ 2025

