

Παραδοχές υπολογισμού

[illegible]

DMITRIS SDRALLIS CIVIL ENGINEER & ASSOCIATES
Chalandri, 10 Averof Str, 15232, T: +30 210 6855455
Mykonos, Ag. Lazaros, 84600, F: +30 22890 24247
M: +30 6947 043 743 E: dimitris.sdrallis@gmail.com

ΕΡΓΟΔΟΤΗΣ: ΕΛΛΗΝΙΚΗ ΕΤΑΙΡΕΙΑ ΘΕΑΤΡΟΥ δ.τ. ΘΕΑΤΡΟ ΤΕΧΝΗΣ ΚΑΡΟΛΟΥ ΚΟΥΝ

ΕΡΓΟ: ΑΠΟΚΑΤΑΣΤΑΣΗ – ΕΠΙΣΚΕΥΗ ΔΙΑΤΗΡΗΤΕΟΥ ΚΤΙΡΙΟΥ ΜΕ ΒΟΗΘΗΤΙΚΑ ΚΤΙΣΜΑΤΑ ΚΑΙ ΑΛΛΑΓΗ ΧΡΗΣΗΣ ΑΠΟ ΚΑΤΟΙΚΙΑ ΣΕ ΠΟΛΙΤΙΣΤΙΚΟ ΚΤΙΡΙΟ, ΕΠΙ ΤΗΣ ΟΔΟΥ ΔΙΟΣΚΟΥΡΩΝ 7, ΣΤΗΝ ΠΕΡΙΟΧΗ ΤΗΣ ΠΛΑΚΑΣ, ΣΤΟΝ ΔΗΜΟ ΑΘΗΝΑΙΩΝ

ΘΕΣΗ: ΔΙΟΣΚΟΥΡΟΝ 7, ΠΛΑΚΑ, ΔΗΜΟΣ ΑΘΗΝΑΙΩΝ

ΜΕΛΕΤΗΤΕΣ

Ομάδα Μελέτης:

ΔΗΜΗΤΡΗΣ ΣΔΡΑΛΛΗΣ
ΠΟΛΙΤΙΚΟΣ ΜΗΧΑΝΙΚΟΣ

Α) ΜΕΛΕΤΗ ΑΠΟΤΙΜΗΣΗΣ ΥΦΙΣΤΑΜΕΝΟΥ ΚΤΙΡΙΟΥ

AA:60E146NKOT-7KY

MEΛΕΤΗ:

ΣΧΕΔΙΑ ΑΔΕΙΑΣ

ΣΧΕΔΙΟ:

ΑΡΙΘΜΟΣ ΣΧΕΔΙΟΥ

ΚΛΙΜΑΚΑ ΣΧΕΔΟΥ:

1 / 50

29/11/2024 ΑΛΛΑΓΗ ΤΙΤΛΟΥ ΕΡΓΟΥ

29/11/2024 ΑΛΛΑΓΗ ΤΙΤΛΟΥ ΕΡΓΟΥ


06/03/2025 ΕΝΗΜΕΡΩΣΗ ΠΑΡΑΔΟΧΩΝ

06/03/2025 ΕΝΗΜΕΡΩΣΗ ΠΑΡΑΔΟΧΩΝ

ΔΙΕΥΤΗΡΙΟΣ Ε. ΣΑΡΑΛΗΣ
ΔΙΠΛΩΜ. ΠΟΛΥΤΕΧΝΙΚΟΣ
ΕΘΝΙΚ. ΎΠΟΜΕΤΡΟΓΡΑΦ. ΥΠΟΥΡΓΕΙΟΥ
ΜΗΧΑΝ. ΤΕΛ. ΠΡΩΤΟΣ ΜΗΝΕΣ 111925
ΑΒΕΣΣΟ 14 Τ.Κ. 152-32 ΧΑΛΑΝΔΡΙ
ΤΗΛ.: 210 6855455 - 6947 043743


ЧМЕРОМННН:

ΜΑΙΟΣ 2024

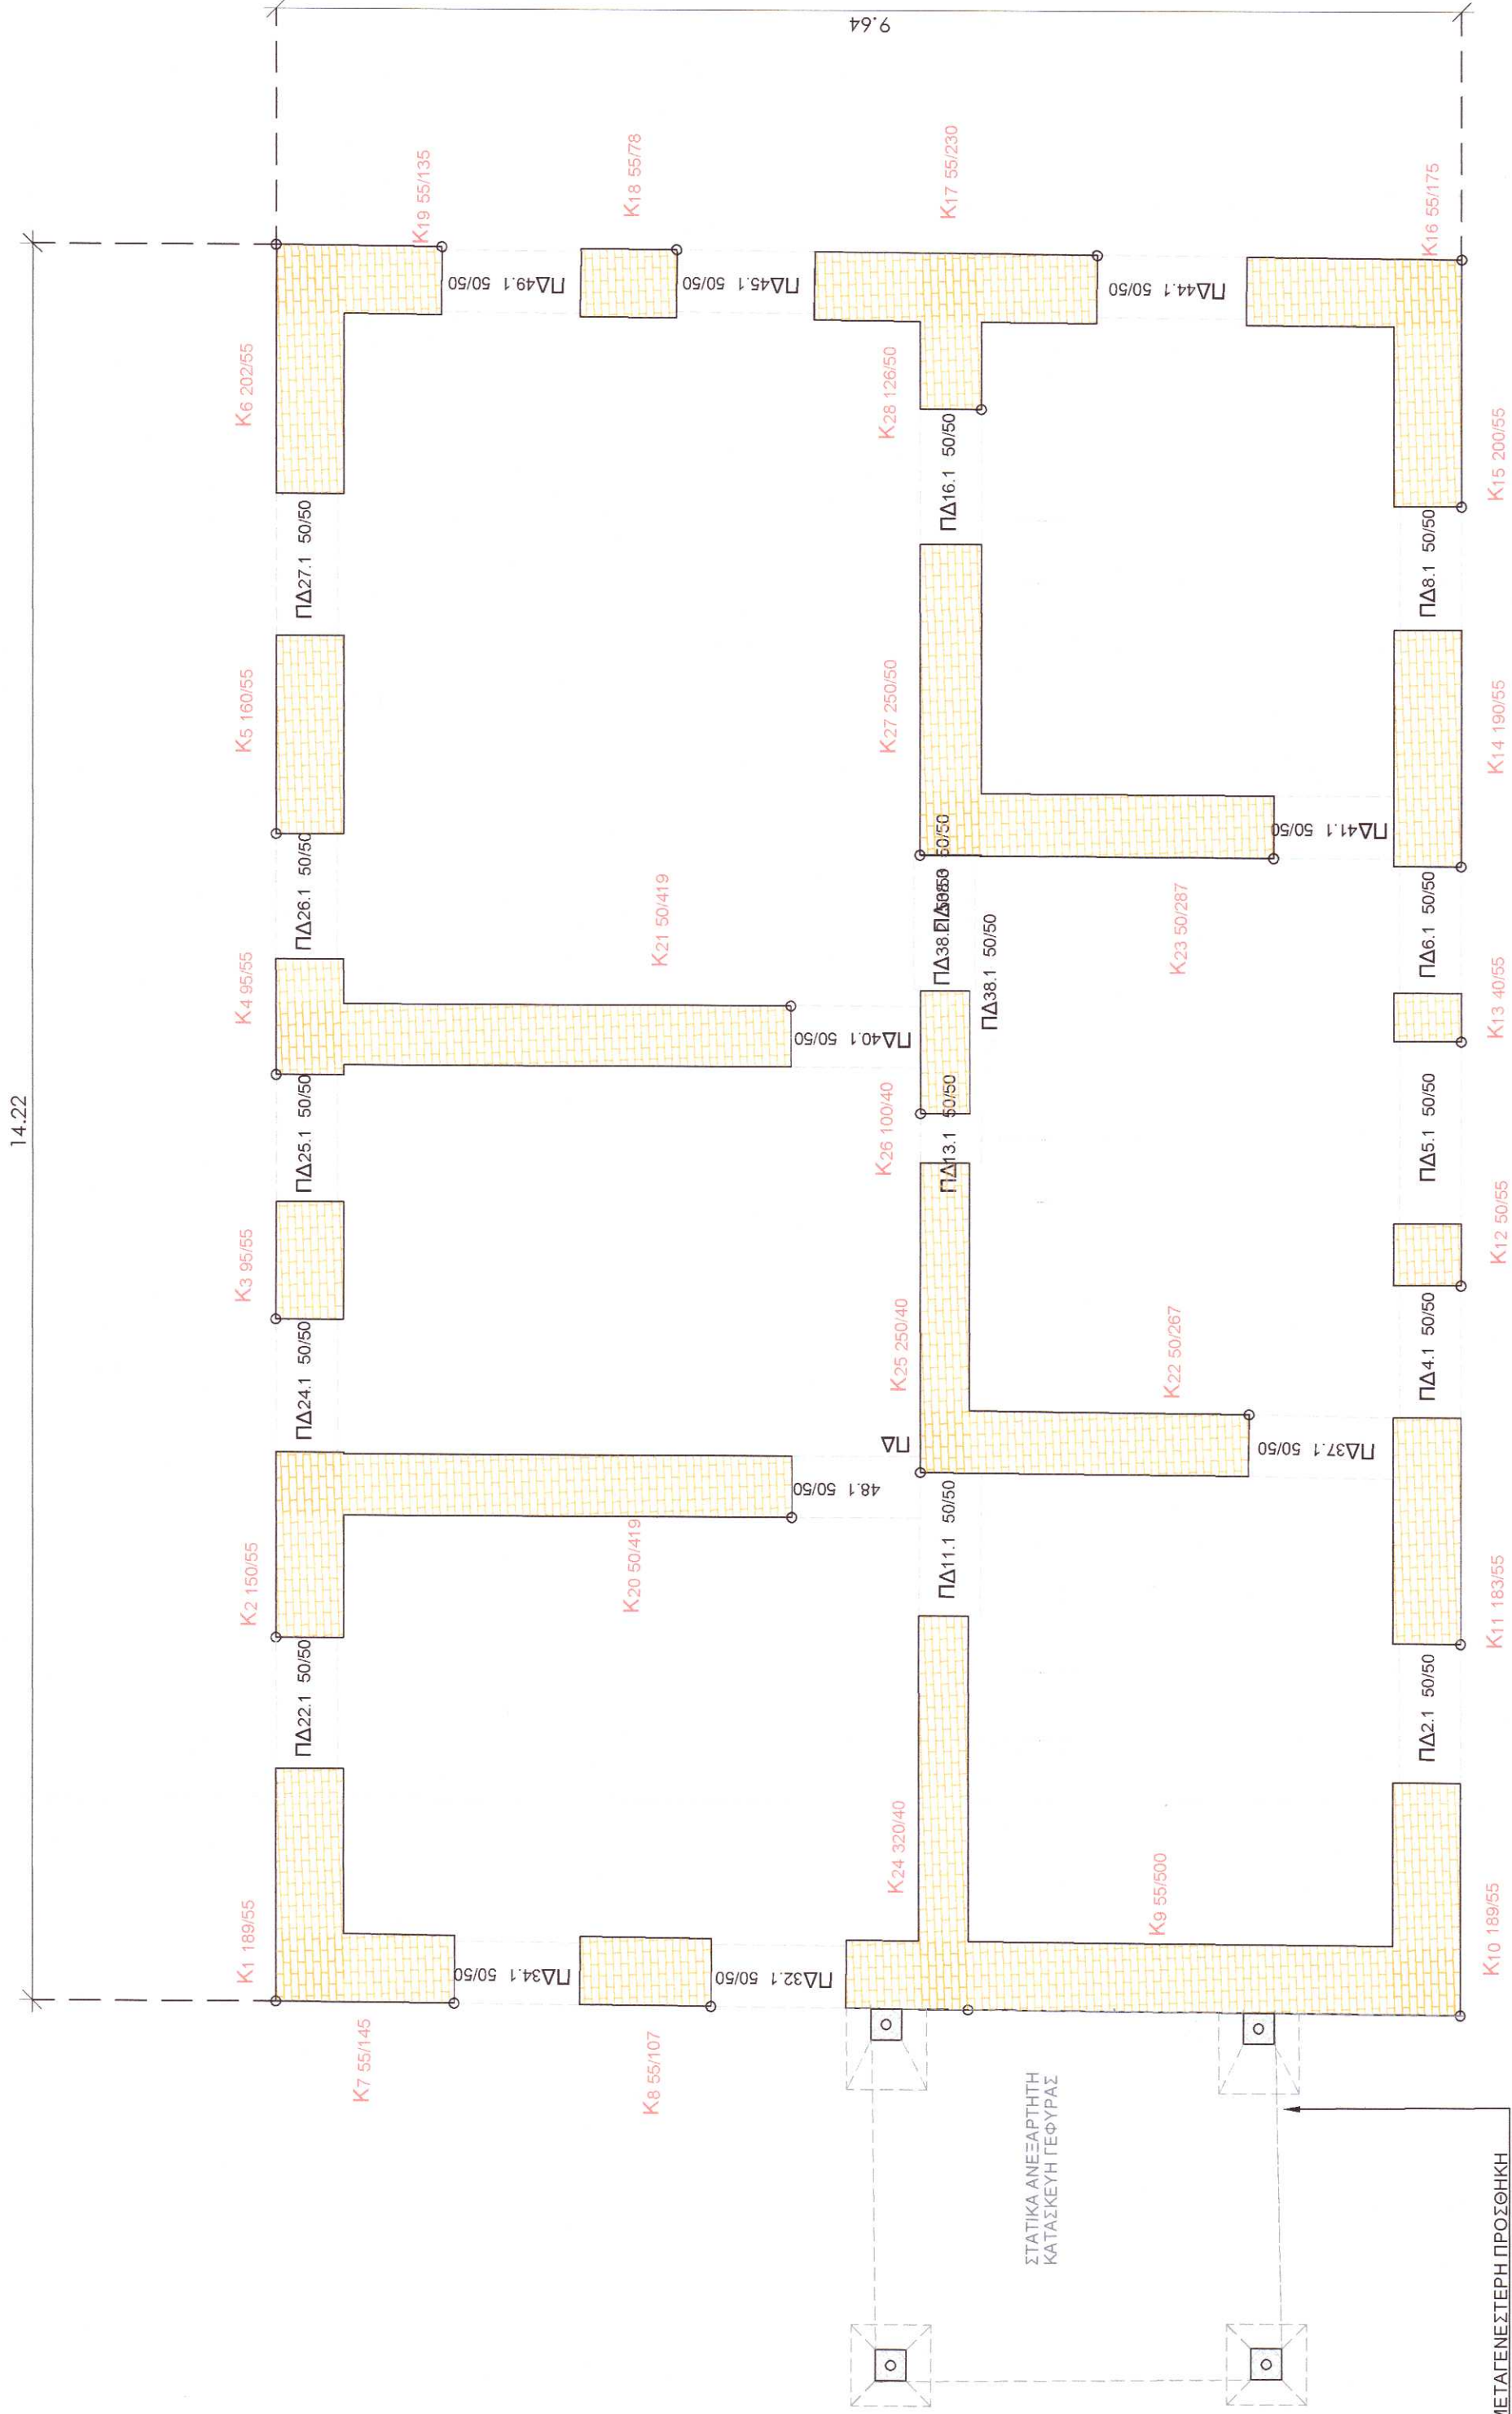


ΜΕΤΑΓΕΝΕΣΤΕΡΗ ΠΡΟΣΘΗΚΗ
ΓΕΦΥΡΑΣ ΣΕ ΥΦΙΣΤΑΜΕΝΟ
ΔΙΑΤΗΡΤΕΟ ΚΤΙΡΙΟ ΣΤΑΤΙΚΑ
ΑΝΕΞΑΡΤΗΤΟ ΠΑ ΛΕΠΤΟΜΕΡΕΙΕΣ
ΒΛ. ΣΧΕΔΙΟ ΑΠΟΤΥΠΩΣΗΣ Σ6

ΞΥΛΟΤΥΠΟΣ ΘΕΜΕΛΙΩΣΗΣ κλ. 1 : 50

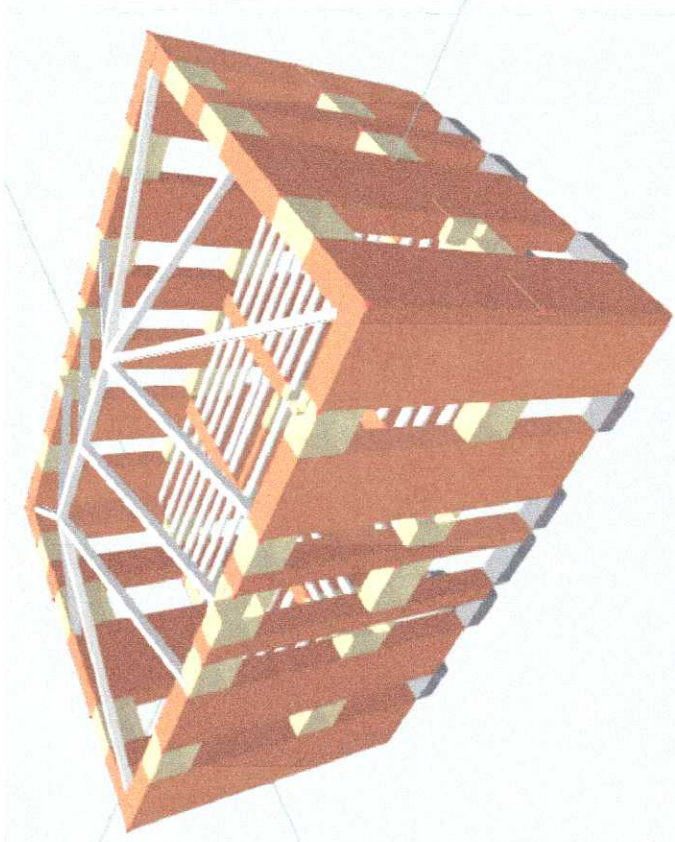

3D ΑΠΕΙΚΟΝΙΣΗ ΚΤΙΡΙΟΥ

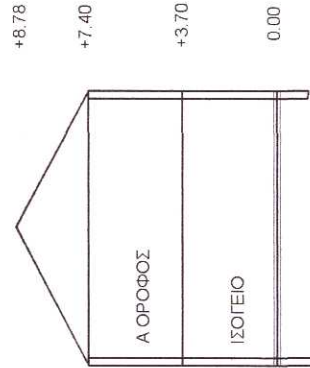

ΣΧΗΜΑΤΙΚΗ ΤΟΜΗ ΚΤΙΡΙΟΥ

Εκτιμώμενο βάθος θεμελίωσης $D=1.0\text{m}$

Θεμελίωση τοίχων χωρίς διαπλάτυνση στην έδραση