

Παραδοχές υπολογισμού

[1] Νέα υλικά Ενισχυτικών

Αποσπώντας ενισχυτικές

[2] Μόνιμα φορτία


[3] Μεταβλητά φορτία

Δώματα κατοικιών-γραφείων: 2.0 kN/m²
Δώματα και κλιμάκ. καταστροφών: 5.0 kN/m²
Κλιμάκων κατοικίας-γραφείων: 3.5 kN/m²
Δώματα εξοχών: 5.0 kN/m²
Δώματα χώρων στάθμευσης: 5.0 kN/m²
Δώμα / Στέγη (πλ. βαρ): 0.5 kN/m²

[4] Συντελεστής ασφαλείας φορτίων- νέων υλικών

Δομικός χάλυβας: γ_{M0}=1.00, γ_{M1}=1.00
ΥΜ2=1.25


[5] Έδαφος

Μέθοδος υπολογισμού: Απλοποιημένη μεθ.
Αριθμός επιρ. και ζώνη: 1




Συντελεστής τοπογραφίας: γ_T=1.00

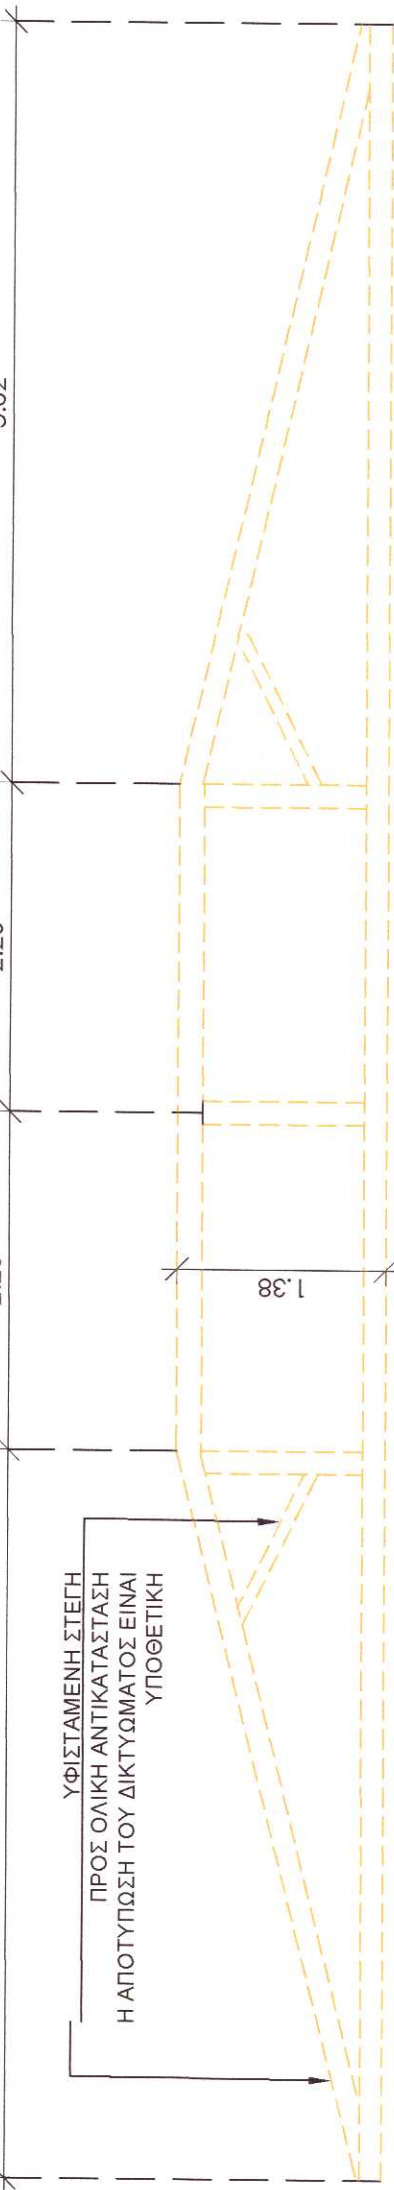

ΤΟΜΗ Α-Α ΣΤΕΓΗΣ κλ. 1 : 50


B

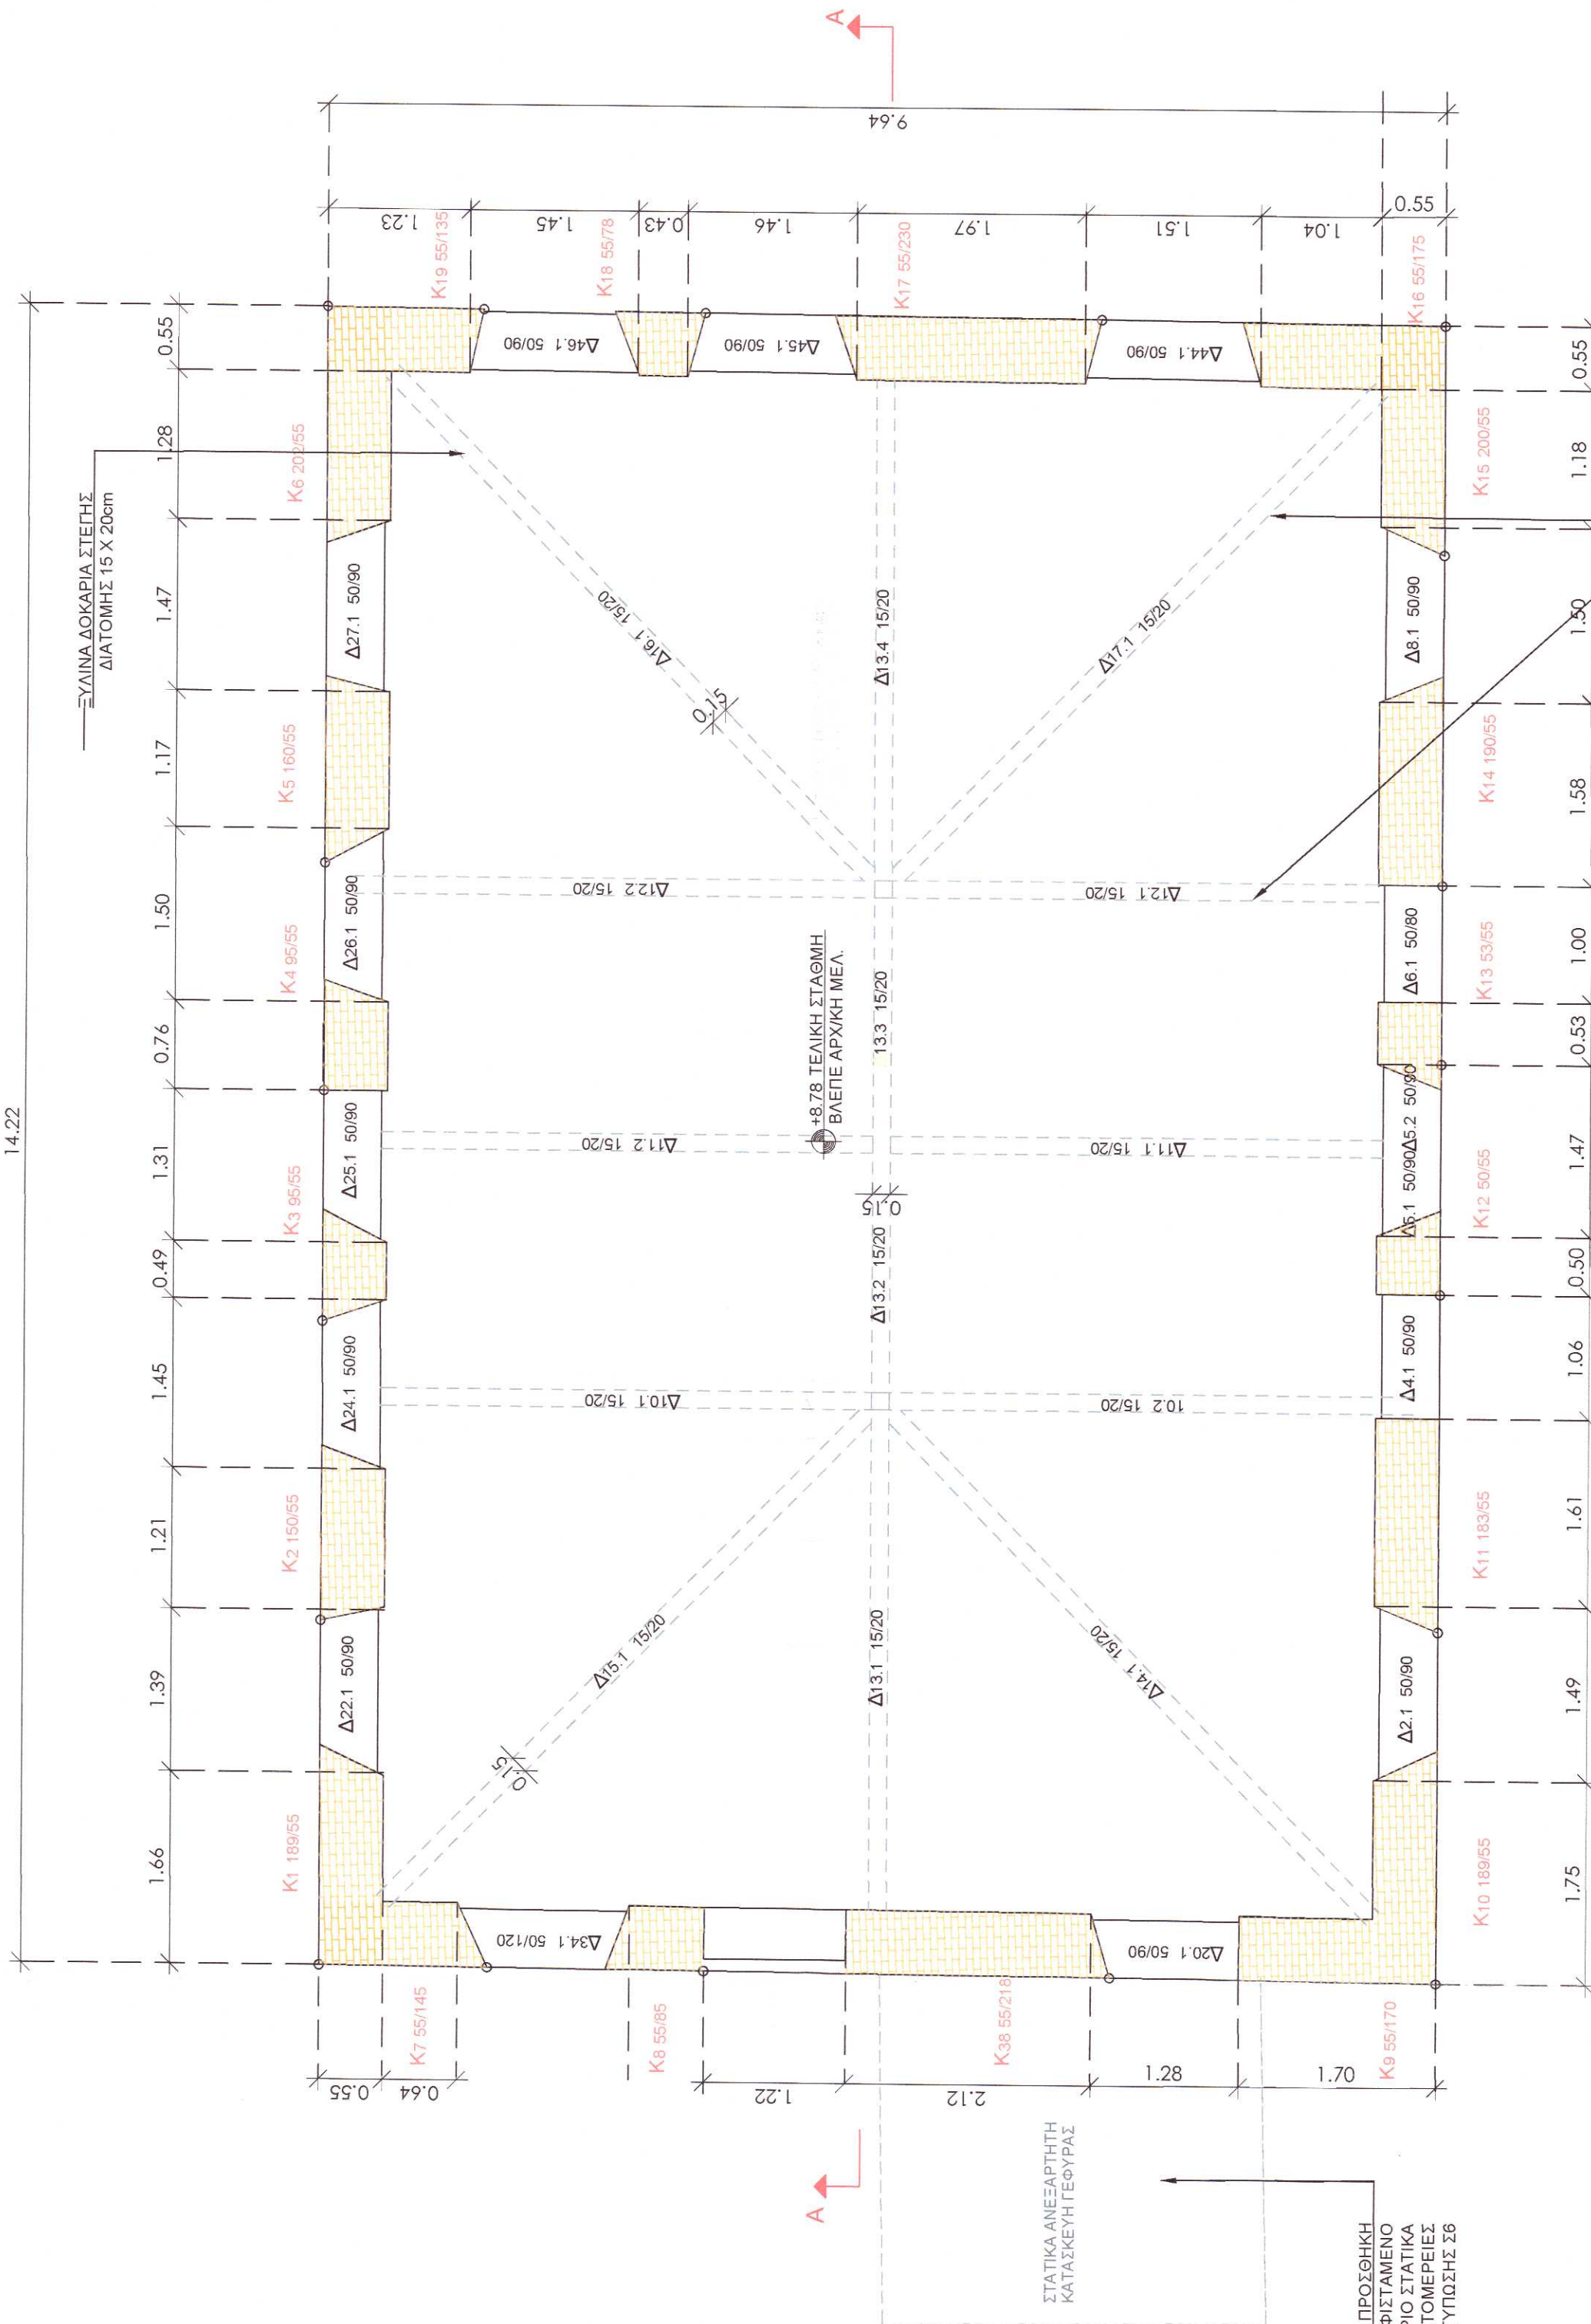


ΔΙΑΤΟΜΗΣ 15 Χ 20cm ΠΡΟΣ
ΑΝΤΙΚΑΤΑΣΤΑΣΗ

ΣΥΝΟΤΥΠΟΣ ΣΤΕΓΗΣ κλ. 1 : 50

B

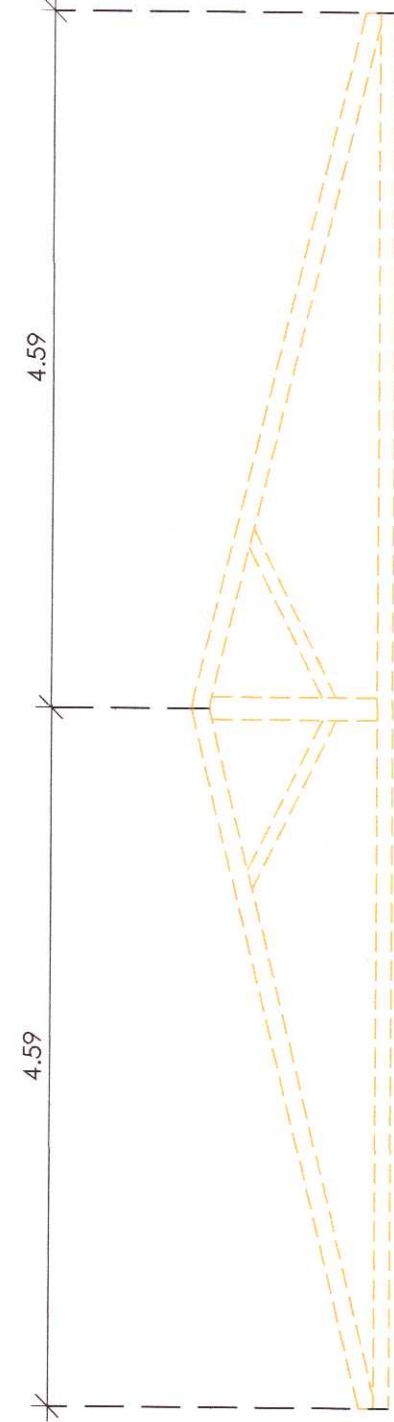

ΤΟΜΗ Β-Β ΣΤΕΓΗΣ κλ. 1 : 50

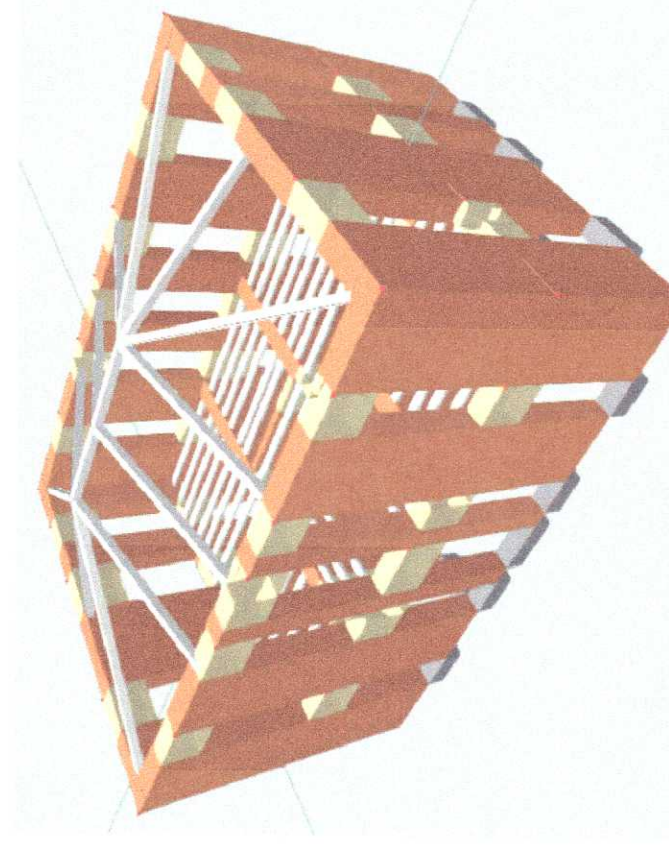

3D ΑΠΕΙΚΟΝΙΣΗ ΚΤΙΡΙΟΥ

DIMITRIS SDRALIS CIVIL ENGINEER & ASSOCIATES
Chalandri, 10 Averof Str., 15232, T: +30 210 6855455
Μικρός, Αγ. Λαζαρος, 84600, T: +30 22890 24247
M: +30 6947 043743 E: dimitris.sdralis@gmail.com

ΕΡΓΟΔΟΤΗΣ: ΕΛΛΗΝΙΚΗ ΕΤΑΙΡΕΙΑ ΘΕΑΤΡΟΥ δ.τ. ΘΕΑΤΡΟ ΤΕΧΝΗΣ ΚΑΡΟΛΟΥ ΚΟΥΝ

ΕΡΓΟ: ΑΠΟΚΑΤΑΣΤΑΣΗ – ΕΠΙΣΚΕΥΗ ΔΙΑΤΗΡΗΤΕΟΥ ΚΤΙΡΙΟΥ ΜΕ ΒΟΗΘΗΤΙΚΑ ΚΤΙΣΜΑΤΑ ΚΑΙ ΑΛΛΑΗ ΧΡΗΣΗΣ ΑΠΟ ΚΑΤΟΙΚΙΑ ΣΕ ΠΟΛΙΤΙΣΤΙΚΟ ΚΤΙΡΙΟ, ΕΠΙ ΤΗΣ ΟΔΟΥ ΔΙΟΣΚΟΥΡΩΝ 7, ΣΤΗΝ ΠΕΡΙΟΧΗ ΤΗΣ ΠΛΑΚΑΣ, ΣΤΟΝ ΔΗΜΟ ΑΘΗΝΑΙΩΝ

ΘΕΣΗ: ΔΙΟΣΚΟΥΡΩΝ 7, ΠΛΑΚΑ, ΔΗΜΟΣ ΑΘΗΝΑΙΩΝ

ΜΕΛΕΤΗΤΗΣ: Το παρόν συνοδεύει την

ΑΝΤΙΚΑΤΑΣΤΑΣΗ ΤΗΣ ΔΙΑΤΗΡΗΤΕΟΥΣ ΚΑΙ ΑΛΛΑΗ ΧΡΗΣΗΣ ΑΠΟ ΚΑΤΟΙΚΙΑ ΣΕ ΠΟΛΙΤΙΣΤΙΚΟ ΚΤΙΡΙΟ, ΕΠΙ ΤΗΣ ΟΔΟΥ ΔΙΟΣΚΟΥΡΩΝ 7, ΣΤΗΝ ΠΕΡΙΟΧΗ ΤΗΣ ΠΛΑΚΑΣ, ΣΤΟΝ ΔΗΜΟ ΑΘΗΝΑΙΩΝ

Ομάδα Μελέτης:



ΔΗΜΗΤΡΙΟΣ ΣΔΡΑΛΗΣ
ΠΟΛΙΤΙΚΟΣ ΜΗΧΑΝΙΚΟΣ

ΜΕΛΕΤΗ: ΣΧΕΔΙΑ ΑΔΕΙΑΣ

ΣΧΕΔΙΟ: ΑΡΙΘΜΟΣ ΣΧΕΔΙΟΥ

ΚΛΙΜΑΚΑ ΣΧΕΔΟΥ: 1/50

29/11/2024 ΑΝΑΓΗ ΤΙΤΛΟΥ ΕΡΓΟΥ rev.1

06/03/2025 ΕΝΗΜΕΡΩΣΗ ΠΑΡΑΔΟΣΗ rev.2

ΔΗΜΗΤΡΙΟΣ Σ. ΣΔΡΑΛΗΣ
ΔΙΠΛΩΜ. ΠΟΛΙΤΙΚΟΣ ΜΗΧΑΝΙΚΟΣ
ΜΕΛΟΣ ΤΗΣ ΕΤΕΚΕ (ΕΤΕΚΕ ΜΗΤΡΩΟ 111925)
ΑΒΕΡΩΦ 10 Τ.Κ. 152 32 ΧΑΛΑΝΔΡΙ
ΤΗΛ.: 210 6855455 - 6947 043743

ΗΜΕΡΩΜΗΝΙΑ:

ΜΑΪΟΣ 2024