


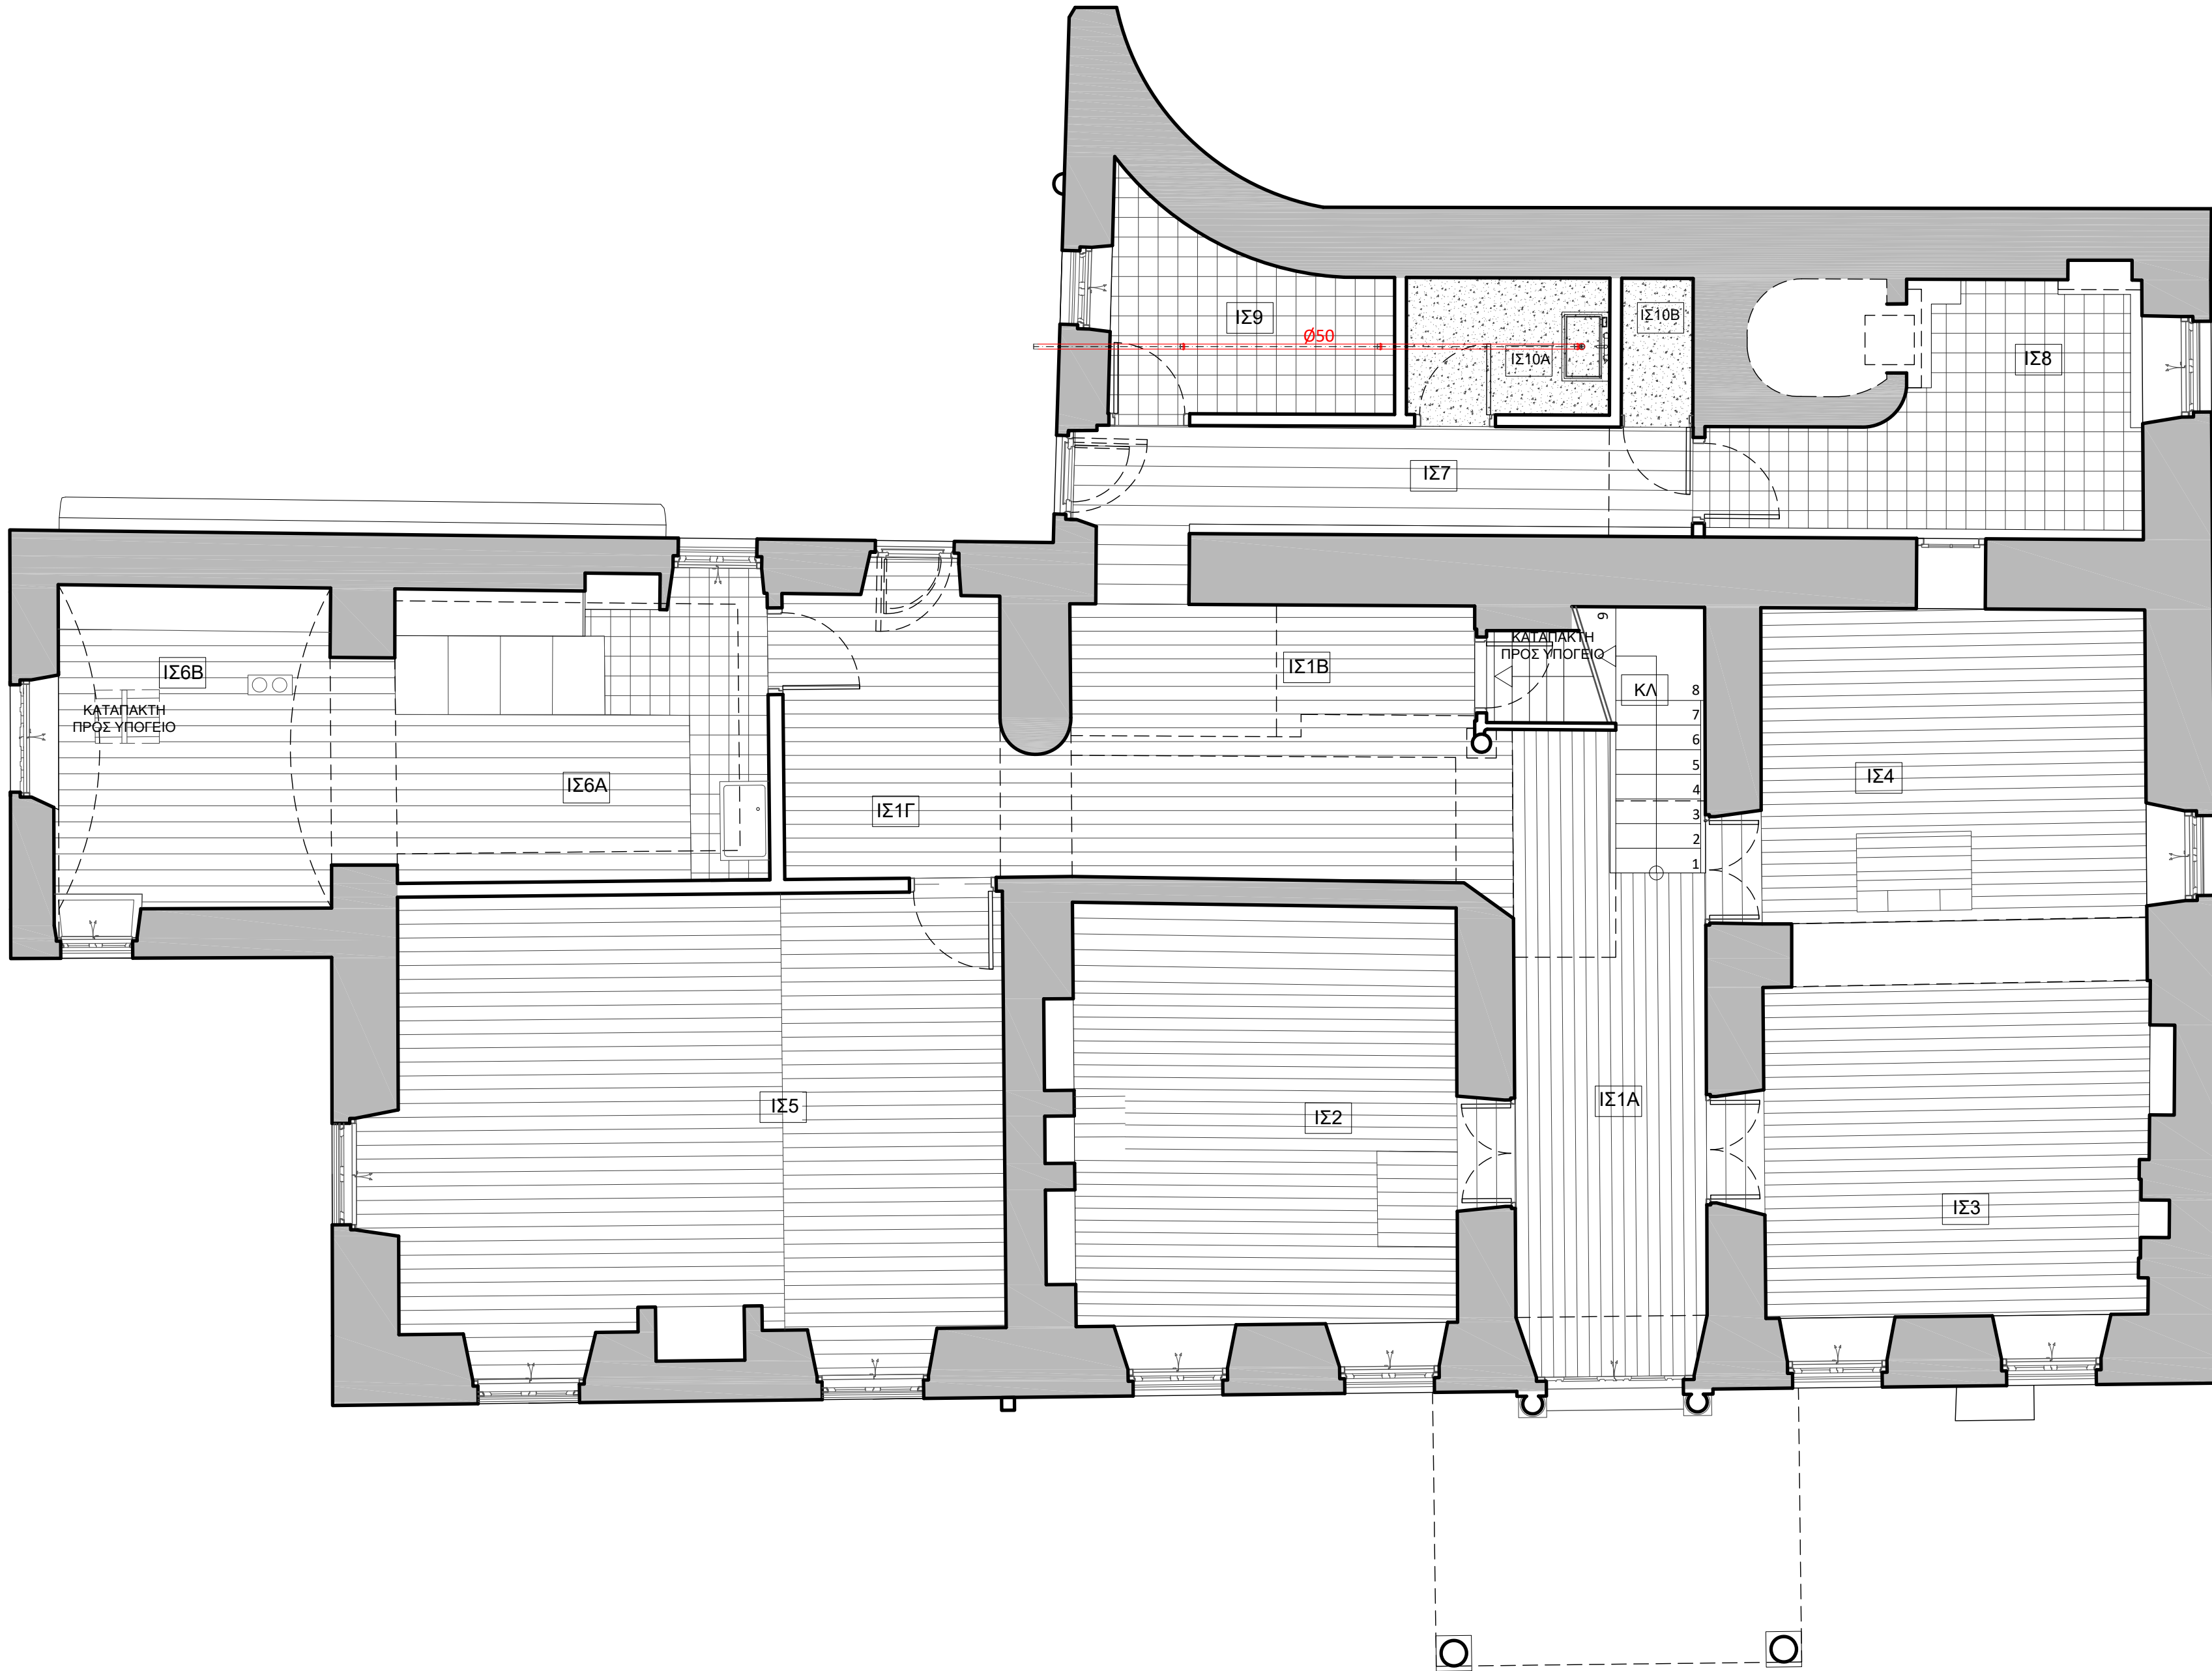

ΕΛΛΗΝΙΚΗ ΔΗΜΟΚΡΑΤΙΑ
ΥΠΟΥΡΓΕΙΟ ΠΟΛΙΤΙΣΜΟΥ

ΓΕΝΙΚΗ ΔΙΕΥΘΥΝΣΗ ΑΝΑΣΤΗΛΩΣΗΣ, ΜΟΥΣΕΙΩΝ ΚΑΙ ΤΕΧΝΙΚΩΝ ΕΡΓΩΝ ΥΠΗΡΕΣΙΑ
ΝΕΩΤΕΡΩΝ ΜΝΗΜΕΙΩΝ ΚΑΙ ΤΕΧΝΙΚΩΝ ΕΡΓΩΝ ΔΩΔΕΚΑΝΗΣΟΥ

ΜΕΛΕΤΗ ΣΥΝΤΗΡΗΣΗΣ ΑΠΟΚΑΤΑΣΤΑΣΗΣ ΚΑΙ ΑΝΑΔΕΙΞΗΣ ΤΟΥ
ΑΡΧΟΝΤΙΚΟΥ ΒΟΥΒΑΛΗ ΣΤΗΝ ΚΑΛΥΜΝΟ

ΜΕΛΕΤΗΤΗΣ: ΑΥΓΟΥΣΤΙΝΟΣ ΧΑΤΖΗΝΙΚΟΛΑΣ
ΜΗΧΑΝΟΛΟΓΟΣ ΜΗΧΑΝΙΚΟΣ
ΣΤΕΛΙΟΥ ΚΩΤΙΑΔΗ 26 - ΡΟΔΟΣ
ΤΗΛΕΦΩΝΑ: 2241073797 - 6973803341

ΘΕΜΑ ΣΧΕΔΙΟΥ

ΑΡΙΘΜΟΣ ΣΧΕΔΙΟΥ

ΜΕΛΕΤΗ ΑΠΟΧΕΤΕΥΣΗΣ ΛΥΜΑΤΩΝ
ΚΑΤΟΨΗ ΙΣΟΓΕΙΟΥ

ΑΠ-ΛΥΜ-01


ΚΛΙΜΑΚΑ 1:50

ΠΕΡΙΟΔΟΣ ΜΕΛΕΤΗΣ: ΔΕΚΕΜΒΡΙΟΣ 2025

Ο ΜΕΛΕΤΗΤΗΣ

ΘΕΩΡΗΣΕΙΣ

ΑΥΓΟΥΣΤΗΣ ΧΑΤΖΗΝΙΚΟΛΑΣ
ΔΙΠΛ. ΜΗΧΑΝΟΛΟΓΟΣ ΜΗΧΑΝΙΚΟΣ ΠΟΛΥΤΕΧΝΕΙΟΥ ΠΑΤΡΩΝ
ΑΡΙΘΜΟΣ ΜΗΤΡΩΟΥ Τ.Ε.Ε. 105599
ΣΤΕΛΙΟΥ ΚΩΤΙΑΔΗ 26 - ΡΟΔΟΣ Τ.Κ. 85100
ΤΗΛ.: 2241073797 - ΚΙΝ. 6973803341
Α.Φ.Μ.: 061730864 - Δ.Ο.Υ. ΡΟΔΟΥ 7542

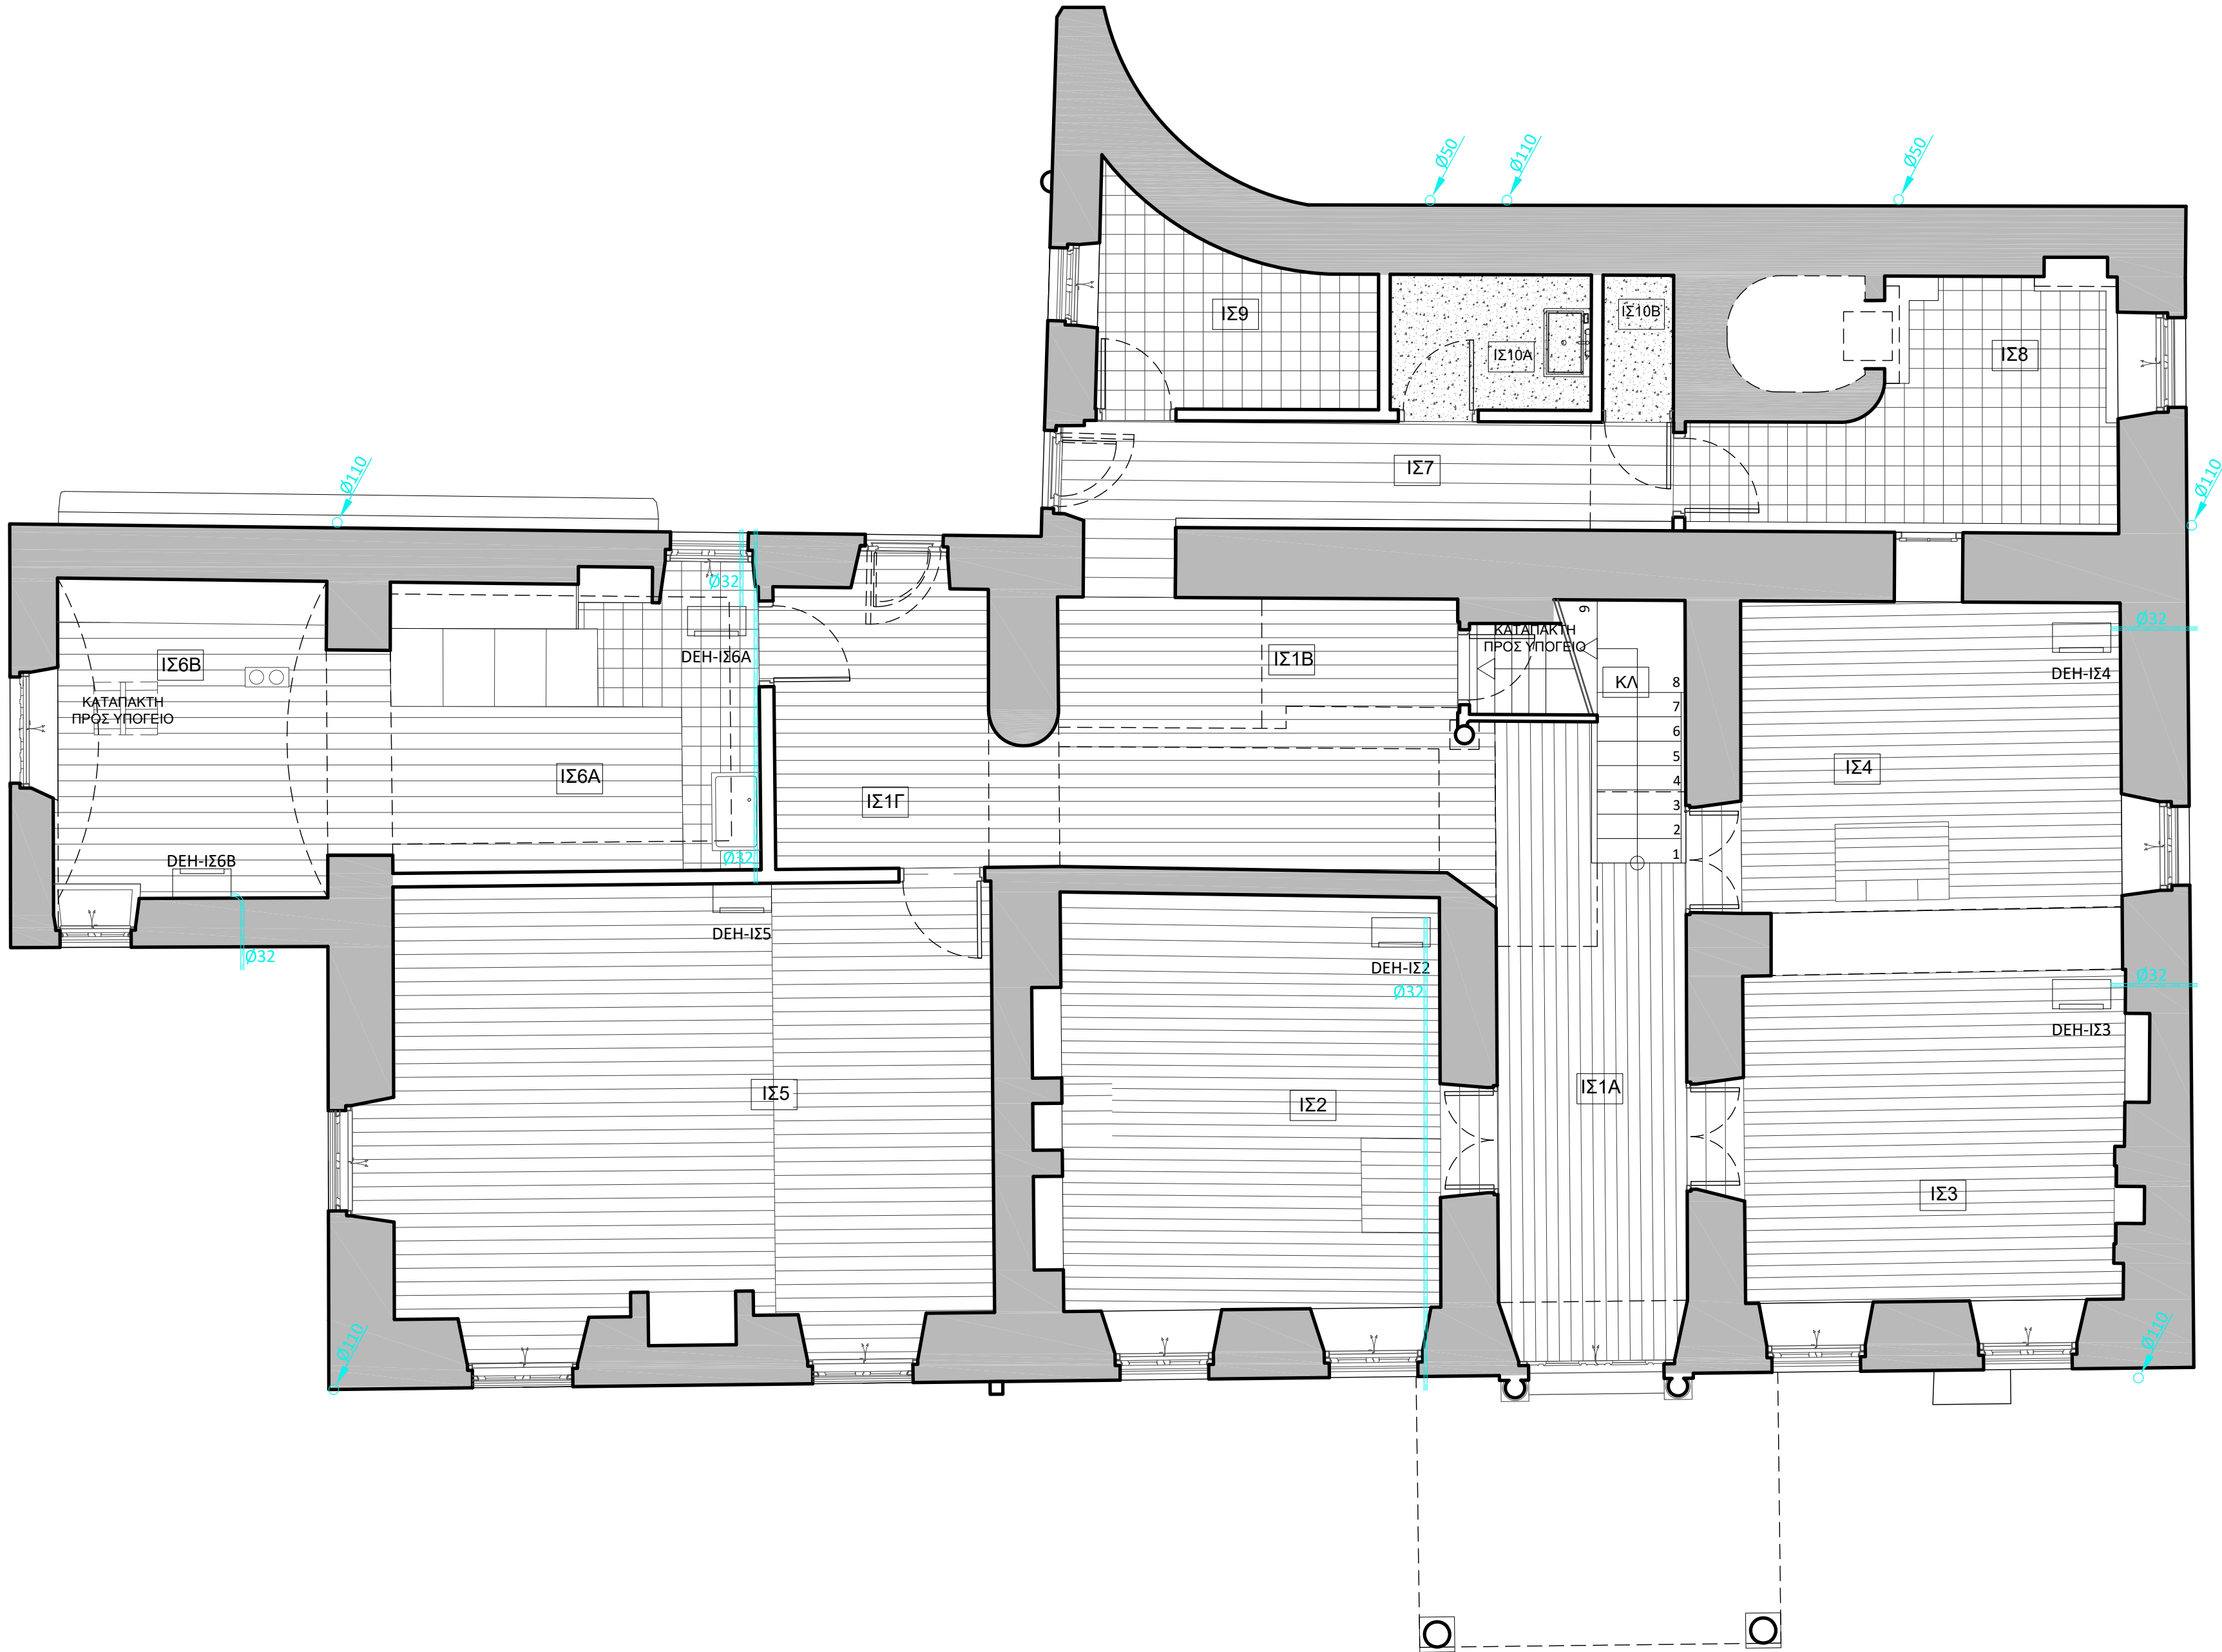

ΕΛΛΗΝΙΚΗ ΔΗΜΟΚΡΑΤΙΑ
ΥΠΟΥΡΓΕΙΟ ΠΟΛΙΤΙΣΜΟΥ

ΓΕΝΙΚΗ ΔΙΕΥΘΥΝΣΗ ΑΝΑΣΤΗΛΩΣΗΣ, ΜΟΥΣΕΙΩΝ ΚΑΙ ΤΕΧΝΙΚΩΝ ΕΡΓΩΝ ΥΠΗΡΕΣΙΑ
ΝΕΩΤΕΡΩΝ ΜΝΗΜΕΙΩΝ ΚΑΙ ΤΕΧΝΙΚΩΝ ΕΡΓΩΝ ΔΩΔΕΚΑΝΗΣΟΥ

ΜΕΛΕΤΗ ΣΥΝΤΗΡΗΣΗΣ ΑΠΟΚΑΤΑΣΤΑΣΗΣ ΚΑΙ ΑΝΑΔΕΙΞΗΣ ΤΟΥ
ΑΡΧΟΝΤΙΚΟΥ ΒΟΥΒΑΛΗ ΣΤΗΝ ΚΑΛΥΜΝΟ

ΜΕΛΕΤΗΤΗΣ: ΑΥΓΟΥΣΤΙΝΟΣ ΧΑΤΖΗΝΙΚΟΛΑΣ
ΜΗΧΑΝΟΛΟΓΟΣ ΜΗΧΑΝΙΚΟΣ
ΣΤΕΛΙΟΥ ΚΩΤΙΑΔΗ 26 - ΡΟΔΟΣ
ΤΗΛΕΦΩΝΑ: 2241073797 - 6973803341

ΘΕΜΑ ΣΧΕΔΙΟΥ

ΜΕΛΕΤΗ ΑΠΟΧΕΤΕΥΣΗΣ ΟΜΒΡΙΩΝ
ΚΑΤΟΨΗ ΙΣΟΓΕΙΟΥ

ΑΡΙΘΜΟΣ ΣΧΕΔΙΟΥ

ΑΠ-ΟΜΒ-01


ΚΛΙΜΑΚΑ 1:50

ΠΕΡΙΟΔΟΣ ΜΕΛΕΤΗΣ: ΔΕΚΕΜΒΡΙΟΣ 2025

Ο ΜΕΛΕΤΗΤΗΣ

ΘΕΩΡΗΣΕΙΣ

ΑΥΓΟΥΣΤΗΣ ΧΑΤΖΗΝΙΚΟΛΑΣ
ΔΙΠΛ. ΜΗΧΑΝΟΛΟΓΟΣ ΜΗΧΑΝΙΚΟΣ ΠΟΛΥΤΕΧΝΕΙΟΥ ΠΑΤΡΩΝ
ΑΡΙΘΜΟΣ ΜΗΤΡΩΟΥ Τ.Ε.Ε. 105599
ΣΤΕΛΙΟΥ ΚΩΤΙΑΔΗ 26 - ΡΟΔΟΣ Τ.Κ. 85100
ΤΗΛ.: 2241073797 - ΚΙΝ. 6973803341
Α.Φ.Μ.: 061730864 - Δ.Ο.Υ. ΡΟΔΟΥ 7542

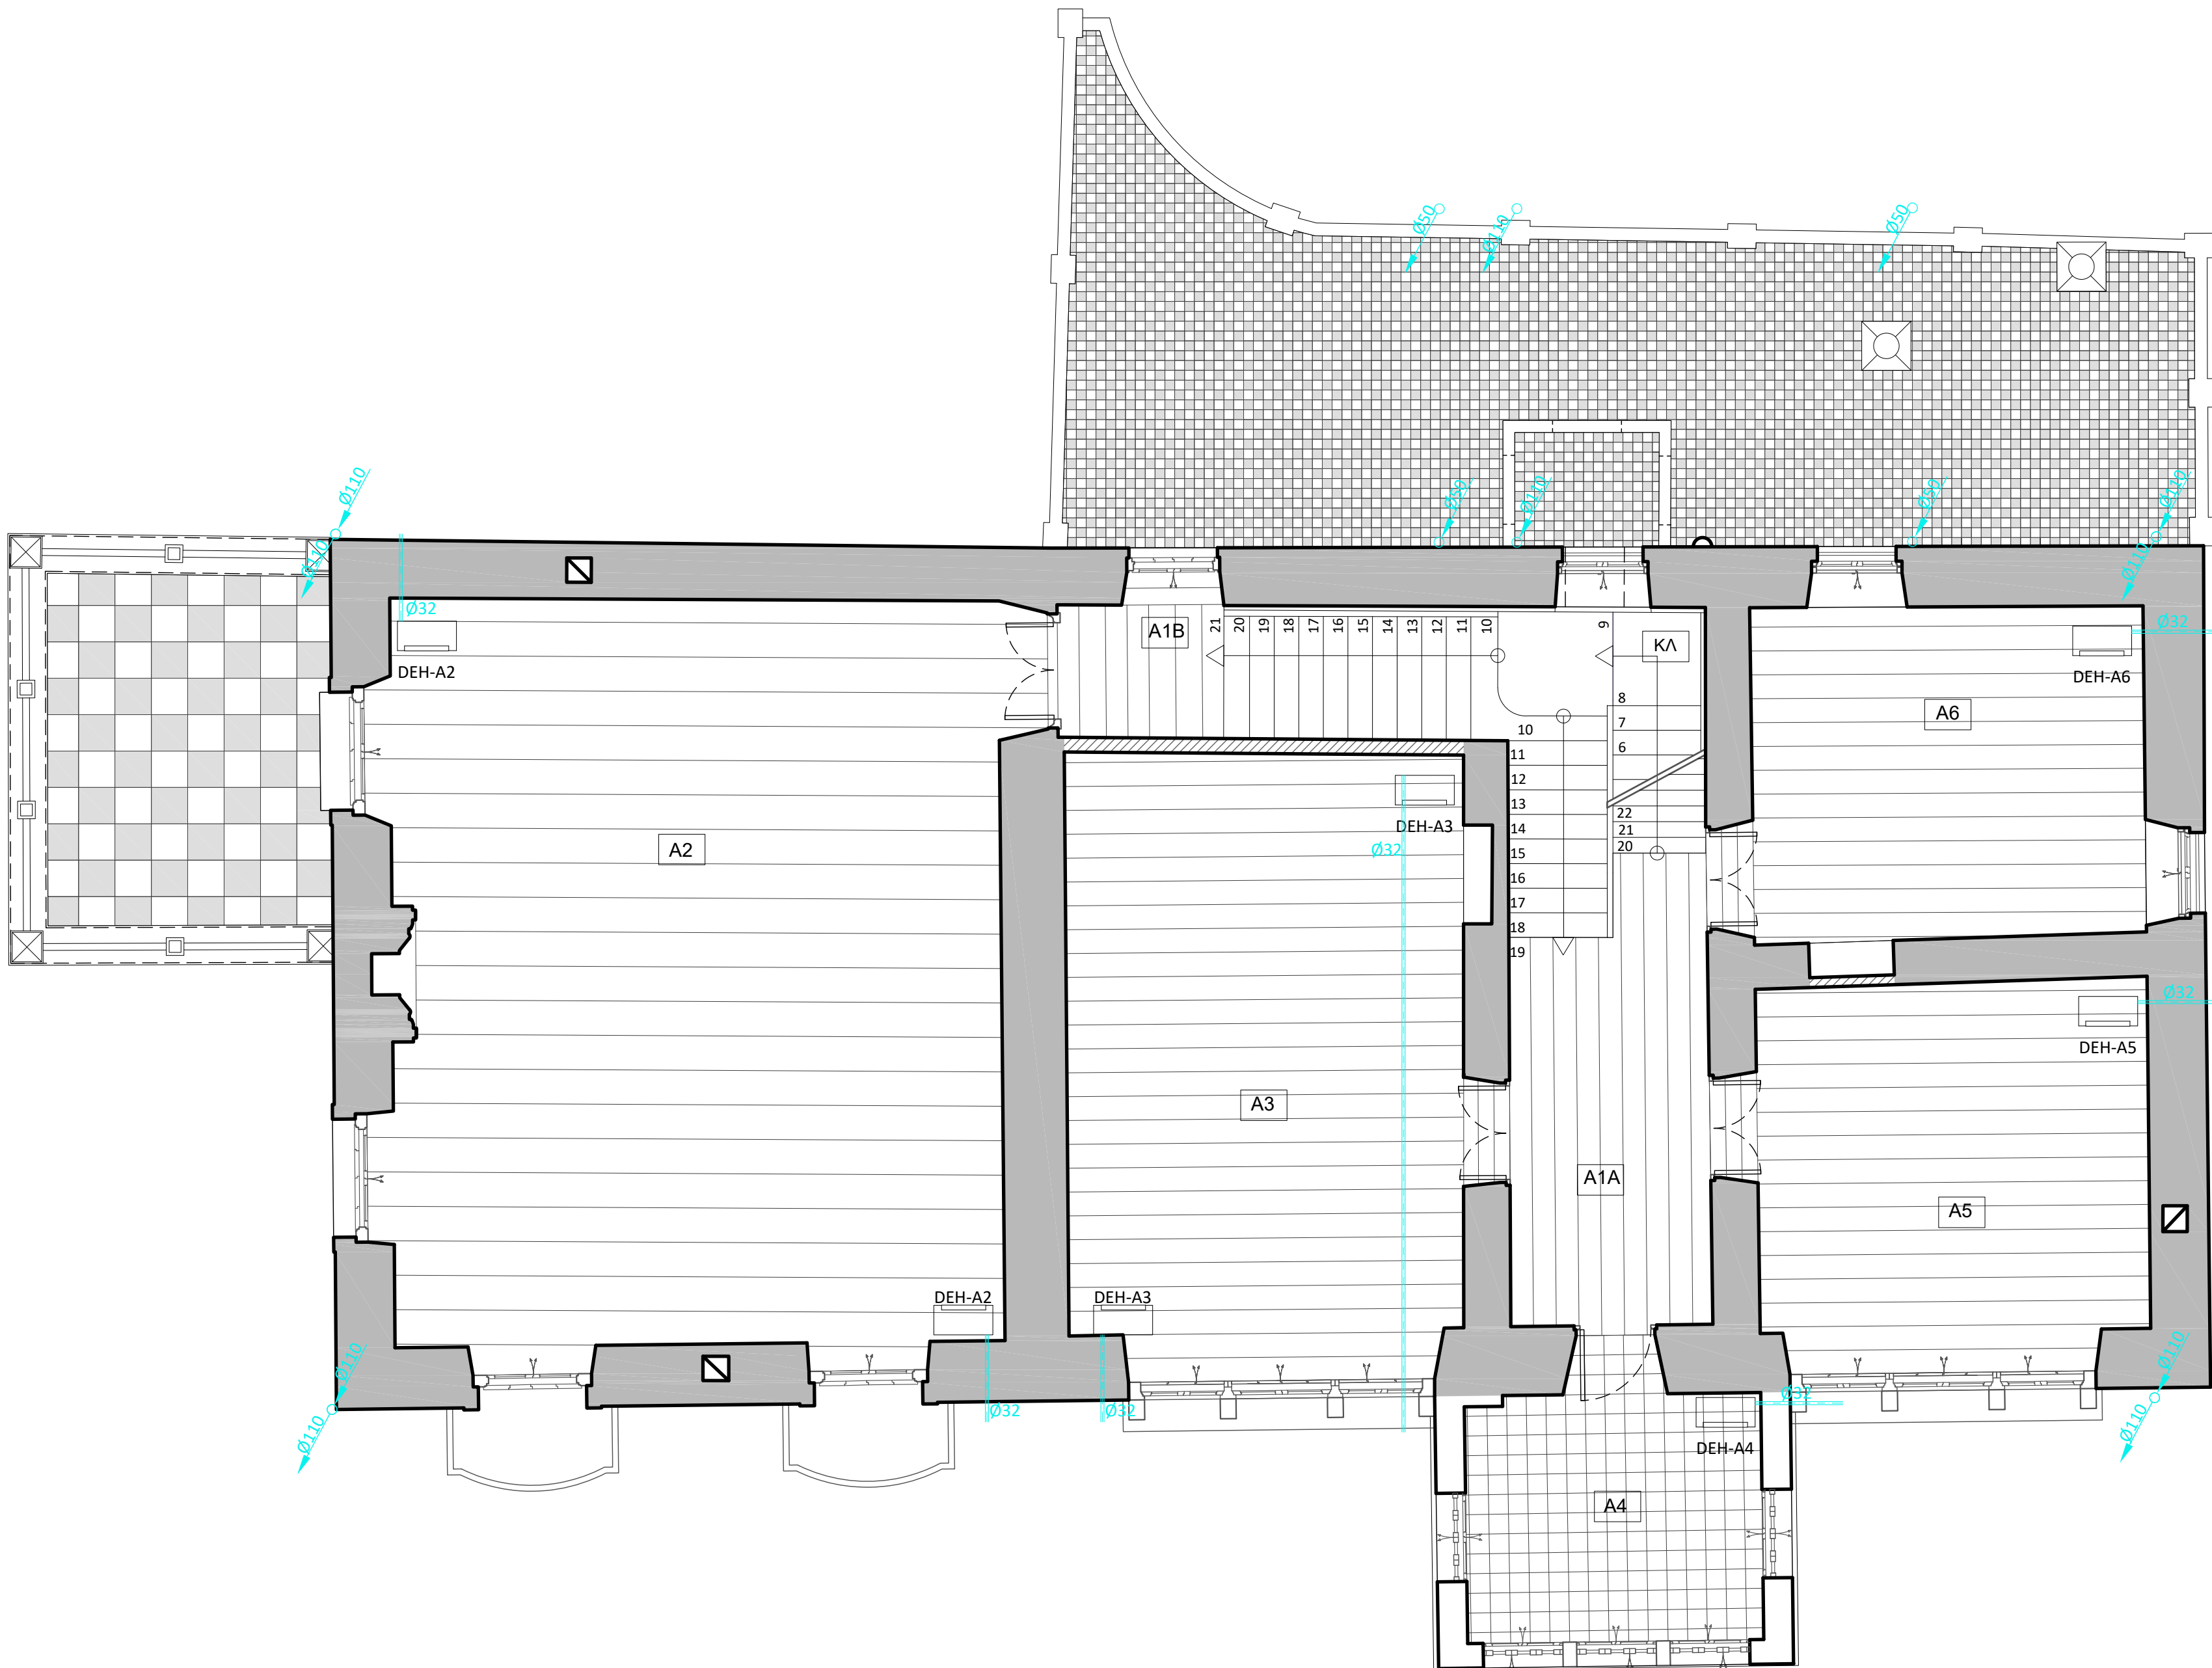

ΕΛΛΗΝΙΚΗ ΔΗΜΟΚΡΑΤΙΑ
ΥΠΟΥΡΓΕΙΟ ΠΟΛΙΤΙΣΜΟΥ

ΓΕΝΙΚΗ ΔΙΕΥΘΥΝΣΗ ΑΝΑΣΤΗΛΩΣΗΣ, ΜΟΥΣΕΙΩΝ ΚΑΙ ΤΕΧΝΙΚΩΝ ΕΡΓΩΝ ΥΠΗΡΕΣΙΑ
ΝΕΩΤΕΡΩΝ ΜΝΗΜΕΙΩΝ ΚΑΙ ΤΕΧΝΙΚΩΝ ΕΡΓΩΝ ΔΩΔΕΚΑΝΗΣΟΥ

ΜΕΛΕΤΗ ΣΥΝΤΗΡΗΣΗΣ ΑΠΟΚΑΤΑΣΤΑΣΗΣ ΚΑΙ ΑΝΑΔΕΙΞΗΣ ΤΟΥ
ΑΡΧΟΝΤΙΚΟΥ ΒΟΥΒΑΛΗ ΣΤΗΝ ΚΑΛΥΜΝΟ

ΜΕΛΕΤΗΤΗΣ: ΑΥΓΟΥΣΤΙΝΟΣ ΧΑΤΖΗΝΙΚΟΛΑΣ
ΜΗΧΑΝΟΛΟΓΟΣ ΜΗΧΑΝΙΚΟΣ
ΣΤΕΛΙΟΥ ΚΩΤΙΑΔΗ 26 - ΡΟΔΟΣ
ΤΗΛΕΦΩΝΑ: 2241073797 - 6973803341

ΘΕΜΑ ΣΧΕΔΙΟΥ

ΑΡΙΘΜΟΣ ΣΧΕΔΙΟΥ

ΜΕΛΕΤΗ ΑΦΥΓΡΑΝΣΗΣ
ΚΑΤΟΨΗ Α΄ ΟΡΟΦΟΥ

ΑΠ-ΟΜΒ-02


ΚΛΙΜΑΚΑ 1:50

ΠΕΡΙΟΔΟΣ ΜΕΛΕΤΗΣ: ΔΕΚΕΜΒΡΙΟΣ 2025

Ο ΜΕΛΕΤΗΤΗΣ

ΘΕΩΡΗΣΕΙΣ

ΑΥΓΟΥΣΤΗΣ ΧΑΤΖΗΝΙΚΟΛΑΣ
ΔΙΠΛ. ΜΗΧΑΝΟΛΟΓΟΣ ΜΗΧΑΝΙΚΟΣ ΠΟΛΥΤΕΧΝΕΙΟΥ ΠΑΤΡΩΝ
ΑΡΙΘΜΟΣ ΜΗΤΡΩΟΥ Τ.Ε.Ε. 105599
ΣΤΕΛΙΟΥ ΚΩΤΙΑΔΗ 26 - ΡΟΔΟΣ Τ.Κ. 85100
ΤΗΛ.: 2241073797 - ΚΙΝ. 6973803341
Α.Φ.Μ.: 061730864 - Δ.Ο.Υ. ΡΟΔΟΥ 7542

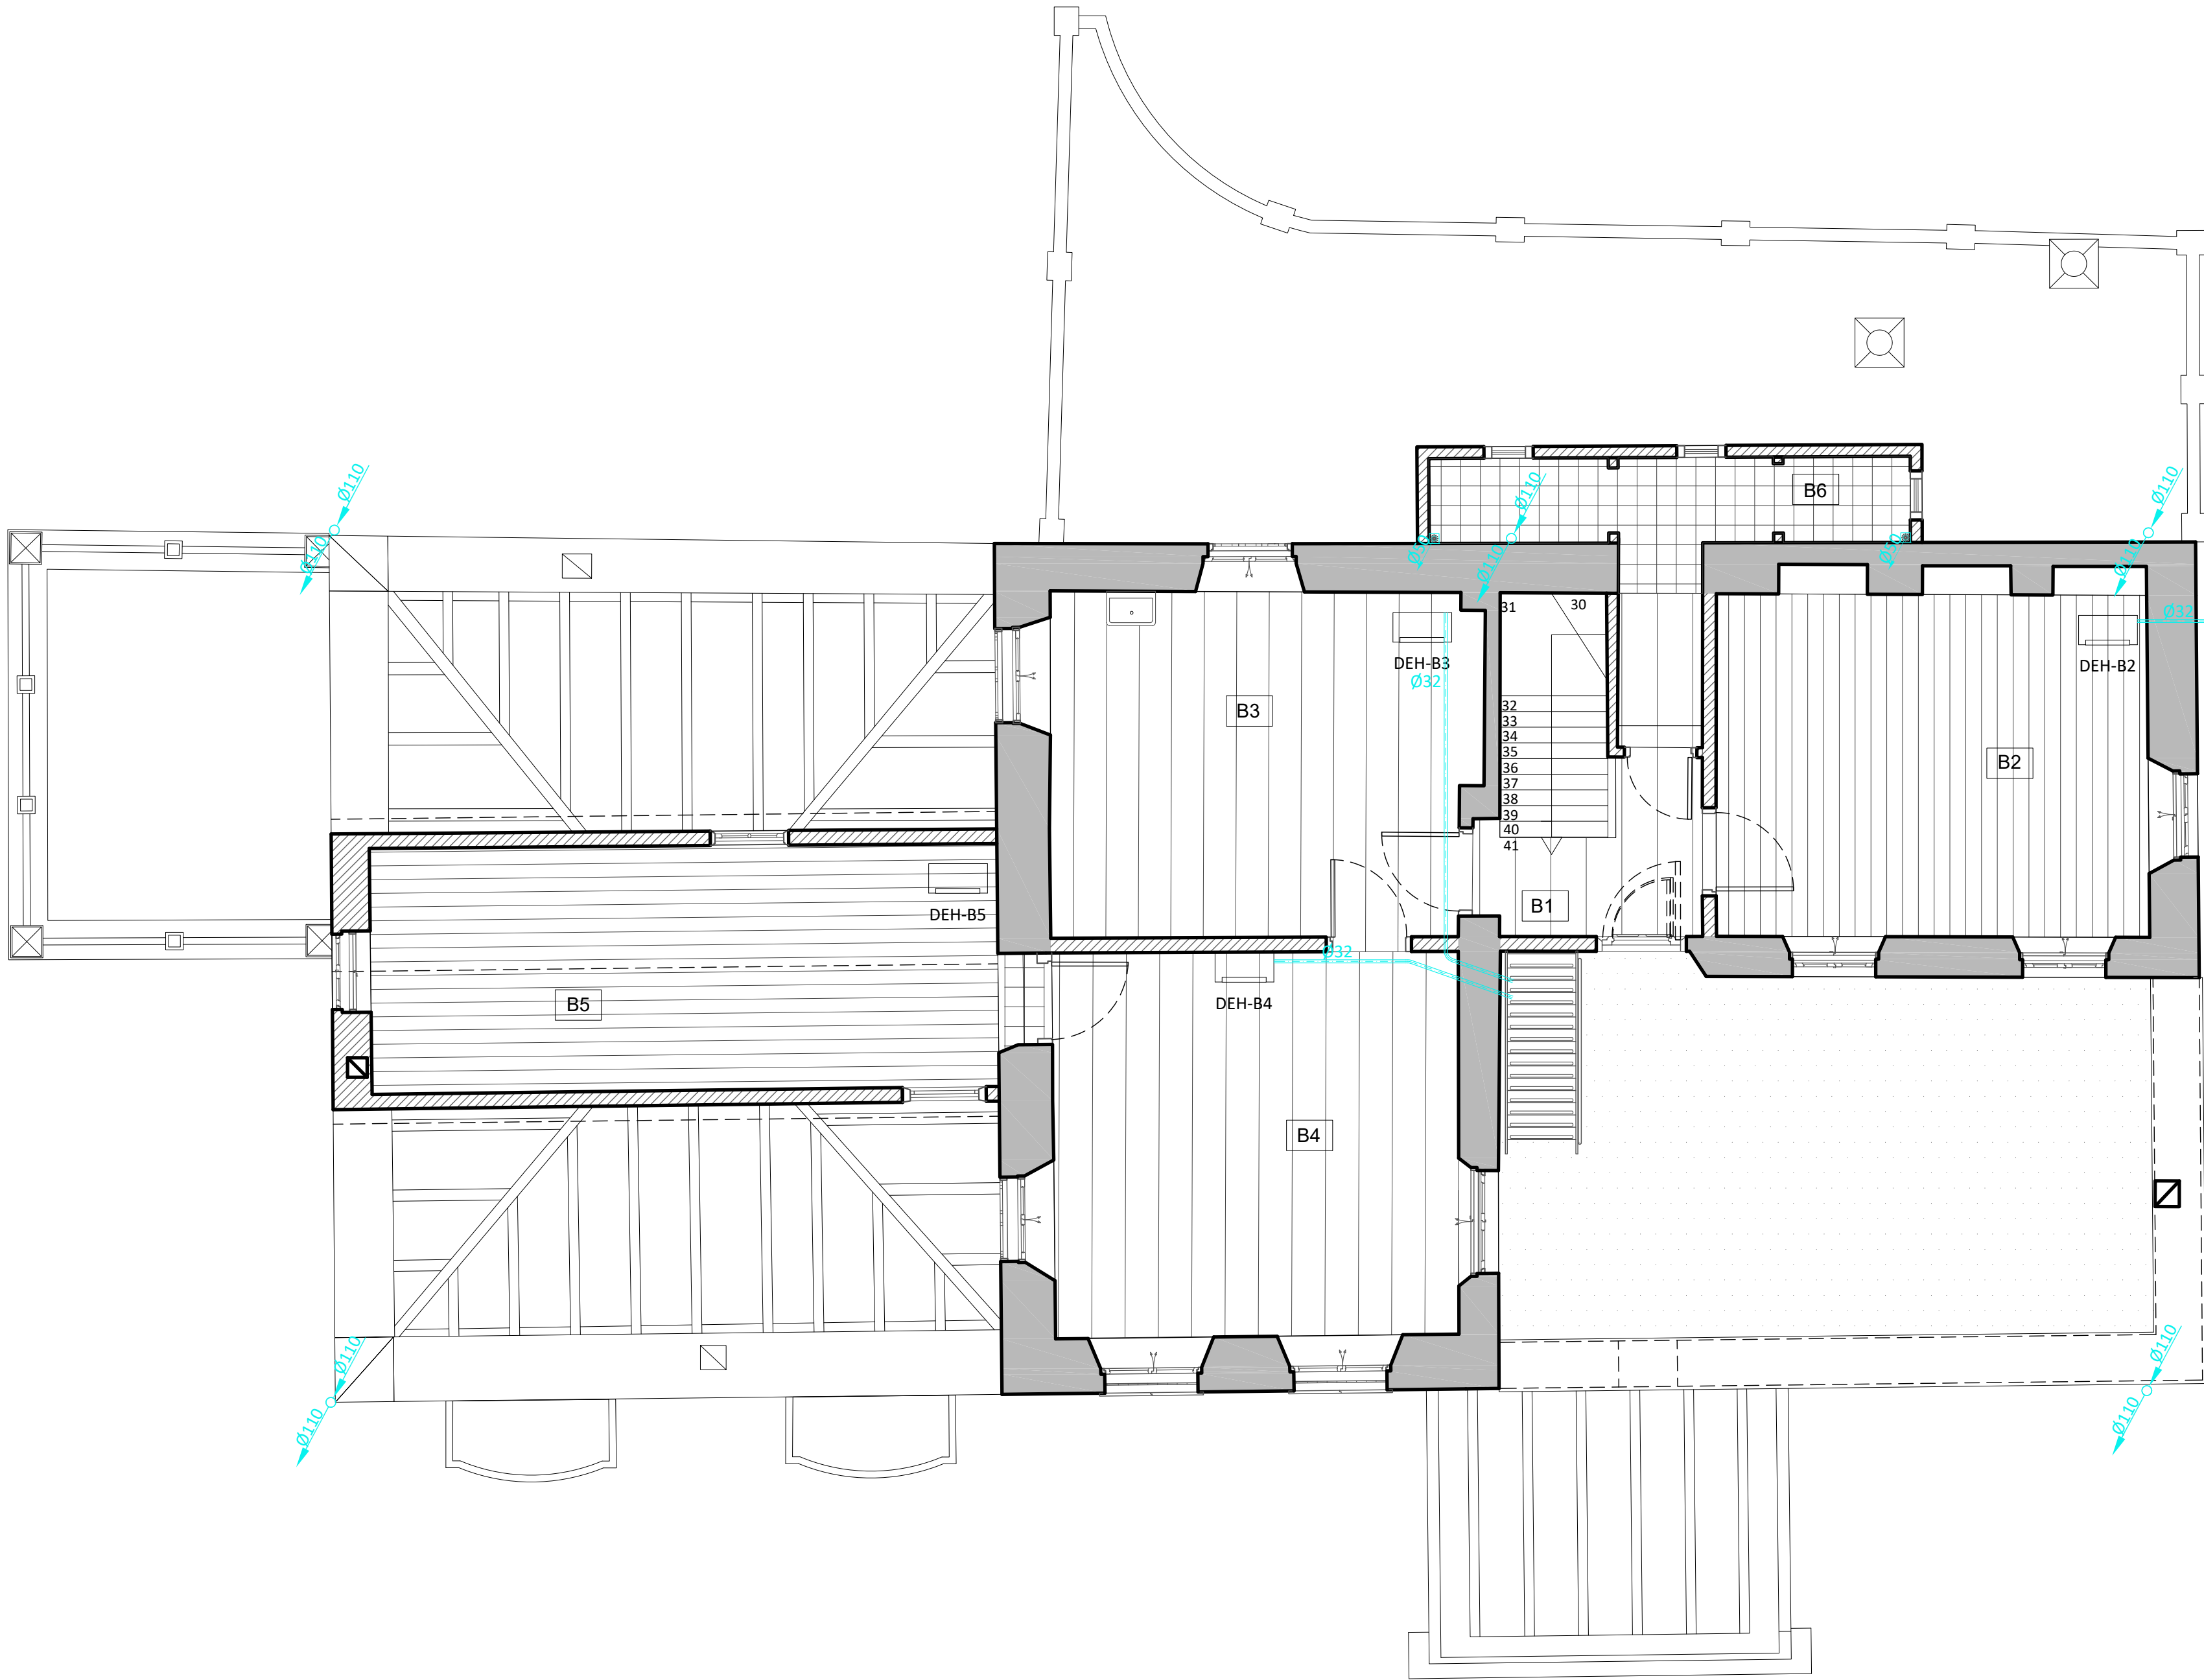

ΕΛΛΗΝΙΚΗ ΔΗΜΟΚΡΑΤΙΑ
ΥΠΟΥΡΓΕΙΟ ΠΟΛΙΤΙΣΜΟΥ

ΓΕΝΙΚΗ ΔΙΕΥΘΥΝΣΗ ΑΝΑΣΤΗΛΩΣΗΣ, ΜΟΥΣΕΙΩΝ ΚΑΙ ΤΕΧΝΙΚΩΝ ΕΡΓΩΝ ΥΠΗΡΕΣΙΑ
ΝΕΩΤΕΡΩΝ ΜΝΗΜΕΙΩΝ ΚΑΙ ΤΕΧΝΙΚΩΝ ΕΡΓΩΝ ΔΩΔΕΚΑΝΗΣΟΥ

ΜΕΛΕΤΗ ΣΥΝΤΗΡΗΣΗΣ ΑΠΟΚΑΤΑΣΤΑΣΗΣ ΚΑΙ ΑΝΑΔΕΙΞΗΣ ΤΟΥ
ΑΡΧΟΝΤΙΚΟΥ ΒΟΥΒΑΛΗ ΣΤΗΝ ΚΑΛΥΜΝΟ

ΜΕΛΕΤΗΤΗΣ: ΑΥΓΟΥΣΤΙΝΟΣ ΧΑΤΖΗΝΙΚΟΛΑΣ
ΜΗΧΑΝΟΛΟΓΟΣ ΜΗΧΑΝΙΚΟΣ
ΣΤΕΛΙΟΥ ΚΩΤΙΑΔΗ 26 - ΡΟΔΟΣ
ΤΗΛΕΦΩΝΑ: 2241073797 - 6973803341

ΘΕΜΑ ΣΧΕΔΙΟΥ

ΑΡΙΘΜΟΣ ΣΧΕΔΙΟΥ

ΜΕΛΕΤΗ ΑΦΥΓΡΑΝΣΗΣ
ΚΑΤΟΨΗ Β' ΟΡΟΦΟΥ

ΑΠ-ΟΜΒ-03


ΚΛΙΜΑΚΑ 1:50

ΠΕΡΙΟΔΟΣ ΜΕΛΕΤΗΣ: ΔΕΚΕΜΒΡΙΟΣ 2025

Ο ΜΕΛΕΤΗΤΗΣ

ΘΕΩΡΗΣΕΙΣ

ΑΥΓΟΥΣΤΗΣ ΧΑΤΖΗΝΙΚΟΛΑΣ
ΔΙΠΛ. ΜΗΧΑΝΟΛΟΓΟΣ ΜΗΧΑΝΙΚΟΣ ΠΟΛΥΤΕΧΝΕΙΟΥ ΠΑΤΡΩΝ
ΑΡΙΘΜΟΣ ΜΗΤΡΩΟΥ Τ.Ε.Ε. 105599
ΣΤΕΛΙΟΥ ΚΩΤΙΑΔΗ 26 - ΡΟΔΟΣ Τ.Κ. 85100
ΤΗΛ.: 2241073797 - ΚΙΝ. 6973803341
Α.Φ.Μ.: 061730864 - Δ.Ο.Υ. ΡΟΔΟΥ 7542

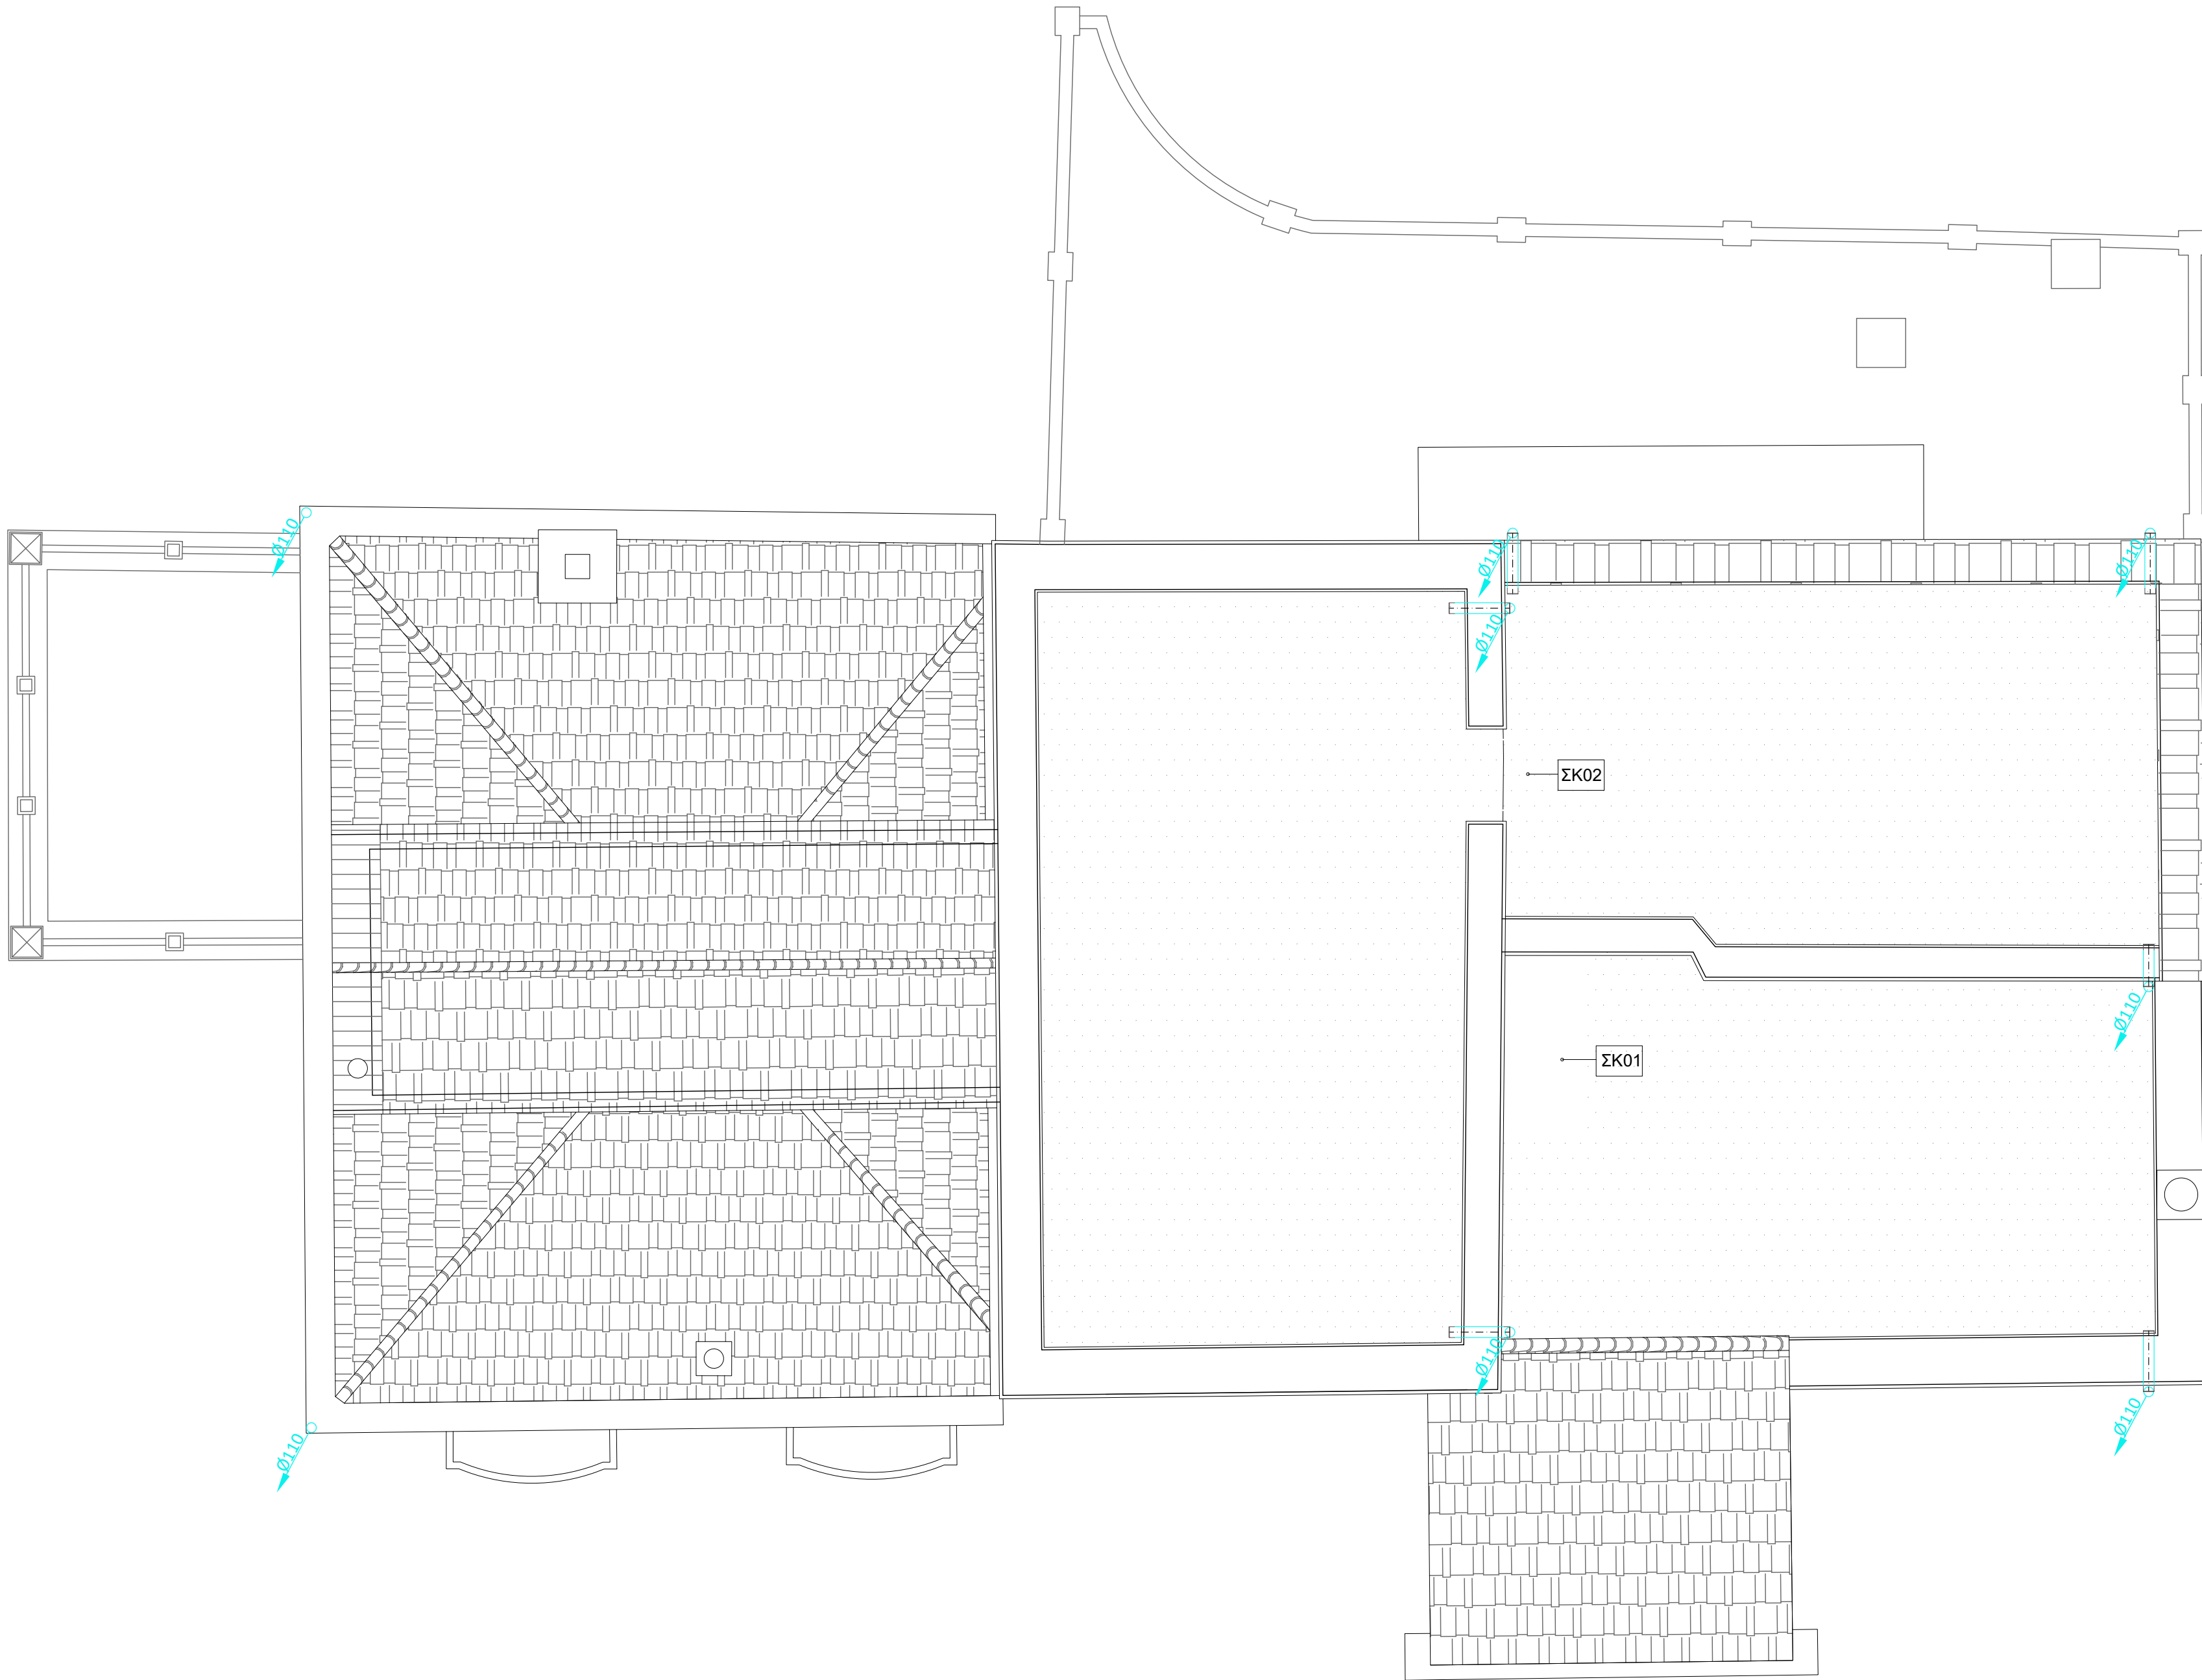

ΕΛΛΗΝΙΚΗ ΔΗΜΟΚΡΑΤΙΑ
ΥΠΟΥΡΓΕΙΟ ΠΟΛΙΤΙΣΜΟΥ

ΓΕΝΙΚΗ ΔΙΕΥΘΥΝΣΗ ΑΝΑΣΤΗΛΩΣΗΣ, ΜΟΥΣΕΙΩΝ ΚΑΙ ΤΕΧΝΙΚΩΝ ΕΡΓΩΝ ΥΠΗΡΕΣΙΑ
ΝΕΩΤΕΡΩΝ ΜΝΗΜΕΙΩΝ ΚΑΙ ΤΕΧΝΙΚΩΝ ΕΡΓΩΝ ΔΩΔΕΚΑΝΗΣΟΥ

ΜΕΛΕΤΗ ΣΥΝΤΗΡΗΣΗΣ ΑΠΟΚΑΤΑΣΤΑΣΗΣ ΚΑΙ ΑΝΑΔΕΙΞΗΣ ΤΟΥ
ΑΡΧΟΝΤΙΚΟΥ ΒΟΥΒΑΛΗ ΣΤΗΝ ΚΑΛΥΜΝΟ

ΜΕΛΕΤΗΤΗΣ: ΑΥΓΟΥΣΤΙΝΟΣ ΧΑΤΖΗΝΙΚΟΛΑΣ
ΜΗΧΑΝΟΛΟΓΟΣ ΜΗΧΑΝΙΚΟΣ
ΣΤΕΛΙΟΥ ΚΩΤΙΑΔΗ 26 - ΡΟΔΟΣ
ΤΗΛΕΦΩΝΑ: 2241073797 - 6973803341

ΘΕΜΑ ΣΧΕΔΙΟΥ

ΑΡΙΘΜΟΣ ΣΧΕΔΙΟΥ

ΜΕΛΕΤΗ ΕΝΕΡΓΗΤΙΚΗΣ ΠΥΡΟΠΡΟΣΤΑΣΙΑΣ
ΚΑΤΟΨΗ ΔΩΜΑΤΟΣ

ΑΠ-ΟΜΒ-04

ΚΛΙΜΑΚΑ 1:50

ΠΕΡΙΟΔΟΣ ΜΕΛΕΤΗΣ: ΔΕΚΕΜΒΡΙΟΣ 2025

Ο ΜΕΛΕΤΗΤΗΣ

ΘΕΩΡΗΣΕΙΣ

ΑΥΓΟΥΣΤΗΣ ΧΑΤΖΗΝΙΚΟΛΑΣ
ΔΙΠΛ. ΜΗΧΑΝΟΛΟΓΟΣ ΜΗΧΑΝΙΚΟΣ ΠΟΛΥΤΕΧΝΕΙΟΥ ΠΑΤΡΩΝ
ΑΡΙΘΜΟΣ ΜΗΤΡΩΟΥ Τ.Ε.Ε. 105599
ΣΤΕΛΙΟΥ ΚΩΤΙΑΔΗ 26 - ΡΟΔΟΣ Τ.Κ. 85100
ΤΗΛ.: 2241073797 - ΚΙΝ. 6973803341
Α.Φ.Μ.: 061730864 - Δ.Ο.Υ. ΡΟΔΟΥ 7542