


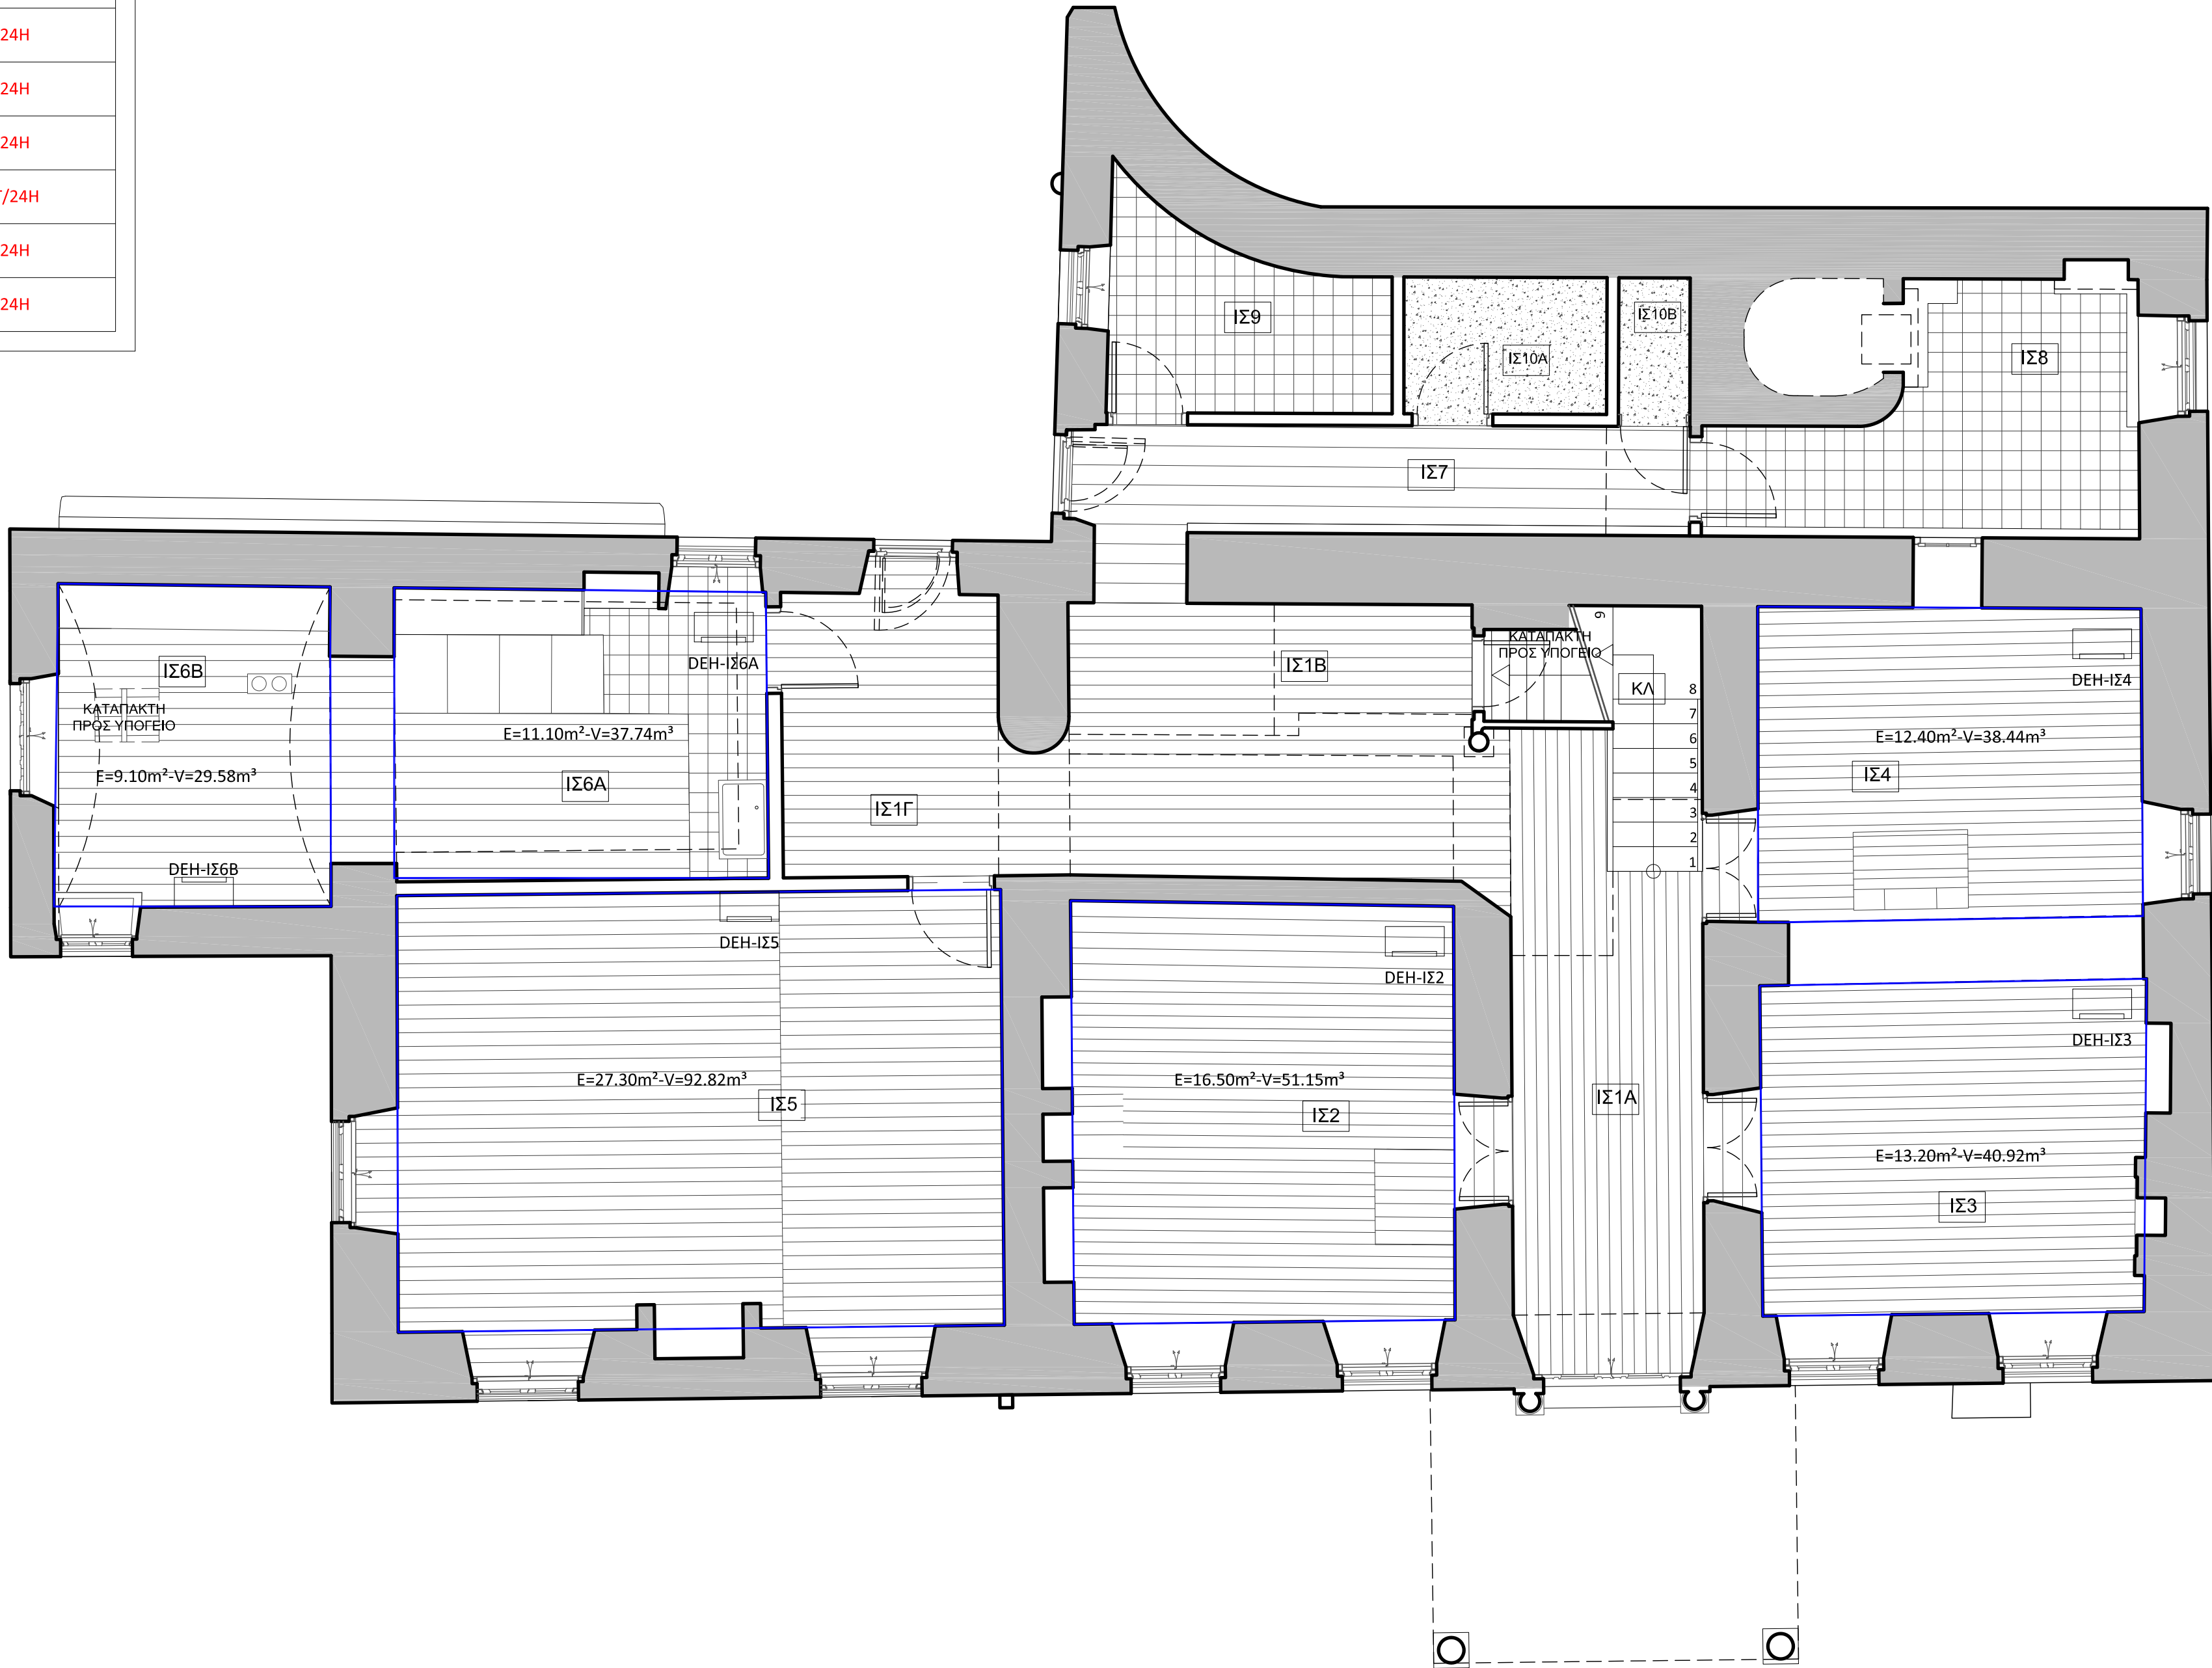

ΚΑΤΑΛΟΓΟΣ ΑΦΥΓΡΑΝΤΗΡΩΝ

ΔΕΗ-ΙΣ4	ΠΑΡΟΧΗ: 7.24 LT/24H
ΔΕΗ-ΙΣ3	ΠΑΡΟΧΗ: 5.98 LT/24H
ΔΕΗ-ΙΣ2	ΠΑΡΟΧΗ: 7.47 LT/24H
ΔΕΗ-ΙΣ5	ΠΑΡΟΧΗ: 13.56 LT/24H
ΔΕΗ-ΙΣ6Α	ΠΑΡΟΧΗ: 5.51 LT/24H
ΔΕΗ-ΙΣ6Β	ΠΑΡΟΧΗ: 4.32 LT/24H

ΕΛΛΗΝΙΚΗ ΔΗΜΟΚΡΑΤΙΑ
ΥΠΟΥΡΓΕΙΟ ΠΟΛΙΤΙΣΜΟΥΓΕΝΙΚΗ ΔΙΕΥΘΥΝΣΗ ΑΝΑΣΤΗΛΩΣΗΣ, ΜΟΥΣΕΙΩΝ ΚΑΙ ΤΕΧΝΙΚΩΝ ΕΡΓΩΝ ΥΠΗΡΕΣΙΑ
ΝΕΩΤΕΡΩΝ ΜΝΗΜΕΙΩΝ ΚΑΙ ΤΕΧΝΙΚΩΝ ΕΡΓΩΝ ΔΩΔΕΚΑΝΗΣΟΥΜΕΛΕΤΗ ΣΥΝΤΗΡΗΣΗΣ ΑΠΟΚΑΤΑΣΤΑΣΗΣ ΚΑΙ ΑΝΑΔΕΙΞΗΣ ΤΟΥ
ΑΡΧΟΝΤΙΚΟΥ ΒΟΥΒΑΛΗ ΣΤΗΝ ΚΑΛΥΜΝΟΜΕΛΕΤΗΤΗΣ: ΑΥΓΟΥΣΤΙΝΟΣ ΧΑΤΖΗΝΙΚΟΛΑΣ
ΜΗΧΑΝΟΛΟΓΟΣ ΜΗΧΑΝΙΚΟΣ
ΣΤΕΛΙΟΥ ΚΩΤΙΑΔΗ 26 - ΡΟΔΟΣ
ΤΗΛΕΦΩΝΑ: 2241073797 - 6973803341

ΘΕΜΑ ΣΧΕΔΙΟΥ

ΜΕΛΕΤΗ ΚΛΙΜΑΤΙΣΜΟΥ - ΕΞΑΕΡΙΣΜΟΥ
ΑΦΥΓΡΑΝΤΗΡΕΣ
ΚΑΤΟΨΗ ΙΣΟΓΕΙΟΥ

ΑΡΙΘΜΟΣ ΣΧΕΔΙΟΥ

ΚΛ-ΑΦΥ-01

ΚΛΙΜΑΚΑ 1:50

ΠΕΡΙΟΔΟΣ ΜΕΛΕΤΗΣ: ΔΕΚΕΜΒΡΙΟΣ 2025

Ο ΜΕΛΕΤΗΤΗΣ

ΘΕΩΡΗΣΕΙΣ

ΑΥΓΟΥΣΤΗΣ ΧΑΤΖΗΝΙΚΟΛΑΣ
ΔΙΠΛ. ΜΗΧΑΝΟΛΟΓΟΣ ΜΗΧΑΝΙΚΟΣ ΠΟΛΥΤΕΧΝΕΙΟΥ ΠΑΤΡΩΝ
ΑΡΙΘΜΟΣ ΜΗΤΡΩΟΥ Τ.Ε.Ε. 105599
ΣΤΕΛΙΟΥ ΚΩΤΙΑΔΗ 26 - ΡΟΔΟΣ Τ.Κ. 85100
ΤΗΛ.: 2241073797 - ΚΙΝ. 6973803341
Α.Φ.Μ.: 061730864 - Δ.Ο.Υ. ΡΟΔΟΥ 7542



ΦΟΡΗΤΟΣ ΑΦΥΓΡΑΝΤΗΡΑΣ ΤΡΟΧΗΛΑΤΟΣ

ΚΑΤΑΛΟΓΟΣ ΑΦΥΓΡΑΝΤΗΡΩΝ


DEH-A2 ΠΑΡΟΧΗ: 14.38 LT/24H

DEH-A3 ΠΑΡΟΧΗ: 12.12 LT/24H

DEH-A4 ΠΑΡΟΧΗ: 3.55 LT/24H

DEH-A5 ΠΑΡΟΧΗ: 7.41 LT/24H

DEH-A6 ΠΑΡΟΧΗ: 7.10 LT/24H

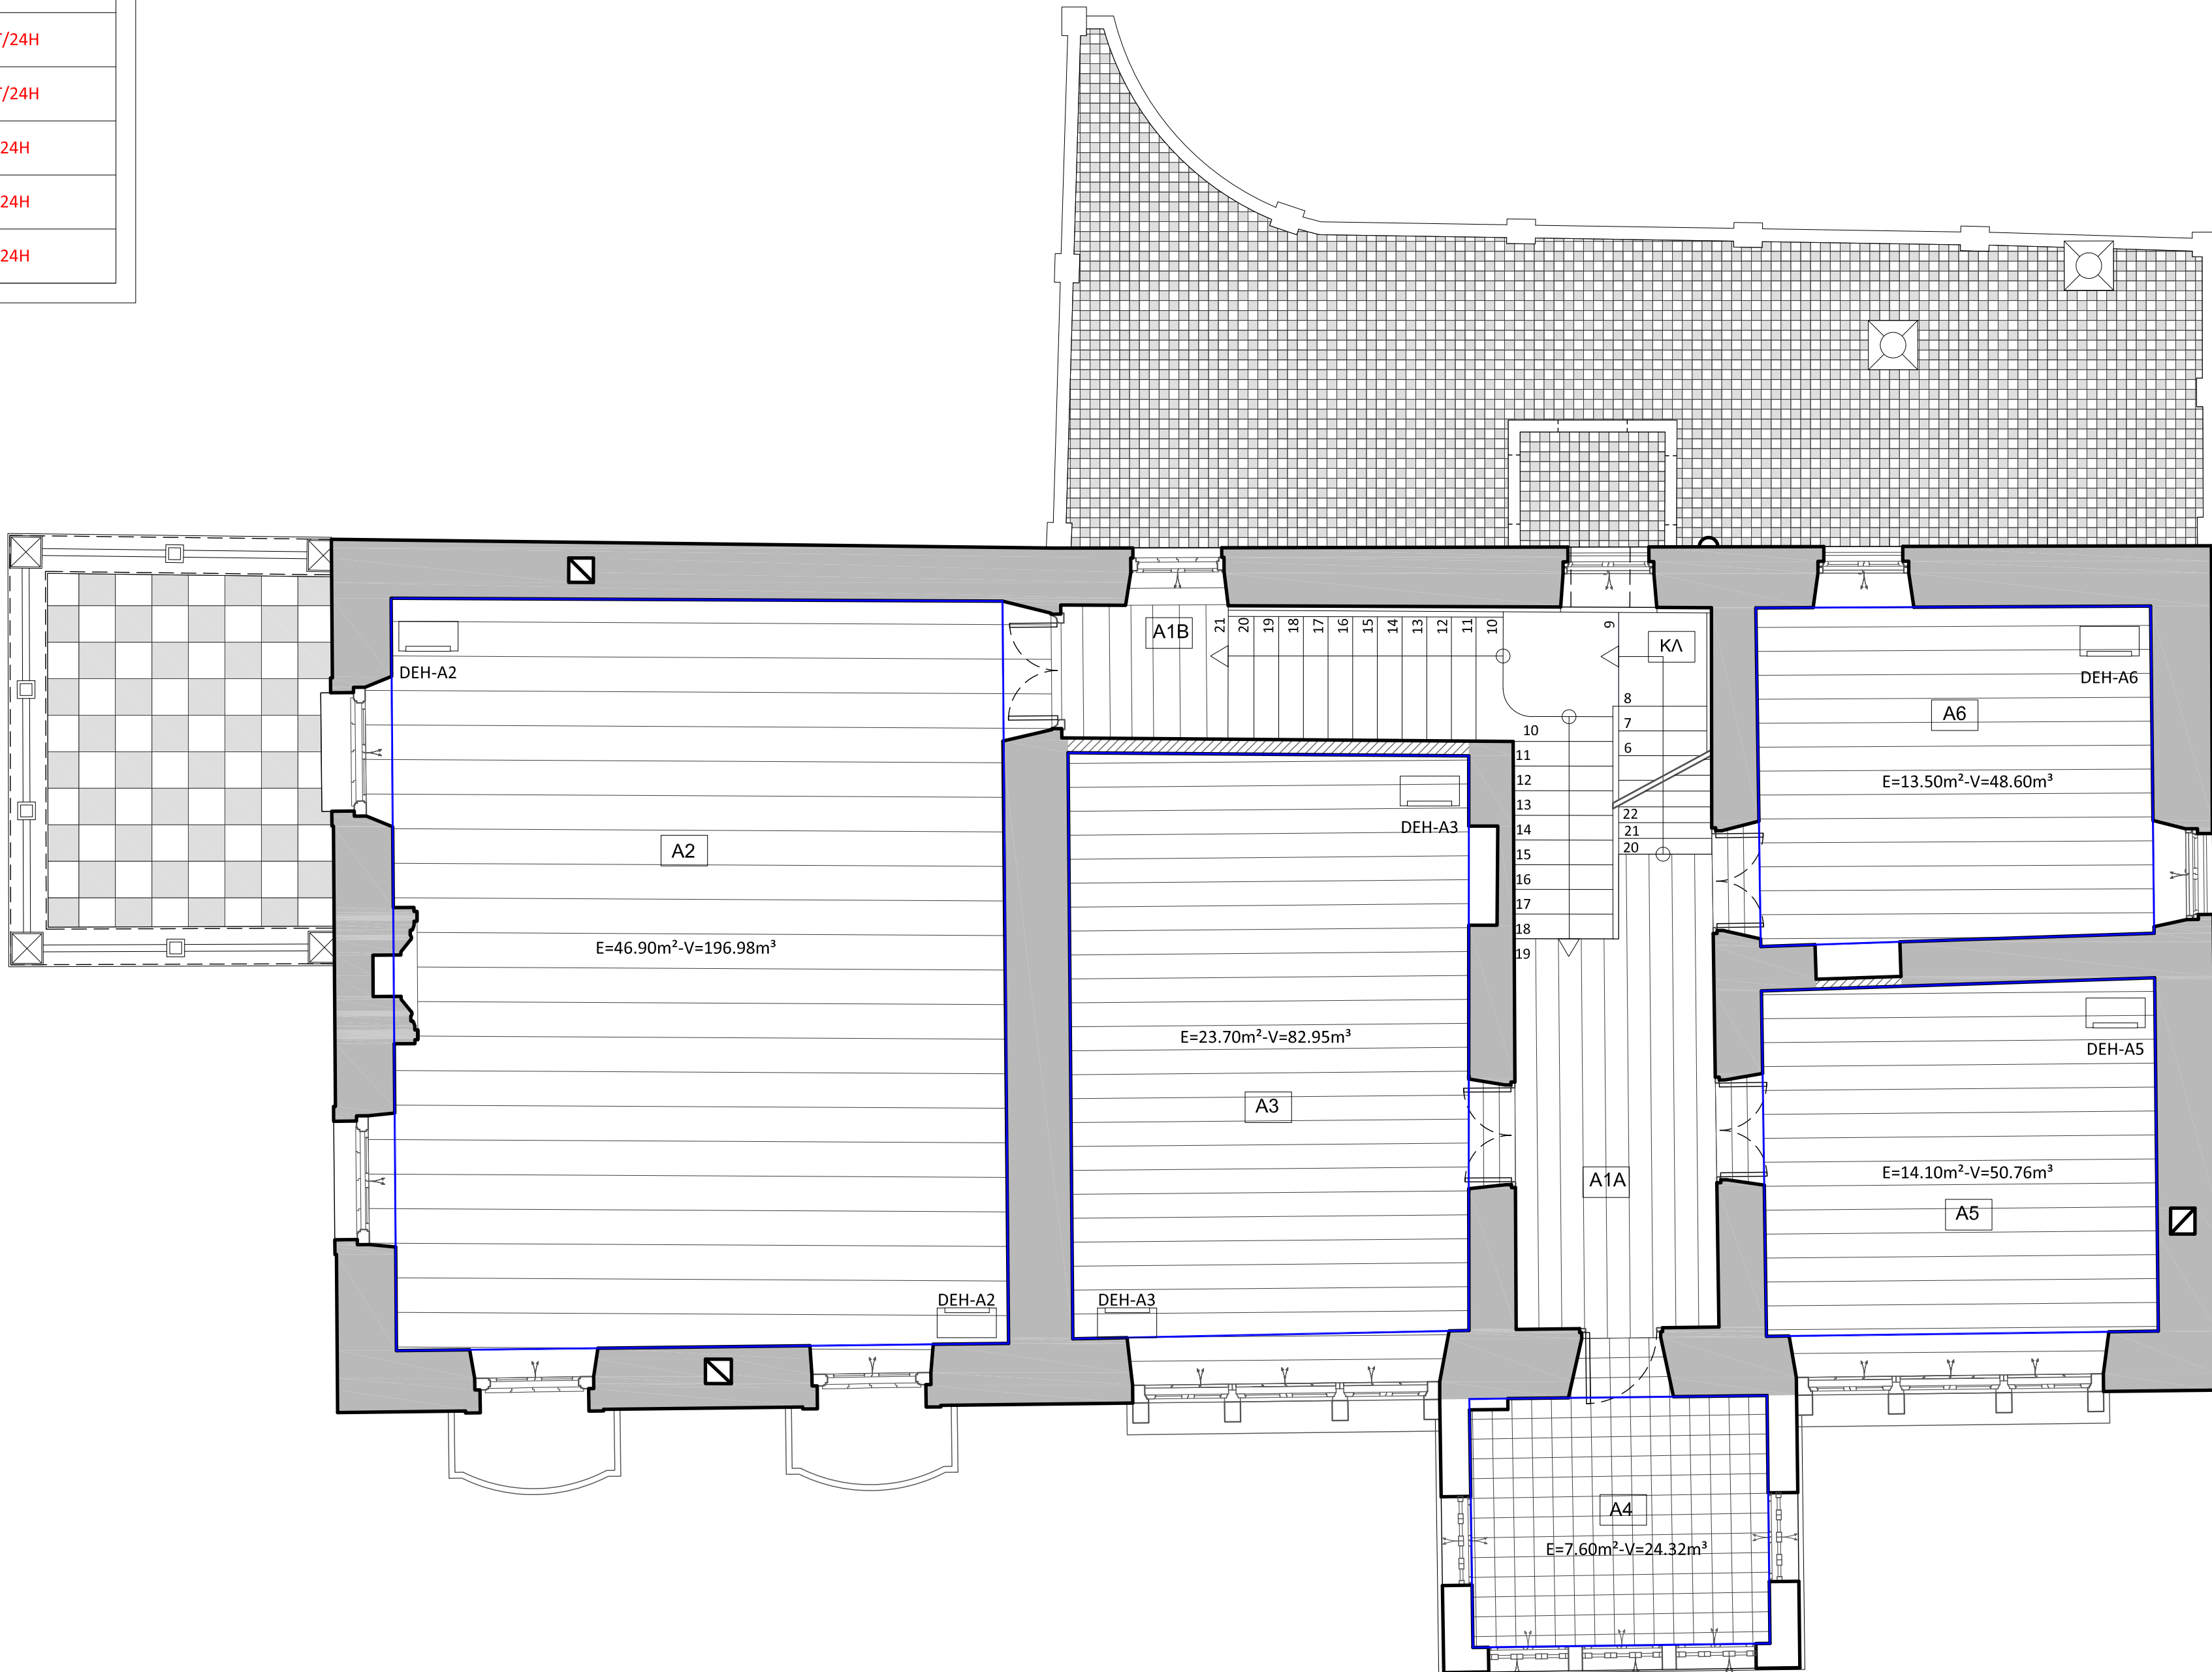

ΕΛΛΗΝΙΚΗ ΔΗΜΟΚΡΑΤΙΑ
ΥΠΟΥΡΓΕΙΟ ΠΟΛΙΤΙΣΜΟΥ

ΓΕΝΙΚΗ ΔΙΕΥΘΥΝΣΗ ΑΝΑΣΤΗΛΩΣΗΣ, ΜΟΥΣΕΙΩΝ ΚΑΙ ΤΕΧΝΙΚΩΝ ΕΡΓΩΝ ΥΠΗΡΕΣΙΑ
ΝΕΩΤΕΡΩΝ ΜΝΗΜΕΙΩΝ ΚΑΙ ΤΕΧΝΙΚΩΝ ΕΡΓΩΝ ΔΩΔΕΚΑΝΗΣΟΥ

ΜΕΛΕΤΗ ΣΥΝΤΗΡΗΣΗΣ ΑΠΟΚΑΤΑΣΤΑΣΗΣ ΚΑΙ ΑΝΑΔΕΙΞΗΣ ΤΟΥ
ΑΡΧΟΝΤΙΚΟΥ ΒΟΥΒΑΛΗ ΣΤΗΝ ΚΑΛΥΜΝΟ

ΜΕΛΕΤΗΤΗΣ: ΑΥΓΟΥΣΤΙΝΟΣ ΧΑΤΖΗΝΙΚΟΛΑΣ
ΜΗΧΑΝΟΛΟΓΟΣ ΜΗΧΑΝΙΚΟΣ
ΣΤΕΛΙΟΥ ΚΩΤΙΑΔΗ 26 - ΡΟΔΟΣ
ΤΗΛΕΦΩΝΑ: 2241073797 - 6973803341

ΘΕΜΑ ΣΧΕΔΙΟΥ

ΑΡΙΘΜΟΣ ΣΧΕΔΙΟΥ

ΜΕΛΕΤΗ ΑΦΥΓΡΑΝΣΗΣ
ΚΑΤΟΨΗ Α΄ΟΡΟΦΟΥ

ΚΛ-ΑΦΥ-02

ΚΛΙΜΑΚΑ 1:50

ΠΕΡΙΟΔΟΣ ΜΕΛΕΤΗΣ: ΔΕΚΕΜΒΡΙΟΣ 2025

Ο ΜΕΛΕΤΗΤΗΣ

ΘΕΩΡΗΣΕΙΣ

ΑΥΓΟΥΣΤΗΣ ΧΑΤΖΗΝΙΚΟΛΑΣ
ΔΙΠΛ. ΜΗΧΑΝΟΛΟΓΟΣ ΜΗΧΑΝΙΚΟΣ ΠΟΛΥΤΕΧΝΕΙΟΥ ΠΑΤΡΩΝ
ΑΡΙΘΜΟΣ ΜΗΤΡΩΟΥ Τ.Ε.Ε. 105599
ΣΤΕΛΙΟΥ ΚΩΤΙΑΔΗ 26 - ΡΟΔΟΣ Τ.Κ. 85100
ΤΗΛ.: 2241073797 - ΚΙΝ. 6973803341
Α.Φ.Μ.: 061730864 - Δ.Ο.Υ. ΡΟΔΟΥ 7542



ΦΟΡΗΤΟΣ ΑΦΥΓΡΑΝΤΗΡΑΣ ΤΡΟΧΗΛΑΤΟΣ


ΚΑΤΑΛΟΓΟΣ ΑΦΥΓΡΑΝΤΗΡΩΝ

DEH-B2 ΠΑΡΟΧΗ: 6.41 LT/24H

DEH-B3 ΠΑΡΟΧΗ: 7.30 LT/24H

DEH-B4 ΠΑΡΟΧΗ: 7.93 LT/24H

DEH-B5 ΠΑΡΟΧΗ: 6.78 LT/24H

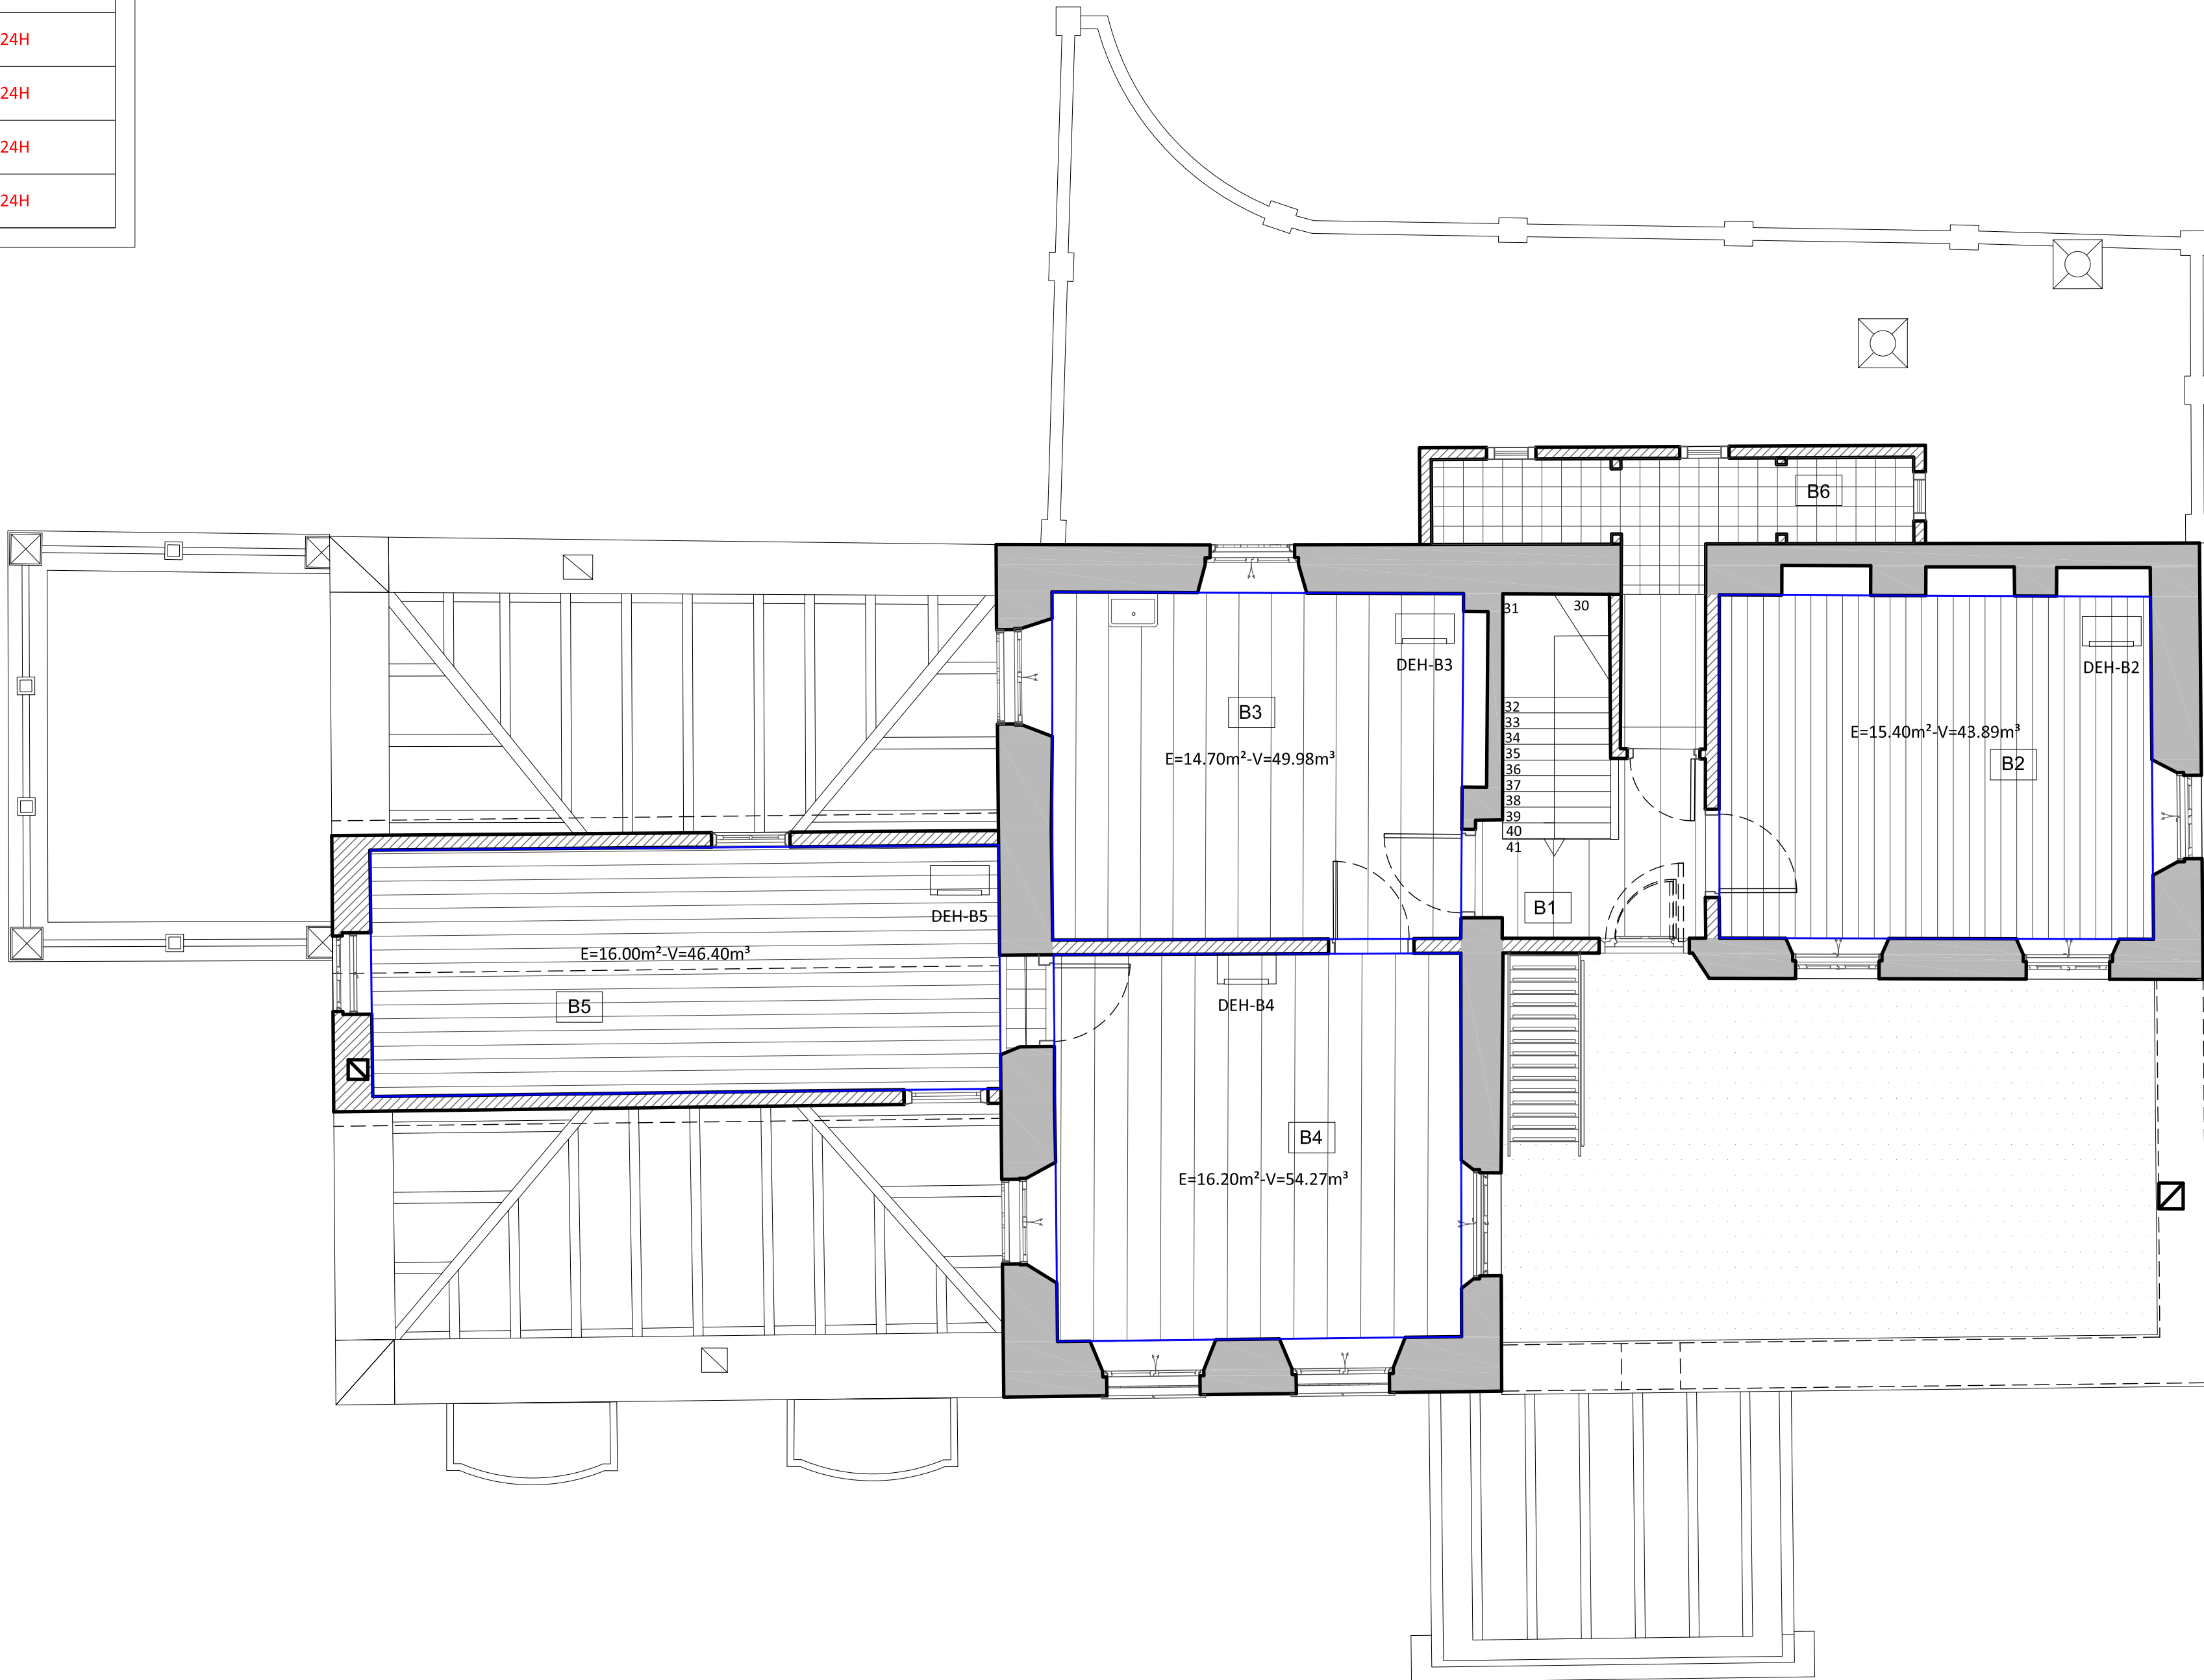

ΕΛΛΗΝΙΚΗ ΔΗΜΟΚΡΑΤΙΑ
ΥΠΟΥΡΓΕΙΟ ΠΟΛΙΤΙΣΜΟΥ

ΓΕΝΙΚΗ ΔΙΕΥΘΥΝΣΗ ΑΝΑΣΤΗΛΩΣΗΣ, ΜΟΥΣΕΙΩΝ ΚΑΙ ΤΕΧΝΙΚΩΝ ΕΡΓΩΝ ΥΠΗΡΕΣΙΑ
ΝΕΩΤΕΡΩΝ ΜΝΗΜΕΙΩΝ ΚΑΙ ΤΕΧΝΙΚΩΝ ΕΡΓΩΝ ΔΩΔΕΚΑΝΗΣΟΥ

ΜΕΛΕΤΗ ΣΥΝΤΗΡΗΣΗΣ ΑΠΟΚΑΤΑΣΤΑΣΗΣ ΚΑΙ ΑΝΑΔΕΙΞΗΣ ΤΟΥ
ΑΡΧΟΝΤΙΚΟΥ ΒΟΥΒΑΛΗ ΣΤΗΝ ΚΑΛΥΜΝΟ

ΜΕΛΕΤΗΤΗΣ: ΑΥΓΟΥΣΤΙΝΟΣ ΧΑΤΖΗΝΙΚΟΛΑΣ
ΜΗΧΑΝΟΛΟΓΟΣ ΜΗΧΑΝΙΚΟΣ
ΣΤΕΛΙΟΥ ΚΩΤΙΑΔΗ 26 - ΡΟΔΟΣ
ΤΗΛΕΦΩΝΑ: 2241073797 - 6973803341

ΘΕΜΑ ΣΧΕΔΙΟΥ

ΑΡΙΘΜΟΣ ΣΧΕΔΙΟΥ

ΜΕΛΕΤΗ ΑΦΥΓΡΑΝΣΗΣ
ΚΑΤΟΨΗ Β' ΟΡΟΦΟΥ

ΚΛ-ΑΦΥ-03

ΚΛΙΜΑΚΑ 1:50

ΠΕΡΙΟΔΟΣ ΜΕΛΕΤΗΣ: ΔΕΚΕΜΒΡΙΟΣ 2025

Ο ΜΕΛΕΤΗΤΗΣ

ΘΕΩΡΗΣΕΙΣ

ΑΥΓΟΥΣΤΗΣ ΧΑΤΖΗΝΙΚΟΛΑΣ
ΔΙΠΛ. ΜΗΧΑΝΟΛΟΓΟΣ ΜΗΧΑΝΙΚΟΣ ΠΟΛΥΤΕΧΝΕΙΟΥ ΠΑΤΡΩΝ
ΑΡΙΘΜΟΣ ΜΗΤΡΩΟΥ Τ.Ε.Ε. 105599
ΣΤΕΛΙΟΥ ΚΩΤΙΑΔΗ 26 - ΡΟΔΟΣ Τ.Κ. 85100
ΤΗΛ.: 2241073797 - ΚΙΝ. 6973803341
Α.Φ.Μ.: 061730864 - Δ.Ο.Υ. ΡΟΔΟΥ 7542