


	ΠΥΡΟΣΒΕΣΤΙΚΟ ΕΡΜΑΡΙΟ 1/2"
	ΠΥΡΟΣΒΕΣΤΙΚΑ ΕΡΓΑΛΕΙΑ ΤΥΠΟΥ ΑΉ Β
	ΦΟΡΗΤΟΣ ΠΥΡΟΣΒΕΣΤΗΡΑΣ ΞΗΡΑΣ ΚΟΝΕΩΣ 6Kgr
	ΦΟΡΗΤΟΣ ΠΥΡΟΣΒΕΣΤΗΡΑΣ CO ₂ 6Kgr
	ΦΩΤΙΣΤΙΚΟ ΑΣΦΑΛΕΙΑΣ
	ΧΕΙΡΟΚΙΝΗΤΟ ΚΟΜΒΙΟ ΣΥΝΑΓΕΡΜΟΥ
	ΣΕΙΡΗΝΑ ΣΥΝΑΓΕΡΜΟΥ
	ΑΝΙΧΝΕΥΤΗΣ ΚΑΠΝΟΥ
	ΠΙΝΑΚΑΣ ΠΥΡΑΝΙΧΝΕΥΣΗΣ

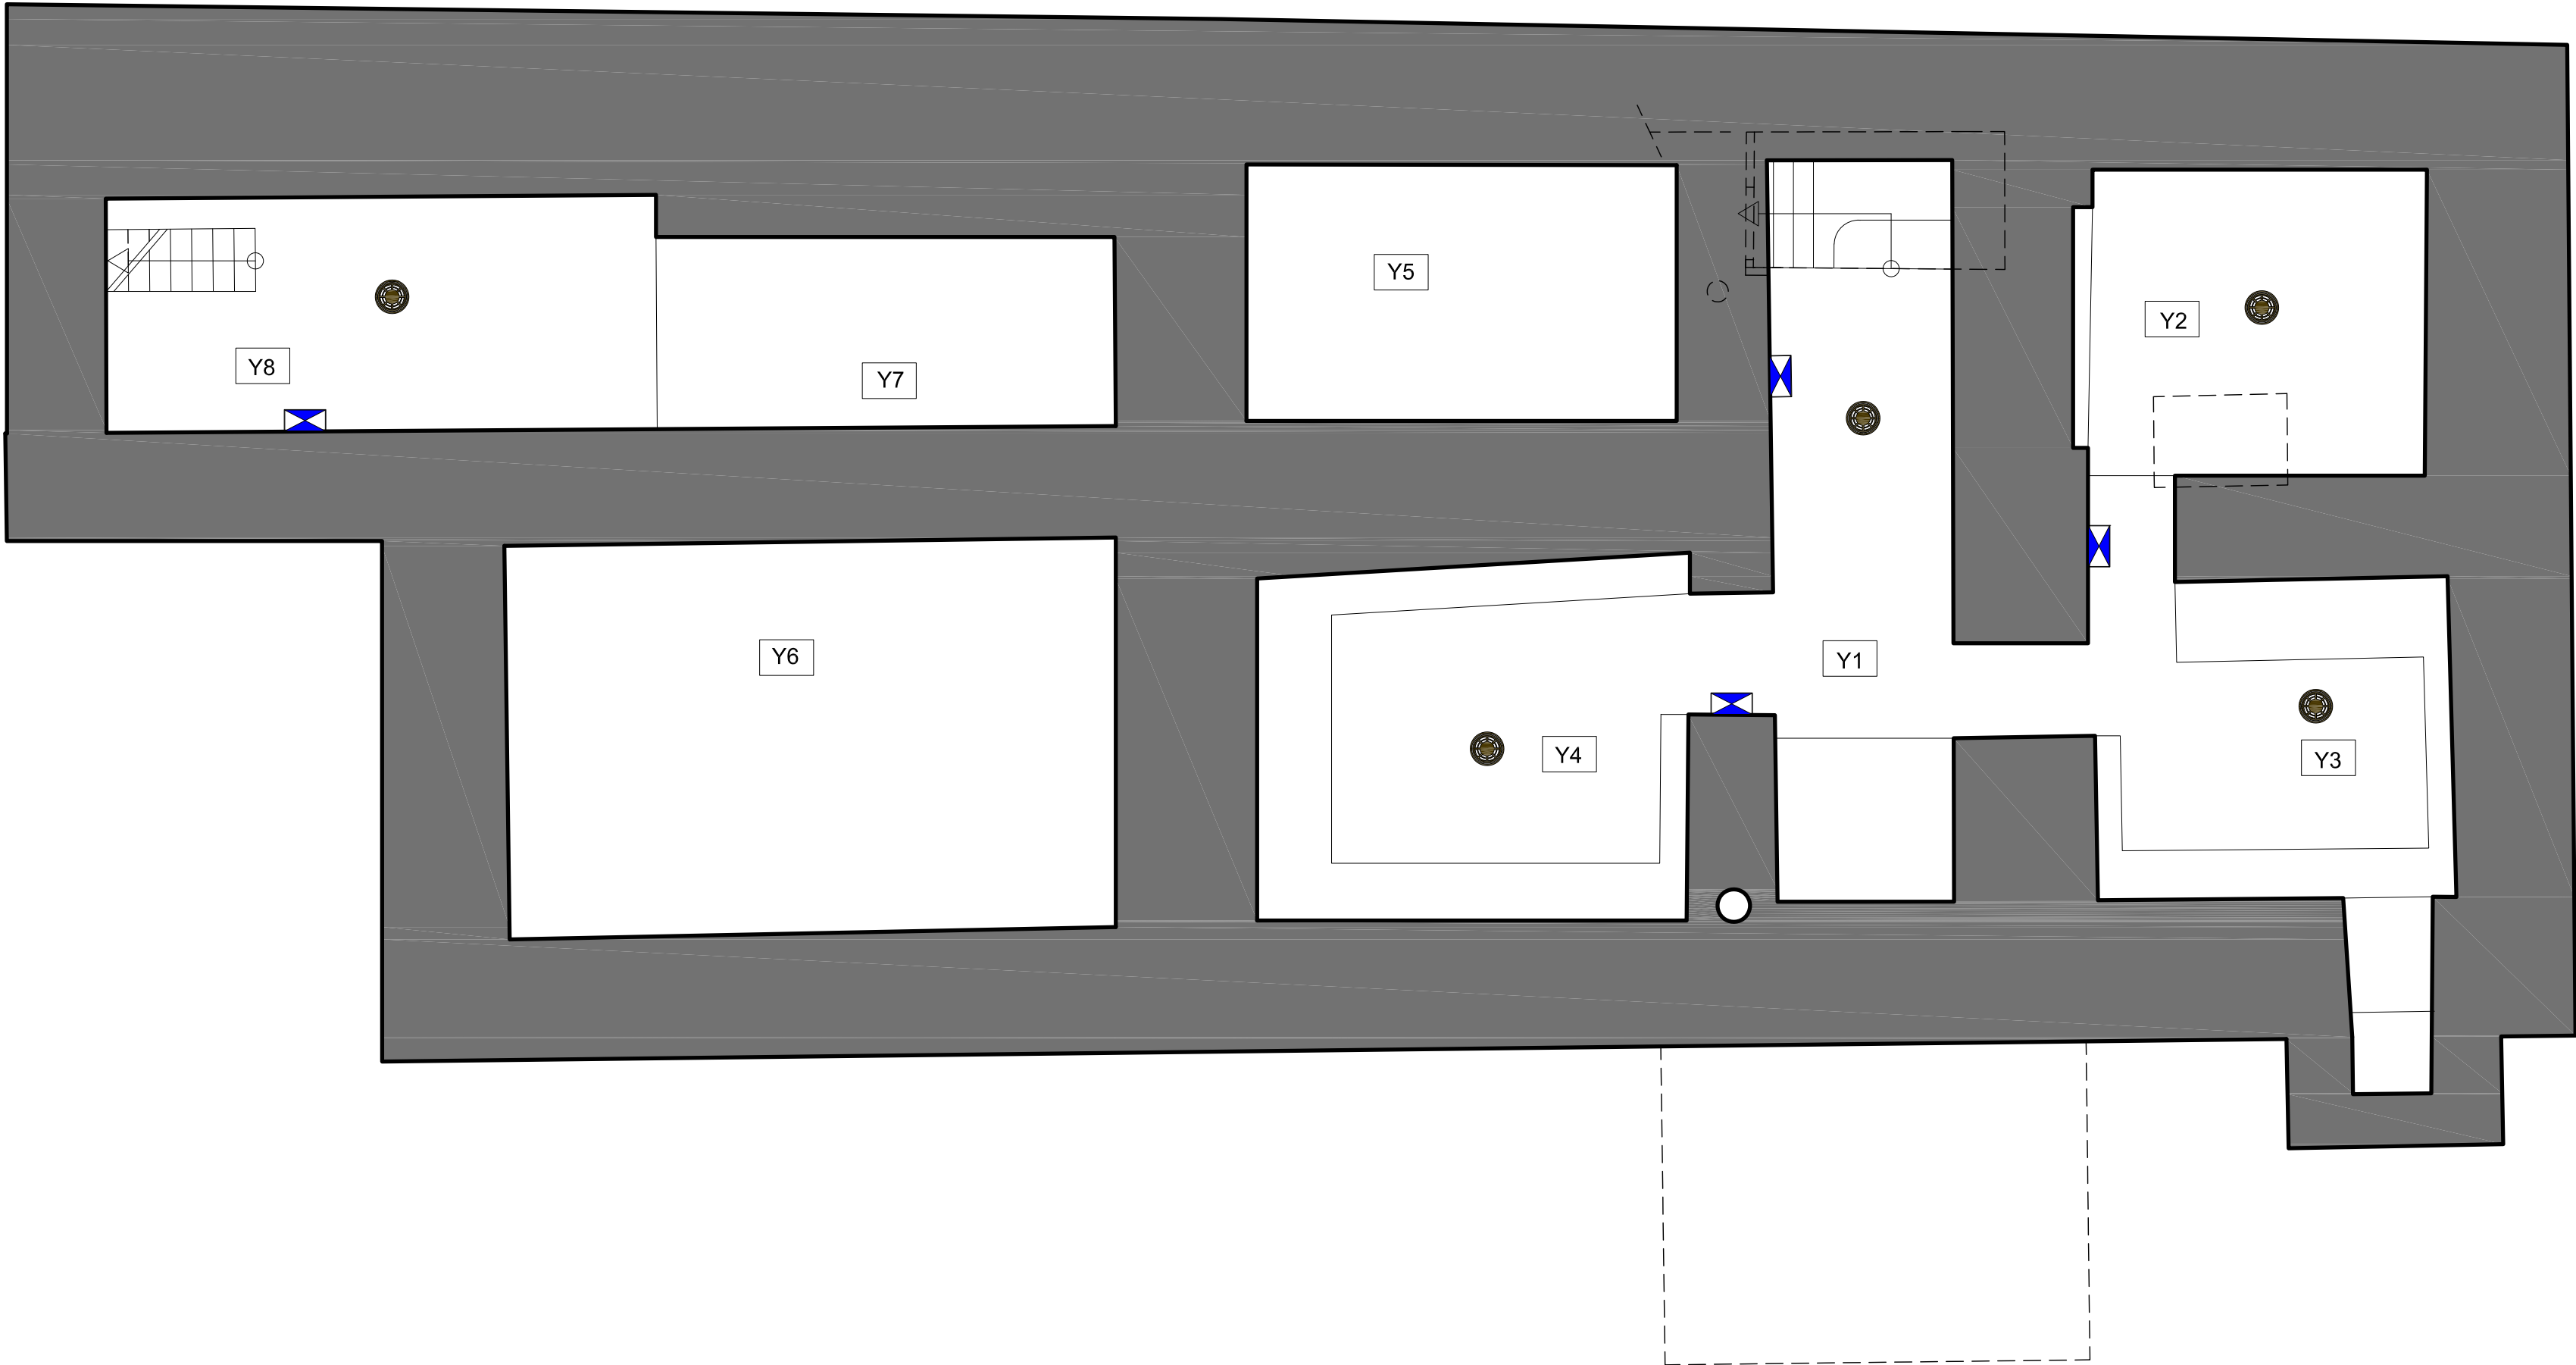

ΕΛΛΗΝΙΚΗ ΔΗΜΟΚΡΑΤΙΑ
ΥΠΟΥΡΓΕΙΟ ΠΟΛΙΤΙΣΜΟΥ

ΓΕΝΙΚΗ ΔΙΕΥΘΥΝΣΗ ΑΝΑΣΤΗΛΩΣΗΣ, ΜΟΥΣΕΙΩΝ ΚΑΙ ΤΕΧΝΙΚΩΝ ΕΡΓΩΝ ΥΠΗΡΕΣΙΑ
ΝΕΩΤΕΡΩΝ ΜΝΗΜΕΙΩΝ ΚΑΙ ΤΕΧΝΙΚΩΝ ΕΡΓΩΝ ΔΩΔΕΚΑΝΗΣΟΥ

ΜΕΛΕΤΗ ΣΥΝΤΗΡΗΣΗΣ ΑΠΟΚΑΤΑΣΤΑΣΗΣ ΚΑΙ ΑΝΑΔΕΙΞΗΣ ΤΟΥ
ΑΡΧΟΝΤΙΚΟΥ ΒΟΥΒΑΛΗ ΣΤΗΝ ΚΑΛΥΜΝΟ

ΜΕΛΕΤΗΤΗΣ: ΑΥΓΟΥΣΤΙΝΟΣ ΧΑΤΖΗΝΙΚΟΛΑΣ
ΜΗΧΑΝΟΛΟΓΟΣ ΜΗΧΑΝΙΚΟΣ
ΣΤΕΛΙΟΥ ΚΩΤΙΑΔΗ 26 - ΡΟΔΟΣ
ΤΗΛΕΦΩΝΑ: 2241073797 - 6973803341

ΘΕΜΑ ΣΧΕΔΙΟΥ	ΑΡΙΘΜΟΣ ΣΧΕΔΙΟΥ
ΜΕΛΕΤΗ ΕΝΕΡΓΗΤΙΚΗΣ ΠΥΡΟΠΡΟΣΤΑΣΙΑΣ ΚΑΤΟΨΗ ΥΠΟΓΕΙΟΥ	ΠΥΡ-ΕΝ-01

ΚΛΙΜΑΚΑ 1:50	
ΠΕΡΙΟΔΟΣ ΜΕΛΕΤΗΣ: ΔΕΚΕΜΒΡΙΟΣ 2025	
Ο ΜΕΛΕΤΗΤΗΣ	ΘΕΩΡΗΣΕΙΣ
ΑΥΓΟΥΣΤΗΣ ΧΑΤΖΗΝΙΚΟΛΑΣ ΔΙΠΛ. ΜΗΧΑΝΟΛΟΓΟΣ ΜΗΧΑΝΙΚΟΣ ΠΟΛΥΤΕΧΝΕΙΟΥ ΠΑΤΡΩΝ ΑΡΙΘΜΟΣ ΜΗΤΡΩΟΥ Τ.Ε.Ε. 105599 ΣΤΕΛΙΟΥ ΚΩΤΙΑΔΗ 26 - ΡΟΔΟΣ Τ.Κ. 85100 ΤΗΛ.: 2241073797 - ΚΙΝ. 6973803341 Α.Φ.Μ.: 061730864 - Δ.Ο.Υ. ΡΟΔΟΥ 7542	

	ΠΥΡΟΣΒΕΣΤΙΚΟ ΕΡΜΑΡΙΟ 1/2" ΜΕ ΛΑΣΤΙΧΟ 20m
	ΠΥΡΟΣΒΕΣΤΙΚΑ ΕΡΓΑΛΕΙΑ ΤΥΠΟΥ ΑΉ Β
	ΦΟΡΗΤΟΣ ΠΥΡΟΣΒΕΣΤΗΡΑΣ ΞΗΡΑΣ ΚΟΝΕΩΣ 6Kgr
	ΦΟΡΗΤΟΣ ΠΥΡΟΣΒΕΣΤΗΡΑΣ CO ₂ 6Kgr
	ΦΩΤΙΣΤΙΚΟ ΑΣΦΑΛΕΙΑΣ
	ΧΕΙΡΟΚΙΝΗΤΟ ΚΟΜΒΙΟ ΣΥΝΑΓΕΡΜΟΥ
	ΣΕΙΡΗΝΑ ΣΥΝΑΓΕΡΜΟΥ
	ΑΝΙΧΝΕΥΤΗΣ ΚΑΠΝΟΥ
	ΠΙΝΑΚΑΣ ΠΥΡΑΝΙΧΝΕΥΣΗΣ



ΕΛΛΗΝΙΚΗ ΔΗΜΟΚΡΑΤΙΑ
ΥΠΟΥΡΓΕΙΟ ΠΟΛΙΤΙΣΜΟΥ

ΓΕΝΙΚΗ ΔΙΕΥΘΥΝΣΗ ΑΝΑΣΤΗΛΩΣΗΣ, ΜΟΥΣΕΙΩΝ ΚΑΙ ΤΕΧΝΙΚΩΝ ΕΡΓΩΝ ΥΠΗΡΕΣΙΑ
ΝΕΩΤΕΡΩΝ ΜΝΗΜΕΙΩΝ ΚΑΙ ΤΕΧΝΙΚΩΝ ΕΡΓΩΝ ΔΩΔΕΚΑΝΗΣΟΥ

ΜΕΛΕΤΗ ΣΥΝΤΗΡΗΣΗΣ ΑΠΟΚΑΤΑΣΤΑΣΗΣ ΚΑΙ ΑΝΑΔΕΙΞΗΣ ΤΟΥ
ΑΡΧΟΝΤΙΚΟΥ ΒΟΥΒΑΛΗ ΣΤΗΝ ΚΑΛΥΜΝΟ

ΜΕΛΕΤΗΤΗΣ: ΑΥΓΟΥΣΤΙΝΟΣ ΧΑΤΖΗΝΙΚΟΛΑΣ
ΜΗΧΑΝΟΛΟΓΟΣ ΜΗΧΑΝΙΚΟΣ
ΣΤΕΛΙΟΥ ΚΩΤΙΑΔΗ 26 - ΡΟΔΟΣ
ΤΗΛΕΦΩΝΑ: 2241073797 - 6973803341


ΘΕΜΑ ΣΧΕΔΙΟΥ	ΑΡΙΘΜΟΣ ΣΧΕΔΙΟΥ
ΜΕΛΕΤΗ ΕΝΕΡΓΗΤΙΚΗΣ ΠΥΡΟΠΡΟΣΤΑΣΙΑΣ ΚΑΤΟΨΗ ΙΣΟΓΕΙΟΥ	ΠΥΡ-ΕΝ-02

ΚΛΙΜΑΚΑ 1:50

ΠΕΡΙΟΔΟΣ ΜΕΛΕΤΗΣ: ΔΕΚΕΜΒΡΙΟΣ 2025

Ο ΜΕΛΕΤΗΤΗΣ	ΘΕΩΡΗΣΕΙΣ
ΑΥΓΟΥΣΤΗΣ ΧΑΤΖΗΝΙΚΟΛΑΣ ΔΙΠΛ. ΜΗΧΑΝΟΛΟΓΟΣ ΜΗΧΑΝΙΚΟΣ ΠΟΛΥΤΕΧΝΕΙΟΥ ΠΑΤΡΩΝ ΑΡΙΘΜΟΣ ΜΗΤΡΩΟΥ Τ.Ε.Ε. 105599 ΣΤΕΛΙΟΥ ΚΩΤΙΑΔΗ 26 - ΡΟΔΟΣ Τ.Κ. 85100 ΤΗΛ.: 2241073797 - ΚΙΝ. 6973803341 Α.Φ.Μ.: 061730864 - Δ.Ο.Υ. ΡΟΔΟΥ 7542	

	ΠΥΡΟΣΒΕΣΤΙΚΟ ΕΡΜΑΡΙΟ 1/2"
 A/B	ΠΥΡΟΣΒΕΣΤΙΚΑ ΕΡΓΑΛΕΙΑ ΤΥΠΟΥ ΑΉ Β
	ΦΟΡΗΤΟΣ ΠΥΡΟΣΒΕΣΤΗΡΑΣ ΞΗΡΑΣ ΚΟΝΕΩΣ 6Kgr
	ΦΟΡΗΤΟΣ ΠΥΡΟΣΒΕΣΤΗΡΑΣ CO ₂ 6Kgr
	ΦΩΤΙΣΤΙΚΟ ΑΣΦΑΛΕΙΑΣ
	ΧΕΙΡΟΚΙΝΗΤΟ ΚΟΜΒΙΟ ΣΥΝΑΓΕΡΜΟΥ
	ΣΕΙΡΗΝΑ ΣΥΝΑΓΕΡΜΟΥ
	ΑΝΙΧΝΕΥΤΗΣ ΚΑΠΝΟΥ
	ΠΙΝΑΚΑΣ ΠΥΡΑΝΙΧΝΕΥΣΗΣ

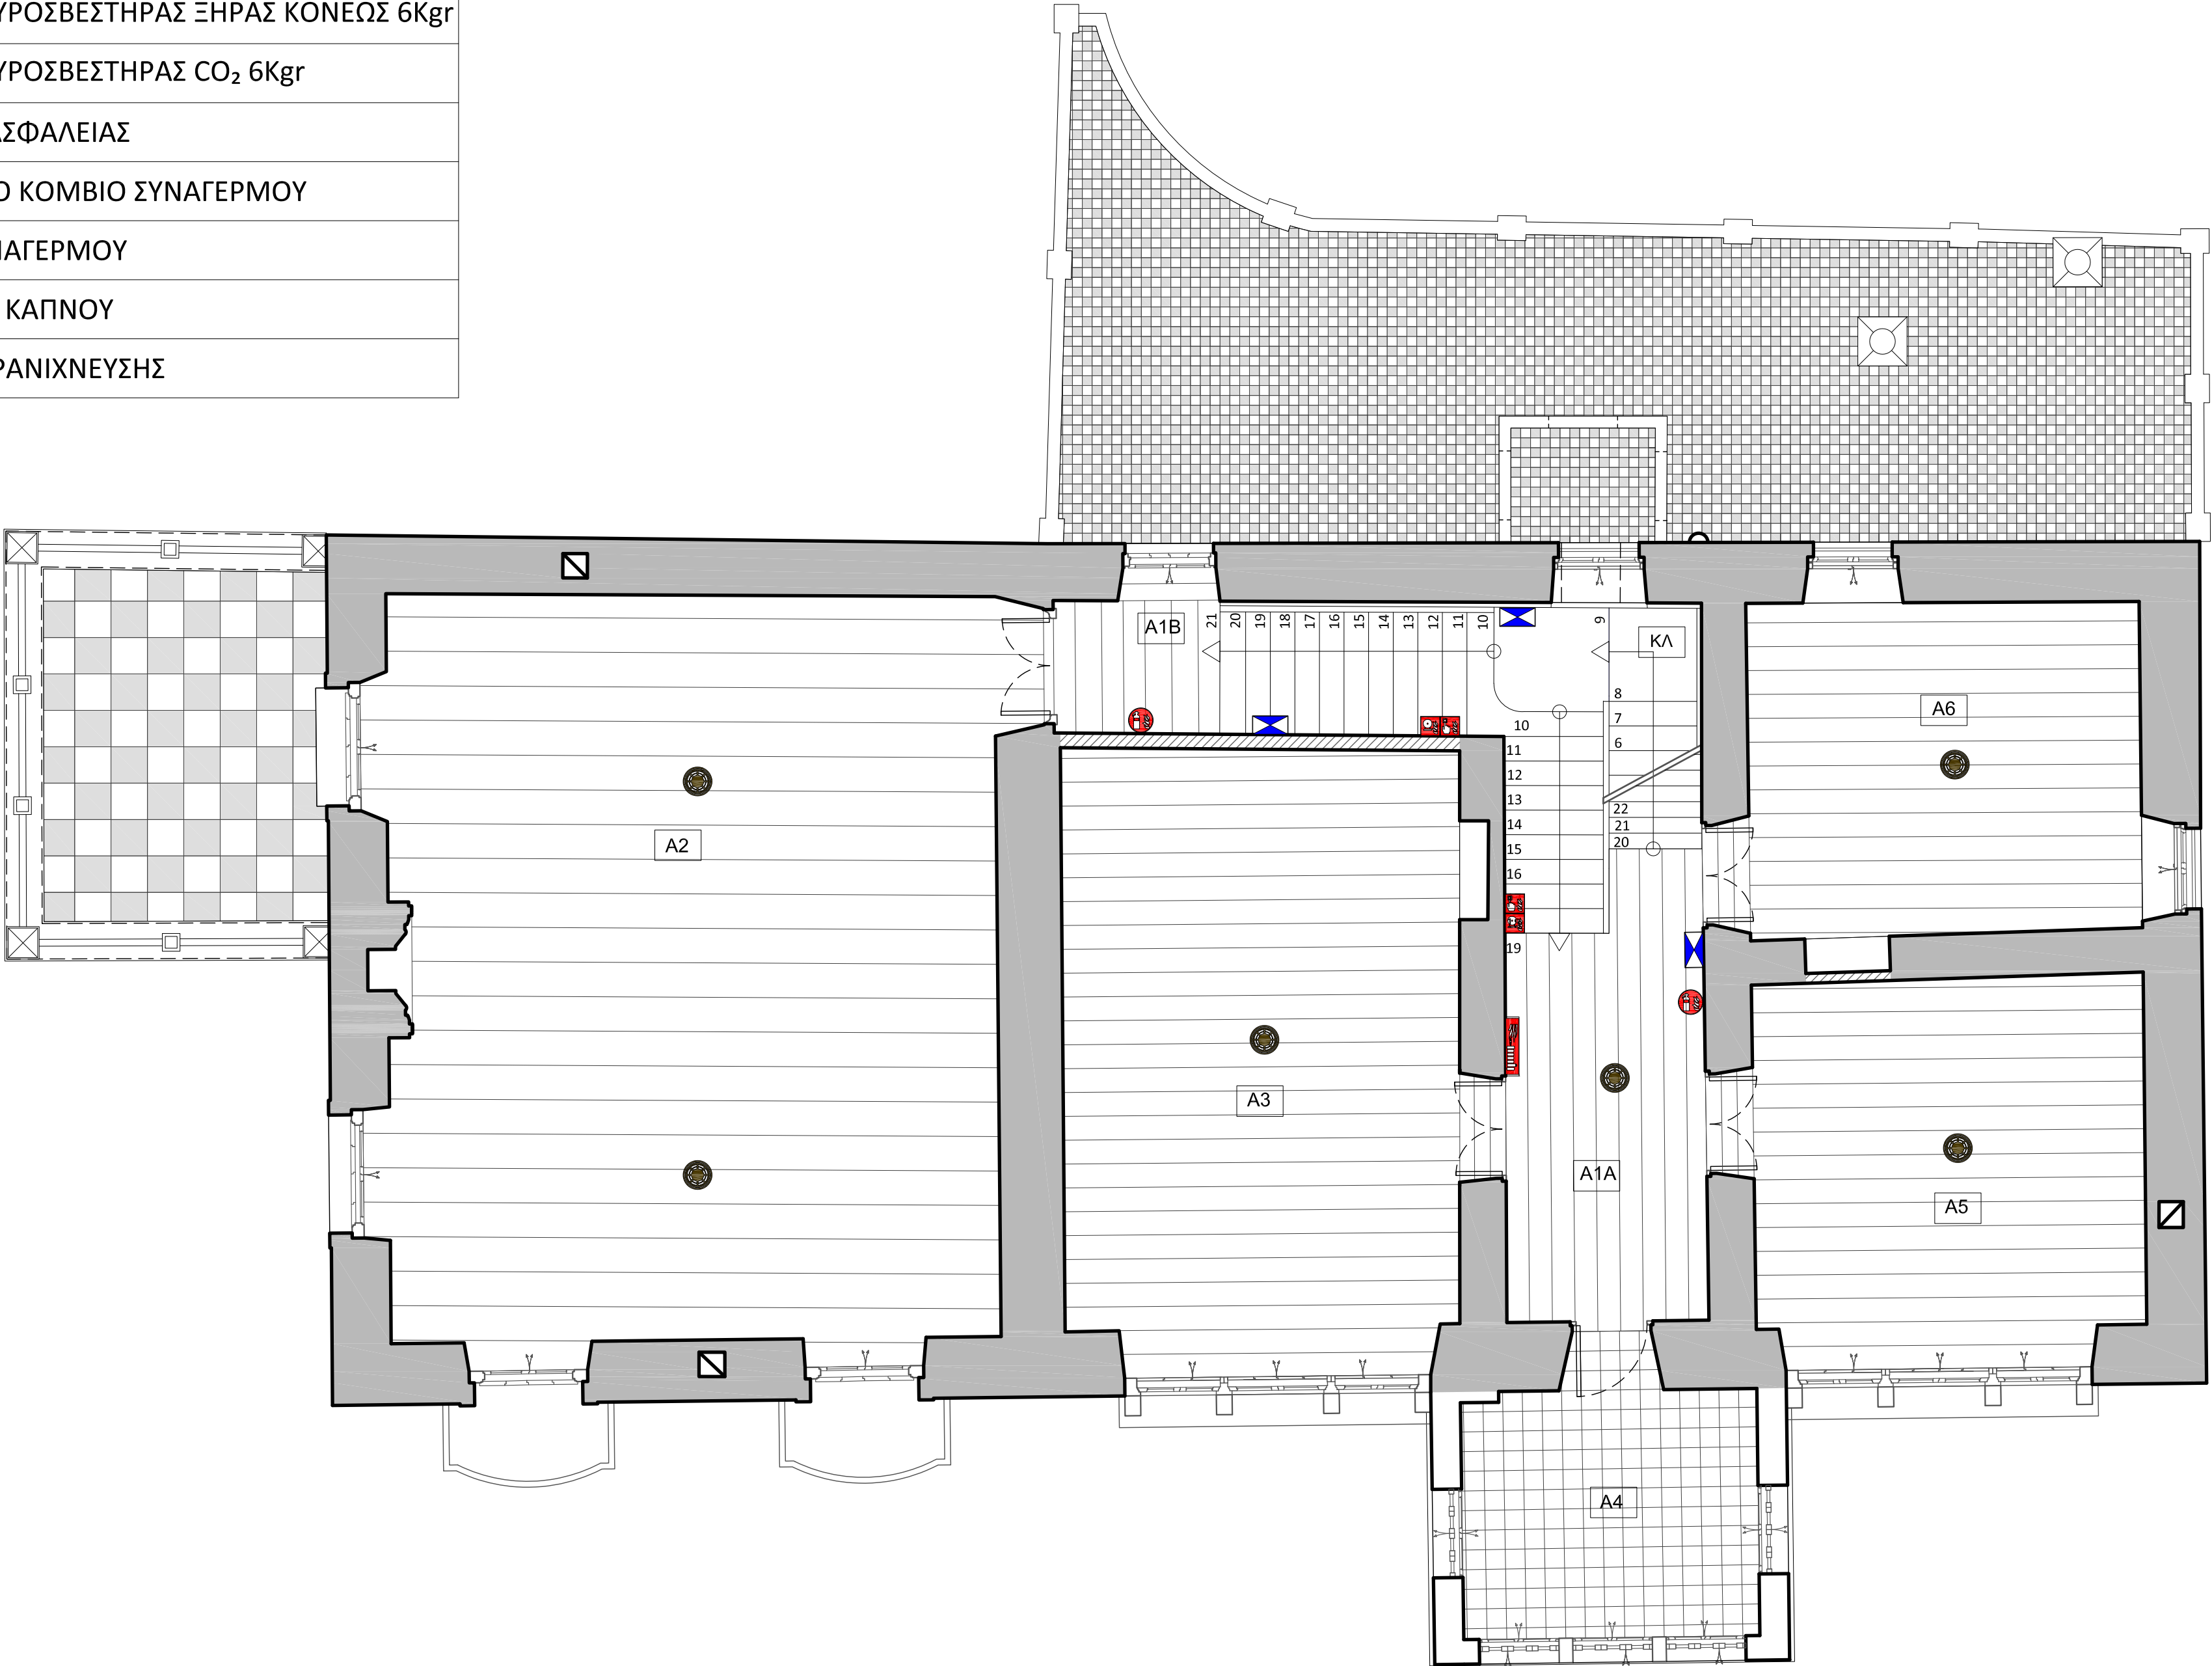

ΕΛΛΗΝΙΚΗ ΔΗΜΟΚΡΑΤΙΑ
ΥΠΟΥΡΓΕΙΟ ΠΟΛΙΤΙΣΜΟΥ

ΓΕΝΙΚΗ ΔΙΕΥΘΥΝΣΗ ΑΝΑΣΤΗΛΩΣΗΣ, ΜΟΥΣΕΙΩΝ ΚΑΙ ΤΕΧΝΙΚΩΝ ΕΡΓΩΝ ΥΠΗΡΕΣΙΑ
ΝΕΩΤΕΡΩΝ ΜΝΗΜΕΙΩΝ ΚΑΙ ΤΕΧΝΙΚΩΝ ΕΡΓΩΝ ΔΩΔΕΚΑΝΗΣΟΥ

ΜΕΛΕΤΗ ΣΥΝΤΗΡΗΣΗΣ ΑΠΟΚΑΤΑΣΤΑΣΗΣ ΚΑΙ ΑΝΑΔΕΙΞΗΣ ΤΟΥ
ΑΡΧΟΝΤΙΚΟΥ ΒΟΥΒΑΛΗ ΣΤΗΝ ΚΑΛΥΜΝΟ

ΜΕΛΕΤΗΤΗΣ: ΑΥΓΟΥΣΤΙΝΟΣ ΧΑΤΖΗΝΙΚΟΛΑΣ
ΜΗΧΑΝΟΛΟΓΟΣ ΜΗΧΑΝΙΚΟΣ
ΣΤΕΛΙΟΥ ΚΩΤΙΑΔΗ 26 - ΡΟΔΟΣ
ΤΗΛΕΦΩΝΑ: 2241073797 - 6973803341

ΘΕΜΑ ΣΧΕΔΙΟΥ	ΑΡΙΘΜΟΣ ΣΧΕΔΙΟΥ
ΜΕΛΕΤΗ ΕΝΕΡΓΗΤΙΚΗΣ ΠΥΡΟΠΡΟΣΤΑΣΙΑΣ ΚΑΤΟΨΗ Α΄ΟΡΟΦΟΥ	ΠΥΡ-ΕΝ-03

ΚΛΙΜΑΚΑ 1:50
ΠΕΡΙΟΔΟΣ ΜΕΛΕΤΗΣ: ΔΕΚΕΜΒΡΙΟΣ 2025

Ο ΜΕΛΕΤΗΤΗΣ	ΘΕΩΡΗΣΕΙΣ
ΑΥΓΟΥΣΤΗΣ ΧΑΤΖΗΝΙΚΟΛΑΣ ΔΙΠΛ. ΜΗΧΑΝΟΛΟΓΟΣ ΜΗΧΑΝΙΚΟΣ ΠΟΛΥΤΕΧΝΕΙΟΥ ΠΑΤΡΩΝ ΑΡΙΘΜΟΣ ΜΗΤΡΩΟΥ Τ.Ε.Ε. 105599 ΣΤΕΛΙΟΥ ΚΩΤΙΑΔΗ 26 - ΡΟΔΟΣ Τ.Κ. 85100 ΤΗΛ.: 2241073797 - ΚΙΝ. 6973803341 Α.Φ.Μ.: 061730864 - Δ.Ο.Υ. ΡΟΔΟΥ 7542	

