


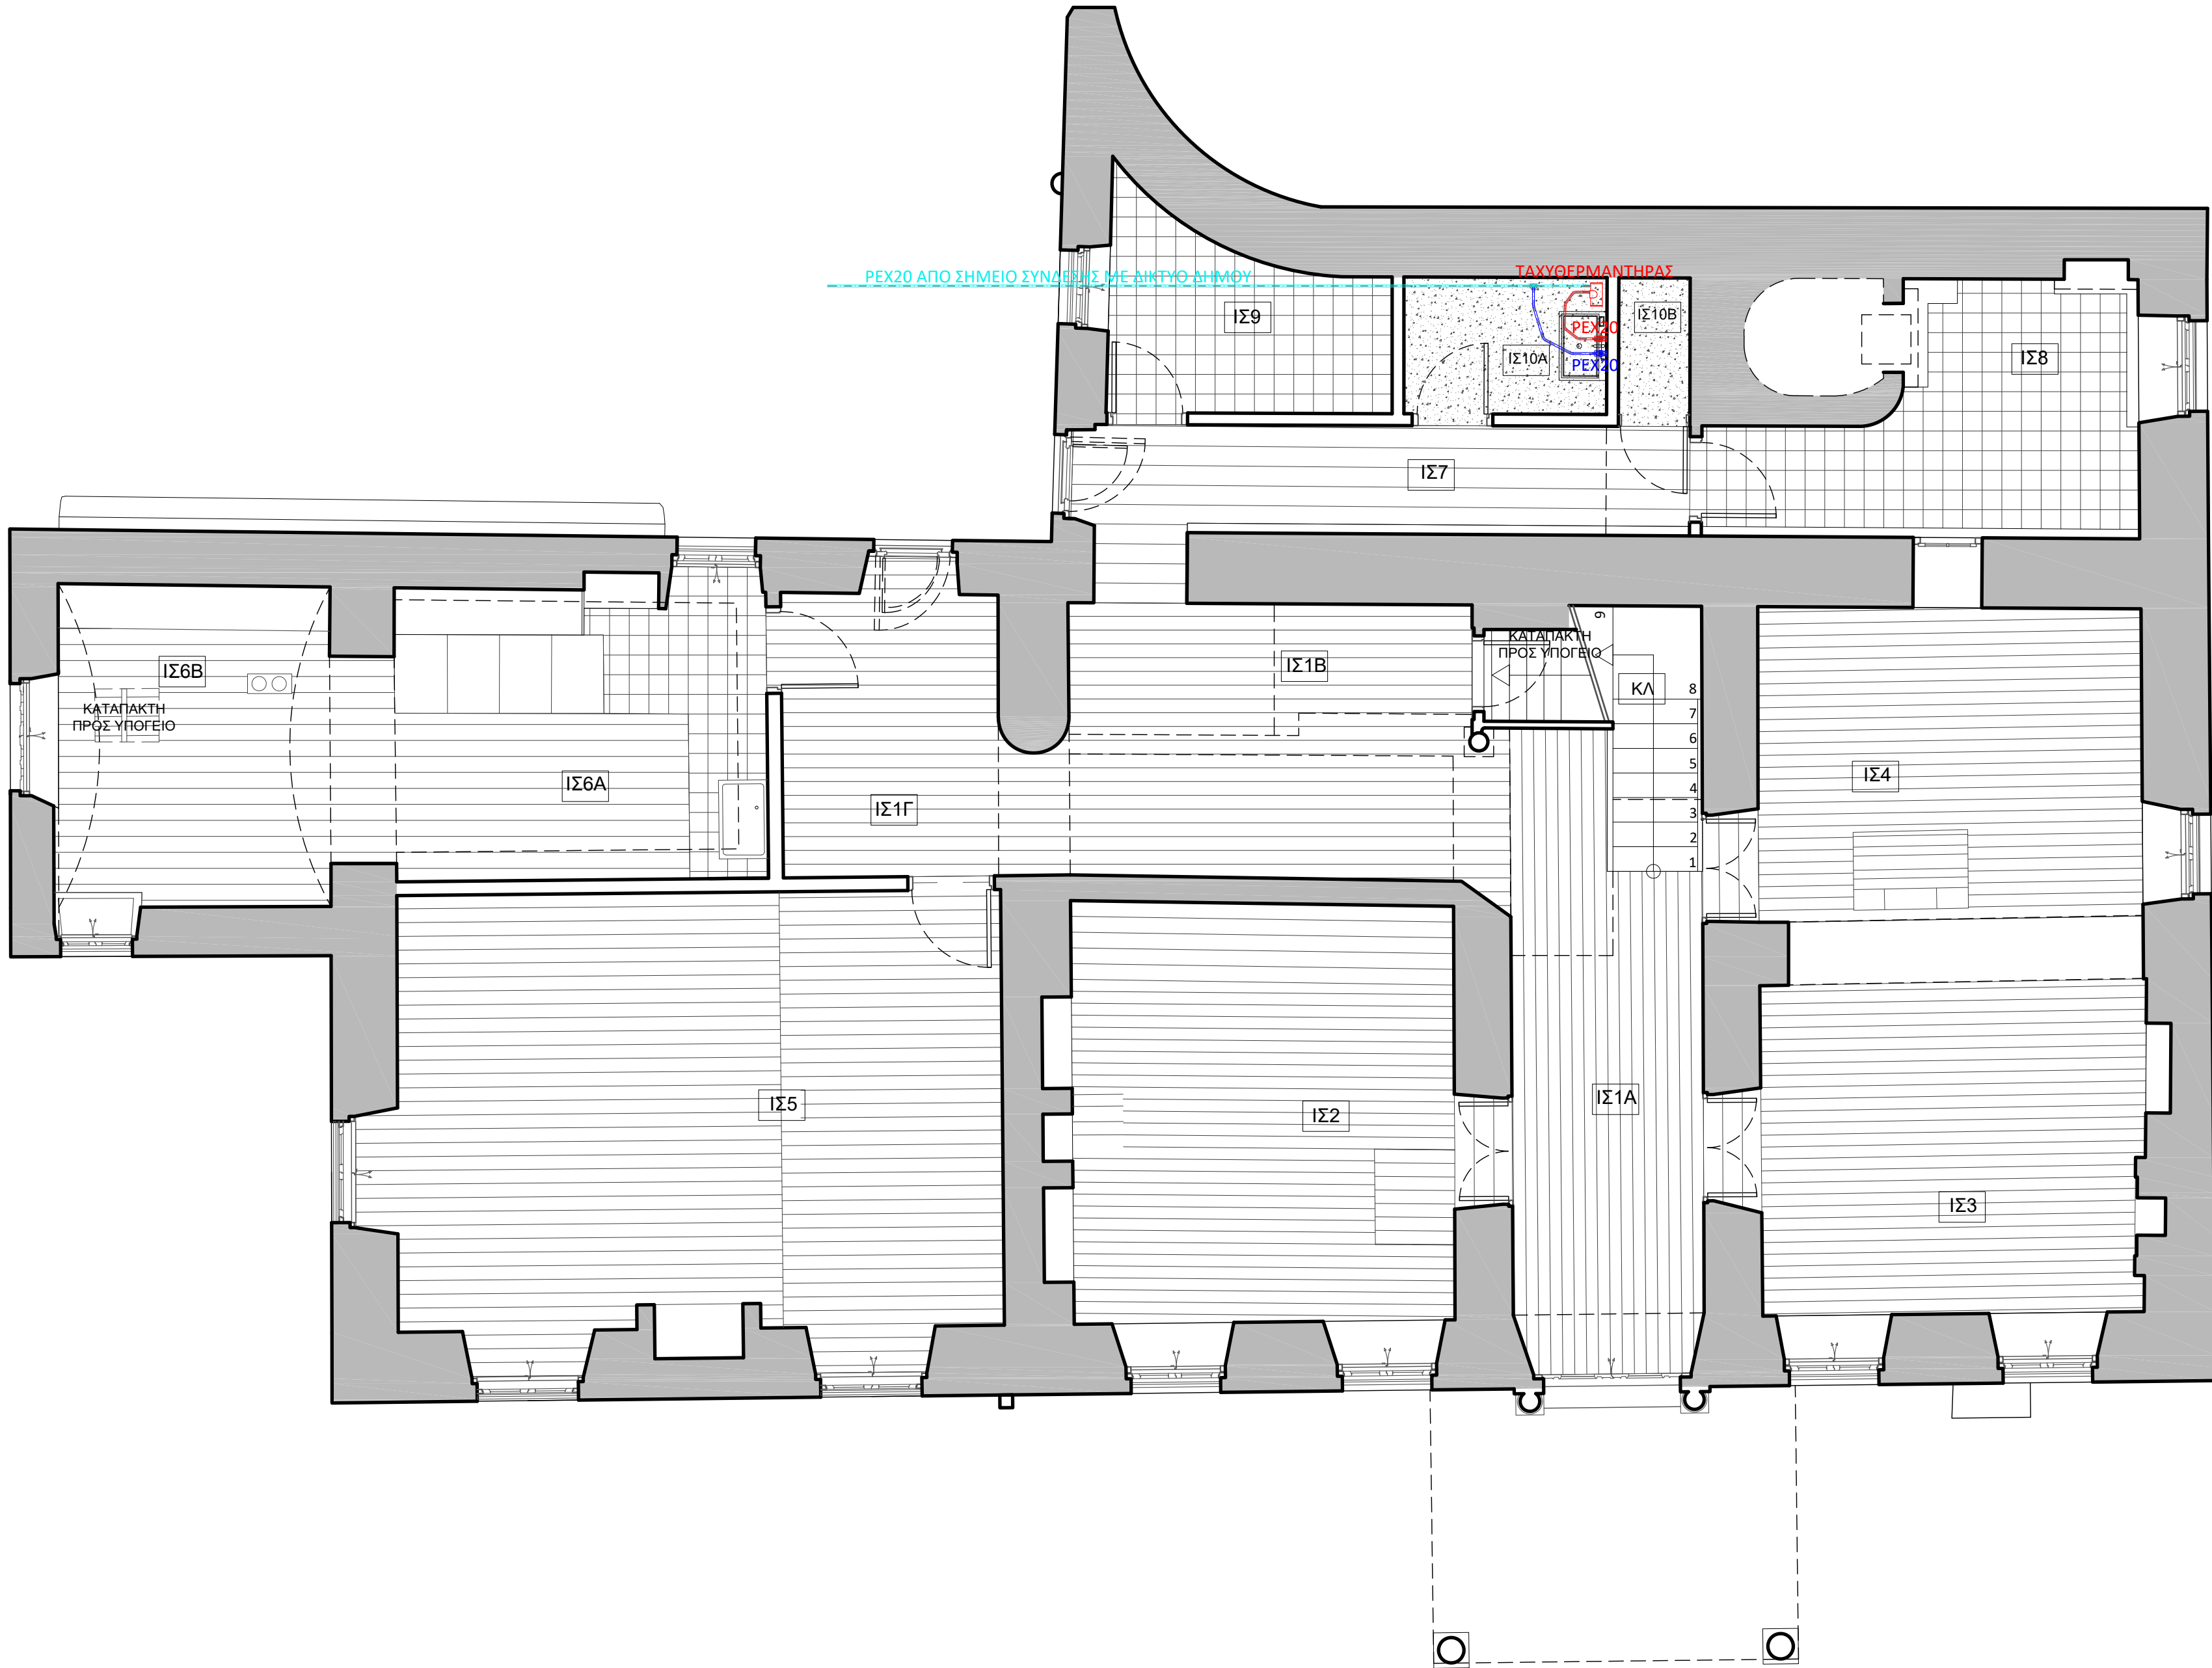

ΕΛΛΗΝΙΚΗ ΔΗΜΟΚΡΑΤΙΑ
ΥΠΟΥΡΓΕΙΟ ΠΟΛΙΤΙΣΜΟΥ

ΓΕΝΙΚΗ ΔΙΕΥΘΥΝΣΗ ΑΝΑΣΤΗΛΩΣΗΣ, ΜΟΥΣΕΙΩΝ ΚΑΙ ΤΕΧΝΙΚΩΝ ΕΡΓΩΝ ΥΠΗΡΕΣΙΑ
ΝΕΩΤΕΡΩΝ ΜΝΗΜΕΙΩΝ ΚΑΙ ΤΕΧΝΙΚΩΝ ΕΡΓΩΝ ΔΩΔΕΚΑΝΗΣΟΥ

ΜΕΛΕΤΗ ΣΥΝΤΗΡΗΣΗΣ ΑΠΟΚΑΤΑΣΤΑΣΗΣ ΚΑΙ ΑΝΑΔΕΙΞΗΣ ΤΟΥ
ΑΡΧΟΝΤΙΚΟΥ ΒΟΥΒΑΛΗ ΣΤΗΝ ΚΑΛΥΜΝΟ

ΜΕΛΕΤΗΤΗΣ: ΑΥΓΟΥΣΤΙΝΟΣ ΧΑΤΖΗΝΙΚΟΛΑΣ
ΜΗΧΑΝΟΛΟΓΟΣ ΜΗΧΑΝΙΚΟΣ
ΣΤΕΛΙΟΥ ΚΩΤΙΑΔΗ 26 - ΡΟΔΟΣ
ΤΗΛΕΦΩΝΑ: 2241073797 - 6973803341

ΘΕΜΑ ΣΧΕΔΙΟΥ

ΑΡΙΘΜΟΣ ΣΧΕΔΙΟΥ

ΜΕΛΕΤΗ ΥΔΡΕΥΣΗΣ
ΚΑΤΟΨΗ ΙΣΟΓΕΙΟΥ

ΥΔ-1

ΚΛΙΜΑΚΑ 1:50

ΠΕΡΙΟΔΟΣ ΜΕΛΕΤΗΣ: ΔΕΚΕΜΒΡΙΟΣ 2025

Ο ΜΕΛΕΤΗΤΗΣ

ΘΕΩΡΗΣΕΙΣ

ΑΥΓΟΥΣΤΗΣ ΧΑΤΖΗΝΙΚΟΛΑΣ
ΔΙΠΛ. ΜΗΧΑΝΟΛΟΓΟΣ ΜΗΧΑΝΙΚΟΣ ΠΟΛΥΤΕΧΝΕΙΟΥ ΠΑΤΡΩΝ
ΑΡΙΘΜΟΣ ΜΗΤΡΩΟΥ Τ.Ε.Ε. 105599
ΣΤΕΛΙΟΥ ΚΩΤΙΑΔΗ 26 - ΡΟΔΟΣ Τ.Κ. 85100
ΤΗΛ.: 2241073797 - ΚΙΝ. 6973803341
Α.Φ.Μ.: 061730864 - Δ.Ο.Υ. ΡΟΔΟΥ 7542