



- Οι επεμβάσεις στις επιχρισμένες επιφάνειες θα πρέπει να σέβονται τα ιδιαίτερα χαρακτηριστικά της αυθεντικής κατασκευής. Στόχος είναι η διατήρηση όσο το δυνατόν περισσότερων αυθεντικών στοιχείων. Όπου απαιτείται η συμπλήρωση απολεσθέντων τμημάτων με νέα, αυτά θα πρέπει να είναι συμβατά με τα υφιστάμενα. Για την αποκατάσταση των επιχρισμάτων θα πρέπει να απομακρυνθούν μόνο τα αποσπασμένα μέρη, προκειμένου στη συνέχεια να συμπληρωθούν με βάση τα μορφολογικά στοιχεία της υπάρχουσας κατασκευής.(βλ. Τεύχος Μελέτης Συντήρησης).
- Όλα τα ξύλινα δάπεδα (ισογείου και μεσοπατώματα) θα αποκατασταθούν με καθαίρεση των σανίδων, συντήρηση όσα δεν είναι αποσπασμένα και επανατοποθέτηση τους, συμπληρώσεις με νέες σανίδες ιδίων διαστάσεων. Βελτίωση της διαφραγματικής λειτουργίας με τοποθέτηση φύλλα κόντρα πλακέ. Στην φάση αυτή θα συντηρηθούν και ενδεχομένως θα ενισχυθούν τα ξύλινα δοκάρια των μεσοπατωμάτων. (βλ. Τεύχος Στατικής Μελέτης).
- Όλα τα ξύλινα ταβάνια θα αποκατασταθούν επί τόπου με συντήρηση των επιφανειών , συμπληρώσεις και αντικαταστάσεις τμημάτων που βρίσκονται αποσπασμένα.(βλ. Τεύχος Μελέτης Συντήρησης).
- Υπάρχει υποκείμενος ζωγραφικός διάκοσμος στην τοιχοποιία (πασαμέντο) των διαδρόμων του ισογείου , του α΄ και του β΄ ορόφου και στα κλιμακοστάσια . Πρέπει να σημειωθεί πως ο αρχικός ζωγραφικός διάκοσμος κατασκευάστηκε στη 2η οικοδομική φάση. Η συνολική κατάσταση διατήρησης των τοιχογραφιών στους εσωτερικούς χώρους και στο κλιμακοστάσιο θα εκτιμηθεί καλύτερα μετά την καθολική αποκάλυψη και τον καθαρισμό των ζωγραφικών διακόσμων, τόσο από τα επιχρίσματα, όσο και από τα νεότερα ζωγραφικά στρώματα..(βλ. Τεύχος Μελέτης Συντήρησης).
- Όλα τα κινητά ξύλινα στοιχεία του κτιρίου (θύρες, ανοίγματα) θα πρέπει να μεταφεθούν για συντήρηση σε εργαστήριο, όπου ταυτόχρονα θα φυλάσσονται και θα προστατεύονται από τις υπόλοιπες οικοδομικές εργασίες.(βλ. Τεύχος Μελέτης Συντήρησης).
- Όλα τα στοιχεία από οπλισμένο σκυρόδεμα τα οποία βρίσκονται σε κακή κατάσταση διατήρησης θα καθαιρεθούν και θα αναδομηθούν (βλ. Τεύχος Στατικής Μελέτης).
- Όλα τα μεταλλικά στοιχεία, (κυγκλιδώματα παραθύρων, εξωστών, και περιβάλλοντα χώρου), υδρορρόδες και καμινάδες, θα συντηρηθούν επί τόπου. (βλ. Τεύχος Μελέτης Συντήρησης).

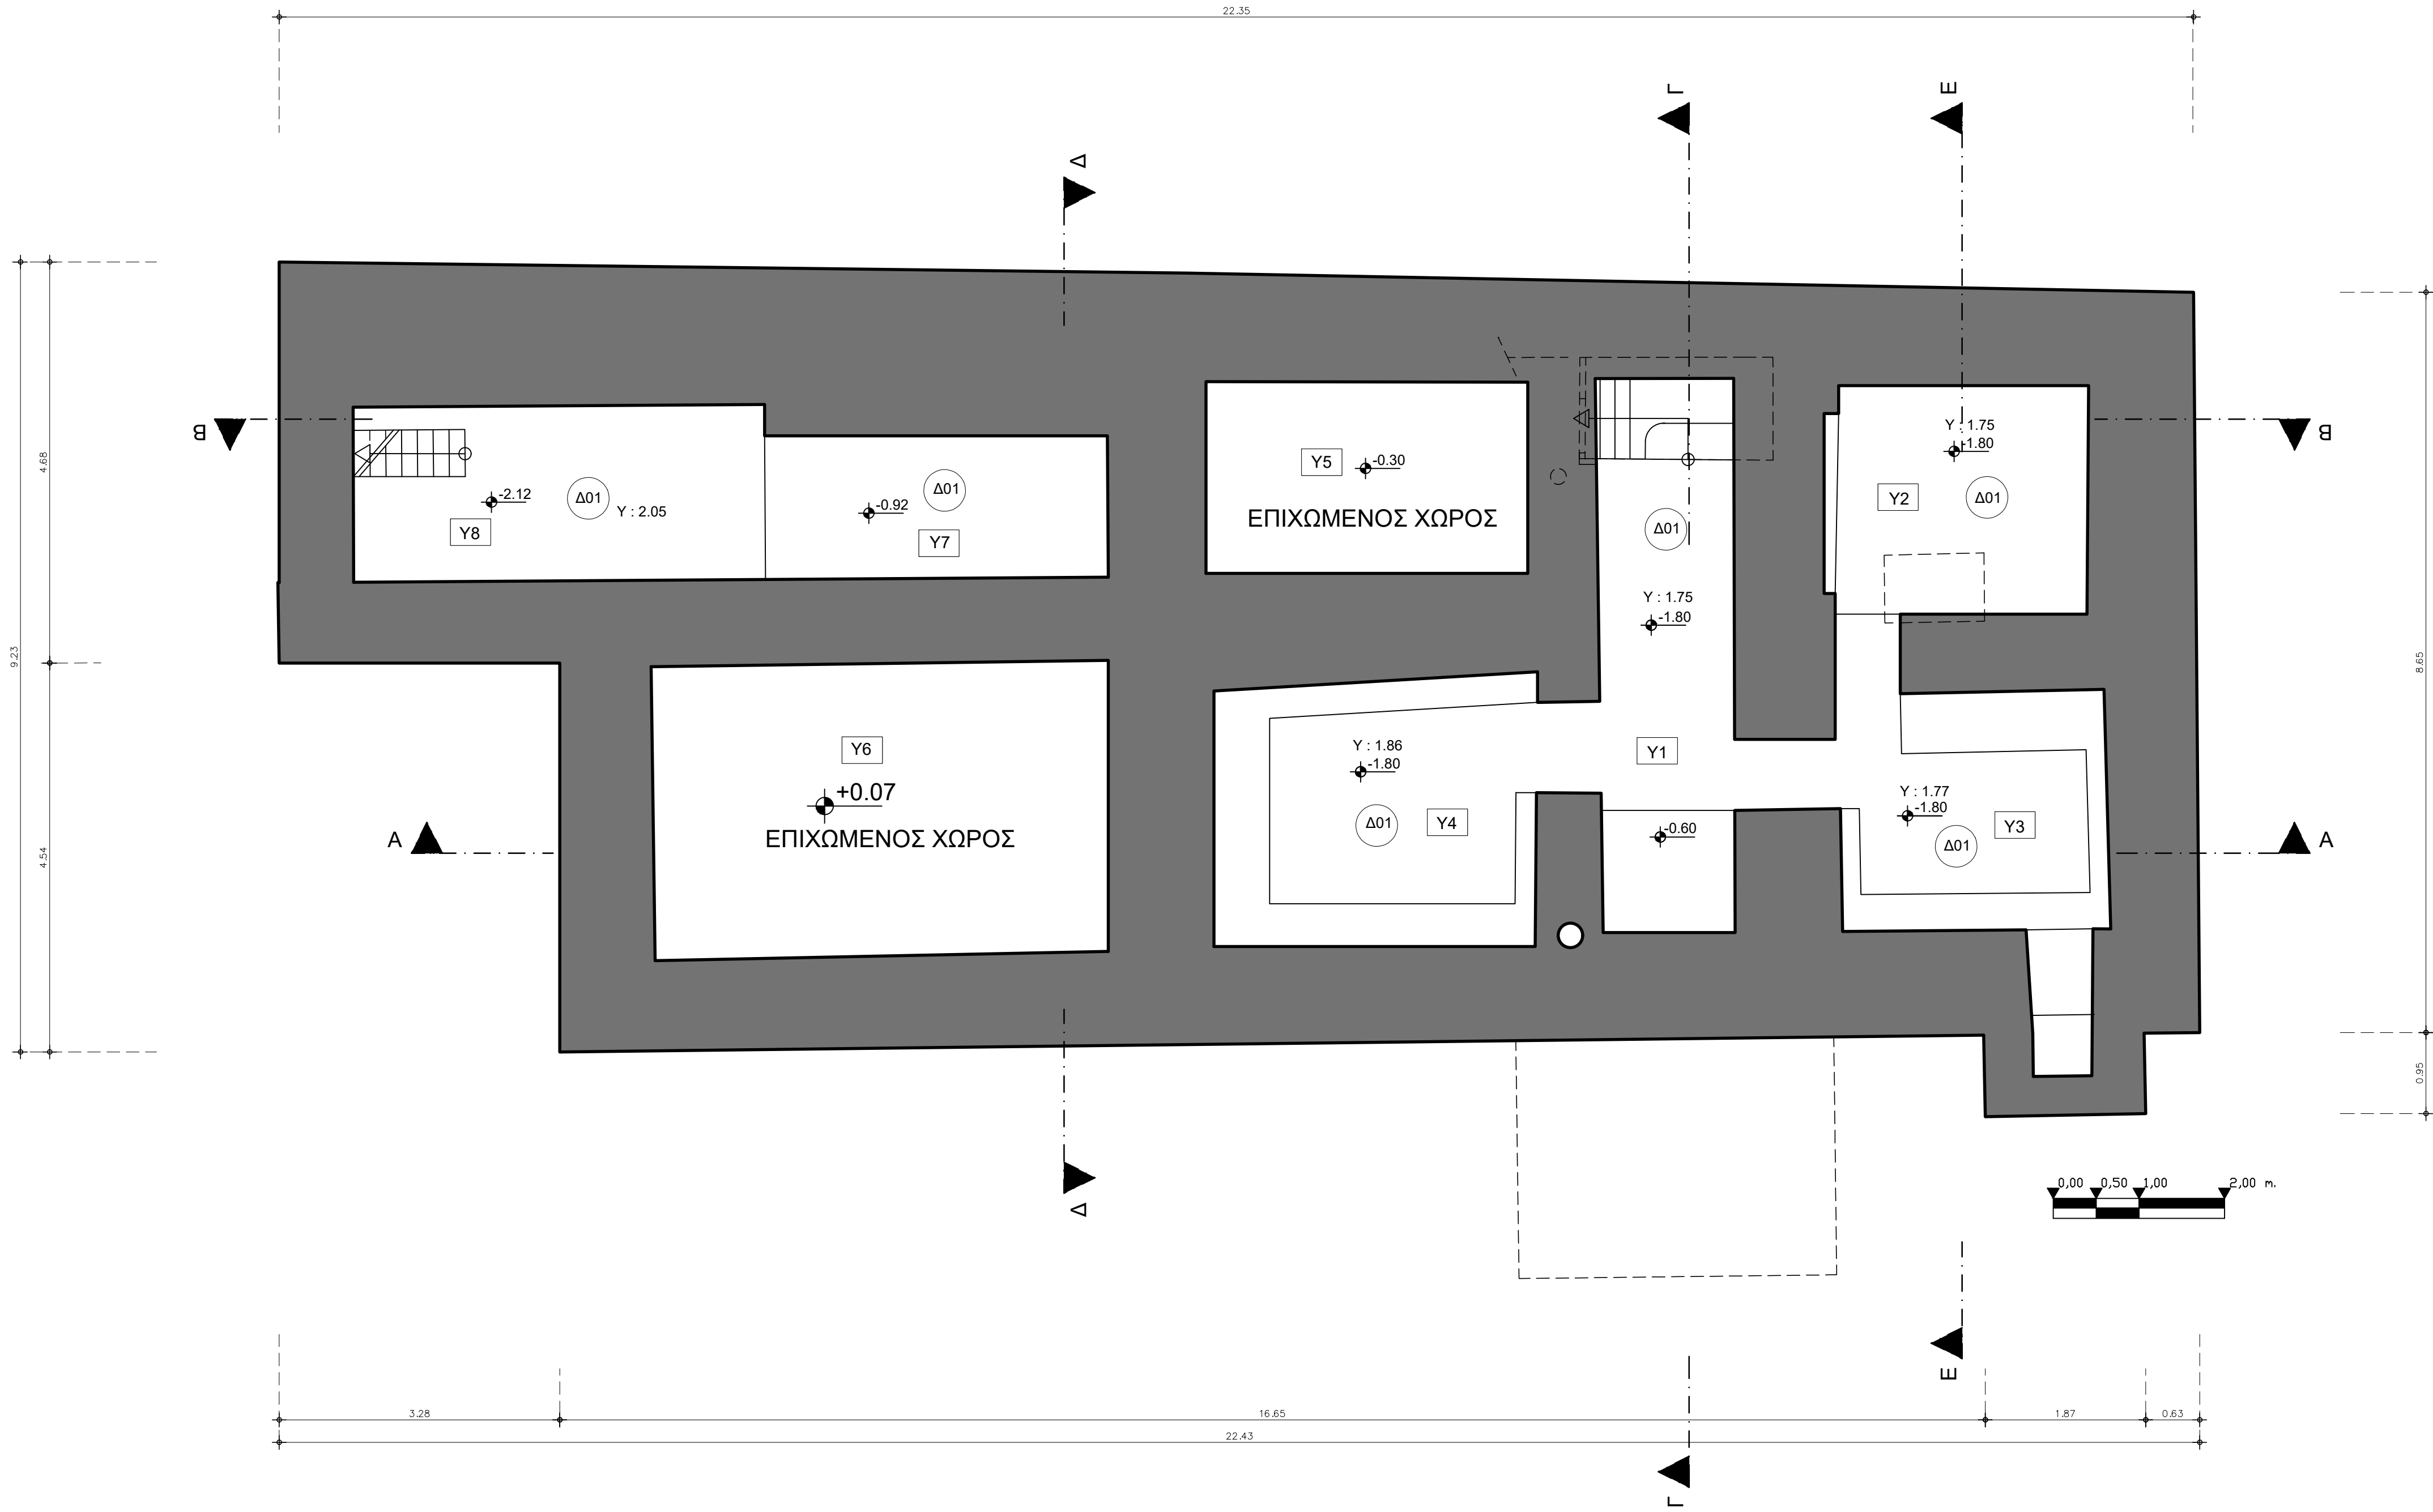


ΕΛΛΗΝΙΚΗ ΔΗΜΟΚΡΑΤΙΑ ΥΠΟΥΡΓΕΙΟ ΠΟΛΙΤΙΣΜΟΥ	
ΓΕΝΙΚΗ ΔΙΕΥΘΥΝΣΗ ΑΝΑΣΤΗΛΩΣΗΣ, ΜΟΥΣΕΙΩΝ ΚΑΙ ΤΕΧΝΙΚΩΝ ΕΡΓΩΝ ΥΠΗΡΕΣΙΑ ΝΕΩΤΕΡΩΝ ΜΝΗΜΕΙΩΝ ΚΑΙ ΤΕΧΝΙΚΩΝ ΕΡΓΩΝ ΔΩΔΕΚΑΝΗΣΟΥ	
ΤΙΤΛΟΣ ΕΡΓΟΥ: ΜΕΛΕΤΗ ΣΥΝΤΗΡΗΣΗΣ ΑΠΟΚΑΤΑΣΤΑΣΗΣ ΚΑΙ ΑΝΑΔΕΙΞΗΣ ΤΟΥ ΑΡΧΟΝΤΙΚΟΥ ΒΟΥΒΑΛΗ ΣΤΗΝ ΚΑΛΥΜΝΟ	
αρχιτεκτονική μελέτη (2001):	ΣΙΔΕΡΗΣ ΓΙΩΡΓΟΣ ΑΡΧΙΤΕΚΤΟΝ
επικαιροποίηση αρχιτεκτονικής μελέτης (2025):	ΒΑΣΔΕΚΗ ΑΘΑΝΑΣΙΑ ΚΑΣΕΡΗ ΒΑΡΒΑΡΑ ΕΛΕΟΥΣΑ ΑΡΧΙΤΕΚΤΟΝΑΣ ΜΗΧΑΝΙΚΟΣ / ΥΠΗΜΕΔ ΑΡΧΙΤΕΚΤΟΝΑΣ ΜΗΧΑΝΙΚΟΣ
τίτλος σχεδίου: Πρόταση ΚΑΤΟΨΗ ΥΠΟΓΕΙΟΥ	ημερομηνία: ΦΕΒΡΟΥΑΡΙΟΣ 2026 κλίμακα: 1:50 α/α σχεδίου ΠΡ 1Α
σφραγίδα υπογραφή:	

- Οι επεμβάσεις στις επιχρισμένες επιφάνειες θα πρέπει να σέβονται τα ιδιαίτερα χαρακτηριστικά της αυθεντικής κατασκευής. Στόχος είναι η διατήρηση όσο το δυνατόν περισσότερων αυθεντικών στοιχείων. Όπου απαιτείται η συμπλήρωση απολεσθέντων τμημάτων με νέα, αυτά θα πρέπει να είναι συμβατά με τα υφιστάμενα. Για την αποκατάσταση των επιχρισμάτων θα πρέπει να απομακρυνθούν μόνο τα αποσαθρωμένα μέρη, προκειμένου στη συνέχεια να συμπληρωθούν με βάση τα μορφολογικά στοιχεία της υπάρχουσας κατασκευής.(βλ. Τεύχος Μελέτης Συντήρησης).
- Όλα τα ξύλινα δάπεδα (ισογείου και μεσοπατώματα) θα αποκατασταθούν με καθαίρεση των σανίδων, συντήρηση όσα δεν είναι αποσαθρωμένα και επανατοποθέτηση τους, συμπληρώσεις με νέες σανίδες ιδίων διαστάσεων. Βελτίωση της διαφραγματικής λειτουργίας με τοποθέτηση φύλλα κόντρα πλακέ. Στην φάση αυτή θα συντηρηθούν και ενδεχομένως θα ενισχυθούν τα ξύλινα δοκάρια των μεσοπατωμάτων. (βλ. Τεύχος Στατικής Μελέτης).
- Όλα τα ξύλινα ταβάνια θα αποκατασταθούν επί τόπου με συντήρηση των επιφανειών , συμπληρώσεις και αντικαταστάσεις τμημάτων που βρίσκονται αποσαθρωμένα.(βλ. Τεύχος Μελέτης Συντήρησης).
- Υπάρχει υποκείμενος ζωγραφικός διάκοσμος στην τοιχοποιία (πασαμέντο) των διαδρόμων του ισογείου , του α΄ και του β΄ ορόφου και στα κλιμακοστάσια . Πρέπει να σημειωθεί πως ο αρχικός ζωγραφικός διάκοσμος κατασκευάστηκε στη 2η οικοδομική φάση. Η συνολική κατάσταση διατήρησης των τοιχογραφιών στους εσωτερικούς χώρους και στο κλιμακοστάσιο θα εκτιμηθεί καλύτερα μετά την καθολική αποκάλυψη και τον καθαρισμό των ζωγραφικών διακόσμων, τόσο από τα επιχρίσματα, όσο και από τα νεότερα ζωγραφικά στρώματα..(βλ. Τεύχος Μελέτης Συντήρησης).
- Όλα τα κινητά ξύλινα στοιχεία του κτιρίου (θύρες, ανοίγματα) θα πρέπει να μεταφεθούν για συντήρηση σε εργαστήριο, όπου ταυτόχρονα θα φυλάσσονται και θα προστατεύονται από τις υπόλοιπες οικοδομικές εργασίες.(βλ. Τεύχος Μελέτης Συντήρησης).
- Όλα τα στοιχεία από οπλισμένο σκυρόδεμα τα οποία βρίσκονται σε κακή κατάσταση διατήρησης θα καθαιρεθούν και θα αναδομηθούν (βλ. Τεύχος Στατικής Μελέτης).
- Όλα τα μεταλλικά στοιχεία, (κυγκλιδώματα παραθύρων, εξωστών, και περιβάλλοντα χώρου), υδρορρόδες και καμινάδες, θα συντηρηθούν επί τόπου. (βλ. Τεύχος Μελέτης Συντήρησης).

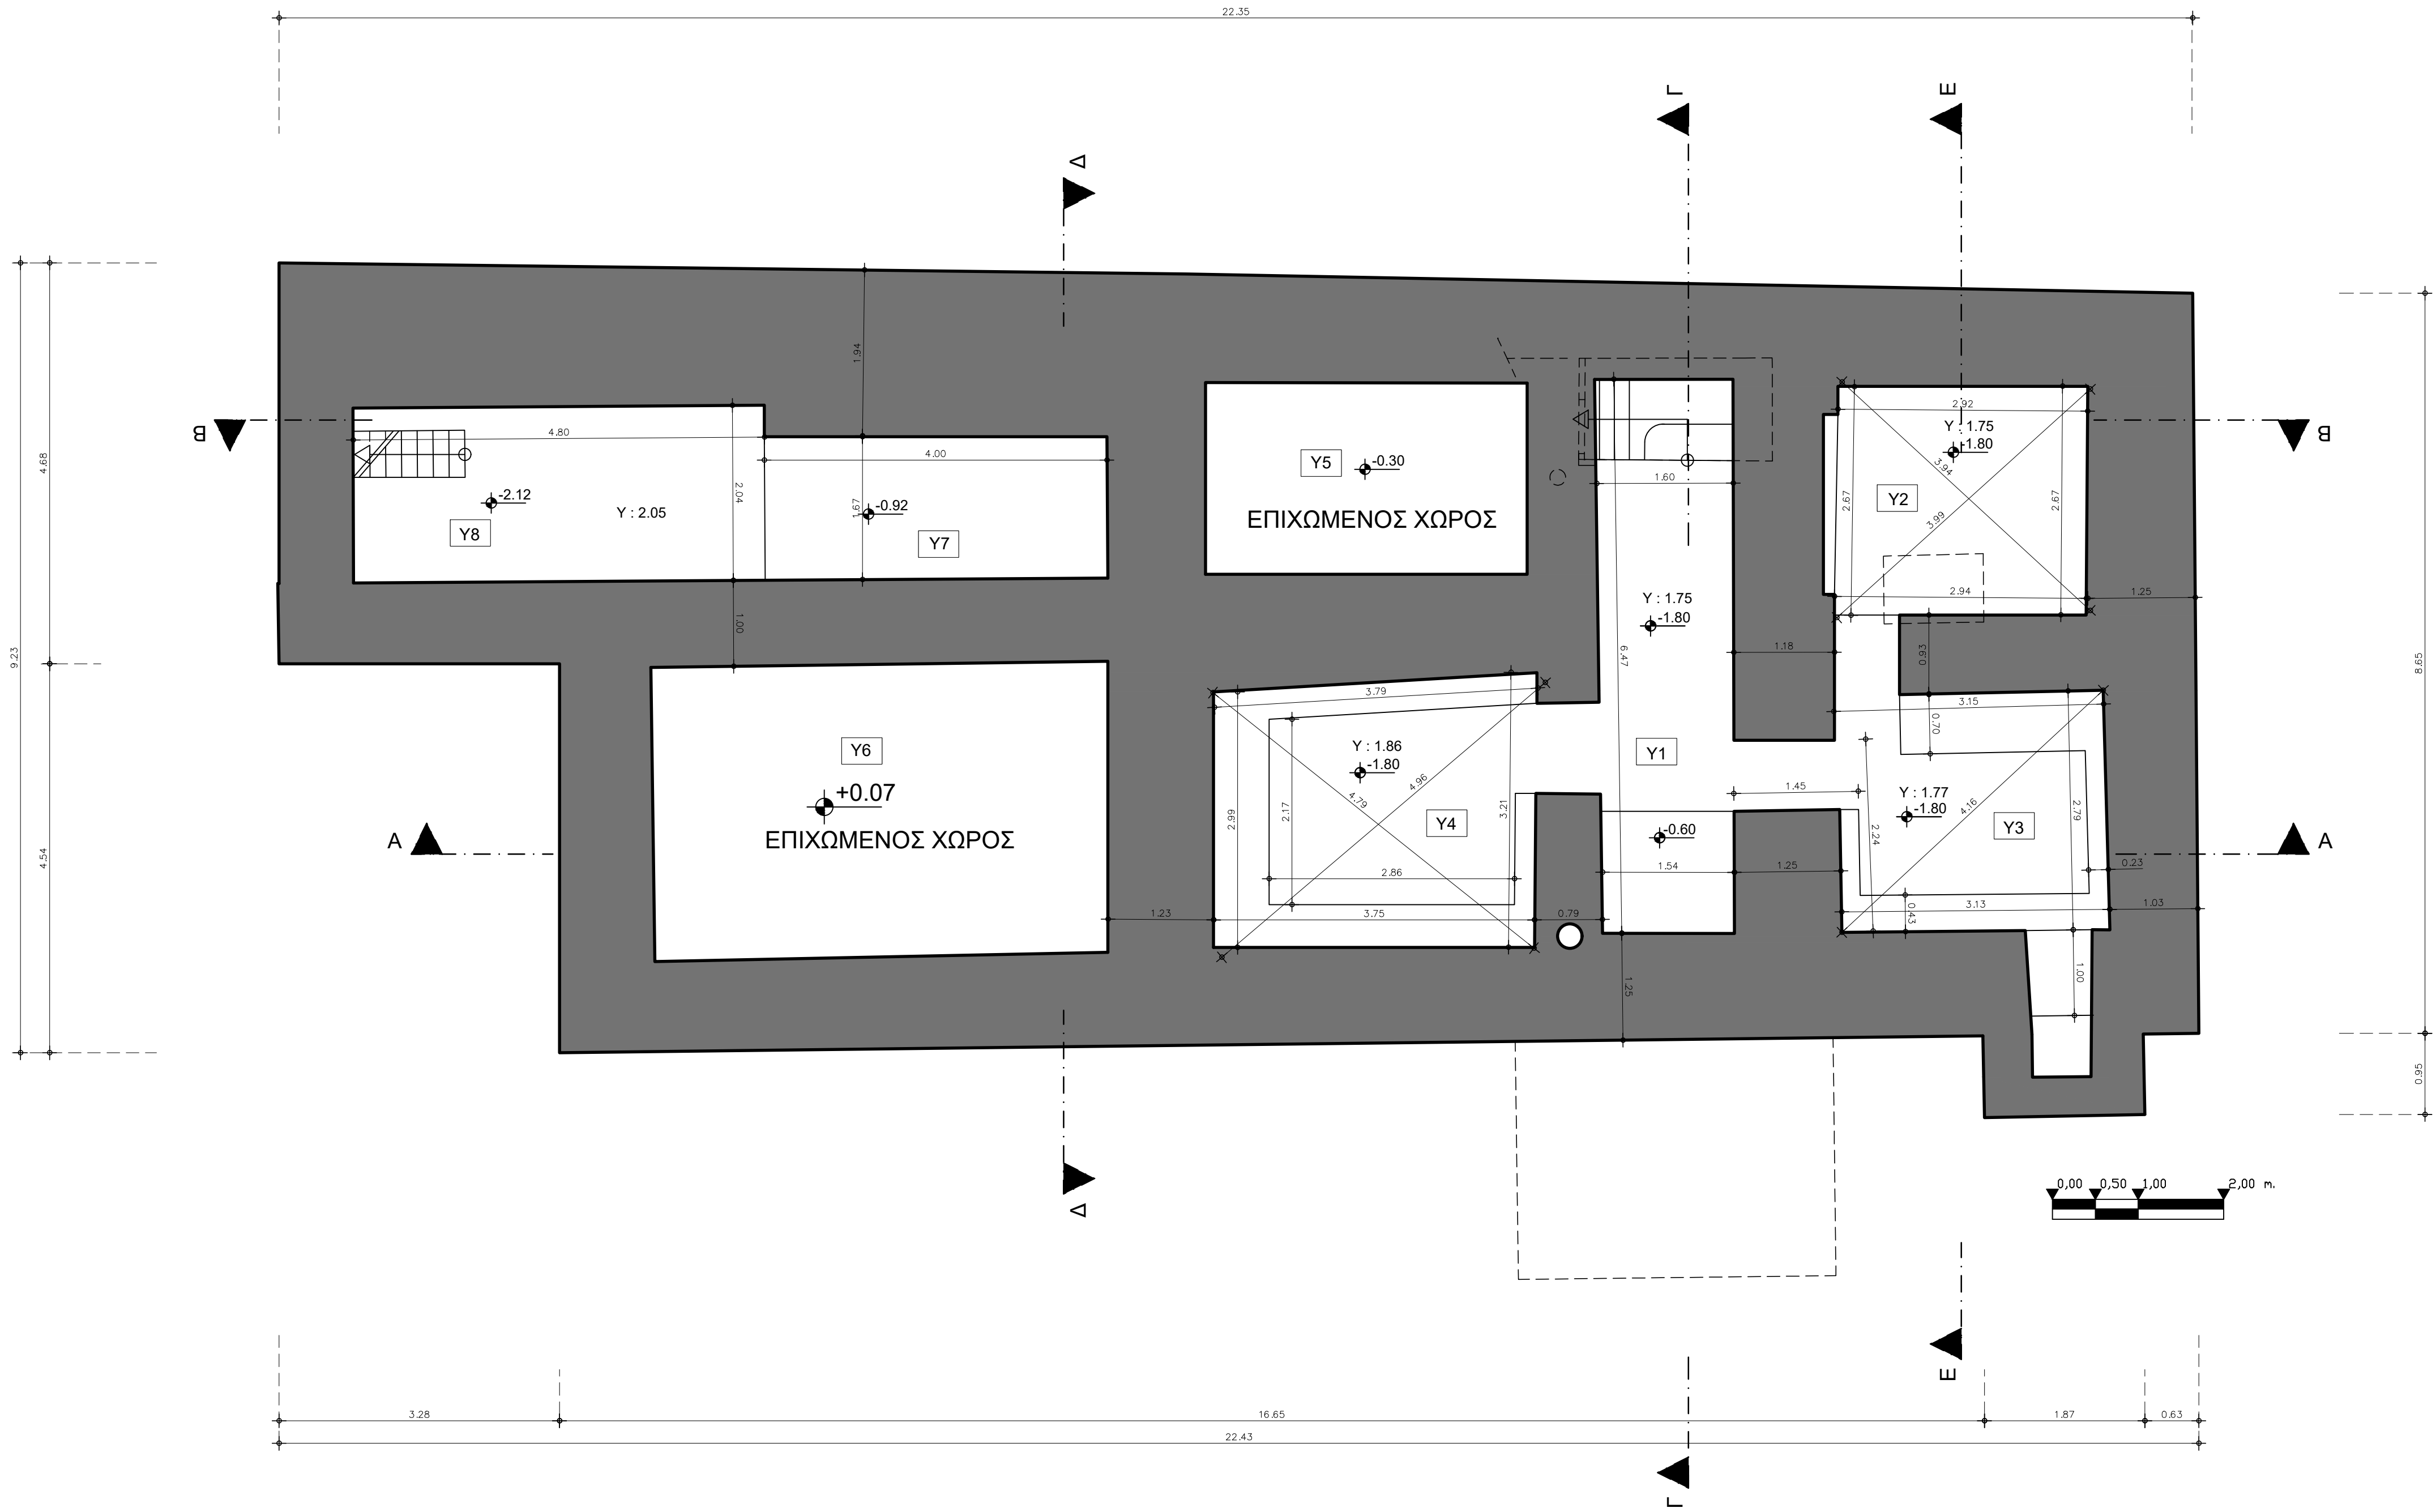

ΕΛΛΗΝΙΚΗ ΔΗΜΟΚΡΑΤΙΑ ΥΠΟΥΡΓΕΙΟ ΠΟΛΙΤΙΣΜΟΥ			
ΓΕΝΙΚΗ ΔΙΕΥΘΥΝΣΗ ΑΝΑΣΤΗΛΩΣΗΣ, ΜΟΥΣΕΙΩΝ ΚΑΙ ΤΕΧΝΙΚΩΝ ΕΡΓΩΝ ΥΠΗΡΕΣΙΑ ΝΕΩΤΕΡΩΝ ΜΝΗΜΕΙΩΝ ΚΑΙ ΤΕΧΝΙΚΩΝ ΕΡΓΩΝ ΔΩΔΕΚΑΝΗΣΟΥ			
ΤΙΤΛΟΣ ΕΡΓΟΥ: ΜΕΛΕΤΗ ΣΥΝΤΗΡΗΣΗΣ ΑΠΟΚΑΤΑΣΤΑΣΗΣ ΚΑΙ ΑΝΑΔΕΙΞΗΣ ΤΟΥ ΑΡΧΟΝΤΙΚΟΥ ΒΟΥΒΑΛΗ ΣΤΗΝ ΚΑΛΥΜΝΟ			
αρχιτεκτονική μελέτη (2001):	ΣΙΔΕΡΗΣ ΓΙΩΡΓΟΣ	ΑΡΧΙΤΕΚΤΩΝ	
επικαιροποίηση αρχιτεκτονικής μελέτης (2025):	ΒΑΣΔΕΚΗ ΑΘΑΝΑΣΙΑ	ΑΡΧΙΤΕΚΤΟΝΑΣ ΜΗΧΑΝΙΚΟΣ / ΥΠΗΜΕΔ	
	ΚΑΣΕΡΗ ΒΑΡΒΑΡΑ ΕΛΕΟΥΣΑ	ΑΡΧΙΤΕΚΤΟΝΑΣ ΜΗΧΑΝΙΚΟΣ	
τίτλος σχεδίου:	Πρόταση- Διαστάσεις		ημερομηνία: ΦΕΒΡΟΥΑΡΙΟΣ 2026
ΚΑΤΟΨΗ ΥΠΟΓΕΙΟΥ		κλίμακα:	1:50
		α/α σχεδίου	ΠΡ 1Β
σφραγίδα υπογραφή:			

- Οι επεμβάσεις στις επιχρισμένες επιφάνειες θα πρέπει να σέβονται τα ιδιαίτερα χαρακτηριστικά της αυθεντικής κατασκευής. Στόχος είναι η διατήρηση όσο το δυνατόν περισσότερων αυθεντικών στοιχείων. Όπου απαιτείται η συμπλήρωση απολεσθέντων τμημάτων με νέα, αυτά θα πρέπει να είναι συμβατά με τα υφιστάμενα. Για την αποκατάσταση των επιχρισμάτων θα πρέπει να απομακρυνθούν μόνο τα αποσαθρωμένα μέρη, προκειμένου στη συνέχεια να συμπληρωθούν με βάση τα μορφολογικά στοιχεία της υπάρχουσας κατασκευής.(βλ. Τεύχος Μελέτης Συντήρησης).
- Όλα τα ξύλινα δάπεδα (ισογείου και μεσοπατώματα) θα αποκατασταθούν με καθαίρεση των σανίδων, συντήρηση όσα δεν είναι αποσαθρωμένα και επανατοποθέτηση τους, συμπληρώσεις με νέες σανίδες ιδίων διαστάσεων. Βελτίωση της διαφραγματικής λειτουργίας με τοποθέτηση φύλλα κόντρα πλακέ. Στην φάση αυτή θα συντηρηθούν και ενδεχομένως θα ενισχυθούν τα ξύλινα δοκάρια των μεσοπατωμάτων. (βλ. Τεύχος Στατικής Μελέτης).
- Όλα τα ξύλινα ταβάνια θα αποκατασταθούν επί τόπου με συντήρηση των επιφανειών , συμπληρώσεις και αντικαταστάσεις τμημάτων που βρίσκονται αποσαθρωμένα.(βλ. Τεύχος Μελέτης Συντήρησης).
- Υπάρχει υποκείμενος ζωγραφικός διάκοσμος στην τοιχοποιία (πασαμέντο) των διαδρόμων του ισογείου , του α΄ και του β΄ ορόφου και στα κλιμακοστάσια . Πρέπει να σημειωθεί πως ο αρχικός ζωγραφικός διάκοσμος κατασκευάστηκε στη 2η οικοδομική φάση. Η συνολική κατάσταση διατήρησης των τοιχογραφιών στους εσωτερικούς χώρους και στο κλιμακοστάσιο θα εκτιμηθεί καλύτερα μετά την καθολική αποκάλυψη και τον καθαρισμό των ζωγραφικών διακόσμων, τόσο από τα επιχρίσματα, όσο και από τα νεότερα ζωγραφικά στρώματα..(βλ. Τεύχος Μελέτης Συντήρησης).
- Όλα τα κινητά ξύλινα στοιχεία του κτιρίου (θύρες, ανοίγματα) θα πρέπει να μεταφεθούν για συντήρηση σε εργαστήριο, όπου ταυτόχρονα θα φυλάσσονται και θα προστατεύονται από τις υπόλοιπες οικοδομικές εργασίες.(βλ. Τεύχος Μελέτης Συντήρησης).
- Όλα τα στοιχεία από οπλισμένο σκυρόδεμα τα οποία βρίσκονται σε κακή κατάσταση διατήρησης θα καθαιρεθούν και θα αναδομηθούν (βλ. Τεύχος Στατικής Μελέτης).
- Όλα τα μεταλλικά στοιχεία, (κυγκλιδώματα παραθύρων, εξωστών, και περιβάλλοντα χώρου), υδρορρόες και καμινάδες, θα συντηρηθούν επί τόπου. (βλ. Τεύχος Μελέτης Συντήρησης).

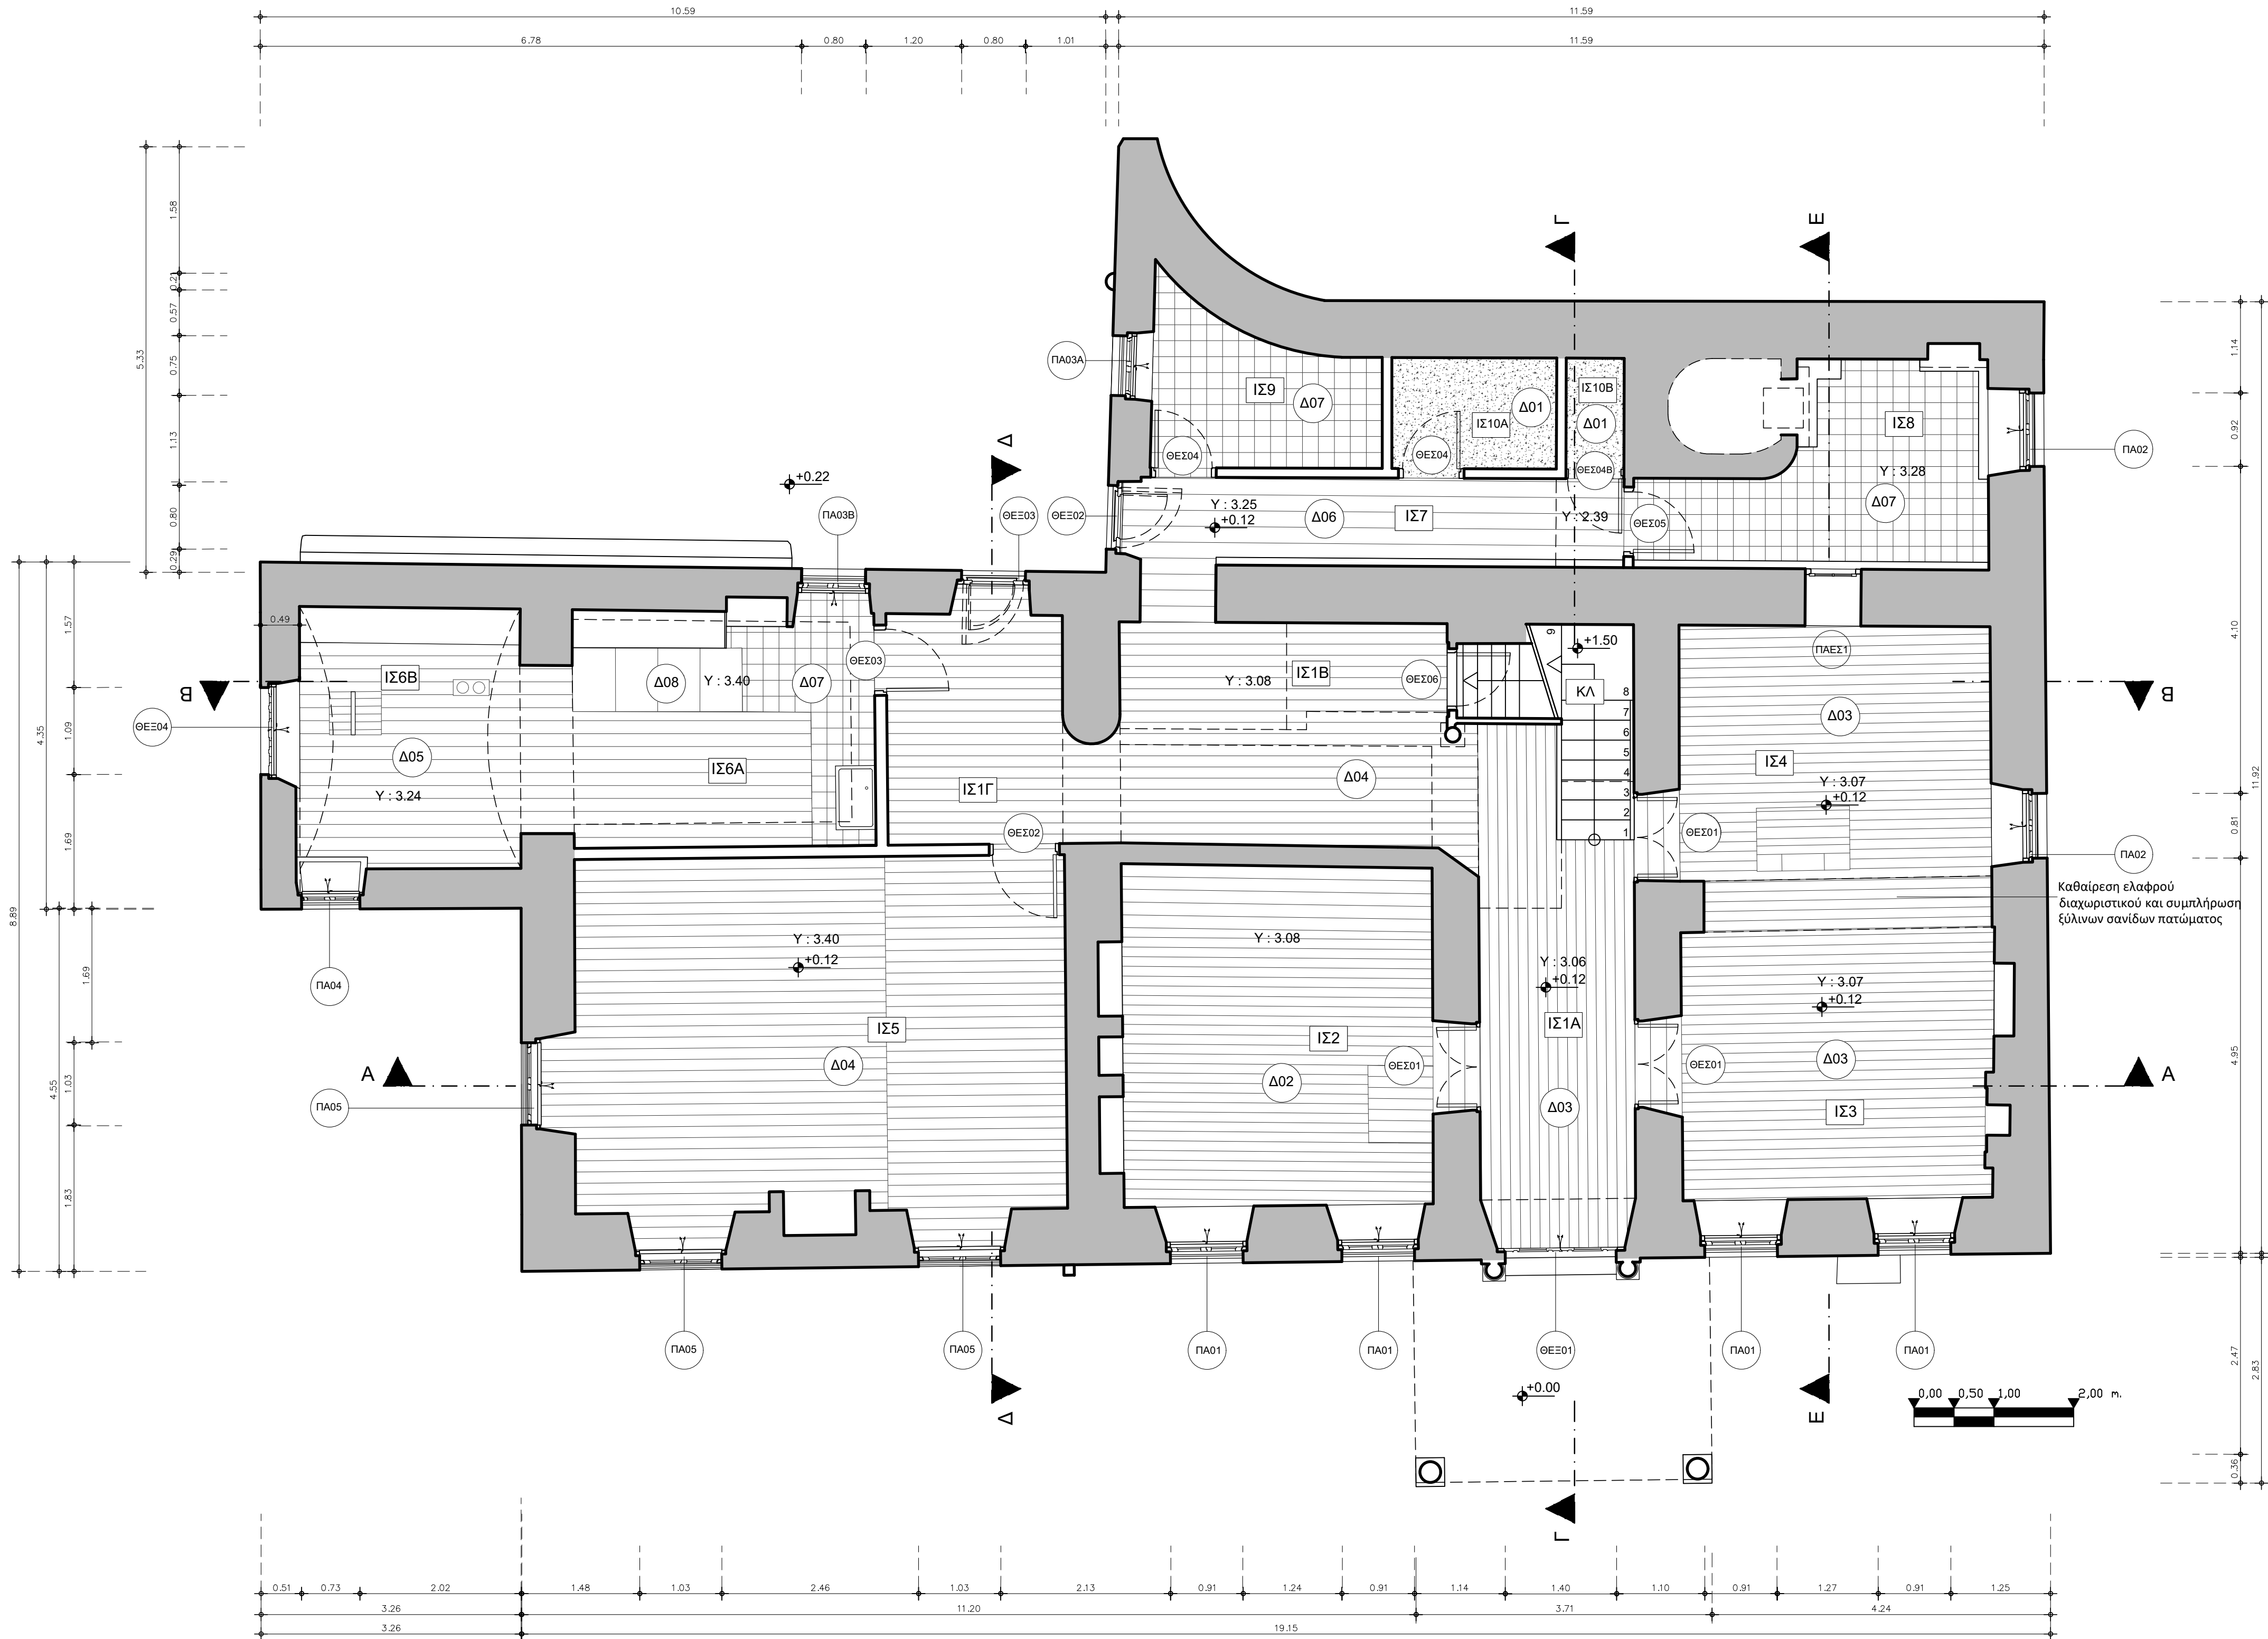

ΕΛΛΗΝΙΚΗ ΔΗΜΟΚΡΑΤΙΑ
ΥΠΟΥΡΓΕΙΟ ΠΟΛΙΤΙΣΜΟΥ

ΓΕΝΙΚΗ ΔΙΕΥΘΥΝΣΗ ΑΝΑΣΤΗΛΩΣΗΣ, ΜΟΥΣΕΙΩΝ ΚΑΙ ΤΕΧΝΙΚΩΝ ΕΡΓΩΝ
ΥΠΗΡΕΣΙΑ ΝΕΩΤΕΡΩΝ ΜΝΗΜΕΙΩΝ ΚΑΙ ΤΕΧΝΙΚΩΝ ΕΡΓΩΝ ΔΩΔΕΚΑΝΗΣΟΥ

ΤΙΤΛΟΣ ΕΡΓΟΥ:

ΜΕΛΕΤΗ ΣΥΝΤΗΡΗΣΗΣ ΑΠΟΚΑΤΑΣΤΑΣΗΣ ΚΑΙ ΑΝΑΔΕΙΞΗΣ
ΤΟΥ ΑΡΧΟΝΤΙΚΟΥ ΒΟΥΒΑΛΗ ΣΤΗΝ ΚΑΛΥΜΝΟ

αρχιτεκτονική μελέτη (2001):

ΣΙΔΕΡΗΣ ΓΙΩΡΓΟΣ

ΑΡΧΙΤΕΚΤΟΝ

επικαιροποίηση
αρχιτεκτονικής μελέτης (2025):

ΒΑΣΔΕΚΗ ΑΘΑΝΑΣΙΑ
ΚΑΣΕΡΗ ΒΑΡΒΑΡΑ ΕΛΕΟΥΣΑ

ΑΡΧΙΤΕΚΤΟΝΑΣ ΜΗΧΑΝΙΚΟΣ / ΥΝΜΤΕΔ
ΑΡΧΙΤΕΚΤΟΝΑΣ ΜΗΧΑΝΙΚΟΣ

τίτλος σχεδίου:

Πρόταση

ΚΑΤΩΦΗ ΙΣΟΓΕΙΟΥ

ημερομηνία:

ΦΕΒΡΟΥΑΡΙΟΣ 2026

κλίμακα:


1:50

α/α σχεδίου

ΠΡ 2Α

σφραγίδα υπογραφή:

- Οι επεμβάσεις στις επιχρισμένες επιφάνειες θα πρέπει να σέβονται τα ιδιαίτερα χαρακτηριστικά της αυθεντικής κατασκευής. Στόχος είναι η διατήρηση όσο το δυνατόν περισσότερων αυθεντικών στοιχείων. Όπου απαιτείται η συμπλήρωση απολεσθέντων τμημάτων με νέα, αυτά θα πρέπει να είναι συμβατά με τα υφιστάμενα. Για την αποκατάσταση των επιχρισμάτων θα πρέπει να απομακρυνθούν μόνο τα αποσαθρωμένα μέρη, προκειμένου στη συνέχεια να συμπληρωθούν με βάση τα μορφολογικά στοιχεία της υπάρχουσας κατασκευής.(βλ. Τεύχος Μελέτης Συντήρησης).
- Όλα τα ξύλινα δάπεδα (ισογείου και μεσοπατώματα) θα αποκατασταθούν με καθαίρεση των σανίδων, συντήρηση όσα δεν είναι αποσαθρωμένα και επανατοποθέτηση τους, συμπληρώσεις με νέες σανίδες ιδίων διαστάσεων. Βελτίωση της διαφραγματικής λειτουργίας με τοποθέτηση φύλλα κόντρα πλακέ. Στην φάση αυτή θα συντηρηθούν και ενδεχομένως θα ενισχυθούν τα ξύλινα δοκάρια των μεσοπατωμάτων. (βλ. Τεύχος Στατικής Μελέτης).
- Όλα τα ξύλινα ταβάνια θα αποκατασταθούν επί τόπου με συντήρηση των επιφανειών , συμπληρώσεις και αντικαταστάσεις τμημάτων που βρίσκονται αποσαθρωμένα.(βλ. Τεύχος Μελέτης Συντήρησης).
- Υπάρχει υποκείμενος ζωγραφικός διάκοσμος στην τοιχοποιία (πασαμέντο) των διαδρόμων του ισογείου , του α΄ και του β΄ ορόφου και στα κλιμακοστάσια . Πρέπει να σημειωθεί πως ο αρχικός ζωγραφικός διάκοσμος κατασκευάστηκε στη 2η οικοδομική φάση. Η συνολική κατάσταση διατήρησης των τοιχογραφιών στους εσωτερικούς χώρους και στο κλιμακοστάσιο θα εκτιμηθεί καλύτερα μετά την καθολική αποκάλυψη και τον καθαρισμό των ζωγραφικών διακόσμων, τόσο από τα επιχρίσματα, όσο και από τα νεότερα ζωγραφικά στρώματα..(βλ. Τεύχος Μελέτης Συντήρησης).
- Όλα τα κινητά ξύλινα στοιχεία του κτιρίου (θύρες, ανοίγματα) θα πρέπει να μεταφεθούν για συντήρηση σε εργαστήριο, όπου ταυτόχρονα θα φυλάσσονται και θα προστατεύονται από τις υπόλοιπες οικοδομικές εργασίες.(βλ. Τεύχος Μελέτης Συντήρησης).
- Όλα τα στοιχεία από σπλισμένο σκυρόδεμα τα οποία βρίσκονται σε κακή κατάσταση διατήρησης θα καθαιρεθούν και θα αναδομηθούν (βλ. Τεύχος Στατικής Μελέτης).
- Όλα τα μεταλλικά στοιχεία, (κυγκλιδώματα παραθύρων, εξωστών, και περιβάλλοντα χώρου), υδρορρόες και καμινάδες, θα συντηρηθούν επί τόπου. (βλ. Τεύχος Μελέτης Συντήρησης).

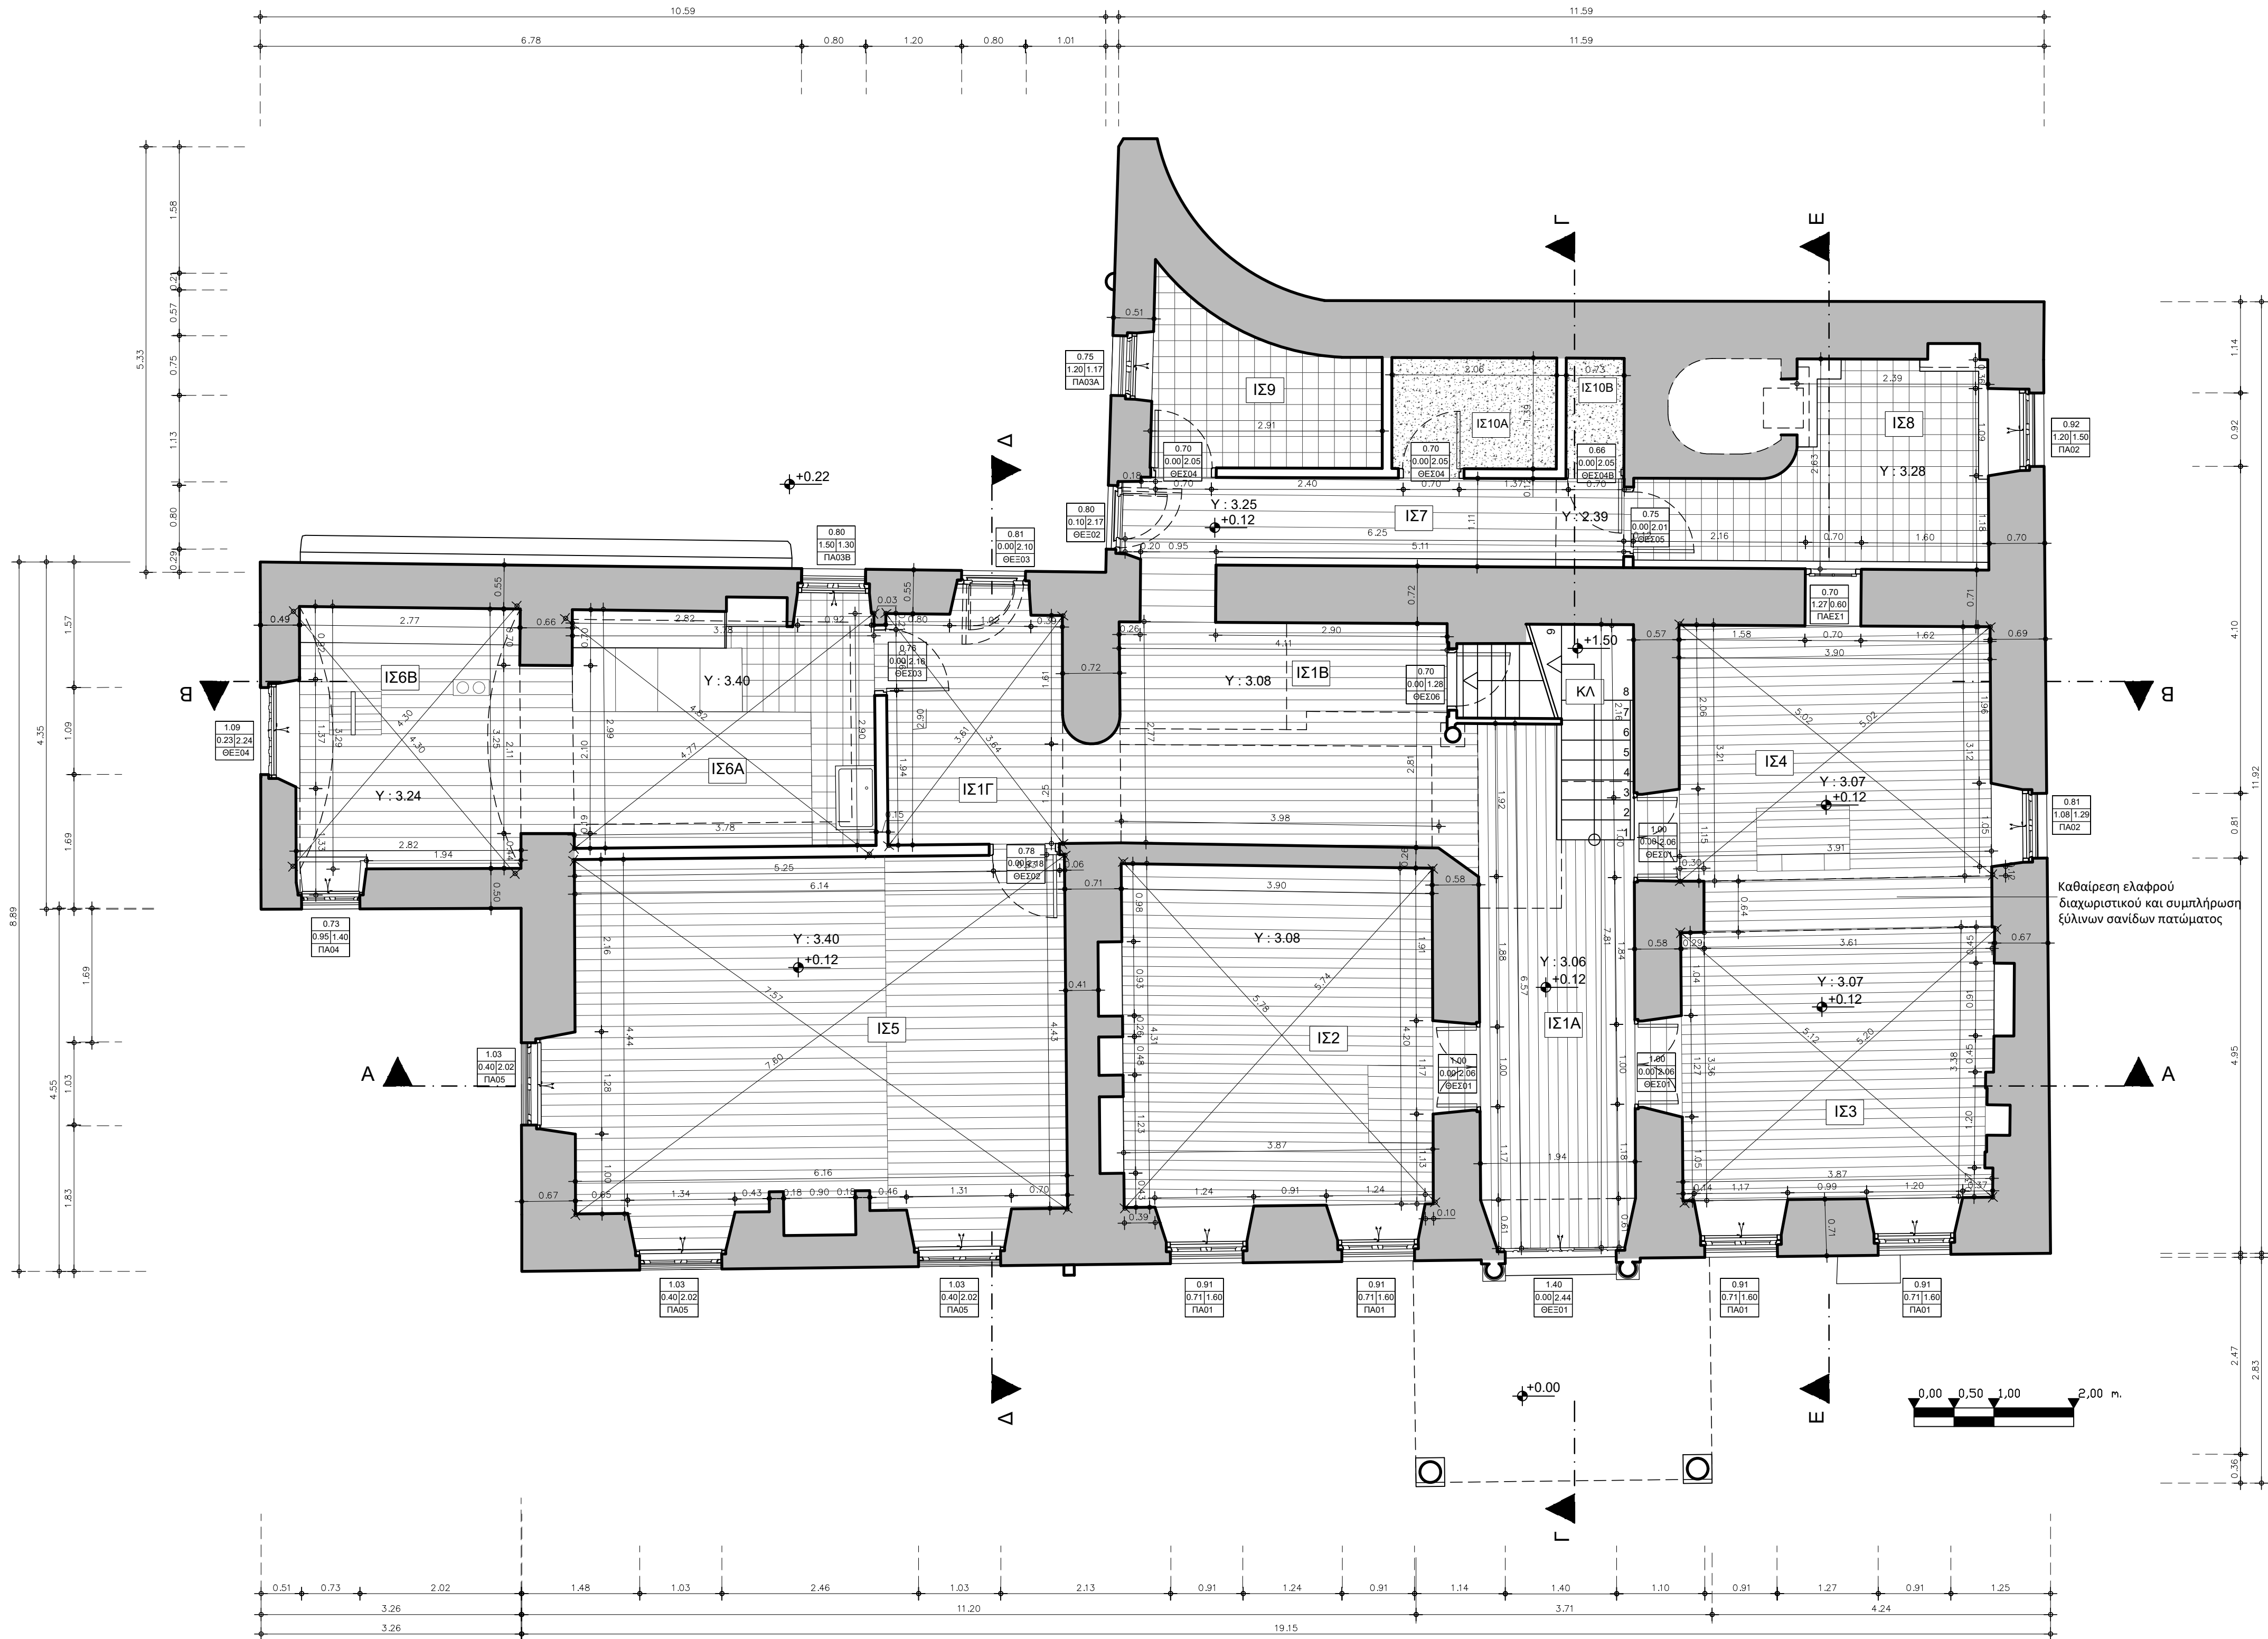

ΕΛΛΗΝΙΚΗ ΔΗΜΟΚΡΑΤΙΑ
ΥΠΟΥΡΓΕΙΟ ΠΟΛΙΤΙΣΜΟΥ

ΓΕΝΙΚΗ ΔΙΕΥΘΥΝΣΗ ΑΝΑΣΤΗΛΩΣΗΣ, ΜΟΥΣΕΙΩΝ ΚΑΙ ΤΕΧΝΙΚΩΝ ΕΡΓΩΝ
ΥΠΗΡΕΣΙΑ ΝΕΩΤΕΡΩΝ ΜΝΗΜΕΙΩΝ ΚΑΙ ΤΕΧΝΙΚΩΝ ΕΡΓΩΝ ΔΩΔΕΚΑΝΗΣΟΥ

ΤΙΤΛΟΣ ΕΡΓΟΥ:

ΜΕΛΕΤΗ ΣΥΝΤΗΡΗΣΗΣ ΑΠΟΚΑΤΑΣΤΑΣΗΣ ΚΑΙ ΑΝΑΔΙΕΞΗΣ
ΤΟΥ ΑΡΧΟΝΤΙΚΟΥ ΒΟΥΒΑΛΗ ΣΤΗΝ ΚΑΛΥΜΝΟ

αρχιτεκτονική μελέτη (2001):

ΣΙΑΔΕΡΗΣ ΓΙΩΡΓΟΣ

ΑΡΧΙΤΕΚΤΟΝ

επικαιροποίηση
αρχιτεκτονικής μελέτης (2025):

ΒΑΣΔΕΚΗ ΑΘΑΝΑΣΙΑ

ΑΡΧΙΤΕΚΤΟΝΑΣ ΜΗΧΑΝΙΚΟΣ / ΥΝΜΤΕΔ

ΚΑΣΕΡΗ ΒΑΡΒΑΡΑ ΕΛΕΟΥΣΑ

ΑΡΧΙΤΕΚΤΟΝΑΣ ΜΗΧΑΝΙΚΟΣ

πίλος σχεδίου:

Πρόταση- Διαστάσεις

ΚΑΤΟΨΗ ΙΣΟΓΕΙΟΥ

ημερομηνία:

ΦΕΒΡΟΥΑΡΙΟΣ 2026

κλίμακα:


1:50

α/α σχεδίου

ΠΡ 2Β

σφραγίδα υπογραφή:

- Οι επεμβάσεις στις επιχρισμένες επιφάνειες θα πρέπει να σέβονται τα ιδιαίτερα χαρακτηριστικά της αυθεντικής κατασκευής. Στόχος είναι η διατήρηση όσο το δυνατόν περισσότερων αυθεντικών στοιχείων. Όπου απαιτείται η συμπλήρωση απολεσθέντων τμημάτων με νέα, αυτά θα πρέπει να είναι συμβατά με τα υφιστάμενα. Για την αποκατάσταση των επιχρισμάτων θα πρέπει να απομακρυνθούν μόνο τα αποσπασμένα μέρη, προκειμένου στη συνέχεια να συμπληρωθούν με βάση τα μορφολογικά στοιχεία της υπάρχουσας κατασκευής.(βλ. Τεύχος Μελέτης Συντήρησης).
- Όλα τα ξύλινα δάπεδα (ισογείου και μεσοπατώματα) θα αποκατασταθούν με καθαίρεση των σανίδων, συντήρηση όσα δεν είναι αποσπασμένα και επανατοποθέτηση τους, συμπληρώσεις με νέες σανίδες ιδίων διαστάσεων. Βελτίωση της διαφραγματικής λειτουργίας με τοποθέτηση φύλλα κόντρα πλακέ. Στην φάση αυτή θα συντηρηθούν και ενδεχομένως θα ενισχυθούν τα ξύλινα δοκάρια των μεσοπατωμάτων. (βλ. Τεύχος Στατικής Μελέτης).
- Όλα τα ξύλινα ταβάνια θα αποκατασταθούν επί τόπου με συντήρηση των επιφανειών , συμπληρώσεις και αντικαταστάσεις τμημάτων που βρίσκονται αποσπασμένα.(βλ. Τεύχος Μελέτης Συντήρησης).
- Υπάρχει υποκείμενος ζωγραφικός διάκοσμος στην τοιχοποιία (πασαμέντο) των διαδρόμων του ισογείου , του α΄ και του β΄ ορόφου και στα κλιμακοστάσια . Πρέπει να σημειωθεί πως ο αρχικός ζωγραφικός διάκοσμος κατασκευάστηκε στη 2η οικοδομική φάση. Η συνολική κατάσταση διατήρησης των τοιχογραφιών στους εσωτερικούς χώρους και στο κλιμακοστάσιο θα εκτιμηθεί καλύτερα μετά την καθολική αποκάλυψη και τον καθαρισμό των ζωγραφικών διακόσμων, τόσο από τα επιχρίσματα, όσο και από τα νεότερα ζωγραφικά στρώματα..(βλ. Τεύχος Μελέτης Συντήρησης).
- Όλα τα κινητά ξύλινα στοιχεία του κτιρίου (θύρες, ανοίγματα) θα πρέπει να μεταφεθούν για συντήρηση σε εργαστήριο, όπου ταυτόχρονα θα φυλάσσονται και θα προστατεύονται από τις υπόλοιπες οικοδομικές εργασίες.(βλ. Τεύχος Μελέτης Συντήρησης).
- Όλα τα στοιχεία από οπλισμένο σκυρόδεμα τα οποία βρίσκονται σε κακή κατάσταση διατήρησης θα καθαιρεθούν και θα αναδομηθούν (βλ. Τεύχος Στατικής Μελέτης).
- Όλα τα μεταλλικά στοιχεία, (κυγκλιδώματα παραθύρων, εξωστών, και περιβάλλοντα χώρου), υδρορρόδες και καμινάδες, θα συντηρηθούν επί τόπου. (βλ. Τεύχος Μελέτης Συντήρησης).

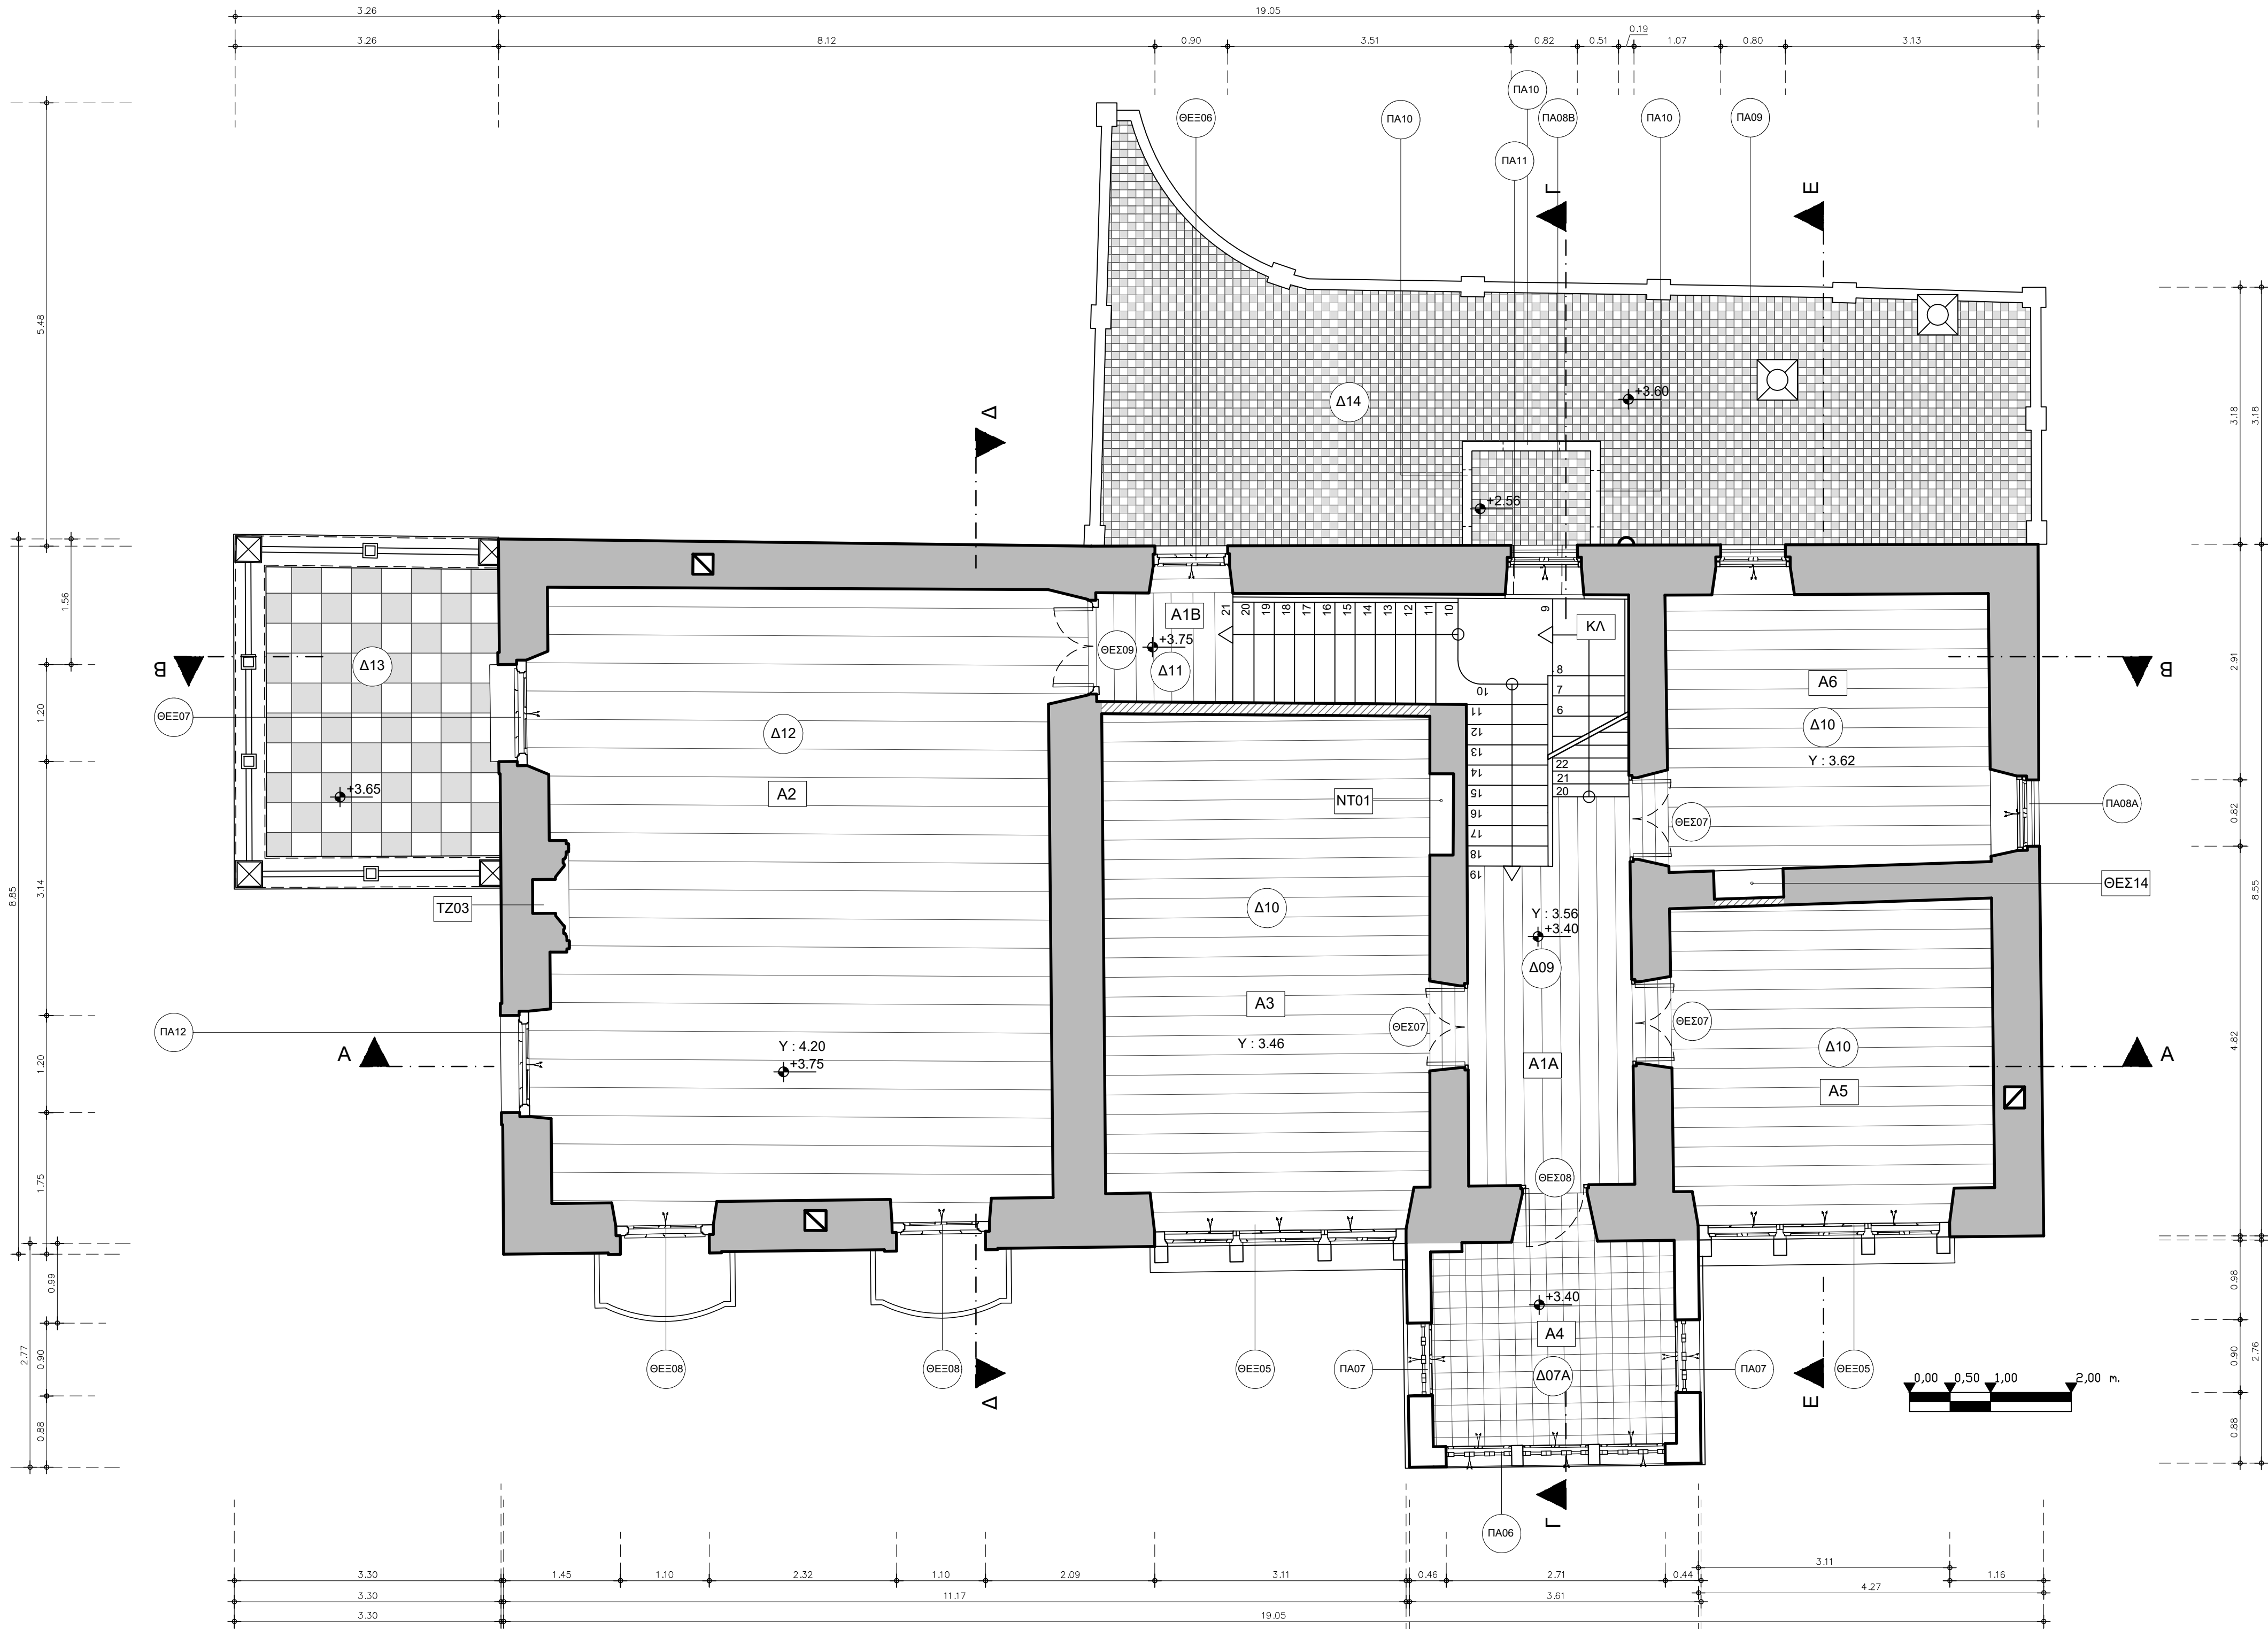

ΕΛΛΗΝΙΚΗ ΔΗΜΟΚΡΑΤΙΑ
ΥΠΟΥΡΓΕΙΟ ΠΟΛΙΤΙΣΜΟΥ

ΓΕΝΙΚΗ ΔΙΕΥΘΥΝΣΗ ΑΝΑΣΤΗΛΩΣΗΣ, ΜΟΥΣΕΙΩΝ ΚΑΙ ΤΕΧΝΙΚΩΝ ΕΡΓΩΝ
ΥΠΗΡΕΣΙΑ ΝΕΩΤΕΡΩΝ ΜΝΗΜΕΙΩΝ ΚΑΙ ΤΕΧΝΙΚΩΝ ΕΡΓΩΝ ΔΩΔΕΚΑΝΗΣΟΥ

ΤΙΤΛΟΣ ΕΡΓΟΥ:

ΜΕΛΕΤΗ ΣΥΝΤΗΡΗΣΗΣ ΑΠΟΚΑΤΑΣΤΑΣΗΣ ΚΑΙ ΑΝΑΔΕΙΞΗΣ
ΤΟΥ ΑΡΧΟΝΤΙΚΟΥ ΒΟΥΒΑΛΗ ΣΤΗΝ ΚΑΛΥΜΝΟ

αρχιτεκτονική μελέτη (2001):

ΣΙΔΕΡΗΣ ΓΙΩΡΓΟΣ

ΑΡΧΙΤΕΚΤΩΝ

επικαιροποίηση
αρχιτεκτονικής μελέτης (2025):

ΒΑΣΔΕΚΗ ΑΘΑΝΑΣΙΑ
ΚΑΣΕΡΗ ΒΑΡΒΑΡΑ ΕΛΕΟΥΣΑ

ΑΡΧΙΤΕΚΤΟΝΑΣ ΜΗΧΑΝΙΚΟΣ / ΥΝΜΤΕΔ
ΑΡΧΙΤΕΚΤΟΝΑΣ ΜΗΧΑΝΙΚΟΣ

τίτλος σχεδίου:

Πρόταση

ΚΑΤΟΨΗ Α ΟΡΟΦΟΥ

ημερομηνία:

ΦΕΒΡΟΥΑΡΙΟΣ 2026

κλίμακα:


1:50

α/α σχεδίου

ΠΡ 3Α

σφραγίδα υπογραφής:

- Οι επεμβάσεις στις επιχρισμένες επιφάνειες θα πρέπει να σέβονται τα ιδιαίτερα χαρακτηριστικά της αυθεντικής κατασκευής. Στόχος είναι η διατήρηση όσο το δυνατόν περισσότερων αυθεντικών στοιχείων. Όπου απαιτείται η συμπλήρωση απολεσθέντων τμημάτων με νέα, αυτά θα πρέπει να είναι συμβατά με τα υφιστάμενα. Για την αποκατάσταση των επιχρισμάτων θα πρέπει να απομακρυνθούν μόνο τα αποσπασμένα μέρη, προκειμένου στη συνέχεια να συμπληρωθούν με βάση τα μορφολογικά στοιχεία της υπάρχουσας κατασκευής.(βλ. Τεύχος Μελέτης Συντήρησης).
- Όλα τα ξύλινα δάπεδα (ισογείου και μεσοπατώματα) θα αποκατασταθούν με καθαίρεση των σανίδων, συντήρηση όσα δεν είναι αποσπασμένα και επανατοποθέτηση τους, συμπληρώσεις με νέες σανίδες ιδίων διαστάσεων. Βελτίωση της διαφραγματικής λειτουργίας με τοποθέτηση φύλλα κόντρα πλακέ. Στην φάση αυτή θα συντηρηθούν και ενδεχομένως θα ενισχυθούν τα ξύλινα δοκάρια των μεσοπατωμάτων. (βλ. Τεύχος Στατικής Μελέτης).
- Όλα τα ξύλινα ταβάνια θα αποκατασταθούν επί τόπου με συντήρηση των επιφανειών , συμπληρώσεις και αντικαταστάσεις τμημάτων που βρίσκονται αποσπασμένα.(βλ. Τεύχος Μελέτης Συντήρησης).
- Υπάρχει υποκείμενος ζωγραφικός διάκοσμος στην τοιχοποιία (πασαμέντο) των διαδρόμων του ισογείου , του α΄ και του β΄ ορόφου και στα κλιμακοστάσια . Πρέπει να σημειωθεί πως ο αρχικός ζωγραφικός διάκοσμος κατασκευάστηκε στη 2η οικοδομική φάση. Η συνολική κατάσταση διατήρησης των τοιχογραφιών στους εσωτερικούς χώρους και στο κλιμακοστάσιο θα εκτιμηθεί καλύτερα μετά την καθολική αποκάλυψη και τον καθαρισμό των ζωγραφικών διακόσμων, τόσο από τα επιχρίσματα, όσο και από τα νεότερα ζωγραφικά στρώματα..(βλ. Τεύχος Μελέτης Συντήρησης).
- Όλα τα κινητά ξύλινα στοιχεία του κτιρίου (θύρες, ανοίγματα) θα πρέπει να μεταφεθούν για συντήρηση σε εργαστήριο, όπου ταυτόχρονα θα φυλάσσονται και θα προστατεύονται από τις υπόλοιπες οικοδομικές εργασίες.(βλ. Τεύχος Μελέτης Συντήρησης).
- Όλα τα στοιχεία από οπλισμένο σκυρόδεμα τα οποία βρίσκονται σε κακή κατάσταση διατήρησης θα καθαρευθούν και θα αναδομηθούν (βλ. Τεύχος Στατικής Μελέτης).
- Όλα τα μεταλλικά στοιχεία, (κυγκλιδώματα παραθύρων, εξωστών, και περιβάλλοντα χώρου), υδρορρόρες και καμινάδες, θα συντηρηθούν επί τόπου. (βλ. Τεύχος Μελέτης Συντήρησης).

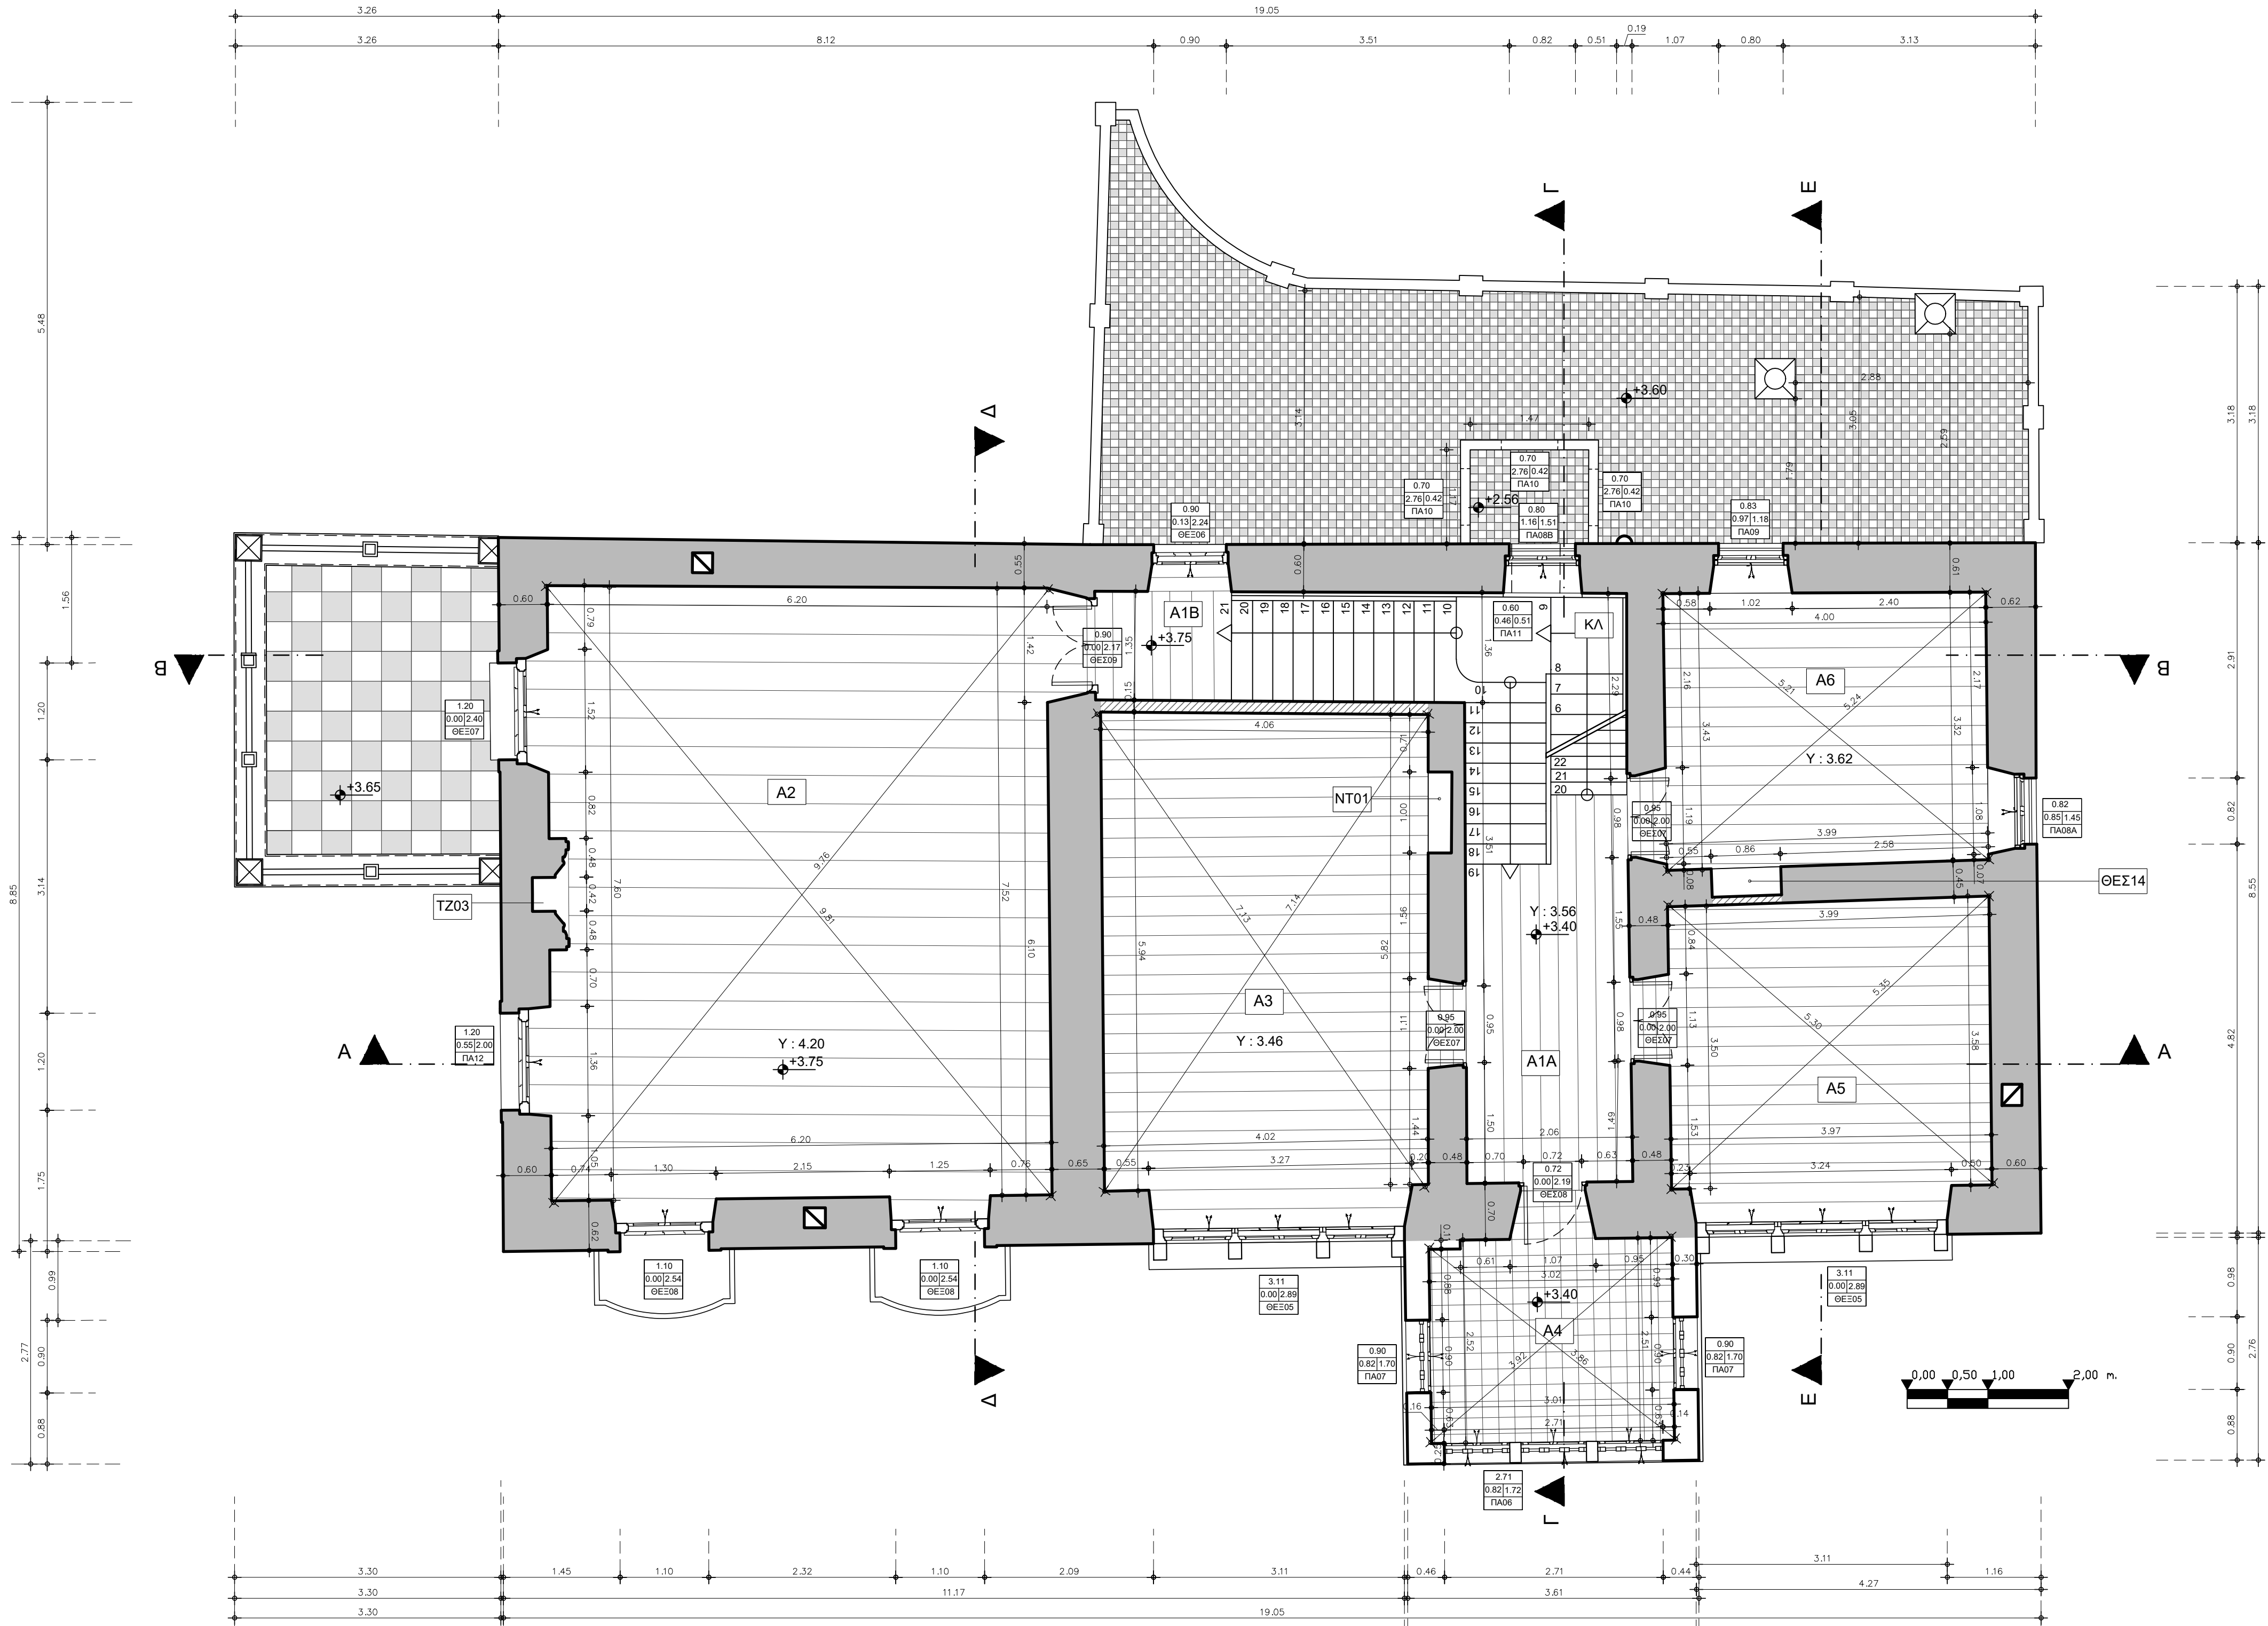

ΕΛΛΗΝΙΚΗ ΔΗΜΟΚΡΑΤΙΑ
ΥΠΟΥΡΓΕΙΟ ΠΟΛΙΤΙΣΜΟΥ

ΓΕΝΙΚΗ ΔΙΕΥΘΥΝΣΗ ΑΝΑΣΤΗΛΩΣΗΣ, ΜΟΥΣΕΙΩΝ ΚΑΙ ΤΕΧΝΙΚΩΝ ΕΡΓΩΝ
ΥΠΗΡΕΣΙΑ ΝΕΩΤΕΡΩΝ ΜΝΗΜΕΙΩΝ ΚΑΙ ΤΕΧΝΙΚΩΝ ΕΡΓΩΝ ΔΩΔΕΚΑΝΗΣΟΥ

ΤΙΤΛΟΣ ΕΡΓΟΥ:

ΜΕΛΕΤΗ ΣΥΝΤΗΡΗΣΗΣ ΑΠΟΚΑΤΑΣΤΑΣΗΣ ΚΑΙ ΑΝΑΔΕΙΞΗΣ
ΤΟΥ ΑΡΧΟΝΤΙΚΟΥ ΒΟΥΒΑΛΗ ΣΤΗΝ ΚΑΛΥΜΝΟ

αρχιτεκτονική μελέτη (2001):

ΣΙΔΕΡΗΣ ΓΙΩΡΓΟΣ

ΑΡΧΙΤΕΚΤΩΝ

επικαιροποίηση
αρχιτεκτονικής μελέτης (2025):

ΒΑΣΔΕΚΗ ΑΘΑΝΑΣΙΑ

ΑΡΧΙΤΕΚΤΟΝΑΣ ΜΗΧΑΝΙΚΟΣ / ΥΠΗΡΕΤΑ

ΚΑΣΕΡΗ ΒΑΡΒΑΡΑ ΕΛΕΟΥΣΑ

ΑΡΧΙΤΕΚΤΟΝΑΣ ΜΗΧΑΝΙΚΟΣ

τίτλος σχεδίου:

Πρόταση- Διαστάσεις

ΚΑΤΟΨΗ Α ΟΡΟΦΟΥ

ημερομηνία:

ΦΕΒΡΟΥΑΡΙΟΣ 2026

κλίμακα:


1:50

α/α σχεδίου

ΠΡ 3Β

σφραγίδα υπογραφή:

- Οι επεμβάσεις στις επιχρισμένες επιφάνειες θα πρέπει να σέβονται τα ιδιαίτερα χαρακτηριστικά της αυθεντικής κατασκευής. Στόχος είναι η διατήρηση όσο το δυνατόν περισσότερων αυθεντικών στοιχείων. Όπου απαιτείται η συμπλήρωση απολεσθέντων τμημάτων με νέα, αυτά θα πρέπει να είναι συμβατά με τα υφιστάμενα. Για την αποκατάσταση των επιχρισμάτων θα πρέπει να απομακρυνθούν μόνο τα αποσπασμένα μέρη, προκειμένου στη συνέχεια να συμπληρωθούν με βάση τα μορφολογικά στοιχεία της υπάρχουσας κατασκευής.(βλ. Τεύχος Μελέτης Συντήρησης).
- Όλα τα ξύλινα δάπεδα (ισογείου και μεσοπατώματα) θα αποκατασταθούν με καθαίρεση των σανίδων, συντήρηση όσα δεν είναι αποσπασμένα και επανατοποθέτηση τους, συμπληρώσεις με νέες σανίδες ιδίων διαστάσεων. Βελτίωση της διαφραγματικής λειτουργίας με τοποθέτηση φύλλα κόντρα πλακέ. Στην φάση αυτή θα συντηρηθούν και ενδεχομένως θα ενισχυθούν τα ξύλινα δοκάρια των μεσοπατωμάτων. (βλ. Τεύχος Στατικής Μελέτης).
- Όλα τα ξύλινα ταβάνια θα αποκατασταθούν επί τόπου με συντήρηση των επιφανειών , συμπληρώσεις και αντικαταστάσεις τμημάτων που βρίσκονται αποσπασμένα.(βλ. Τεύχος Μελέτης Συντήρησης).
- Υπάρχει υποκείμενος ζωγραφικός διάκοσμος στην τοιχοποιία (πασαμέντο) των διαδρόμων του ισογείου , του α΄ και του β΄ ορόφου και στα κλιμακοστάσια . Πρέπει να σημειωθεί πως ο αρχικός ζωγραφικός διάκοσμος κατασκευάστηκε στη 2η οικοδομική φάση. Η συνολική κατάσταση διατήρησης των τοιχογραφιών στους εσωτερικούς χώρους και στο κλιμακοστάσιο θα εκτιμηθεί καλύτερα μετά την καθολική αποκάλυψη και τον καθαρισμό των ζωγραφικών διακόσμων, τόσο από τα επιχρίσματα, όσο και από τα νεότερα ζωγραφικά στρώματα..(βλ. Τεύχος Μελέτης Συντήρησης).
- Όλα τα κινητά ξύλινα στοιχεία του κτιρίου (θύρες, ανοίγματα) θα πρέπει να μεταφεθούν για συντήρηση σε εργαστήριο, όπου ταυτόχρονα θα φυλάσσονται και θα προστατεύονται από τις υπόλοιπες οικοδομικές εργασίες.(βλ. Τεύχος Μελέτης Συντήρησης).
- Όλα τα στοιχεία από οπλισμένο σκυρόδεμα τα οποία βρίσκονται σε κακή κατάσταση διατήρησης θα καθαρευθούν και θα αναδομηθούν (βλ. Τεύχος Στατικής Μελέτης).
- Όλα τα μεταλλικά στοιχεία, (κυγκλιδώματα παραθύρων, εξωστών, και περιβάλλοντα χώρου), υδρορρόες και καμινάδες, θα συντηρηθούν επί τόπου. (βλ. Τεύχος Μελέτης Συντήρησης).

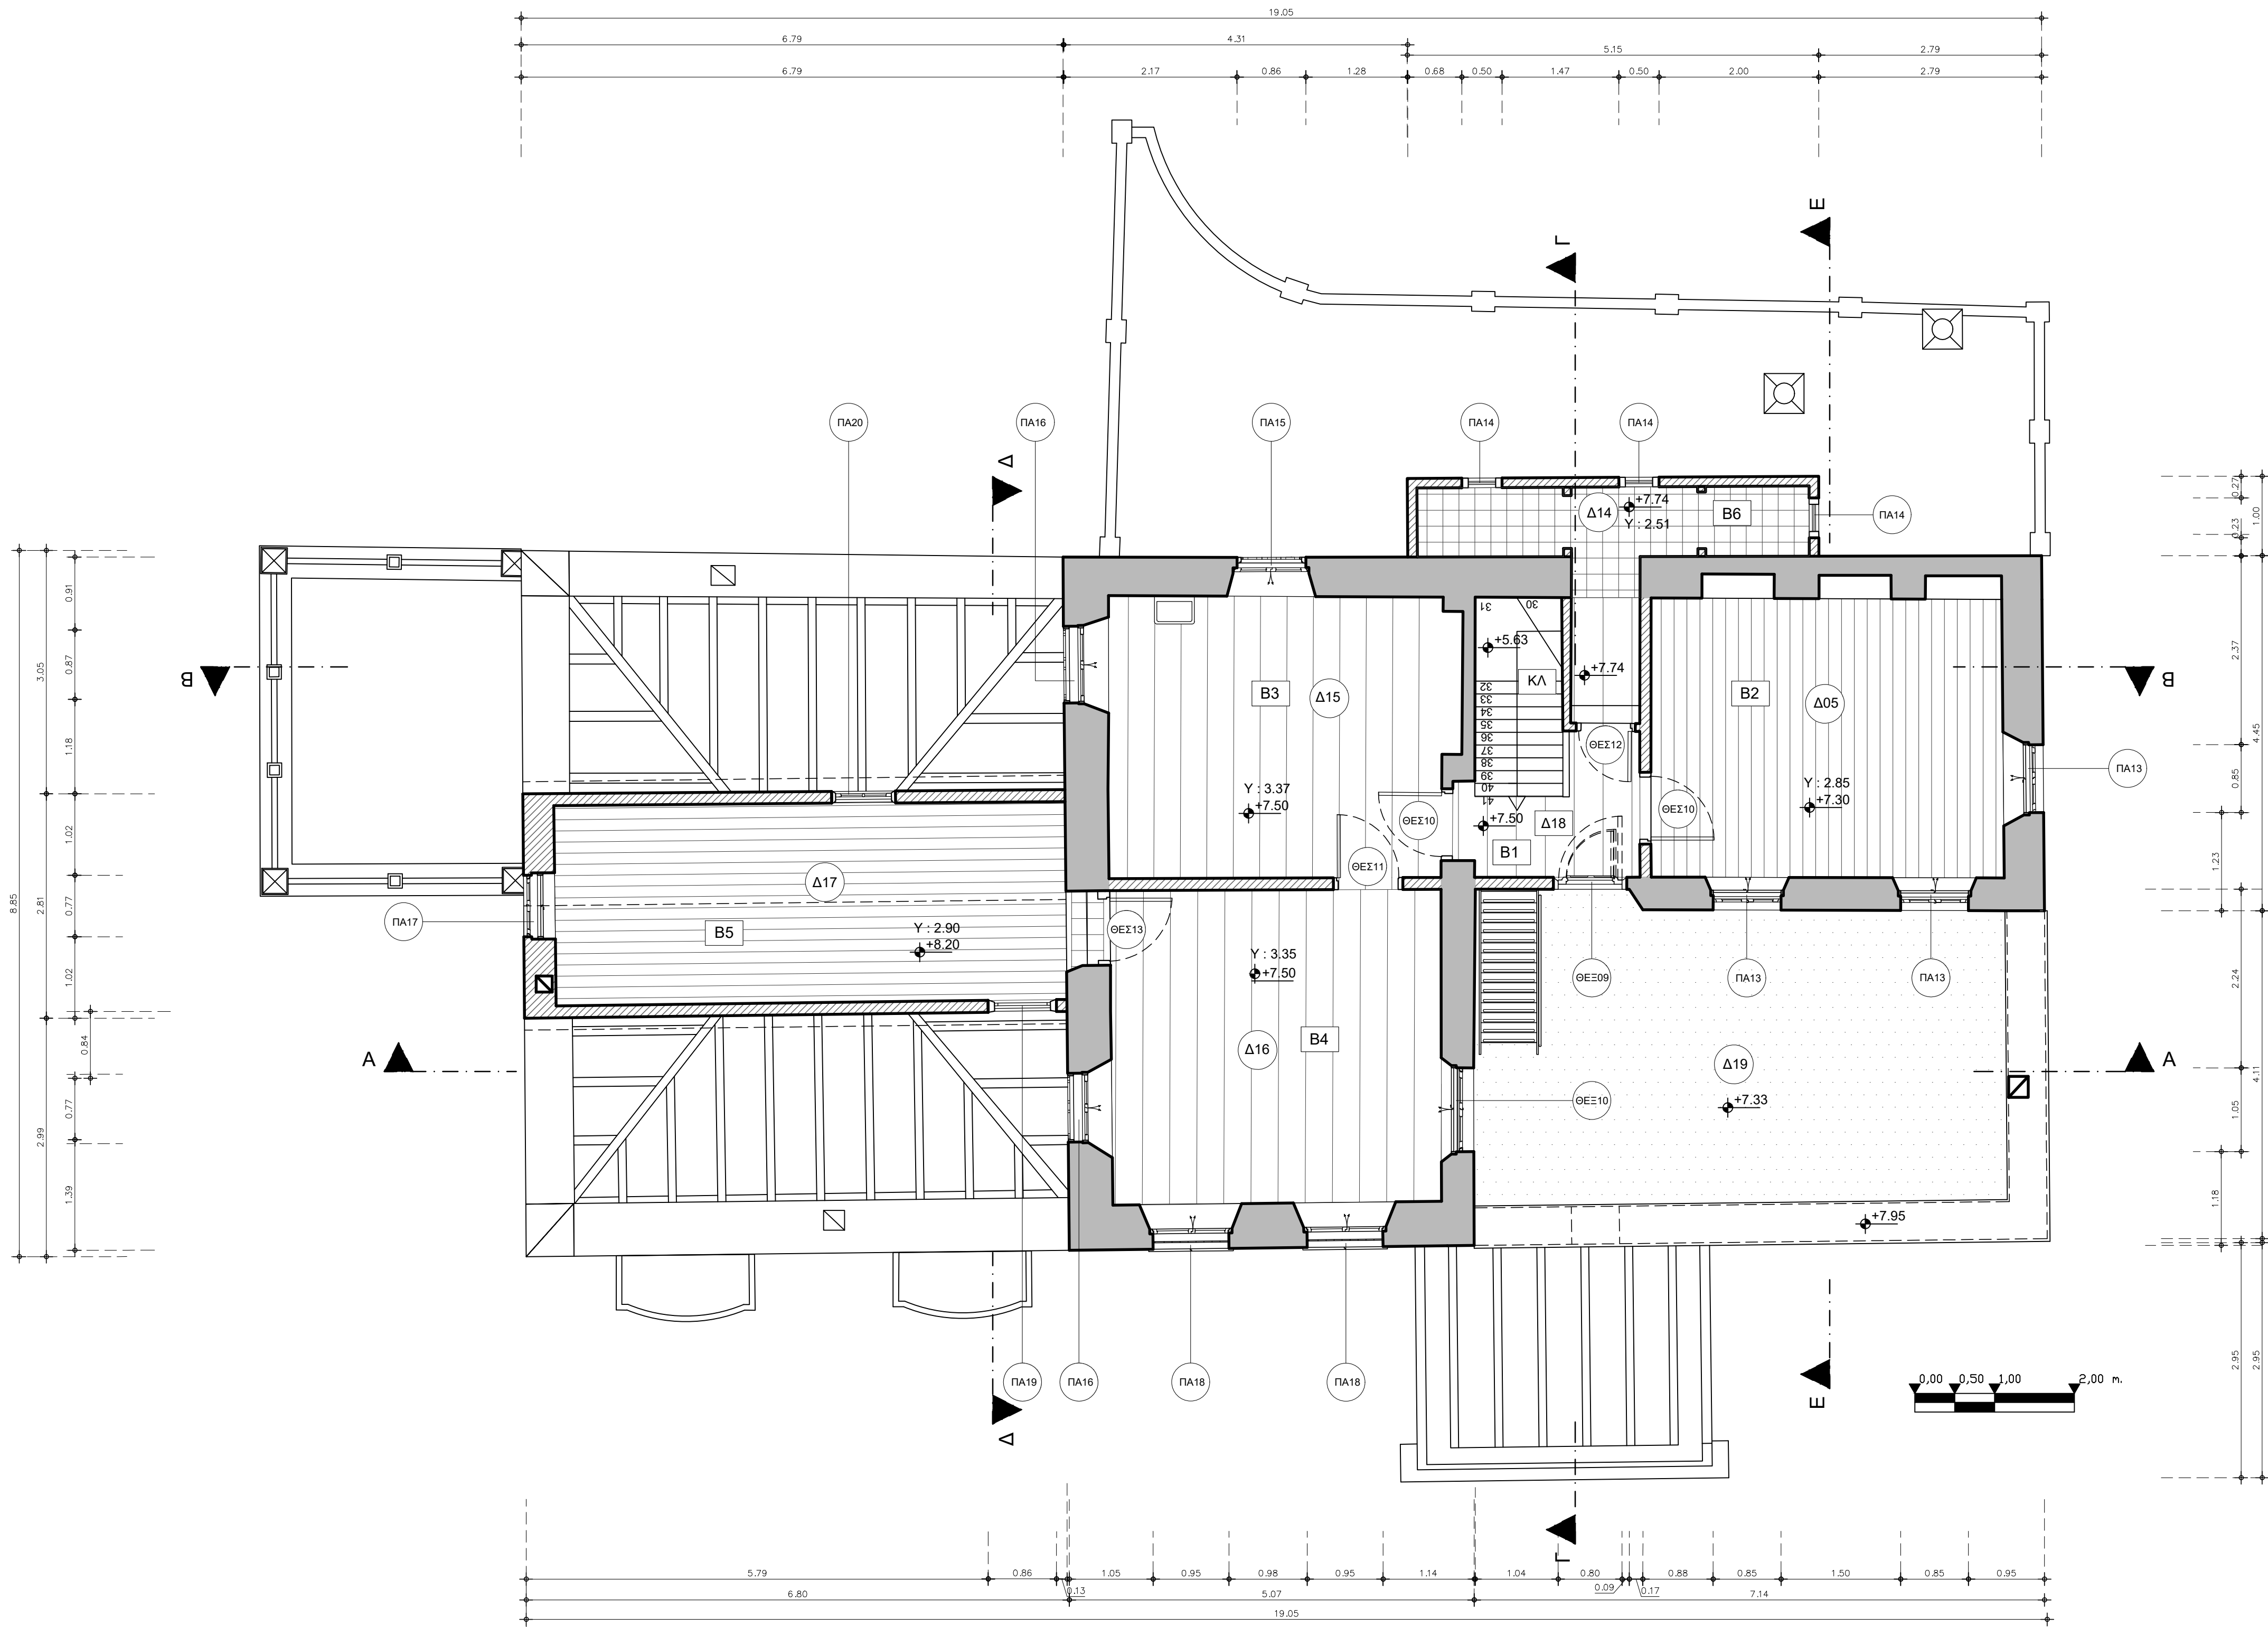

ΕΛΛΗΝΙΚΗ ΔΗΜΟΚΡΑΤΙΑ
ΥΠΟΥΡΓΕΙΟ ΠΟΛΙΤΙΣΜΟΥ

ΓΕΝΙΚΗ ΔΙΕΥΘΥΝΣΗ ΑΝΑΣΤΗΛΩΣΗΣ, ΜΟΥΣΕΙΩΝ ΚΑΙ ΤΕΧΝΙΚΩΝ ΕΡΓΩΝ
ΥΠΗΡΕΣΙΑ ΝΕΩΤΕΡΩΝ ΜΝΗΜΕΙΩΝ ΚΑΙ ΤΕΧΝΙΚΩΝ ΕΡΓΩΝ ΔΩΔΕΚΑΝΗΣΟΥ

ΤΙΤΛΟΣ ΕΡΓΟΥ:

ΜΕΛΕΤΗ ΣΥΝΤΗΡΗΣΗΣ ΑΠΟΚΑΤΑΣΤΑΣΗΣ ΚΑΙ ΑΝΑΔΕΙΞΗΣ
ΤΟΥ ΑΡΧΟΝΤΙΚΟΥ ΒΟΥΒΑΛΗ ΣΤΗΝ ΚΑΛΥΜΝΟ

αρχιτεκτονική μελέτη (2001):

ΣΙΔΕΡΗΣ ΓΙΩΡΓΟΣ

ΑΡΧΙΤΕΚΤΟΝ

επικαιροποίηση
αρχιτεκτονικής μελέτης (2025):

ΒΑΣΔΕΚΗ ΑΘΑΝΑΣΙΑ
ΚΑΣΕΡΗ ΒΑΡΒΑΡΑ ΕΛΕΟΥΣΑ

ΑΡΧΙΤΕΚΤΟΝΑΣ ΜΗΧΑΝΙΚΟΣ / ΥΠΗΡΕΣΙΑ
ΑΡΧΙΤΕΚΤΟΝΑΣ ΜΗΧΑΝΙΚΟΣ

τίτλος σχεδίου:

Πρόταση

ΚΑΤΟΨΗ Β ΟΡΟΦΟΥ

ημερομηνία:

ΦΕΒΡΟΥΑΡΙΟΣ 2026

κλίμακα:


1:50

α/α σχεδίου

ΠΡ 4Α

σφραγίδα υπογραφή:

- Οι επεμβάσεις στις επιχρισμένες επιφάνειες θα πρέπει να σέβονται τα ιδιαίτερα χαρακτηριστικά της αυθεντικής κατασκευής. Στόχος είναι η διατήρηση όσο το δυνατόν περισσότερων αυθεντικών στοιχείων. Όπου απαιτείται η συμπλήρωση απολεσθέντων τμημάτων με νέα, αυτά θα πρέπει να είναι συμβατά με τα υφιστάμενα. Για την αποκατάσταση των επιχρισμάτων θα πρέπει να απομακρυνθούν μόνο τα αποσπασθέντα μέρη, προκειμένου στη συνέχεια να συμπληρωθούν με βάση τα μορφολογικά στοιχεία της υπάρχουσας κατασκευής. (βλ. Τεύχος Μελέτης Συντήρησης).
- Όλα τα ξύλινα δάπεδα (ισογείου και μεσοπατώματα) θα αποκατασταθούν με καθαίρεση των σανίδων, συντήρηση όσα δεν είναι αποσπασθέντα και επανατοποθέτηση τους, συμπληρώσεις με νέες σανίδες ιδίων διαστάσεων. Βελτίωση της διαφραγματικής λειτουργίας με τοποθέτηση φύλλα κόντρα πλακέ. Στην φάση αυτή θα συντηρηθούν και ενδεχομένως θα ενισχυθούν τα ξύλινα δοκάρια των μεσοπατωμάτων. (βλ. Τεύχος Στατικής Μελέτης).
- Όλα τα ξύλινα ταβάνια θα αποκατασταθούν επί τόπου με συντήρηση των επιφανειών , συμπληρώσεις και αντικαταστάσεις τμημάτων που βρίσκονται αποσπασθέντα. (βλ. Τεύχος Μελέτης Συντήρησης).
- Υπάρχει υποκείμενος ζωγραφικός διάκοσμος στην τοιχοποιία (πασαμέντο) των διαδρόμων του ισόγειου , του α΄ και του β΄ ορόφου και στα κλιμακοστάσια . Πρέπει να σημειωθεί πως ο αρχικός ζωγραφικός διάκοσμος κατασκευάστηκε στη 2η οικοδομική φάση. Η συνολική κατάσταση διατήρησης των τοιχογραφιών στους εσωτερικούς χώρους και στο κλιμακοστάσιο θα εκτιμηθεί καλύτερα μετά την καθολική αποκάλυψη και τον καθαρισμό των ζωγραφικών διακόσμων, τόσο από τα επιχρίσματα, όσο και από τα νεότερα ζωγραφικά στρώματα..(βλ. Τεύχος Μελέτης Συντήρησης).
- Όλα τα κινητά ξύλινα στοιχεία του κτιρίου (θύρες, ανοίγματα) θα πρέπει να μεταφεθούν για συντήρηση σε εργαστήριο, όπου ταυτόχρονα θα φυλάσσονται και θα προστατεύονται από τις υπόλοιπες οικοδομικές εργασίες.(βλ. Τεύχος Μελέτης Συντήρησης).
- Όλα τα στοιχεία από οπλισμένο σκυρόδεμα τα οποία βρίσκονται σε κακή κατάσταση διατήρησης θα καθαρευθούν και θα αναδομηθούν (βλ. Τεύχος Στατικής Μελέτης).
- Όλα τα μεταλλικά στοιχεία, (κυγκλιδώματα παραθύρων, εξωστών, και περιβάλλοντα χώρου), υδρορροές και καμινάδες, θα συντηρηθούν επί τόπου. (βλ. Τεύχος Μελέτης Συντήρησης).

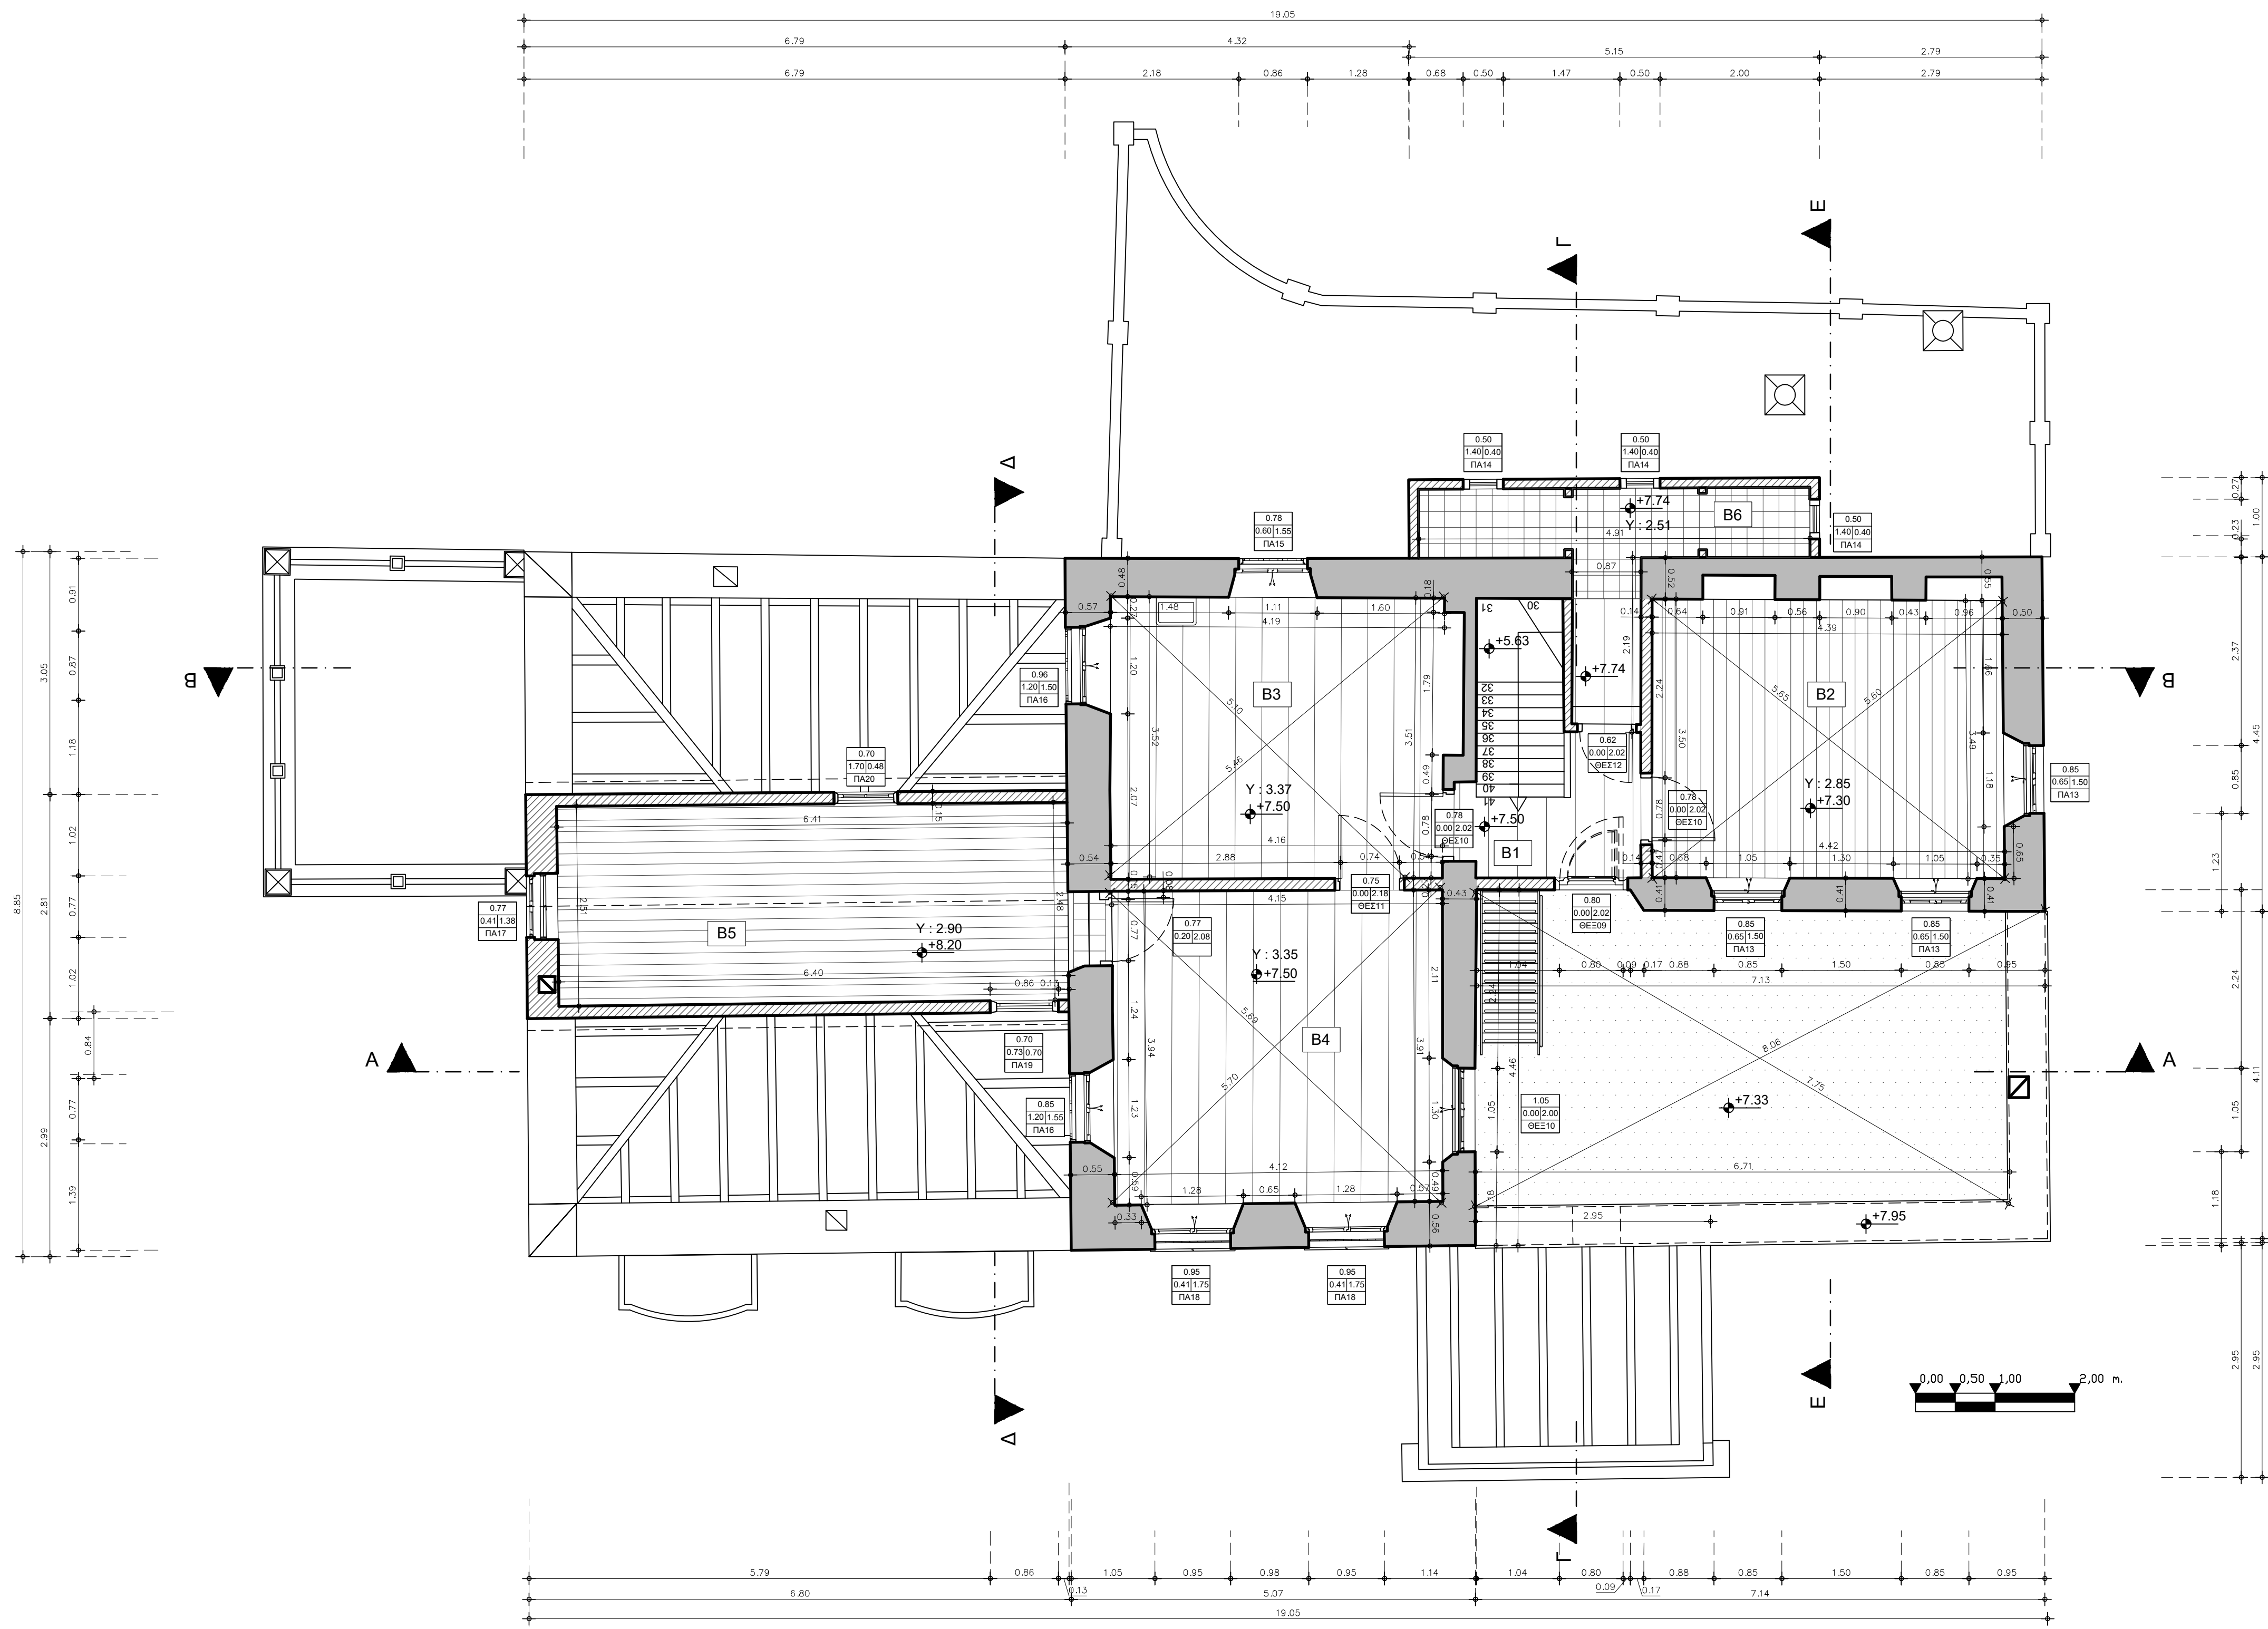

ΕΛΛΗΝΙΚΗ ΔΗΜΟΚΡΑΤΙΑ
ΥΠΟΥΡΓΕΙΟ ΠΟΛΙΤΙΣΜΟΥ

ΓΕΝΙΚΗ ΔΙΕΥΘΥΝΣΗ ΑΝΑΣΤΗΛΩΣΗΣ, ΜΟΥΣΕΙΩΝ ΚΑΙ ΤΕΧΝΙΚΩΝ ΕΡΓΩΝ
ΥΠΗΡΕΣΙΑ ΝΕΩΤΕΡΩΝ ΜΝΗΜΕΙΩΝ ΚΑΙ ΤΕΧΝΙΚΩΝ ΕΡΓΩΝ ΔΩΔΕΚΑΝΗΣΟΥ

ΤΙΤΛΟΣ ΕΡΓΟΥ:

**ΜΕΛΕΤΗ ΣΥΝΤΗΡΗΣΗΣ ΑΠΟΚΑΤΑΣΤΑΣΗΣ ΚΑΙ ΑΝΑΔΕΙΞΗΣ
ΤΟΥ ΑΡΧΟΝΤΙΚΟΥ ΒΟΥΒΑΛΗ ΣΤΗΝ ΚΑΛΥΜΝΟ**

αρχιτεκτονική μελέτη (2001)

ΣΙΔΕΡΗΣ ΓΙΩΡΓΟΣ

APXITEKTΩΝ

ΕΠΙΚΑΙΡΟΠΟΙΗΣΗ
ΑΡΧΙΤΕΚΤΟΝΙΚΗΣ ΜΕΛΕΤΗΣ (2025)

ΒΑΣΔΕΚΗ ΑΘΑΝΑΣΙΑ

ΑΡΧΙΤΕΚΤΟΝΑΣ ΜΗΧΑΝΙΚΟΣ / ΥΝΜΤΕΔ

ΚΑΣΕΡΗ ΒΑΡΒΑΡΑ ΕΛΕΟΥΣΑ

ΑΡΧΙΤΕΚΤΟΝΑΣ ΜΗΧΑΝΙΚΟΣ

τίτλος σχεδίου

Πρόταση- Διαστάσεις

ΚΑΤΟΨΗ Β ΟΡΟΦΟΥ

ημερομηνία: ΦΕΒΡΟΥΑΡΙΟΣ 2026


κλίμακα: 1:50

α/α σχεδίου

ПР 4В

σφραγίδα υπογραφή

- Οι επεμβάσεις στις επιχρισμένες επιφάνειες θα πρέπει να σέβονται τα ιδιαίτερα χαρακτηριστικά της αυθεντικής κατασκευής. Στόχος είναι η διατήρηση όσο το δυνατόν περισσότερων αυθεντικών στοιχείων. Όπου απαιτείται η συμπλήρωση απολεσθέντων τμημάτων με νέα, αυτά θα πρέπει να είναι συμβατά με τα υφιστάμενα. Για την αποκατάσταση των επιχρισμάτων θα πρέπει να απομακρυνθούν μόνο τα αποσαθρωμένα μέρη, προκειμένου στη συνέχεια να συμπληρωθούν με βάση τα μορφολογικά στοιχεία της υπάρχουσας κατασκευής.(βλ. Τεύχος Μελέτης Συντήρησης).
- Όλα τα ξύλινα δάπεδα (ισογείου και μεσοπατώματα) θα αποκατασταθούν με καθαίρεση των σανίδων, συντήρηση όσα δεν είναι αποσαθρωμένα και επανατοποθέτηση τους, συμπληρώσεις με νέες σανίδες ιδίων διαστάσεων. Βελτίωση της διαφραγματικής λειτουργίας με τοποθέτηση φύλλα κόντρα πλακέ. Στην φάση αυτή θα συντηρηθούν και ενδεχομένως θα ενισχυθούν τα ξύλινα δοκάρια των μεσοπατωμάτων. (βλ. Τεύχος Στατικής Μελέτης).
- Όλα τα ξύλινα ταβάνια θα αποκατασταθούν επί τόπου με συντήρηση των επιφανειών , συμπληρώσεις και αντικαταστάσεις τμημάτων που βρίσκονται αποσαθρωμένα.(βλ. Τεύχος Μελέτης Συντήρησης).
- Υπάρχει υποκείμενος ζωγραφικός διάκοσμος στην τοιχοποιία (πασαμέντο) των διαδρόμων του ισογείου , του α΄ και του β΄ ορόφου και στα κλιμακοστάσια . Πρέπει να σημειωθεί πως ο αρχικός ζωγραφικός διάκοσμος κατασκευάστηκε στη 2η οικοδομική φάση. Η συνολική κατάσταση διατήρησης των τοιχογραφιών στους εσωτερικούς χώρους και στο κλιμακοστάσιο θα εκτιμηθεί καλύτερα μετά την καθολική αποκάλυψη και τον καθαρισμό των ζωγραφικών διακόσμων, τόσο από τα επιχρίσματα, όσο και από τα νεότερα ζωγραφικά στρώματα..(βλ. Τεύχος Μελέτης Συντήρησης).
- Όλα τα κινητά ξύλινα στοιχεία του κτιρίου (θύρες, ανοίγματα) θα πρέπει να μεταφεθούν για συντήρηση σε εργαστήριο, όπου ταυτόχρονα θα φυλάσσονται και θα προστατεύονται από τις υπόλοιπες οικοδομικές εργασίες.(βλ. Τεύχος Μελέτης Συντήρησης).
- Όλα τα στοιχεία από οπλισμένο σκυρόδεμα τα οποία βρίσκονται σε κακή κατάσταση διατήρησης θα καθαιρεθούν και θα αναδομηθούν (βλ. Τεύχος Στατικής Μελέτης).
- Όλα τα μεταλλικά στοιχεία, (κυγκλιδώματα παραθύρων, εξωστών, και περιβάλλοντα χώρου), υδρορρόδες και καμινάδες, θα συντηρηθούν επί τόπου. (βλ. Τεύχος Μελέτης Συντήρησης).

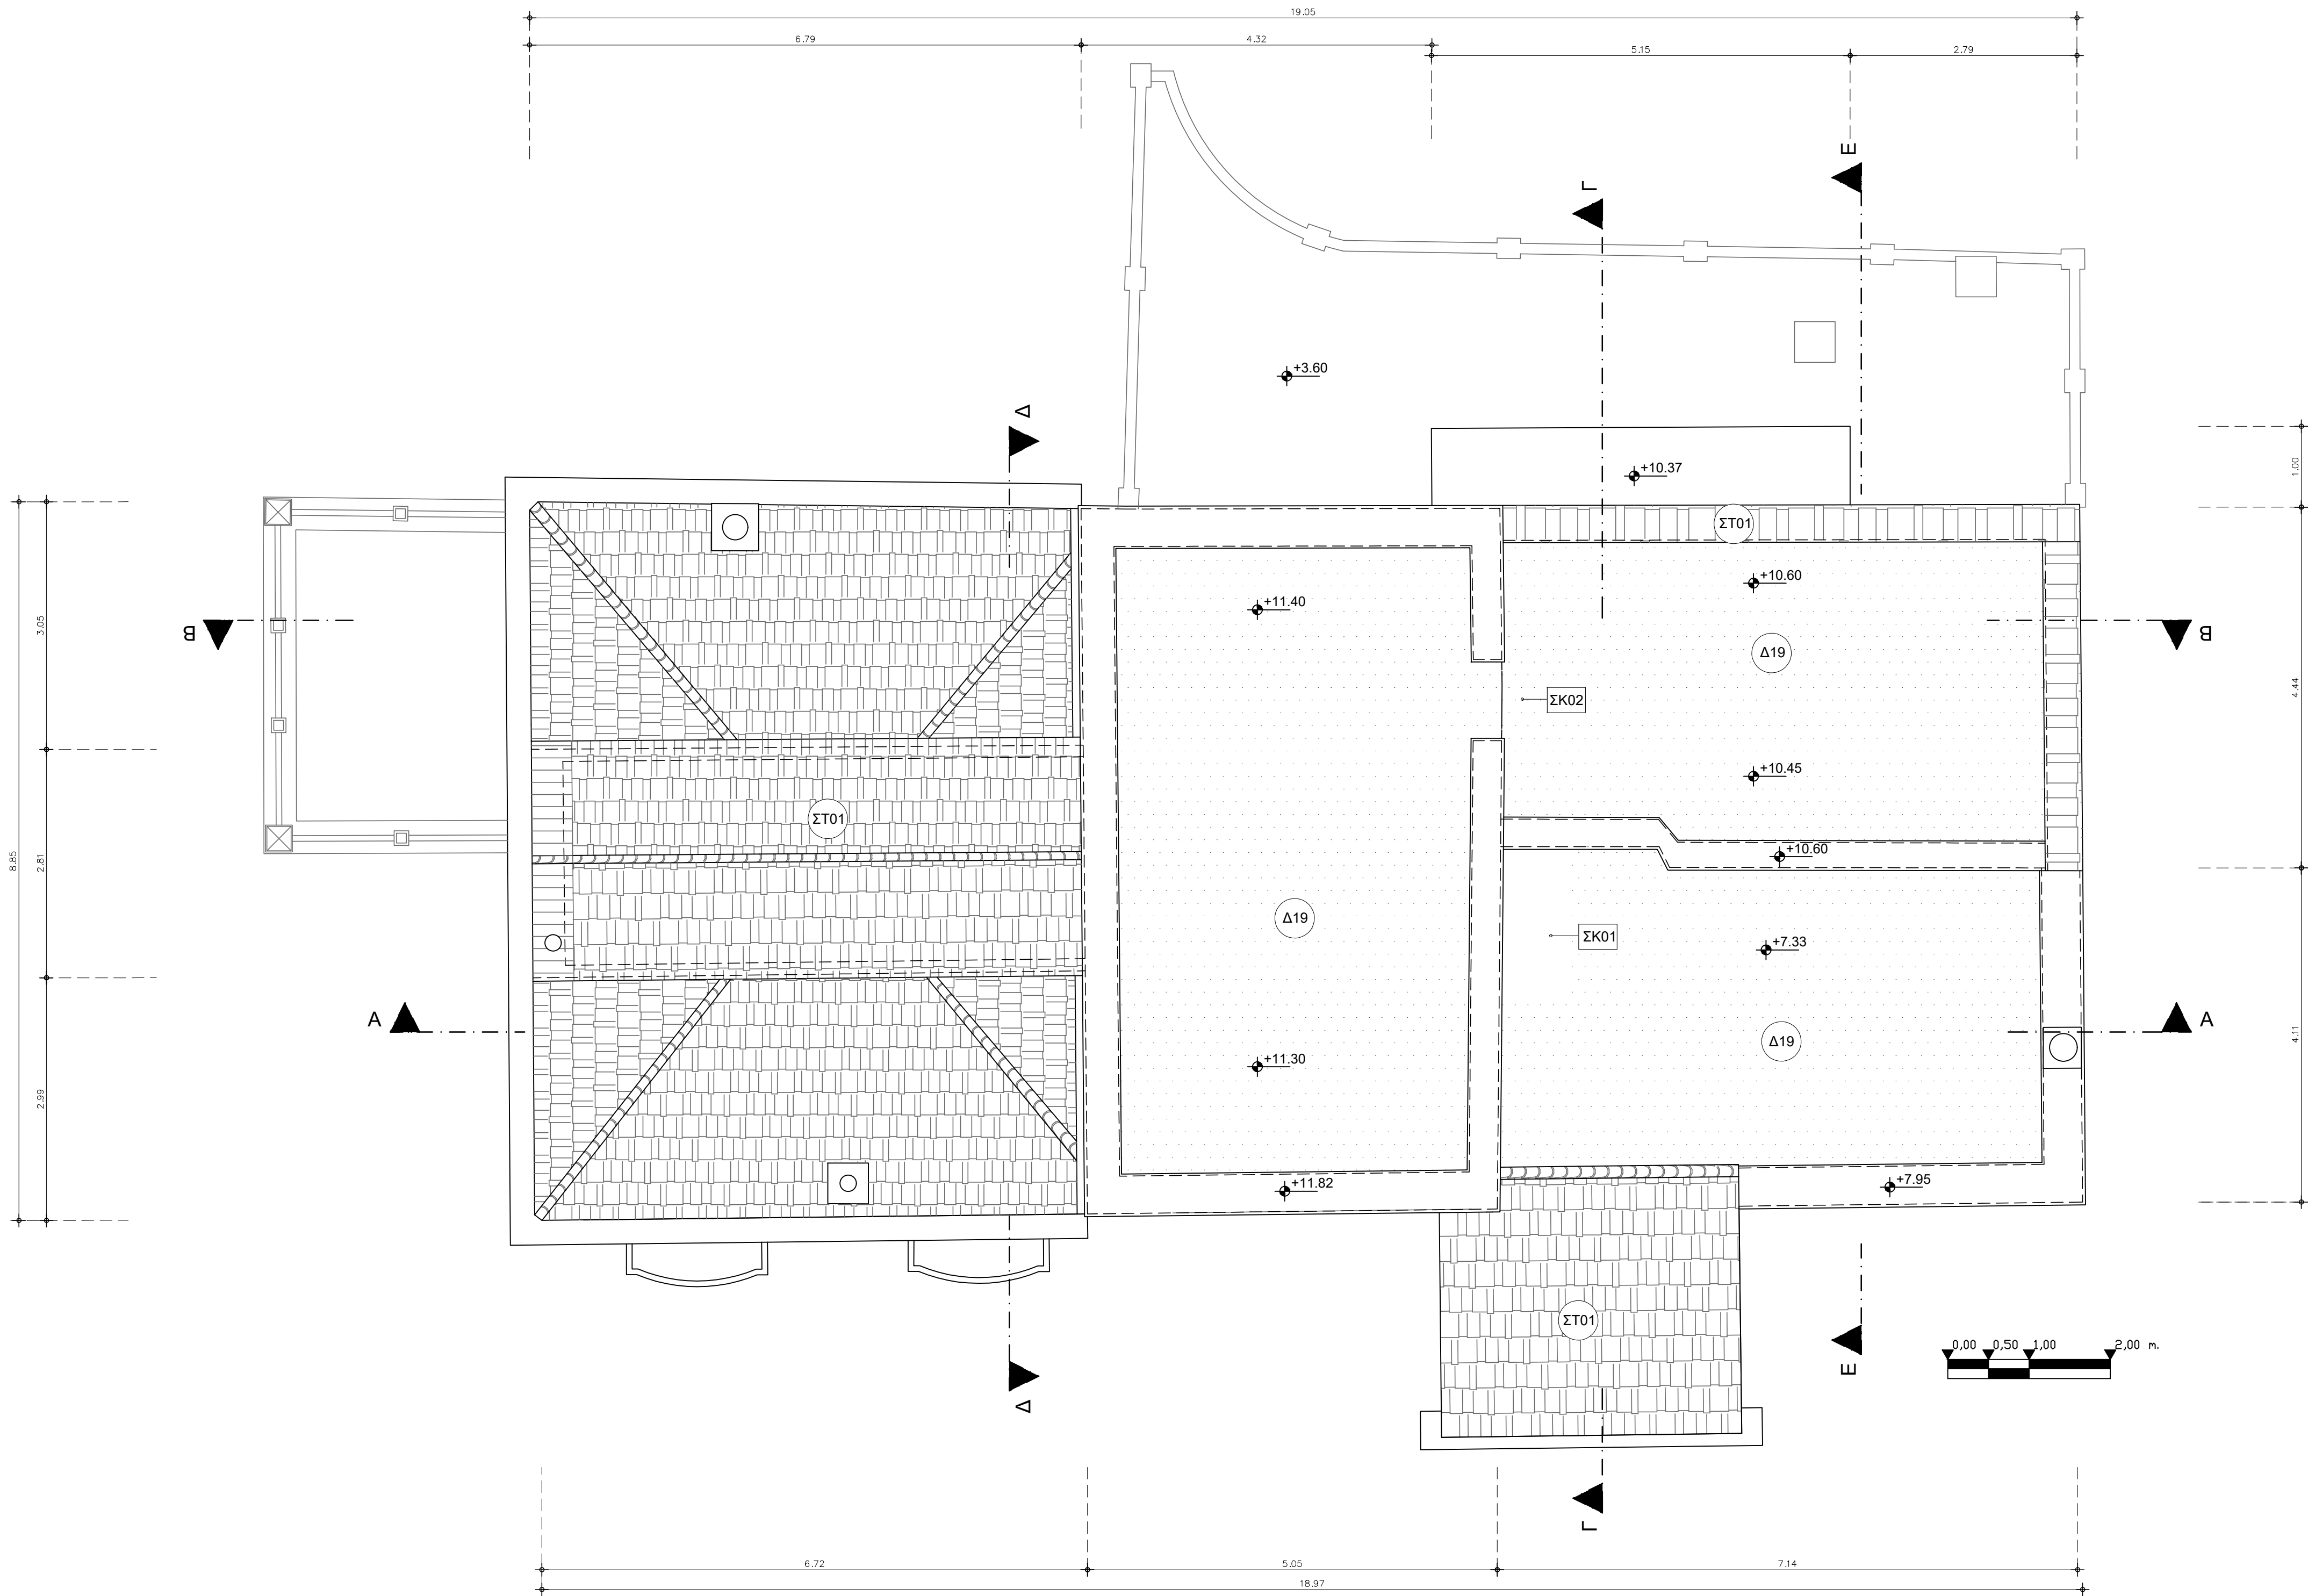

ΕΛΛΗΝΙΚΗ ΔΗΜΟΚΡΑΤΙΑ
ΥΠΟΥΡΓΕΙΟ ΠΟΛΙΤΙΣΜΟΥ

ΓΕΝΙΚΗ ΔΙΕΥΘΥΝΣΗ ΑΝΑΣΤΗΛΩΣΗΣ, ΜΟΥΣΕΙΩΝ ΚΑΙ ΤΕΧΝΙΚΩΝ ΕΡΓΩΝ
ΥΠΗΡΕΣΙΑ ΝΕΩΤΕΡΩΝ ΜΝΗΜΕΙΩΝ ΚΑΙ ΤΕΧΝΙΚΩΝ ΕΡΓΩΝ ΔΩΔΕΚΑΝΗΣΟΥ

ΤΙΤΛΟΣ ΕΡΓΟΥ:

ΜΕΛΕΤΗ ΣΥΝΤΗΡΗΣΗΣ ΑΠΟΚΑΤΑΣΤΑΣΗΣ ΚΑΙ ΑΝΑΔΕΙΞΗΣ
ΤΟΥ ΑΡΧΟΝΤΙΚΟΥ ΒΟΥΒΑΛΗ ΣΤΗΝ ΚΑΛΥΜΝΟ

αρχιτεκτονική μελέτη (2001):

ΣΙΔΕΡΗΣ ΓΙΩΡΓΟΣ

ΑΡΧΙΤΕΚΤΟΝ

επικαιροποίηση
αρχιτεκτονικής μελέτης (2025):

ΒΑΣΔΕΚΗ ΑΘΑΝΑΣΙΑ

ΑΡΧΙΤΕΚΤΟΝΑΣ ΜΗΧΑΝΙΚΟΣ / ΥΝΜΤΕΔ

ΚΑΣΕΡΗ ΒΑΡΒΑΡΑ ΕΛΕΟΥΣΑ

ΑΡΧΙΤΕΚΤΟΝΑΣ ΜΗΧΑΝΙΚΟΣ

πίλος σχεδίου:

Πρόταση

ΚΑΤΟΨΗ ΔΩΜΑΤΟΣ

ημερομηνία:

ΦΕΒΡΟΥΑΡΙΟΣ 2026

κλίμακα:


1:50

α/α σχεδίου

ΠΡ 5Α


σφραγίδα υπογραφή:

- Οι επεμβάσεις στις επιχρισμένες επιφάνειες θα πρέπει να σέβονται τα ιδιαίτερα χαρακτηριστικά της αυθεντικής κατασκευής. Στόχος είναι η διατήρηση όσο το δυνατόν περισσότερων αυθεντικών στοιχείων. Όπου απαιτείται η συμπλήρωση απολεσθέντων τμημάτων με νέα, αυτά θα πρέπει να είναι συμβατά με τα υφιστάμενα. Για την αποκατάσταση των επιχρισμάτων θα πρέπει να απομακρυνθούν μόνο τα αποσαθρωμένα μέρη, προκειμένου στη συνέχεια να συμπληρωθούν με βάση τα μορφολογικά στοιχεία της υπάρχουσας κατασκευής.(βλ. Τεύχος Μελέτης Συντήρησης).
- Όλα τα ξύλινα δάπεδα (ισογείου και μεσοπατώματα) θα αποκατασταθούν με καθαίρεση των σανίδων, συντήρηση όσα δεν είναι αποσαθρωμένα και επανατοποθέτηση τους, συμπληρώσεις με νέες σανίδες ιδίων διαστάσεων. Βελτίωση της διαφραγματικής λειτουργίας με τοποθέτηση φύλλα κόντρα πλακέ. Στην φάση αυτή θα συντηρηθούν και ενδεχομένως θα ενισχυθούν τα ξύλινα δοκάρια των μεσοπατωμάτων. (βλ. Τεύχος Στατικής Μελέτης).
- Όλα τα ξύλινα ταβάνια θα αποκατασταθούν επί τόπου με συντήρηση των επιφανειών , συμπληρώσεις και αντικαταστάσεις τμημάτων που βρίσκονται αποσαθρωμένα.(βλ. Τεύχος Μελέτης Συντήρησης).
- Υπάρχει υποκείμενος ζωγραφικός διάκοσμος στην τοιχοποιία (πασαμέντο) των διαδρόμων του ισογείου , του α΄ και του β΄ ορόφου και στα κλιμακοστάσια . Πρέπει να σημειωθεί πως ο αρχικός ζωγραφικός διάκοσμος κατασκευάστηκε στη 2η οικοδομική φάση. Η συνολική κατάσταση διατήρησης των τοιχογραφιών στους εσωτερικούς χώρους και στο κλιμακοστάσιο θα εκτιμηθεί καλύτερα μετά την καθολική αποκάλυψη και τον καθαρισμό των ζωγραφικών διακόσμων, τόσο από τα επιχρίσματα, όσο και από τα νεότερα ζωγραφικά στρώματα..(βλ. Τεύχος Μελέτης Συντήρησης).
- Όλα τα κινητά ξύλινα στοιχεία του κτιρίου (θύρες, ανοίγματα) θα πρέπει να μεταφεθούν για συντήρηση σε εργαστήριο, όπου ταυτόχρονα θα φυλάσσονται και θα προστατεύονται από τις υπόλοιπες οικοδομικές εργασίες.(βλ. Τεύχος Μελέτης Συντήρησης).
- Όλα τα στοιχεία από οπλισμένο σκυρόδεμα τα οποία βρίσκονται σε κακή κατάσταση διατήρησης θα καθαρευθούν και θα αναδομηθούν (βλ. Τεύχος Στατικής Μελέτης).
- Όλα τα μεταλλικά στοιχεία, (κυγκλιδώματα παραθύρων, εξωστών, και περιβάλλοντα χώρου), υδρορρόες και καμινάδες, θα συντηρηθούν επί τόπου. (βλ. Τεύχος Μελέτης Συντήρησης).

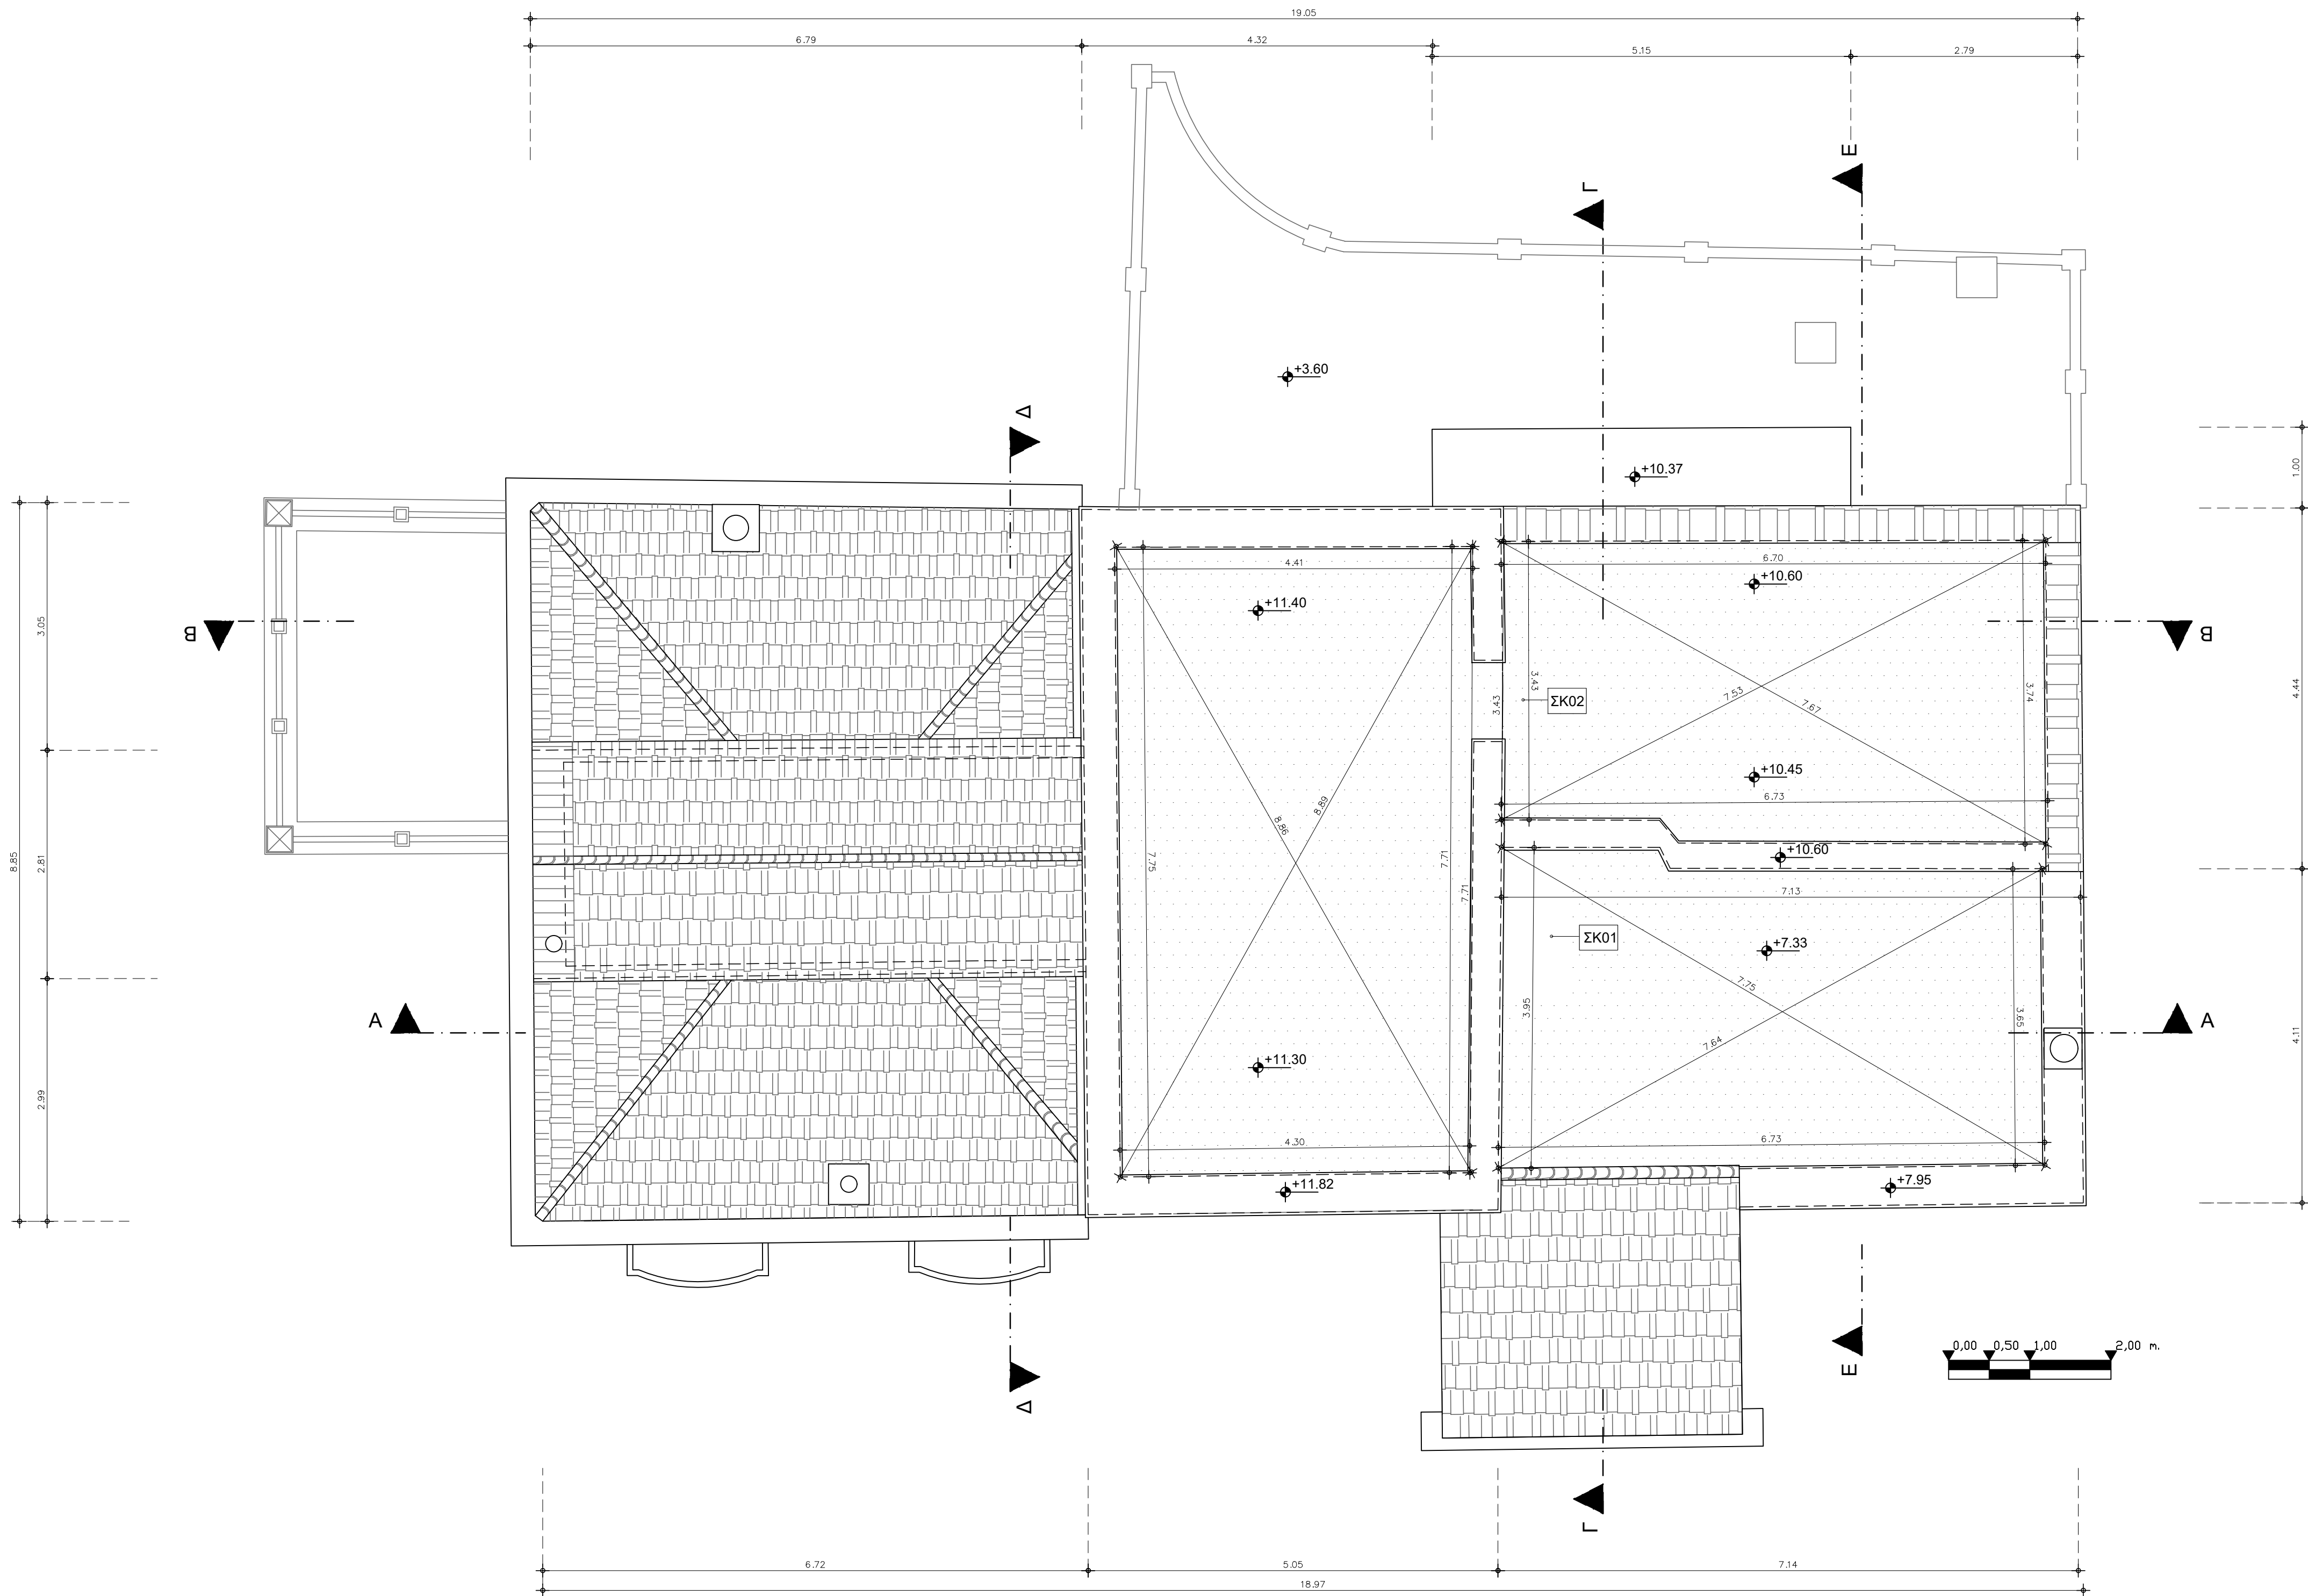

ΕΛΛΗΝΙΚΗ ΔΗΜΟΚΡΑΤΙΑ ΥΠΟΥΡΓΕΙΟ ΠΟΛΙΤΙΣΜΟΥ			
ΓΕΝΙΚΗ ΔΙΕΥΘΥΝΣΗ ΑΝΑΣΤΗΛΩΣΗΣ, ΜΟΥΣΕΙΩΝ ΚΑΙ ΤΕΧΝΙΚΩΝ ΕΡΓΩΝ ΥΠΗΡΕΣΙΑ ΝΕΩΤΕΡΩΝ ΜΝΗΜΕΙΩΝ ΚΑΙ ΤΕΧΝΙΚΩΝ ΕΡΓΩΝ ΔΩΔΕΚΑΝΗΣΟΥ			
ΤΙΤΛΟΣ ΕΡΓΟΥ: ΜΕΛΕΤΗ ΣΥΝΤΗΡΗΣΗΣ ΑΠΟΚΑΤΑΣΤΑΣΗΣ ΚΑΙ ΑΝΑΔΕΙΞΗΣ ΤΟΥ ΑΡΧΟΝΤΙΚΟΥ ΒΟΥΒΑΛΗ ΣΤΗΝ ΚΑΛΥΜΝΟ			
αρχιτεκτονική μελέτη (2001):	ΣΙΔΕΡΗΣ ΓΙΩΡΓΟΣ	ΑΡΧΙΤΕΚΤΟΝ	
επικαιροποίηση αρχιτεκτονικής μελέτης (2025):	ΒΑΣΔΕΚΗ ΑΘΑΝΑΣΙΑ	ΑΡΧΙΤΕΚΤΟΝΑΣ ΜΗΧΑΝΙΚΟΣ / ΥΝΜΤΕΔ	
	ΚΑΣΕΡΗ ΒΑΡΒΑΡΑ ΕΛΕΟΥΣΑ	ΑΡΧΙΤΕΚΤΟΝΑΣ ΜΗΧΑΝΙΚΟΣ	
τίτλος σχεδίου:	Πρόταση- Διαστάσεις	ημερομηνία:	ΦΕΒΡΟΥΑΡΙΟΣ 2026
		κλίμακα:	1:50
		α/α σχεδίου	ΠΡ 5Β
ΚΑΤΟΨΗ ΔΩΜΑΤΟΣ			
σφραγίδα υπογραφής:			

- Όλα τα ξύλινα δάπεδα (ισογείου και μεσοπατώματα) θα αποκατασταθούν με καθαίρεση των σανίδων, συντήρηση όσα δεν είναι αποσαθρωμένα και επανατοποθέτηση τους, συμπληρώσεις με νέες σανίδες ιδίων διαστάσεων. Βελτίωση της διαφραγματικής λειτουργίας με τοποθέτηση φύλλα κόντρα πλακέ. Στην φάση αυτή θα συντηρηθούν και ενδεχομένως θα ενισχυθούν τα ξύλινα δοκάρια των μεσοπατωμάτων. (βλ. Τεύχος Στατικής Μελέτης).
- Όλα τα ξύλινα ταβάνια θα αποκατασταθούν επί τόπου με συντήρηση των επιφανειών , συμπληρώσεις και αντικαταστάσεις τμημάτων που βρίσκονται αποσαθρωμένα.(βλ. Τεύχος Μελέτης Συντήρησης).
- Όλες οι ταπετσαρίες από χαρτί μηχανικού ξυλοπολτού με ανάγλυφα σχέδια θα αποκατασταθούν επί τόπου με συντήρηση των επιφανειών , συμπληρώσεις και αντικαταστάσεις τμημάτων που βρίσκονται αποσαθρωμένα.(βλ. Τεύχος Μελέτης Συντήρησης).

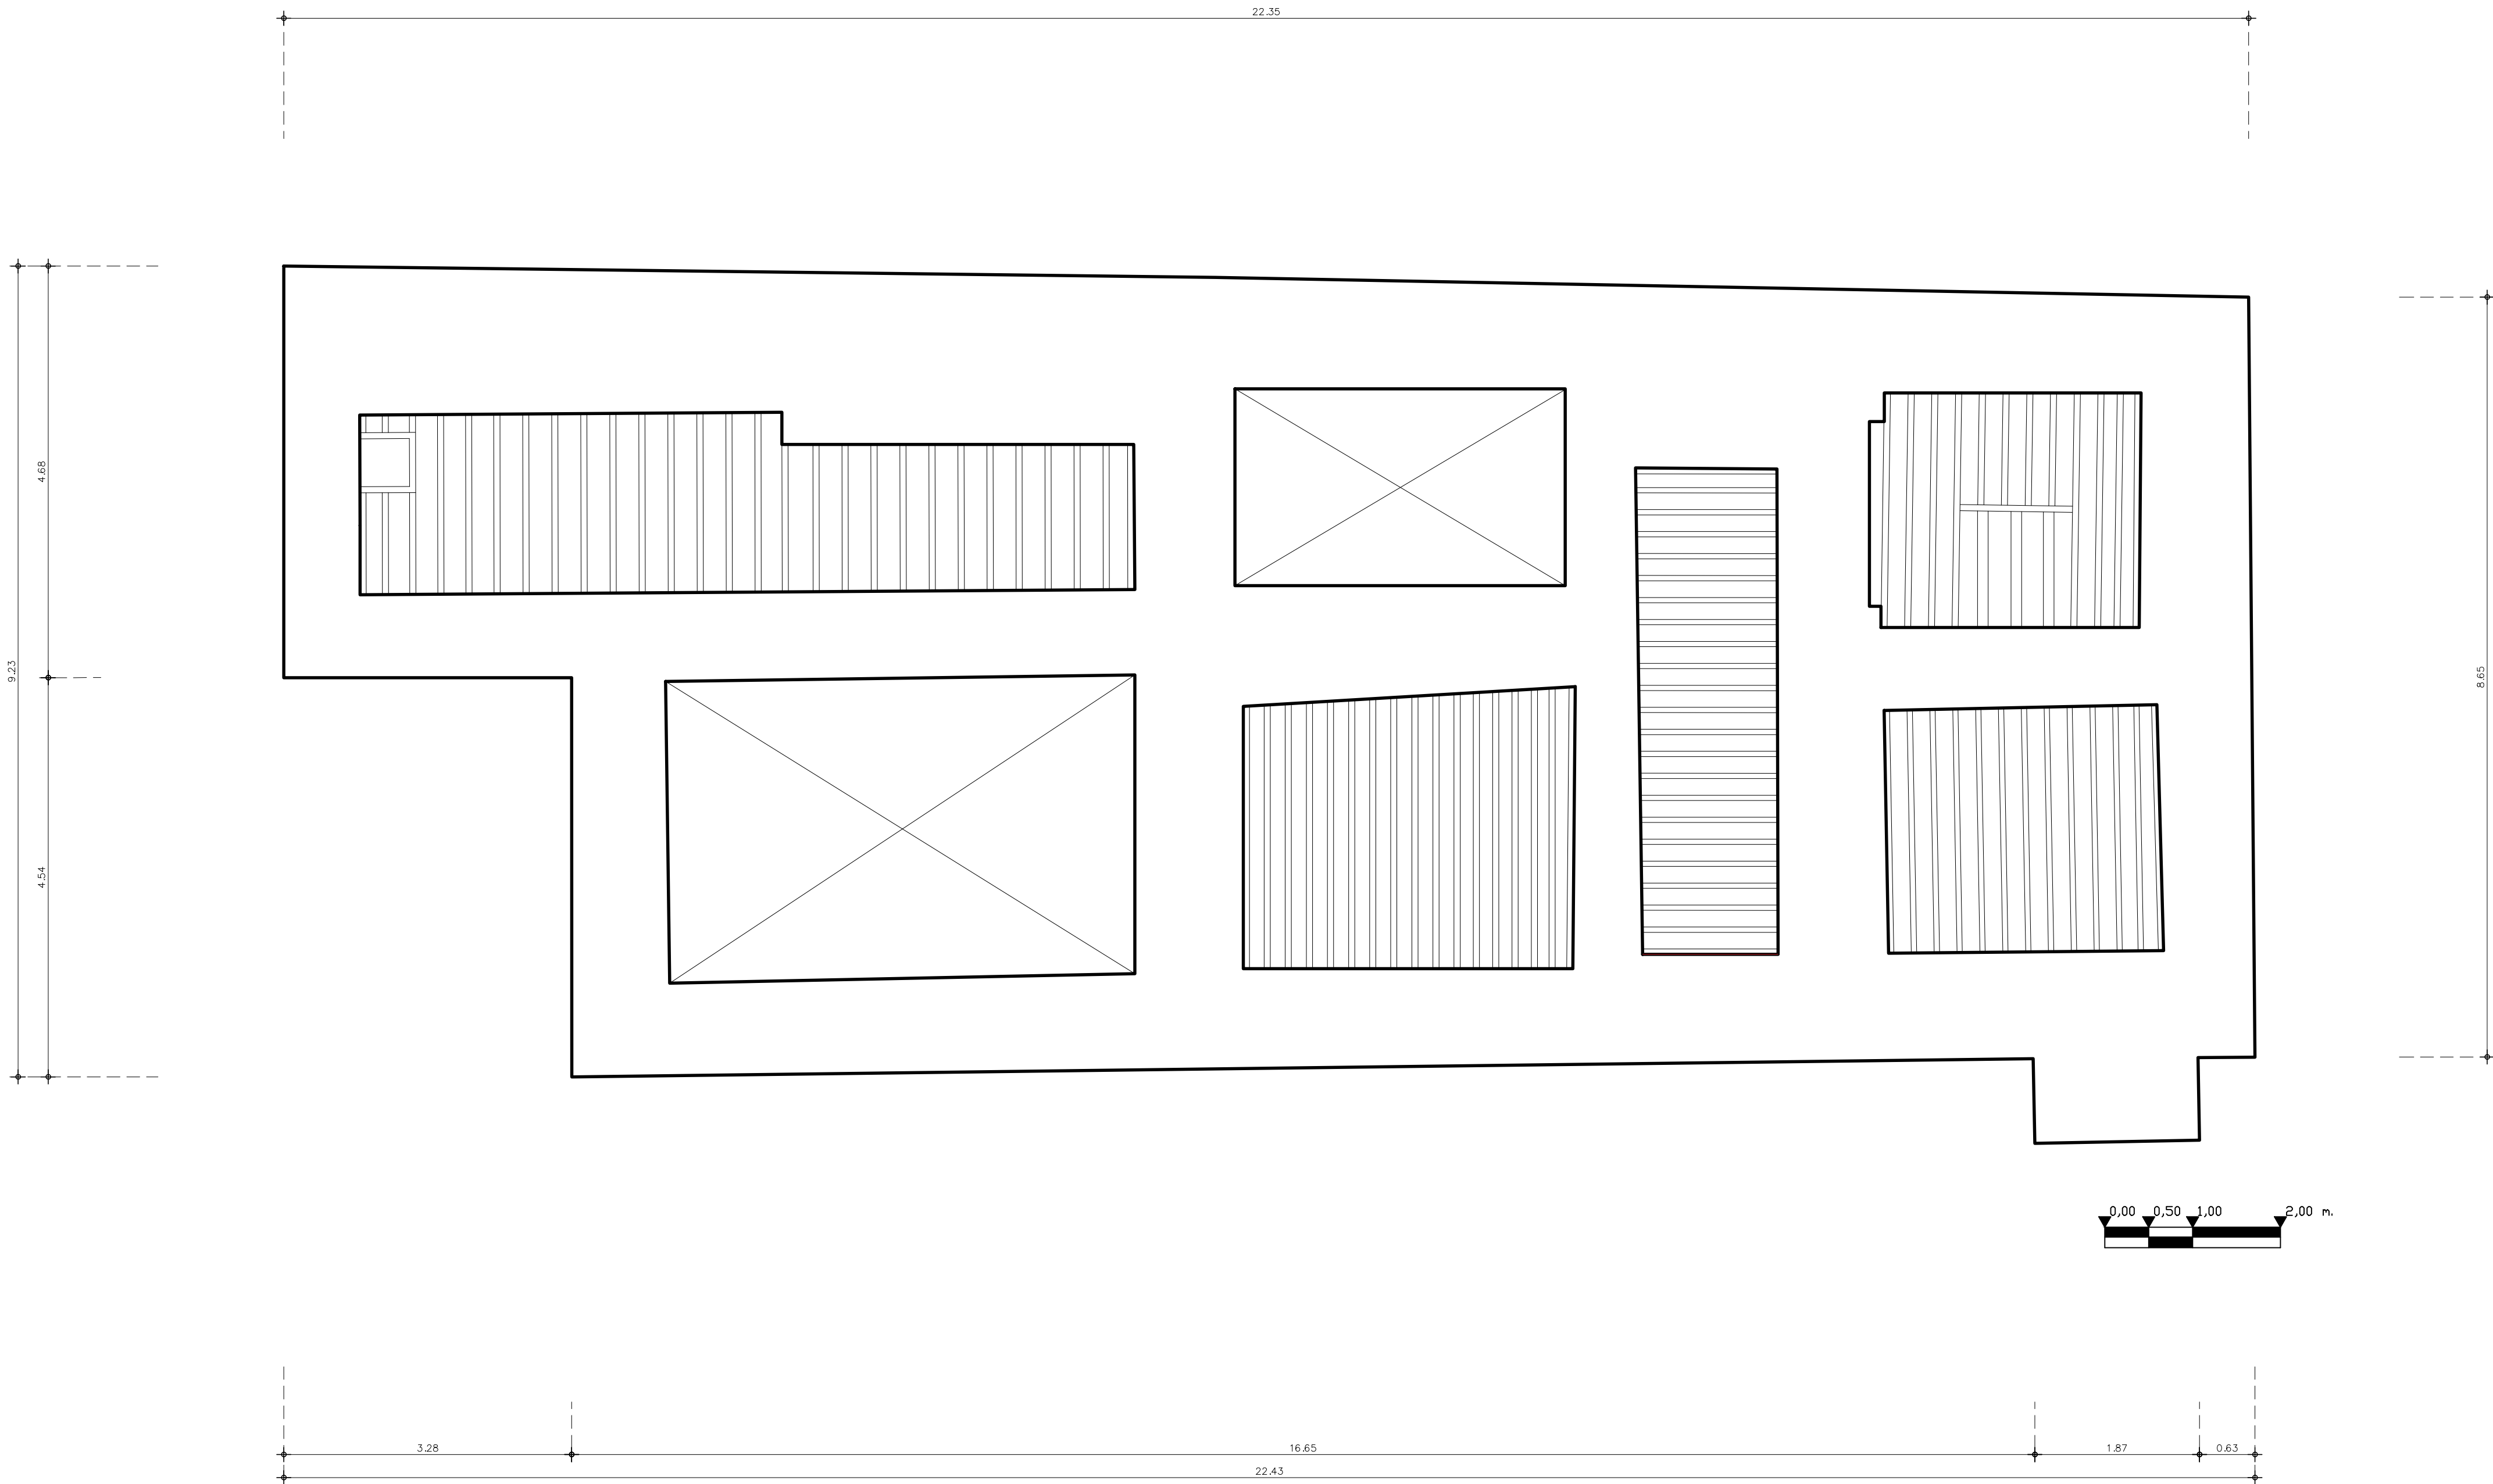

ΕΛΛΗΝΙΚΗ ΔΗΜΟΚΡΑΤΙΑ
ΥΠΟΥΡΓΕΙΟ ΠΟΛΙΤΙΣΜΟΥ


ΓΕΝΙΚΗ ΔΙΕΥΘΥΝΣΗ ΑΝΑΣΤΗΛΩΣΗΣ, ΜΟΥΣΕΙΩΝ ΚΑΙ ΤΕΧΝΙΚΩΝ ΕΡΓΩΝ
ΥΠΗΡΕΣΙΑ ΝΕΩΤΕΡΩΝ ΜΝΗΜΕΙΩΝ ΚΑΙ ΤΕΧΝΙΚΩΝ ΕΡΓΩΝ ΔΩΔΕΚΑΝΗΣΟΥ

ΤΙΤΛΟΣ ΕΡΓΟΥ: ΜΕΛΕΤΗ ΣΥΝΤΗΡΗΣΗΣ ΑΠΟΚΑΤΑΣΤΑΣΗΣ ΚΑΙ ΑΝΑΔΕΙΞΗΣ ΤΟΥ ΑΡΧΟΝΤΙΚΟΥ ΒΟΥΒΑΛΗ ΣΤΗΝ ΚΑΛΥΜΝΟ		
αρχιτεκτονική μελέτη (2001):	ΣΙΔΕΡΗΣ ΓΙΩΡΓΟΣ	ΑΡΧΙΤΕΚΤΩΝ
επικαιροποίηση αρχιτεκτονικής μελέτης (2025):	ΒΑΣΔΕΚΗ ΑΘΑΝΑΣΙΑ ΚΑΣΕΡΗ ΒΑΡΒΑΡΑ ΕΛΕΟΥΣΑ	ΑΡΧΙΤΕΚΤΟΝΑΣ ΜΗΧΑΝΙΚΟΣ / ΎΝΜΤΕΔ ΑΡΧΙΤΕΚΤΟΝΑΣ ΜΗΧΑΝΙΚΟΣ

τίτλος σχεδίου: Πρόταση ΑΝΟΨΗ ΥΠΟΓΕΙΟΥ	ημερομηνία: ΦΕΒΡΟΥΑΡΙΟΣ 2026
	κλίμακα: 1:50
	α/α σχεδίου ΠΡ 6Α

σφραγίδα υπογραφής:

- Όλα τα ξύλινα δάπεδα (ισογείου και μεσοπατώματα) θα αποκατασταθούν με καθαίρεση των σανίδων, συντήρηση όσα δεν είναι αποσαθρωμένα και επανατοποθέτηση τους, συμπληρώσεις με νέες σανίδες ιδίων διαστάσεων. Βελτίωση της διαφραγματικής λειτουργίας με τοποθέτηση φύλλα κόντρα πλακέ. Στην φάση αυτή θα συντηρηθούν και ενδεχομένως θα ενισχυθούν τα ξύλινα δοκάρια των μεσοπατωμάτων.
(βλ. Τεύχος Στατικής Μελέτης).
- Όλα τα ξύλινα ταβάνια θα αποκατασταθούν επί τόπου με συντήρηση των επιφανειών , συμπληρώσεις και αντικαταστάσεις τμημάτων που βρίσκονται αποσαθρωμένα.(βλ. Τεύχος Μελέτης Συντήρησης).
- Όλες οι ταπετσαρίες από χαρτί μηχανικού ξυλοπολτού με ανάγλυφα σχέδια θα αποκατασταθούν επί τόπου με συντήρηση των επιφανειών , συμπληρώσεις και αντικαταστάσεις τμημάτων που βρίσκονται αποσαθρωμένα.(βλ. Τεύχος Μελέτης Συντήρησης).

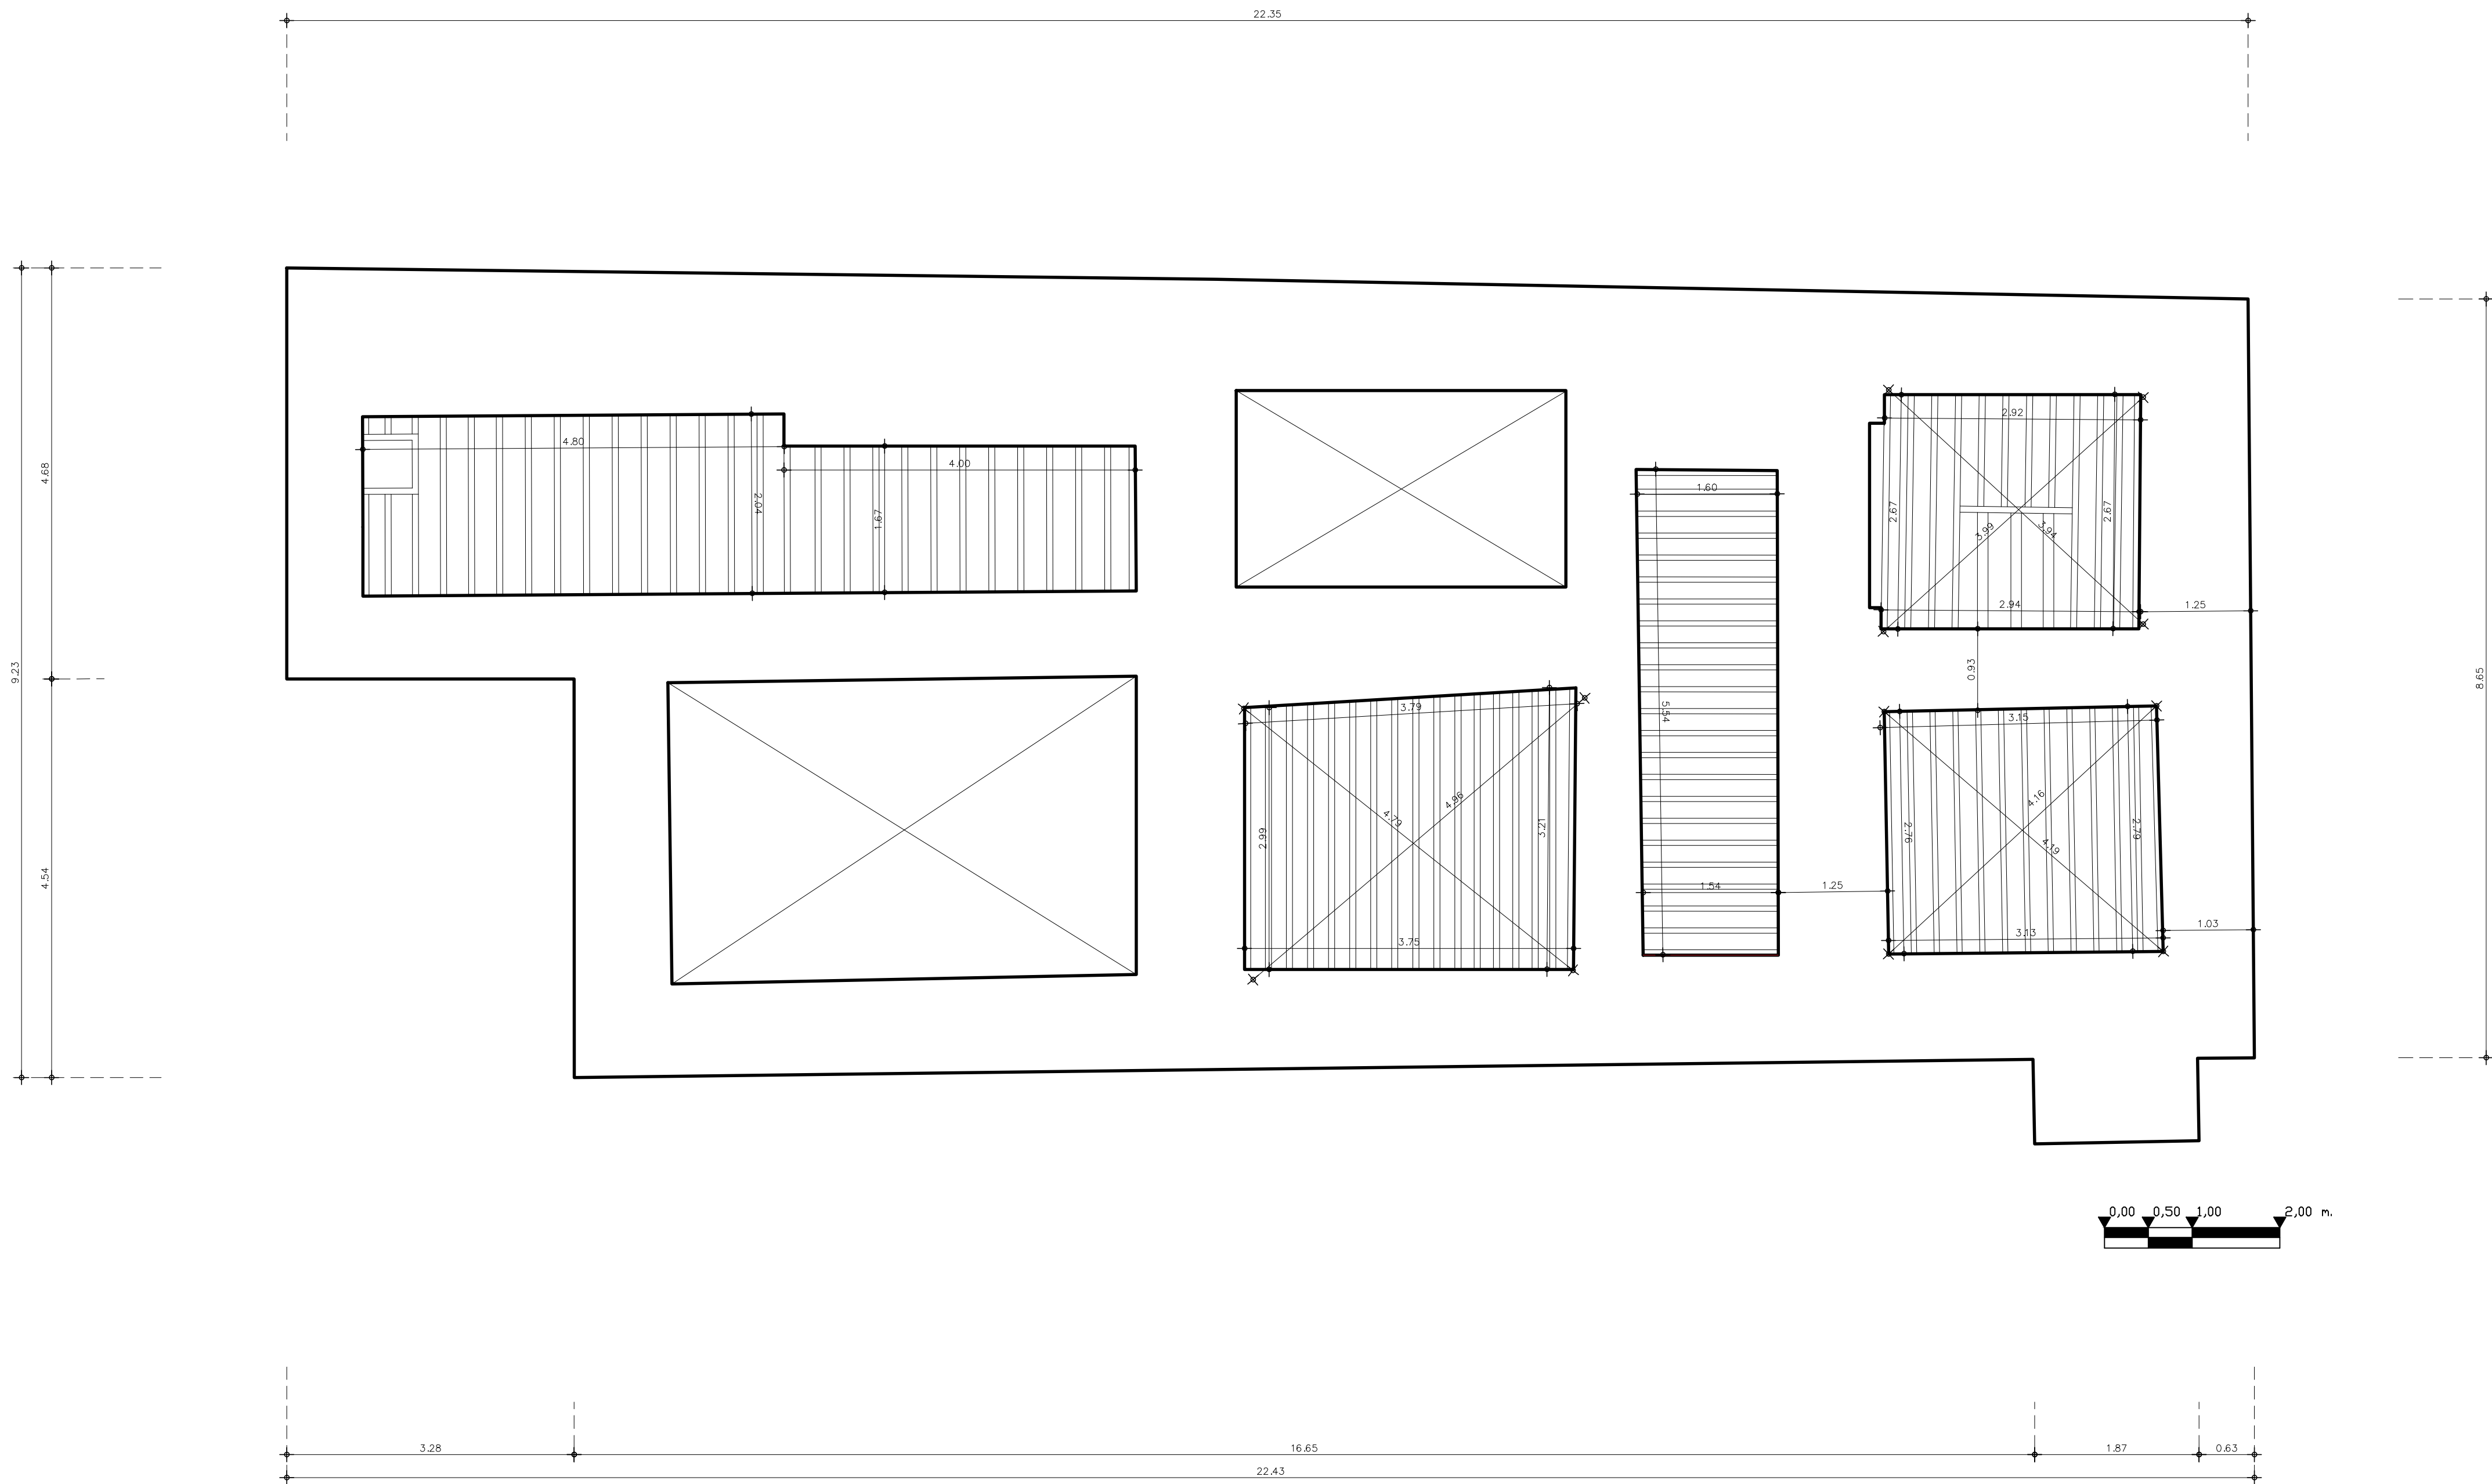

ΕΛΛΗΝΙΚΗ ΔΗΜΟΚΡΑΤΙΑ
ΥΠΟΥΡΓΕΙΟ ΠΟΛΙΤΙΣΜΟΥ

ΓΕΝΙΚΗ ΔΙΕΥΘΥΝΣΗ ΑΝΑΣΤΗΛΩΣΗΣ, ΜΟΥΣΕΙΩΝ ΚΑΙ ΤΕΧΝΙΚΩΝ ΕΡΓΩΝ
ΥΠΗΡΕΣΙΑ ΝΕΩΤΕΡΩΝ ΜΝΗΜΕΙΩΝ ΚΑΙ ΤΕΧΝΙΚΩΝ ΕΡΓΩΝ ΔΩΔΕΚΑΝΗΣΟΥ

ΤΙΤΛΟΣ ΕΡΓΟΥ:

ΜΕΛΕΤΗ ΣΥΝΤΗΡΗΣΗΣ ΑΠΟΚΑΤΑΣΤΑΣΗΣ ΚΑΙ ΑΝΑΔΕΙΞΗΣ
ΤΟΥ ΑΡΧΟΝΤΙΚΟΥ ΒΟΥΒΑΛΗ ΣΤΗΝ ΚΑΛΥΜΝΟ

αρχιτεκτονική μελέτη (2001):

ΣΙΔΕΡΗΣ ΓΙΩΡΓΟΣ

ΑΡΧΙΤΕΚΤΩΝ

επικαιροποίηση
αρχιτεκτονικής μελέτης (2025):

ΒΑΣΔΕΚΗ ΑΘΑΝΑΣΙΑ

ΑΡΧΙΤΕΚΤΟΝΑΣ ΜΗΧΑΝΙΚΟΣ / ΥΝΜΤΕΔ

ΚΑΣΕΡΗ ΒΑΡΒΑΡΑ ΕΛΕΟΥΣΑ

ΑΡΧΙΤΕΚΤΟΝΑΣ ΜΗΧΑΝΙΚΟΣ

τίτλος σχεδίου:

Πρόταση - Διαστάσεις

ΑΝΟΨΗ ΥΠΟΓΕΙΟΥ

ημερομηνία: ΦΕΒΡΟΥΑΡΙΟΣ 2026


κλίμακα: 1:50

α/α σχεδίου

ΠΡ 6Β

σφραγίδα υπογραφής:

- Όλα τα ξύλινα δάπεδα (ισογείου και μεσοπατώματα) θα αποκατασταθούν με καθαίρεση των σανίδων, συντήρηση όσα δεν είναι αποσαθρωμένα και επανατοποθέτηση τους, συμπληρώσεις με νέες σανίδες ιδίων διαστάσεων. Βελτίωση της διαφραγματικής λειτουργίας με τοποθέτηση φύλλα κόντρα πλακέ. Στην φάση αυτή θα συντηρηθούν και ενδεχομένως θα ενισχυθούν τα ξύλινα δοκάρια των μεσοπατωμάτων.
(βλ. Τεύχος Στατικής Μελέτης).
- Όλα τα ξύλινα ταβάνια θα αποκατασταθούν επί τόπου με συντήρηση των επιφανειών , συμπληρώσεις και αντικαταστάσεις τμημάτων που βρίσκονται αποσαθρωμένα.(βλ. Τεύχος Μελέτης Συντήρησης).
- Όλες οι ταπετσαρίες από χαρτί μηχανικού ξυλοπολτού με ανάγλυφα σχέδια θα αποκατασταθούν επί τόπου με συντήρηση των επιφανειών , συμπληρώσεις και αντικαταστάσεις τμημάτων που βρίσκονται αποσαθρωμένα.(βλ. Τεύχος Μελέτης Συντήρησης).

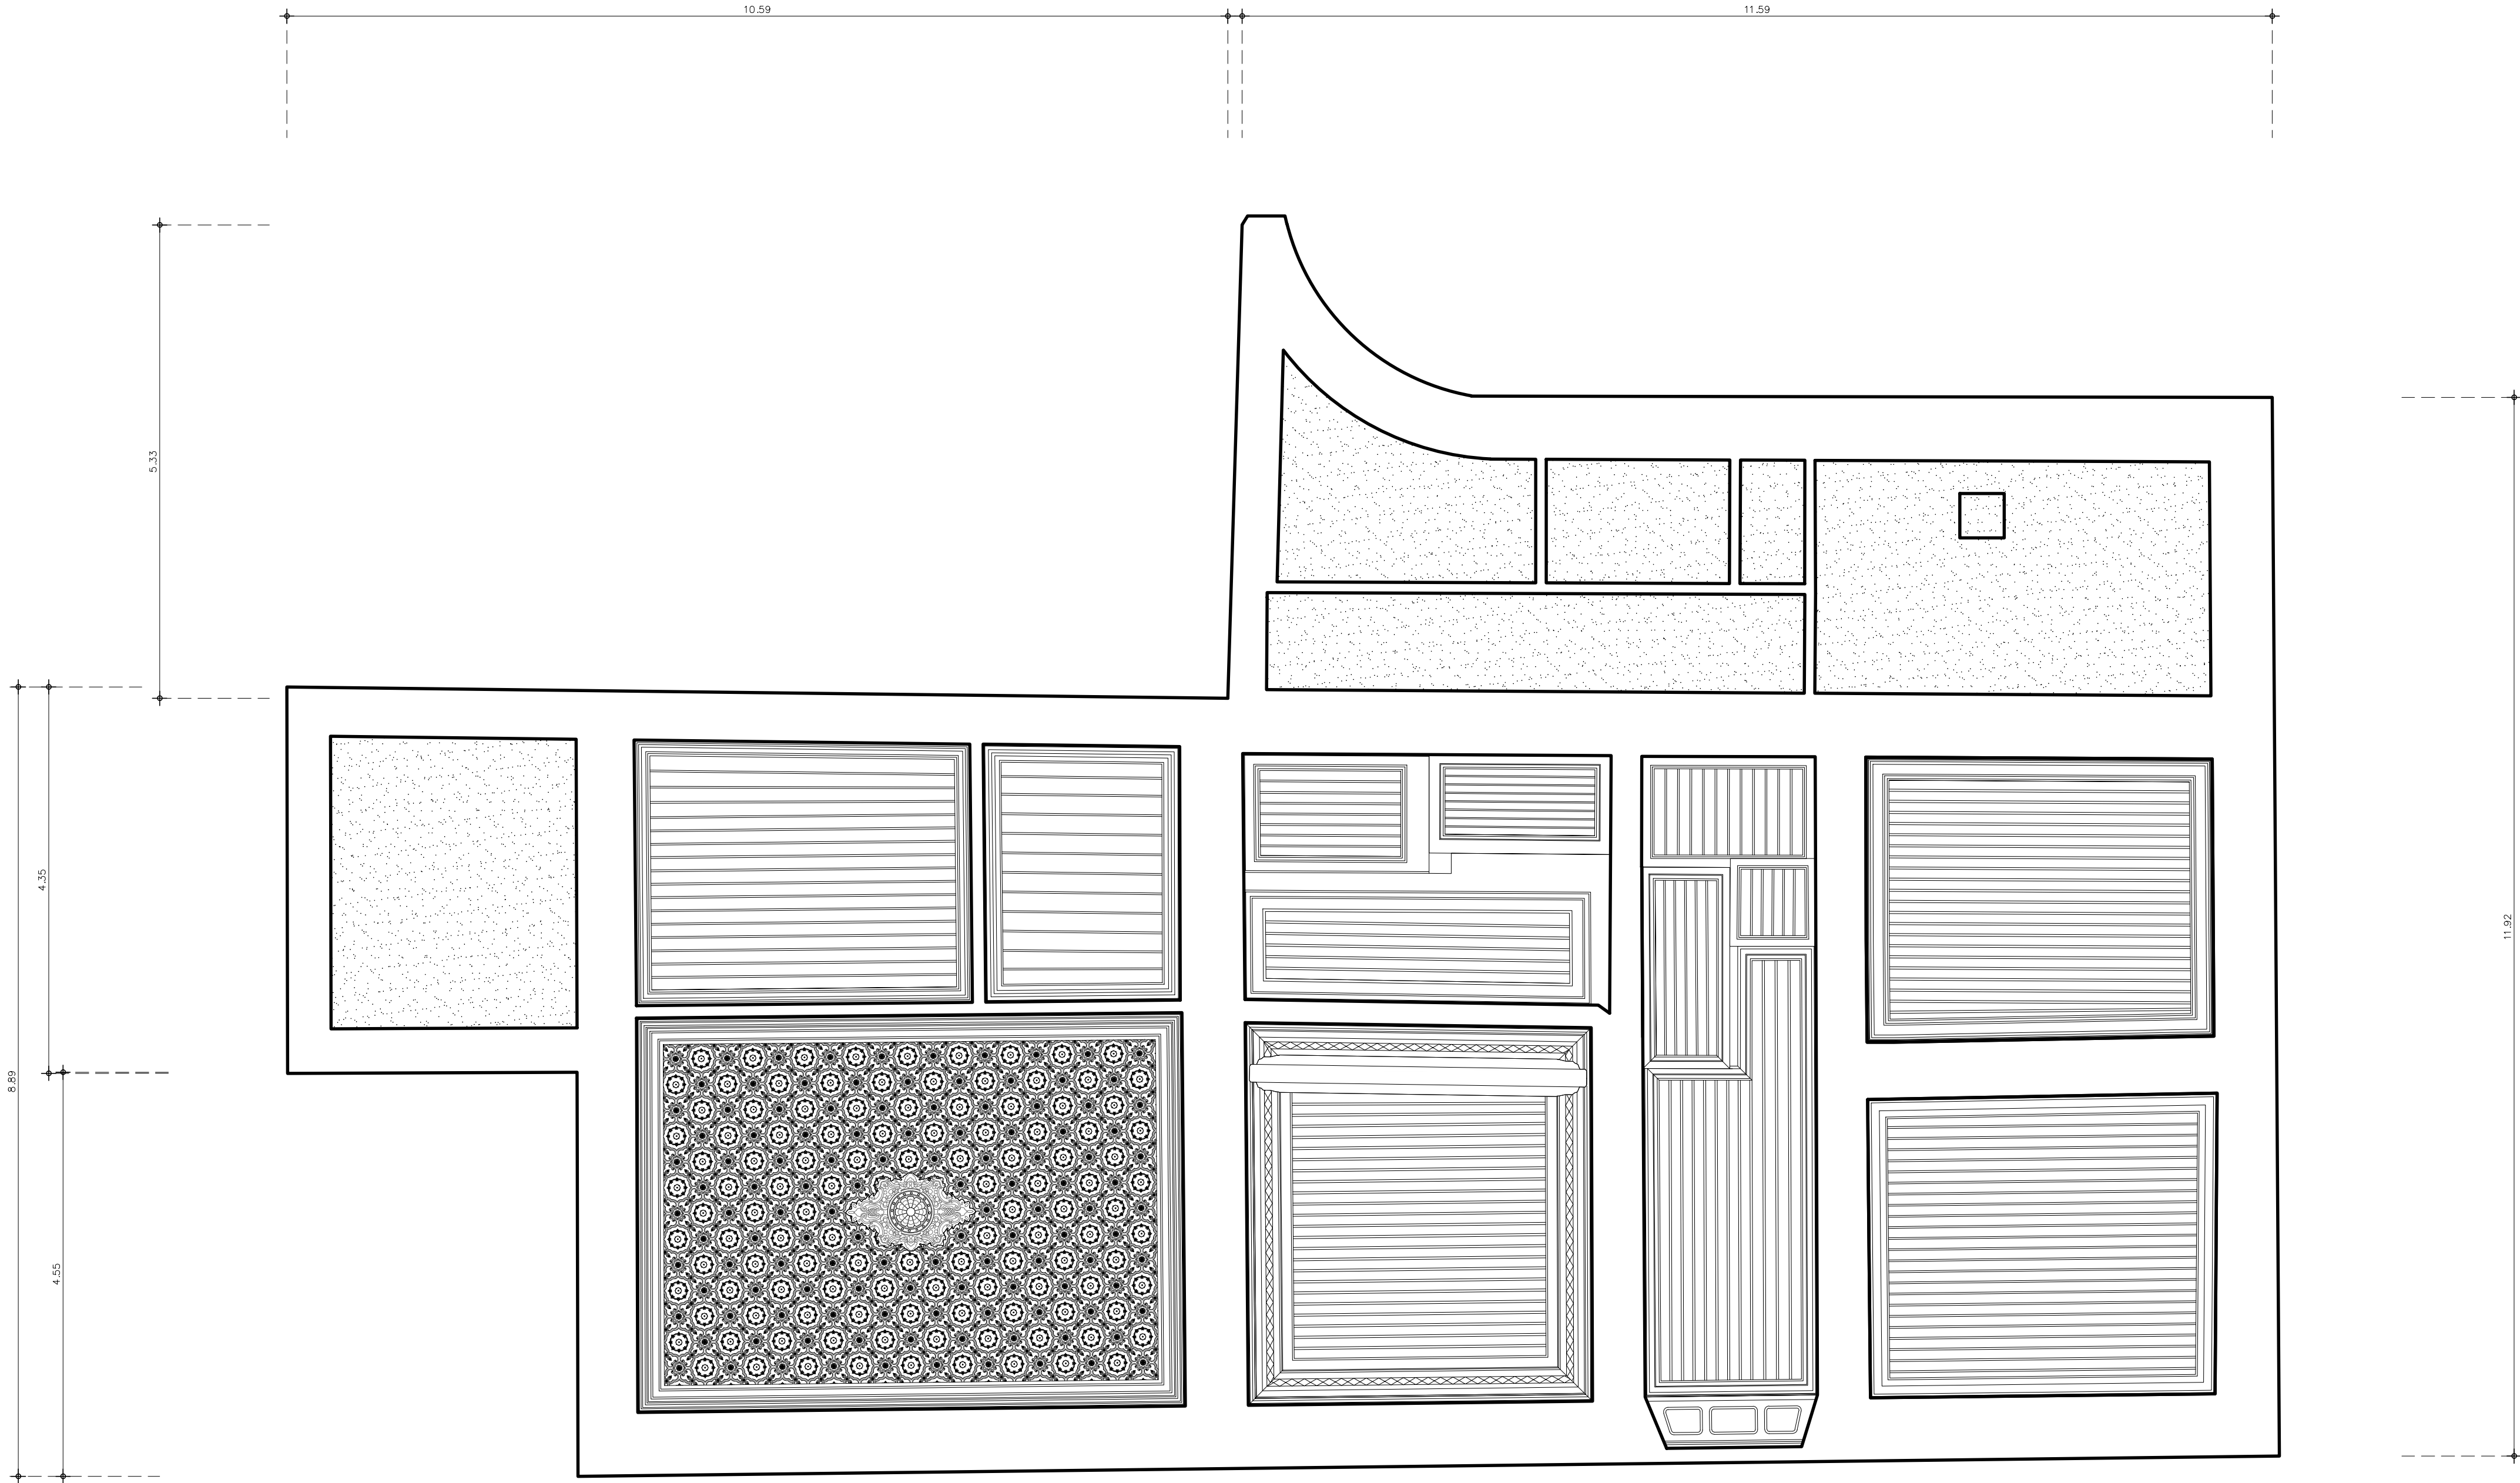

ΕΛΛΗΝΙΚΗ ΔΗΜΟΚΡΑΤΙΑ
ΥΠΟΥΡΓΕΙΟ ΠΟΛΙΤΙΣΜΟΥ

ΓΕΝΙΚΗ ΔΙΕΥΘΥΝΣΗ ΑΝΑΣΤΗΛΩΣΗΣ, ΜΟΥΣΕΙΩΝ ΚΑΙ ΤΕΧΝΙΚΩΝ ΕΡΓΩΝ
ΥΠΗΡΕΣΙΑ ΝΕΩΤΕΡΩΝ ΜΝΗΜΕΙΩΝ ΚΑΙ ΤΕΧΝΙΚΩΝ ΕΡΓΩΝ ΔΩΔΕΚΑΝΗΣΟΥ

ΤΙΤΛΟΣ ΕΡΓΟΥ:

**ΜΕΛΕΤΗ ΣΥΝΤΗΡΗΣΗΣ ΑΠΟΚΑΤΑΣΤΑΣΗΣ ΚΑΙ ΑΝΑΔΕΙΞΗΣ
ΤΟΥ ΑΡΧΟΝΤΙΚΟΥ ΒΟΥΒΑΛΗ ΣΤΗΝ ΚΑΛΥΜΝΟ**

αρχιτεκτονική μελέτη (2001):

ΣΙΔΕΡΗΣ ΓΙΩΡΓΟΣ

ΑΡΧΙΤΕΚΤΩΝ

επικαιροποίηση
αρχιτεκτονικής μελέτης (2025):

ΒΑΣΔΕΚΗ ΑΘΑΝΑΣΙΑ

ΑΡΧΙΤΕΚΤΟΝΑΣ ΜΗΧΑΝΙΚΟΣ / ΥΝΜΤΕΔ

ΚΑΣΕΡΗ ΒΑΡΒΑΡΑ ΕΛΕΟΥΣΑ

ΑΡΧΙΤΕΚΤΟΝΑΣ ΜΗΧΑΝΙΚΟΣ

τίτλος σχεδίου:

Πρόταση

ΑΝΟΨΗ ΙΣΟΓΕΙΟΥ

ημερομηνία: ΦΕΒΡΟΥΑΡΙΟΣ 2026


κλίμακα: 1:50

α/α σχεδίου

ΠΡ 7Α

σφραγίδα υπογραφής:

- Όλα τα ξύλινα δάπεδα (ισογείου και μεσοπατώματα) θα αποκατασταθούν με καθαίρεση των σανίδων, συντήρηση όσα δεν είναι αποσασθρωμένα και επανατοποθέτηση τους, συμπληρώσεις με νέες σανίδες ιδίων διαστάσεων. Βελτίωση της διαφραγματικής λειτουργίας με τοποθέτηση φύλλα κόντρα πλακέ. Στην φάση αυτή θα συντηρηθούν και ενδοχόμενως θα ενισχυθούν τα ξύλινα δοκάρια των μεσοπατωμάτων.
(βλ. Τεύχος Στατικής Μελέτης).
- Όλα τα ξύλινα ταβάνια θα αποκατασταθούν επί τόπου με συντήρηση των επιφανειών , συμπληρώσεις και αντικαταστάσεις τμημάτων που βρίσκονται αποσασθρωμένα.(βλ. Τεύχος Μελέτης Συντήρησης).
- Όλες οι ταπετσαρίες από χαρτί μηχανικού ξυλοπολτού με ανάγλυφα σχέδια θα αποκατασταθούν επί τόπου με συντήρηση των επιφανειών , συμπληρώσεις και αντικαταστάσεις τμημάτων που βρίσκονται αποσασθρωμένα.(βλ. Τεύχος Μελέτης Συντήρησης).

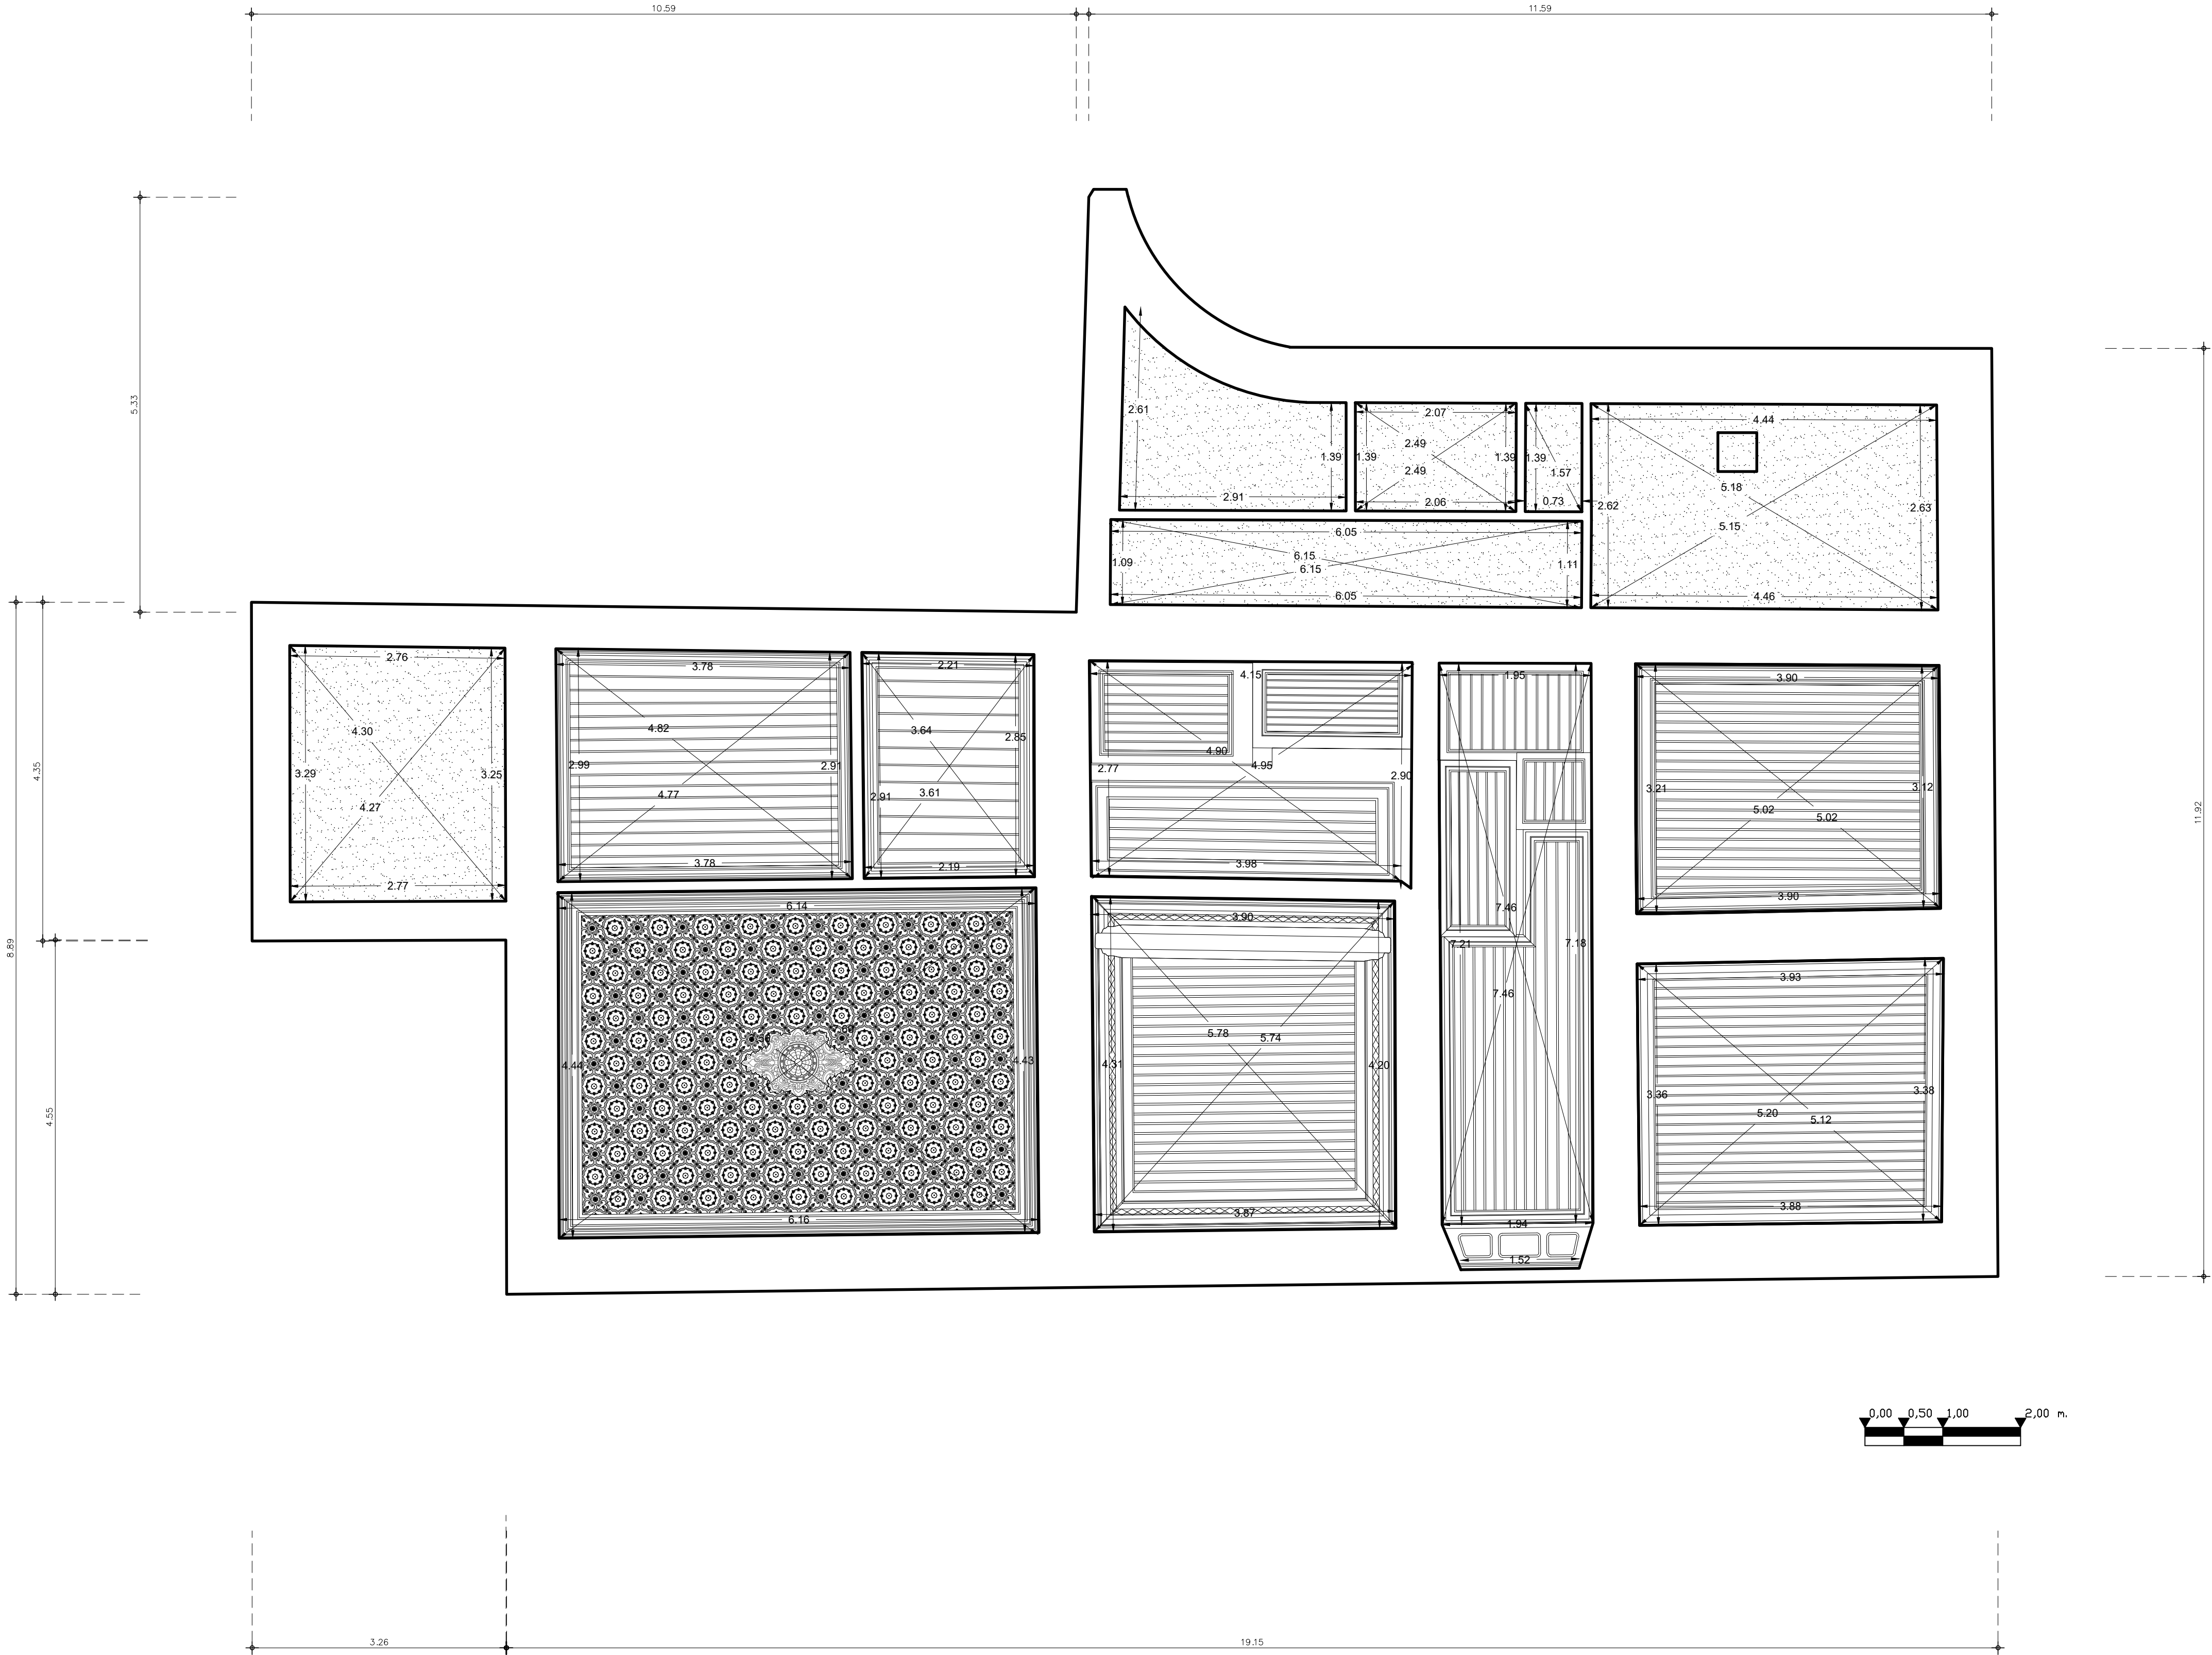

ΕΛΛΗΝΙΚΗ ΔΗΜΟΚΡΑΤΙΑ
ΥΠΟΥΡΓΕΙΟ ΠΟΛΙΤΙΣΜΟΥ


ΓΕΝΙΚΗ ΔΙΕΥΘΥΝΣΗ ΑΝΑΣΤΗΛΩΣΗΣ, ΜΟΥΣΕΙΩΝ ΚΑΙ ΤΕΧΝΙΚΩΝ ΕΡΓΩΝ
ΥΠΗΡΕΣΙΑ ΝΕΩΤΕΡΩΝ ΜΝΗΜΕΙΩΝ ΚΑΙ ΤΕΧΝΙΚΩΝ ΕΡΓΩΝ ΔΩΔΕΚΑΝΗΣΟΥ

ΤΙΤΛΟΣ ΕΡΓΟΥ: ΜΕΛΕΤΗ ΣΥΝΤΗΡΗΣΗΣ ΑΠΟΚΑΤΑΣΤΑΣΗΣ ΚΑΙ ΑΝΑΔΕΙΞΗΣ ΤΟΥ ΑΡΧΟΝΤΙΚΟΥ ΒΟΥΒΑΛΗ ΣΤΗΝ ΚΑΛΥΜΝΟ		
αρχιτεκτονική μελέτη (2001):	ΣΙΔΕΡΗΣ ΓΙΩΡΓΟΣ	ΑΡΧΙΤΕΚΤΟΝ
επικαιροποίηση αρχιτεκτονικής μελέτης (2025):	ΒΑΣΔΕΚΗ ΑΘΑΝΑΣΙΑ ΚΑΣΕΡΗ ΒΑΡΒΑΡΑ ΕΛΕΟΥΣΑ	ΑΡΧΙΤΕΚΤΟΝΑΣ ΜΗΧΑΝΙΚΟΣ / ΥΝΜΤΕΔ ΑΡΧΙΤΕΚΤΟΝΑΣ ΜΗΧΑΝΙΚΟΣ

Πρόταση - Διαστάσεις ΑΝΟΨΗ ΙΣΟΓΕΙΟΥ	ημερομηνία: ΦΕΒΡΟΥΑΡΙΟΣ 2026
	κλίμακα: 1:50
	α/α σχεδίου ΠΡ 7Β

σφραγίδα υπογραφή:

- Όλα τα ξύλινα δάπεδα (ισογείου και μεσοπατώματα) θα αποκατασταθούν με καθαίρεση των σανίδων, συντήρηση όσα δεν είναι αποσπασμένα και επανατοποθέτηση τους, συμπληρώσεις με νέες σανίδες ιδίων διαστάσεων. Βελτίωση της διαφραγματικής λειτουργίας με τοποθέτηση φύλλα κόντρα πλακέ. Στην φάση αυτή θα συντηρηθούν και ενδεχομένως θα ενισχυθούν τα ξύλινα δοκάρια των μεσοπατωμάτων. (βλ. Τεύχος Στατικής Μελέτης).
- Όλα τα ξύλινα ταβάνια θα αποκατασταθούν επί τόπου με συντήρηση των επιφανειών , συμπληρώσεις και αντικαταστάσεις τμημάτων που βρίσκονται αποσπασμένα.(βλ. Τεύχος Μελέτης Συντήρησης).
- Όλες οι ταπετσαρίες από χαρτί μηχανικού ξυλοπολτού με ανάγλυφα σχέδια θα αποκατασταθούν επί τόπου με συντήρηση των επιφανειών , συμπληρώσεις και αντικαταστάσεις τμημάτων που βρίσκονται αποσπασμένα.(βλ. Τεύχος Μελέτης Συντήρησης).

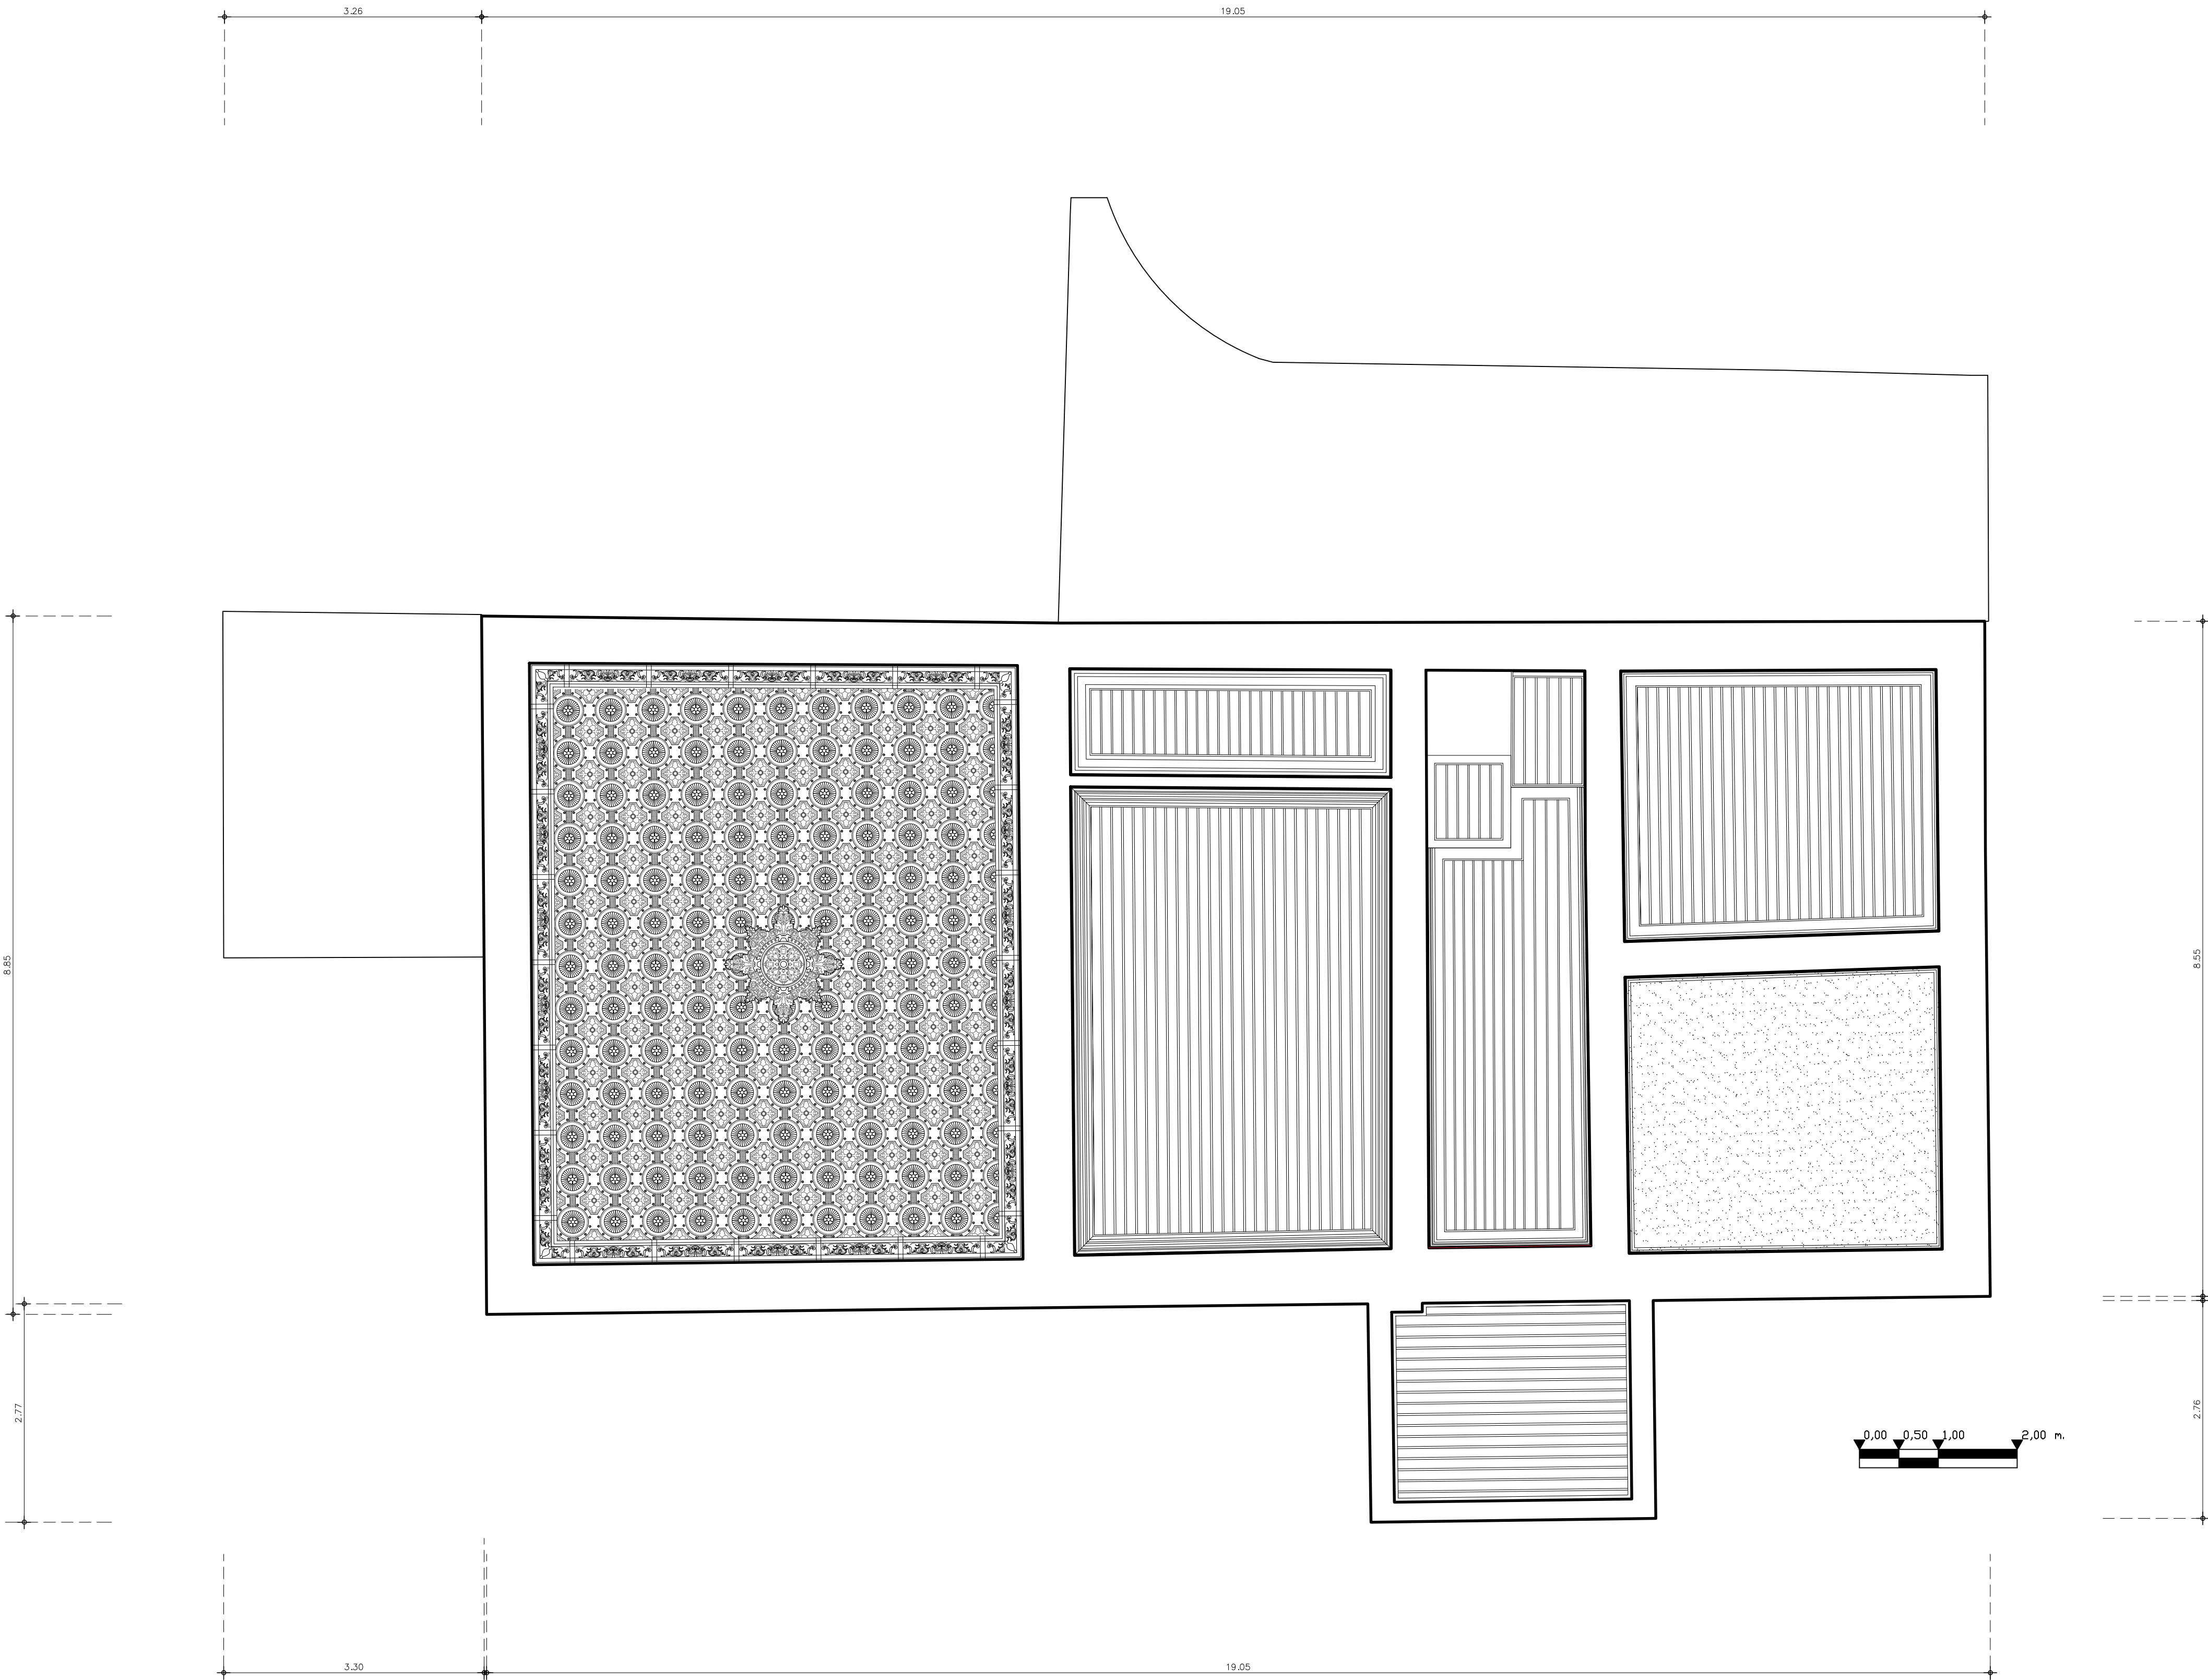

ΕΛΛΗΝΙΚΗ ΔΗΜΟΚΡΑΤΙΑ
ΥΠΟΥΡΓΕΙΟ ΠΟΛΙΤΙΣΜΟΥ

ΓΕΝΙΚΗ ΔΙΕΥΘΥΝΣΗ ΑΝΑΣΤΗΛΩΣΗΣ, ΜΟΥΣΕΙΩΝ ΚΑΙ ΤΕΧΝΙΚΩΝ ΕΡΓΩΝ
ΥΠΗΡΕΣΙΑ ΝΕΩΤΕΡΩΝ ΜΝΗΜΕΙΩΝ ΚΑΙ ΤΕΧΝΙΚΩΝ ΕΡΓΩΝ ΔΩΔΕΚΑΝΗΣΟΥ

ΤΙΤΛΟΣ ΕΡΓΟΥ:
**ΜΕΛΕΤΗ ΣΥΝΤΗΡΗΣΗΣ ΑΠΟΚΑΤΑΣΤΑΣΗΣ ΚΑΙ ΑΝΑΔΕΙΞΗΣ
ΤΟΥ ΑΡΧΟΝΤΙΚΟΥ ΒΟΥΒΑΛΗ ΣΤΗΝ ΚΑΛΥΜΝΟ**


αρχιτεκτονική μελέτη (2001): ΣΙΔΕΡΗΣ ΓΙΩΡΓΟΣ ΑΡΧΙΤΕΚΤΟΝ

επικαιροποίηση
αρχιτεκτονικής μελέτης (2025): ΒΑΣΔΕΚΗ ΑΘΑΝΑΣΙΑ ΑΡΧΙΤΕΚΤΟΝΑΣ ΜΗΧΑΝΙΚΟΣ / ΥΝΜΤΕΔ
ΚΑΣΕΡΗ ΒΑΡΒΑΡΑ ΕΛΕΟΥΣΑ ΑΡΧΙΤΕΚΤΟΝΑΣ ΜΗΧΑΝΙΚΟΣ

τίτλος σχεδίου: Πρόταση ΑΝΟΨΗ Α ΟΡΟΦΟΥ	ημερομηνία: ΦΕΒΡΟΥΑΡΙΟΣ 2026
	κλίμακα: 1:50
	α/α σχεδίου ΠΡ 8Α

σφραγίδα υπογραφής:

- Όλα τα ξύλινα δάπεδα (ισογείου και μεσοπατώματα) θα αποκατασταθούν με καθαίρεση των σανίδων, συντήρηση όσα δεν είναι αποσαθρωμένα και επανατοποθέτηση τους, συμπληρώσεις με νέες σανίδες ιδίων διαστάσεων. Βελτίωση της διαφραγματικής λειτουργίας με τοποθέτηση φύλλα κόντρα πλακέ. Στην φάση αυτή θα συντηρηθούν και ενδεχομένως θα ενισχυθούν τα ξύλινα δοκάρια των μεσοπατωμάτων.
(βλ. Τεύχος Στατικής Μελέτης).
- Όλα τα ξύλινα ταβάνια θα αποκατασταθούν επί τόπου με συντήρηση των επιφανειών , συμπληρώσεις και αντικαταστάσεις τμημάτων που βρίσκονται αποσαθρωμένα.(βλ. Τεύχος Μελέτης Συντήρησης).
- Όλες οι ταπετσαρίες από χαρτί μηχανικού ξυλοπολτού με ανάγλυφα σχέδια θα αποκατασταθούν επί τόπου με συντήρηση των επιφανειών , συμπληρώσεις και αντικαταστάσεις τμημάτων που βρίσκονται αποσαθρωμένα.(βλ. Τεύχος Μελέτης Συντήρησης).

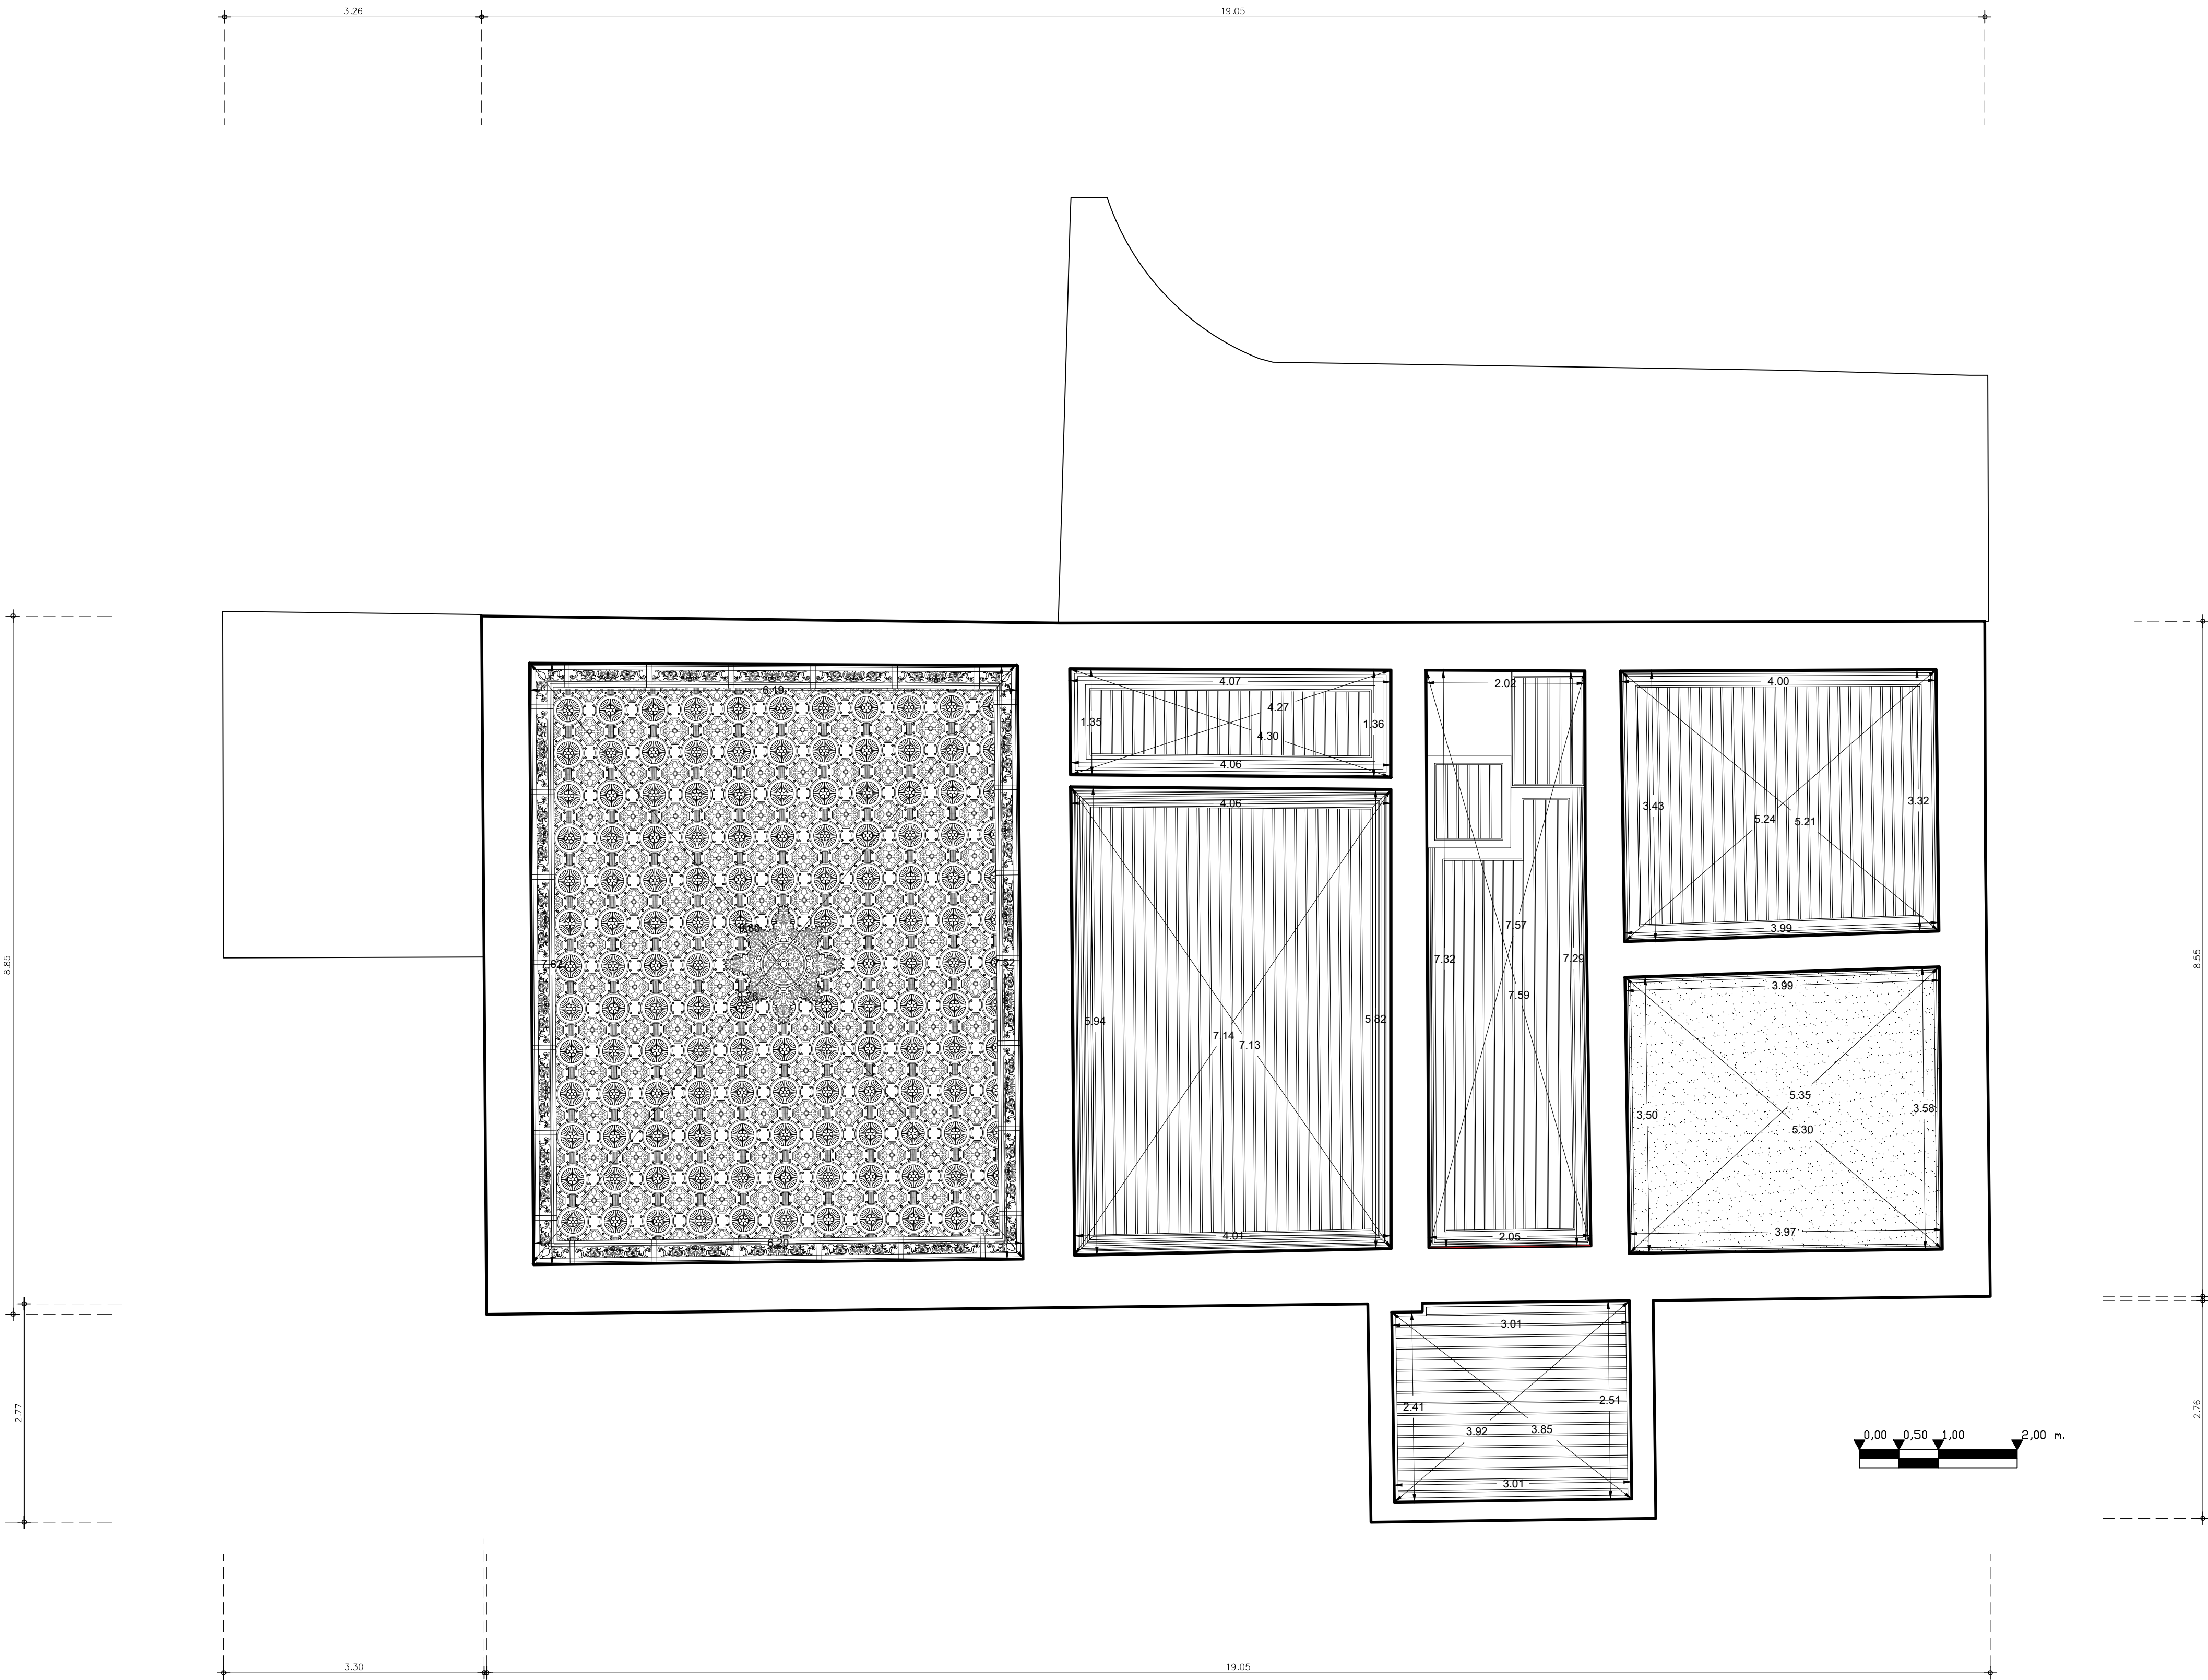

ΕΛΛΗΝΙΚΗ ΔΗΜΟΚΡΑΤΙΑ
ΥΠΟΥΡΓΕΙΟ ΠΟΛΙΤΙΣΜΟΥ

ΓΕΝΙΚΗ ΔΙΕΥΘΥΝΣΗ ΑΝΑΣΤΗΛΩΣΗΣ, ΜΟΥΣΕΙΩΝ ΚΑΙ ΤΕΧΝΙΚΩΝ ΕΡΓΩΝ
ΥΠΗΡΕΣΙΑ ΝΕΩΤΕΡΩΝ ΜΝΗΜΕΙΩΝ ΚΑΙ ΤΕΧΝΙΚΩΝ ΕΡΓΩΝ ΔΩΔΕΚΑΝΗΣΟΥ

ΤΙΤΛΟΣ ΕΡΓΟΥ:

ΜΕΛΕΤΗ ΣΥΝΤΗΡΗΣΗΣ ΑΠΟΚΑΤΑΣΤΑΣΗΣ ΚΑΙ ΑΝΑΔΕΙΞΗΣ
ΤΟΥ ΑΡΧΟΝΤΙΚΟΥ ΒΟΥΒΑΛΗ ΣΤΗΝ ΚΑΛΥΜΝΟ

αρχιτεκτονική μελέτη (2001):

ΣΙΔΕΡΗΣ ΓΙΩΡΓΟΣ

ΑΡΧΙΤΕΚΤΟΝ

επικαιροποίηση
αρχιτεκτονικής μελέτης (2025):

ΒΑΣΔΕΚΗ ΑΘΑΝΑΣΙΑ
ΚΑΣΕΡΗ ΒΑΡΒΑΡΑ ΕΛΕΟΥΣΑ

ΑΡΧΙΤΕΚΤΟΝΑΣ ΜΗΧΑΝΙΚΟΣ / ΥΝΜΤΕΔ
ΑΡΧΙΤΕΚΤΟΝΑΣ ΜΗΧΑΝΙΚΟΣ

τίτλος σχεδίου:

Πρόταση - Διαστάσεις

ΑΝΟΨΗ Α ΟΡΟΦΟΥ

ημερομηνία:

ΦΕΒΡΟΥΑΡΙΟΣ 2026

κλίμακα:


1:50

α/α σχεδίου

ΠΡ 8Β

σφραγίδα υπογραφής:

- Όλα τα ξύλινα δάπεδα (ισογείου και μεσοπατώματα) θα αποκατασταθούν με καθαίρεση των σανίδων, συντήρηση όσα δεν είναι αποσαθρωμένα και επανατοποθέτηση τους, συμπληρώσεις με νέες σανίδες ιδίων διαστάσεων. Βελτίωση της διαφραγματικής λειτουργίας με τοποθέτηση φύλλα κόντρα πλακέ. Στην φάση αυτή θα συντηρηθούν και ενδεχομένως θα ενισχυθούν τα ξύλινα δοκάρια των μεσοπατωμάτων. (βλ. Τεύχος Στατικής Μελέτης).
- Όλα τα ξύλινα ταβάνια θα αποκατασταθούν επί τόπου με συντήρηση των επιφανειών, συμπληρώσεις και αντικαταστάσεις τμημάτων που βρίσκονται αποσαθρωμένα.(βλ. Τεύχος Μελέτης Συντήρησης).
- Όλες οι ταπετσαρίες από χαρτί μηχανικού ξυλοπολτού με ανάγλυφα σχέδια θα αποκατασταθούν επί τόπου με συντήρηση των επιφανειών, συμπληρώσεις και αντικαταστάσεις τμημάτων που βρίσκονται αποσαθρωμένα.(βλ. Τεύχος Μελέτης Συντήρησης).

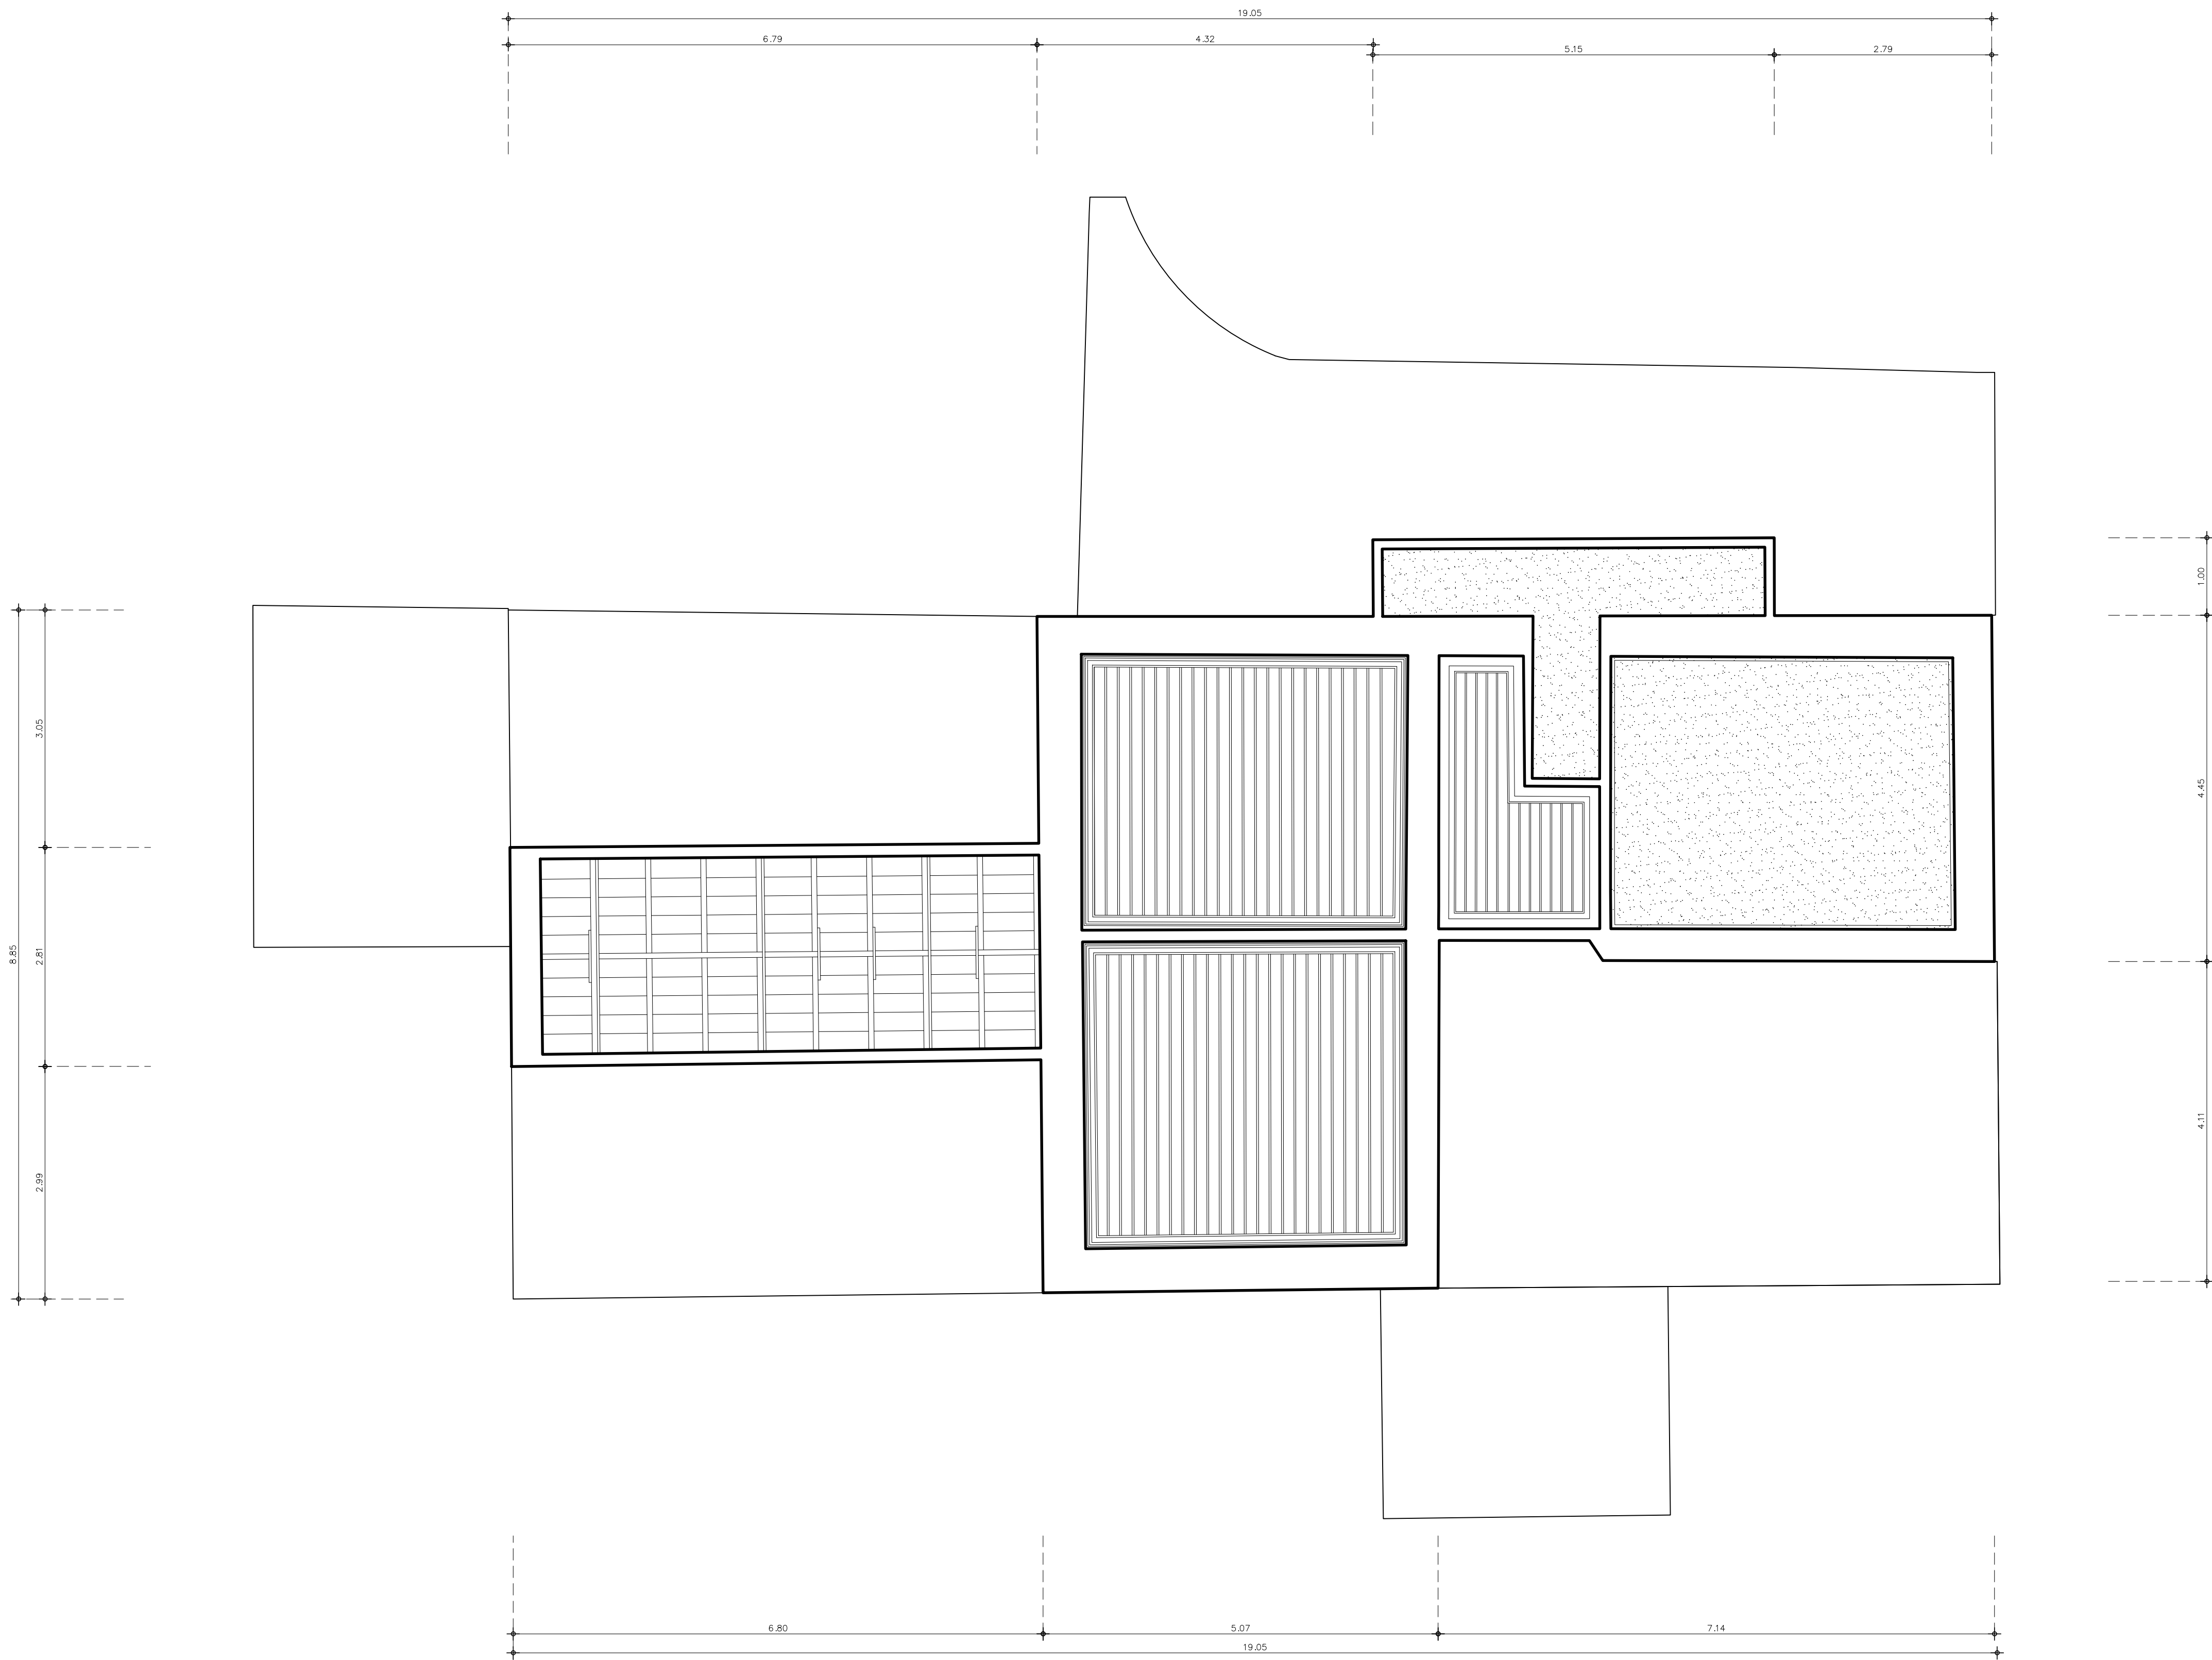

ΕΛΛΗΝΙΚΗ ΔΗΜΟΚΡΑΤΙΑ
ΥΠΟΥΡΓΕΙΟ ΠΟΛΙΤΙΣΜΟΥ

ΓΕΝΙΚΗ ΔΙΕΥΘΥΝΣΗ ΑΝΑΣΤΗΛΩΣΗΣ, ΜΟΥΣΕΙΩΝ ΚΑΙ ΤΕΧΝΙΚΩΝ ΕΡΓΩΝ
ΥΠΗΡΕΣΙΑ ΝΕΩΤΕΡΩΝ ΜΝΗΜΕΙΩΝ ΚΑΙ ΤΕΧΝΙΚΩΝ ΕΡΓΩΝ ΔΩΔΕΚΑΝΗΣΟΥ

ΤΙΤΛΟΣ ΕΡΓΟΥ:

ΜΕΛΕΤΗ ΣΥΝΤΗΡΗΣΗΣ ΑΠΟΚΑΤΑΣΤΑΣΗΣ ΚΑΙ ΑΝΑΔΕΙΞΗΣ
ΤΟΥ ΑΡΧΟΝΤΙΚΟΥ ΒΟΥΒΑΛΗ ΣΤΗΝ ΚΑΛΥΜΝΟ

αρχιτεκτονική μελέτη (2001):

ΣΙΔΕΡΗΣ ΓΙΩΡΓΟΣ

ΑΡΧΙΤΕΚΤΩΝ

επικαιροποίηση

αρχιτεκτονικής μελέτης (2025):

ΒΑΣΔΕΚΗ ΑΘΑΝΑΣΙΑ

ΑΡΧΙΤΕΚΤΟΝΑΣ ΜΗΧΑΝΙΚΟΣ / ΥΝΜΤΕΔ

ΚΑΣΕΡΗ ΒΑΡΒΑΡΑ ΕΛΕΟΥΣΑ

ΑΡΧΙΤΕΚΤΟΝΑΣ ΜΗΧΑΝΙΚΟΣ

τίτλος σχεδίου:

Πρόταση

ΑΝΟΨΗ Β ΟΡΟΦΟΥ

ημερομηνία: ΦΕΒΡΟΥΑΡΙΟΣ 2026


κλίμακα: 1:50

α/α σχεδίου

ΠΡ 9Α

σφραγίδα υπογραφής:

- Όλα τα ξύλινα δάπεδα (ισογείου και μεσοπατώματα) θα αποκατασταθούν με καθαίρεση των σανίδων, συντήρηση όσα δεν είναι αποσαθρωμένα και επανατοποθέτηση τους, συμπληρώσεις με νέες σανίδες ιδίων διαστάσεων. Βελτίωση της διαφραγματικής λειτουργίας με τοποθέτηση φύλλα κόντρα πλακέ. Στην φάση αυτή θα συντηρηθούν και ενδεχομένως θα ενισχυθούν τα ξύλινα δοκάρια των μεσοπατωμάτων. (βλ. Τεύχος Στατικής Μελέτης).
- Όλα τα ξύλινα ταβάνια θα αποκατασταθούν επί τόπου με συντήρηση των επιφανειών, συμπληρώσεις και αντικαταστάσεις τμημάτων που βρίσκονται αποσαθρωμένα. (βλ. Τεύχος Μελέτης Συντήρησης).
- Όλες οι ταπετσαρίες από χαρτί μηχανικού ξυλοπολτού με ανάγλυφα σχέδια θα αποκατασταθούν επί τόπου με συντήρηση των επιφανειών, συμπληρώσεις και αντικαταστάσεις τμημάτων που βρίσκονται αποσαθρωμένα. (βλ. Τεύχος Μελέτης Συντήρησης).

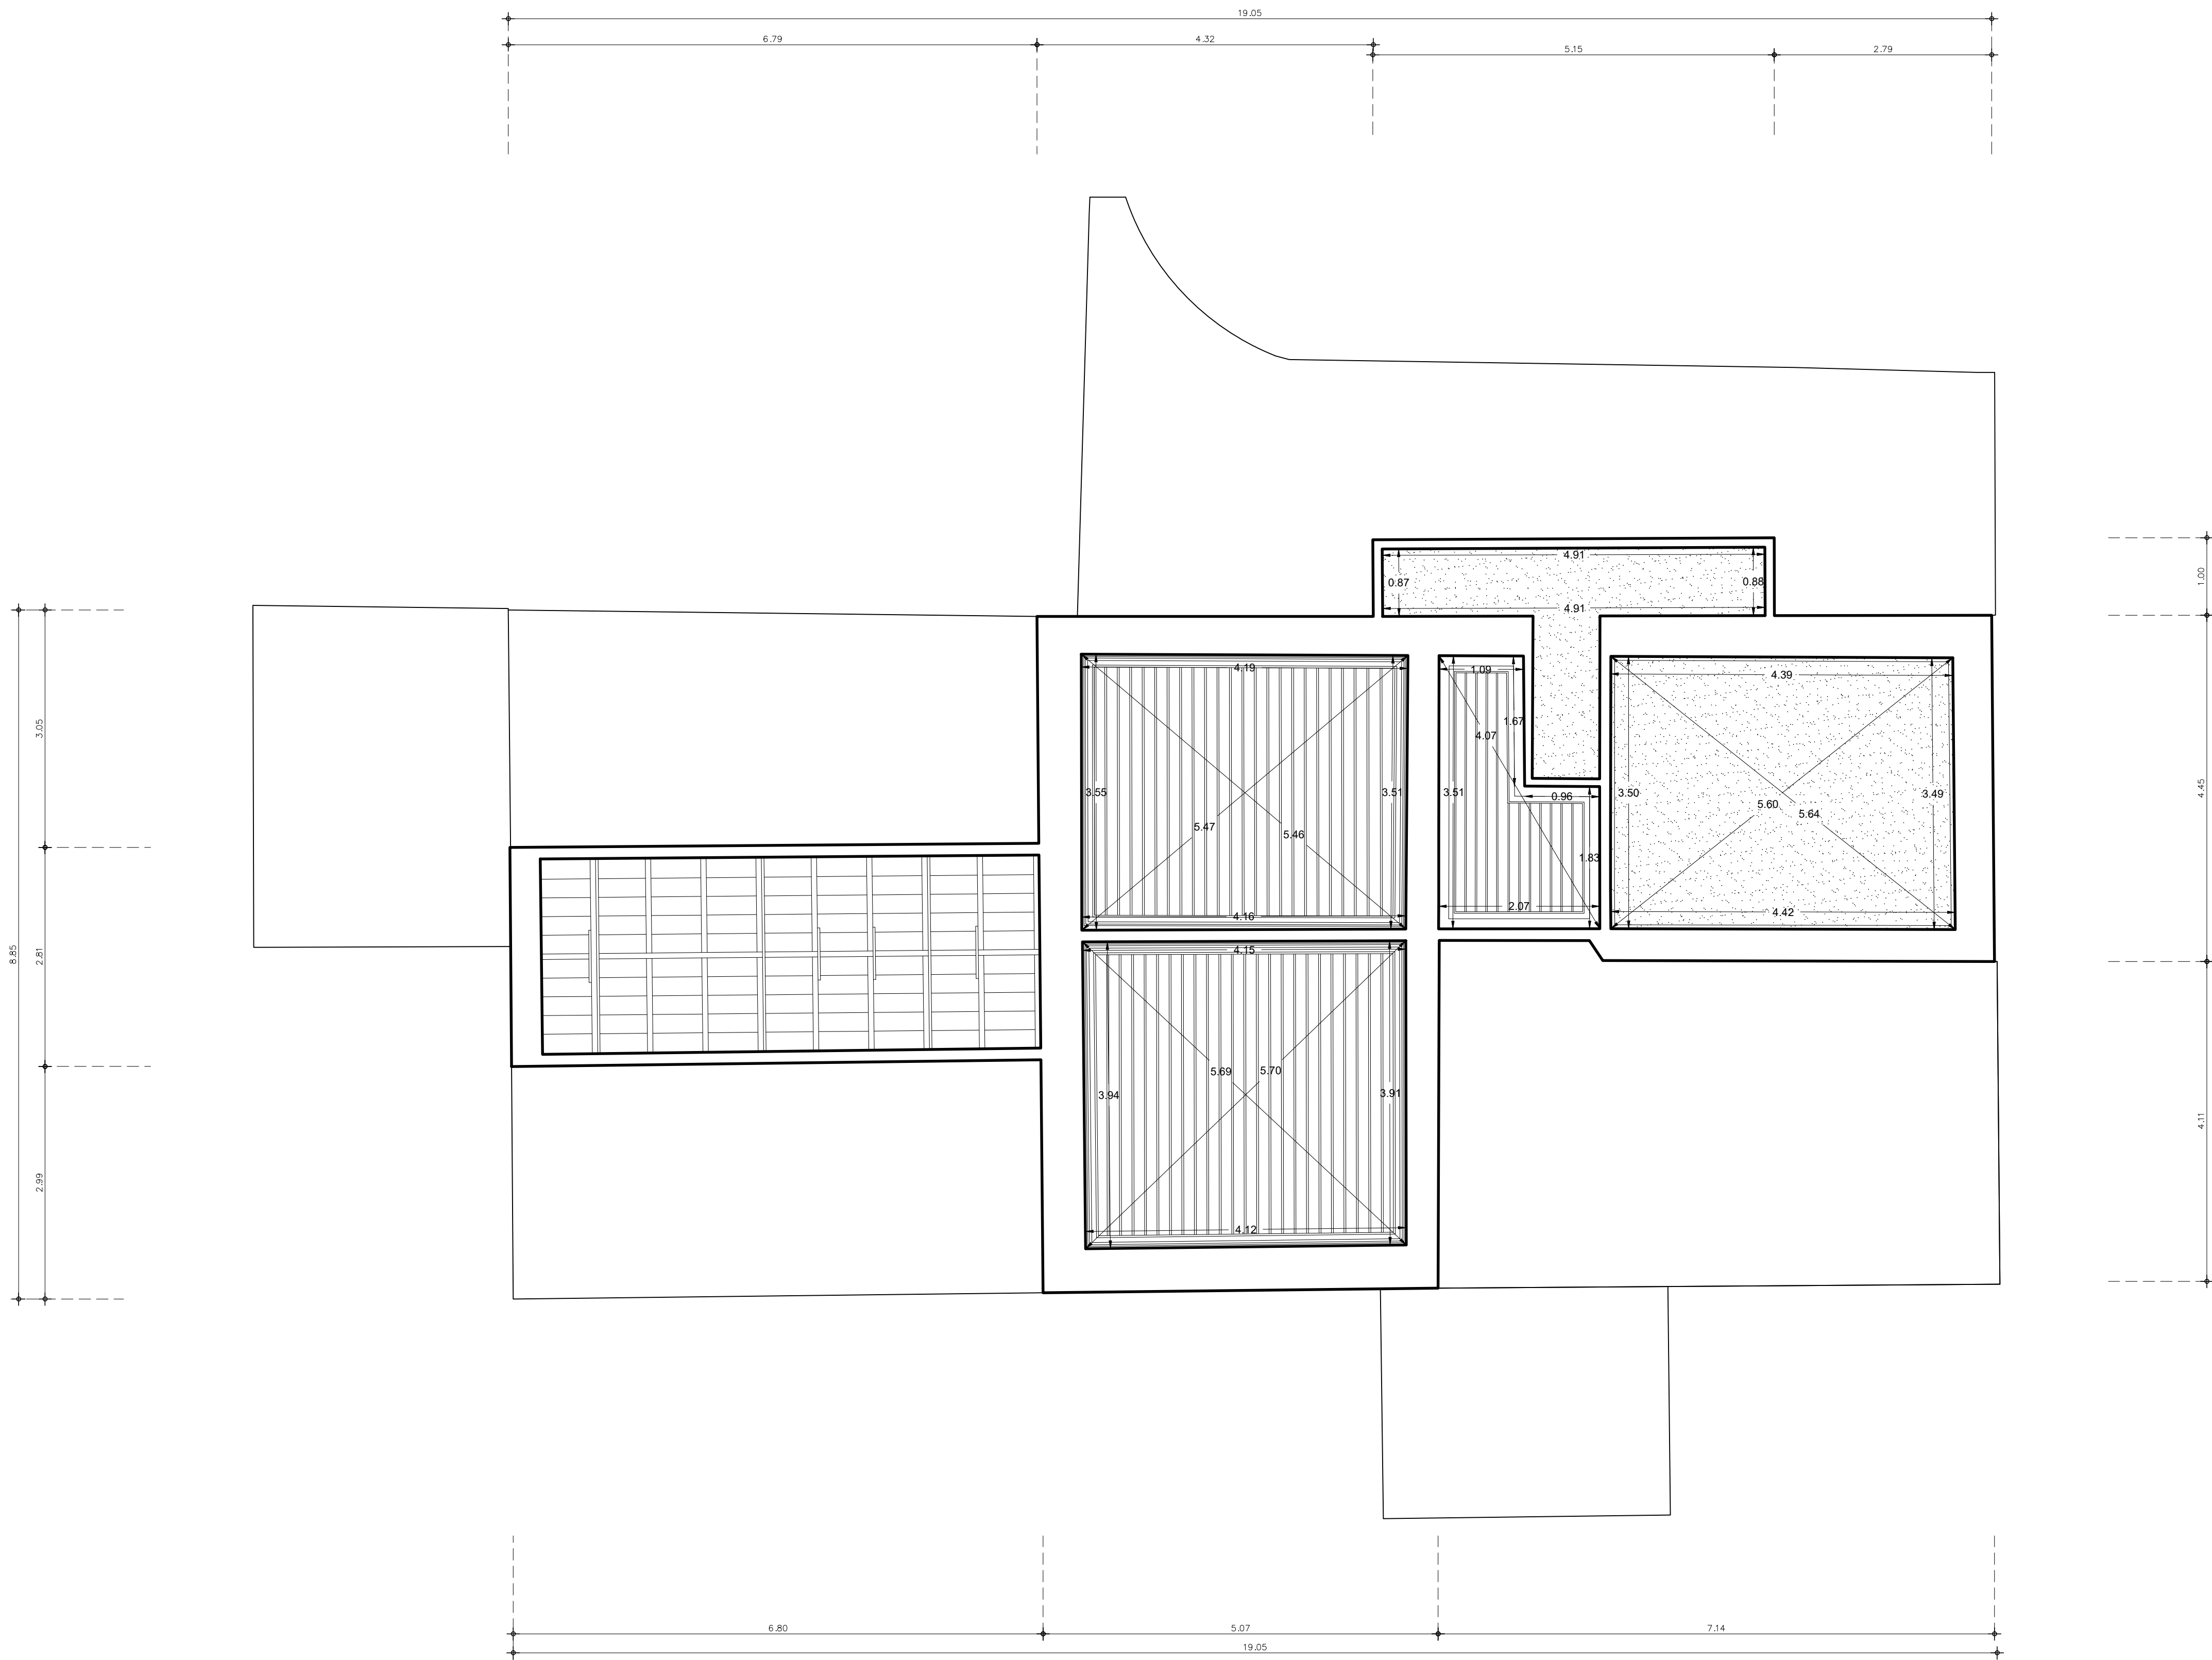

ΕΛΛΗΝΙΚΗ ΔΗΜΟΚΡΑΤΙΑ
ΥΠΟΥΡΓΕΙΟ ΠΟΛΙΤΙΣΜΟΥ

ΓΕΝΙΚΗ ΔΙΕΥΘΥΝΣΗ ΑΝΑΣΤΗΛΩΣΗΣ, ΜΟΥΣΕΙΩΝ ΚΑΙ ΤΕΧΝΙΚΩΝ ΕΡΓΩΝ
ΥΠΗΡΕΣΙΑ ΝΕΩΤΕΡΩΝ ΜΝΗΜΕΙΩΝ ΚΑΙ ΤΕΧΝΙΚΩΝ ΕΡΓΩΝ ΔΩΔΕΚΑΝΗΣΟΥ

ΤΙΤΛΟΣ ΕΡΓΟΥ: ΜΕΛΕΤΗ ΣΥΝΤΗΡΗΣΗΣ ΑΠΟΚΑΤΑΣΤΑΣΗΣ ΚΑΙ ΑΝΑΔΕΙΞΗΣ ΤΟΥ ΑΡΧΟΝΤΙΚΟΥ ΒΟΥΒΑΛΗ ΣΤΗΝ ΚΑΛΥΜΝΟ		
αρχιτεκτονική μελέτη (2001):	ΣΙΔΕΡΗΣ ΓΙΩΡΓΟΣ	ΑΡΧΙΤΕΚΤΩΝ
επικαιροποίηση αρχιτεκτονικής μελέτης (2025):	ΒΑΣΔΕΚΗ ΑΘΑΝΑΣΙΑ ΚΑΣΕΡΗ ΒΑΡΒΑΡΑ ΕΛΕΟΥΣΑ	ΑΡΧΙΤΕΚΤΟΝΑΣ ΜΗΧΑΝΙΚΟΣ / ΥΝΜΤΕΔ ΑΡΧΙΤΕΚΤΟΝΑΣ ΜΗΧΑΝΙΚΟΣ

Πρόταση - Διαστάσεις ΑΝΟΨΗ Β ΟΡΟΦΟΥ	ημερομηνία: ΦΕΒΡΟΥΑΡΙΟΣ 2026
	κλίμακα: 1:50
	α/α σχεδίου ΠΡ 9Β

σφραγίδα υπογραφής:

- Οι επεμβάσεις στις επιχρισμένες επιφάνειες θα πρέπει να σέβονται τα ιδιαίτερα χαρακτηριστικά της αυθεντικής κατασκευής. Στόχος είναι η διατήρηση όσο το δυνατόν περισσότερων αυθεντικών στοιχείων. Όπου απαιτείται η συμπλήρωση απολεσθέντων τμημάτων με νέα, αυτά θα πρέπει να είναι συμβατά με τα υφιστάμενα.

Για την αποκατάσταση των επιχρισμάτων θα πρέπει να απομακρυνθούν μόνο τα αποσθρωμένα μέρη, προκειμένου στη συνέχεια να συμπληρωθούν με βάση τα μορφολογικά στοιχεία της υπάρχουσας κατασκευής.(βλ. Τεύχος Μελέτης Συντήρησης).

- Όλα τα ξύλινα δάπεδα (ισογείου και μεσοπατώματα) θα αποκατασταθούν με καθαίρεση των σανίδων, συντήρηση όσα δεν είναι αποσθρωμένα και επανατοποθέτηση τους, συμπληρώσεις με νέες σανίδες ιδίων διαστάσεων. Βελτίωση της διαφραγματικής λειτουργίας με τοποθέτηση φύλλα κόντρα πλακέ. Στην φάση αυτή θα συντηρηθούν και ενδεχομένως θα ενισχυθούν τα ξύλινα δοκάρια των μεσοπατωμάτων. (βλ. Τεύχος Στατικής Μελέτης).



- Όλα τα ξύλινα ταβάνια θα αποκατασταθούν επί τόπου με συντήρηση των επιφανειών , συμπληρώσεις και αντικαταστάσεις τμημάτων που βρίσκονται αποσθρωμένα.(βλ. Τεύχος Μελέτης Συντήρησης).

- Υπάρχει υποκείμενος ζωγραφικός διάκοσμος στην τοιχοποιία (πασαμέντο) των διαδρόμων του ισογείου , του α΄ και του β΄ ορόφου και στα κλιμακοστάσια . Πρέπει να σημειωθεί πως ο αρχικός ζωγραφικός διάκοσμος κατασκευάστηκε στη 2η οικοδομική φάση. Η συνολική κατάσταση διατήρησης των τοιχογραφιών στους εσωτερικούς χώρους και στο κλιμακοστάσιο θα εκτιμηθεί καλύτερα μετά την καθολική αποκάλυψη και τον καθαρισμό των ζωγραφικών διακόσμων, τόσο από τα επιχρίσματα, όσο και από τα νεότερα ζωγραφικά στρώματα..(βλ. Τεύχος Μελέτης Συντήρησης).

- Όλα τα κινητά ξύλινα στοιχεία του κτιρίου (θύρες, ανοίγματα) θα πρέπει να μεταφερθούν για συντήρηση σε εργαστήριο, όπου ταυτόχρονα θα φυλάσσονται και θα προστατεύονται από τις υπόλοιπες οικοδομικές εργασίες.(βλ. Τεύχος Μελέτης Συντήρησης).

- Όλα τα στοιχεία από οπλισμένο σκυρόδεμα τα οποία βρίσκονται σε κακή κατάσταση διατήρησης θα καθαιρεθούν και θα αναδομηθούν (βλ. Τεύχος Στατικής Μελέτης).

- Όλα τα μεταλλικά στοιχεία, (κυγκλιδώματα παραθύρων, εξωστών, και περιβάλλοντα χώρου), υδρορρόες και καμινάδες, θα συντηρηθούν επί τόπου. (βλ. Τεύχος Μελέτης Συντήρησης).

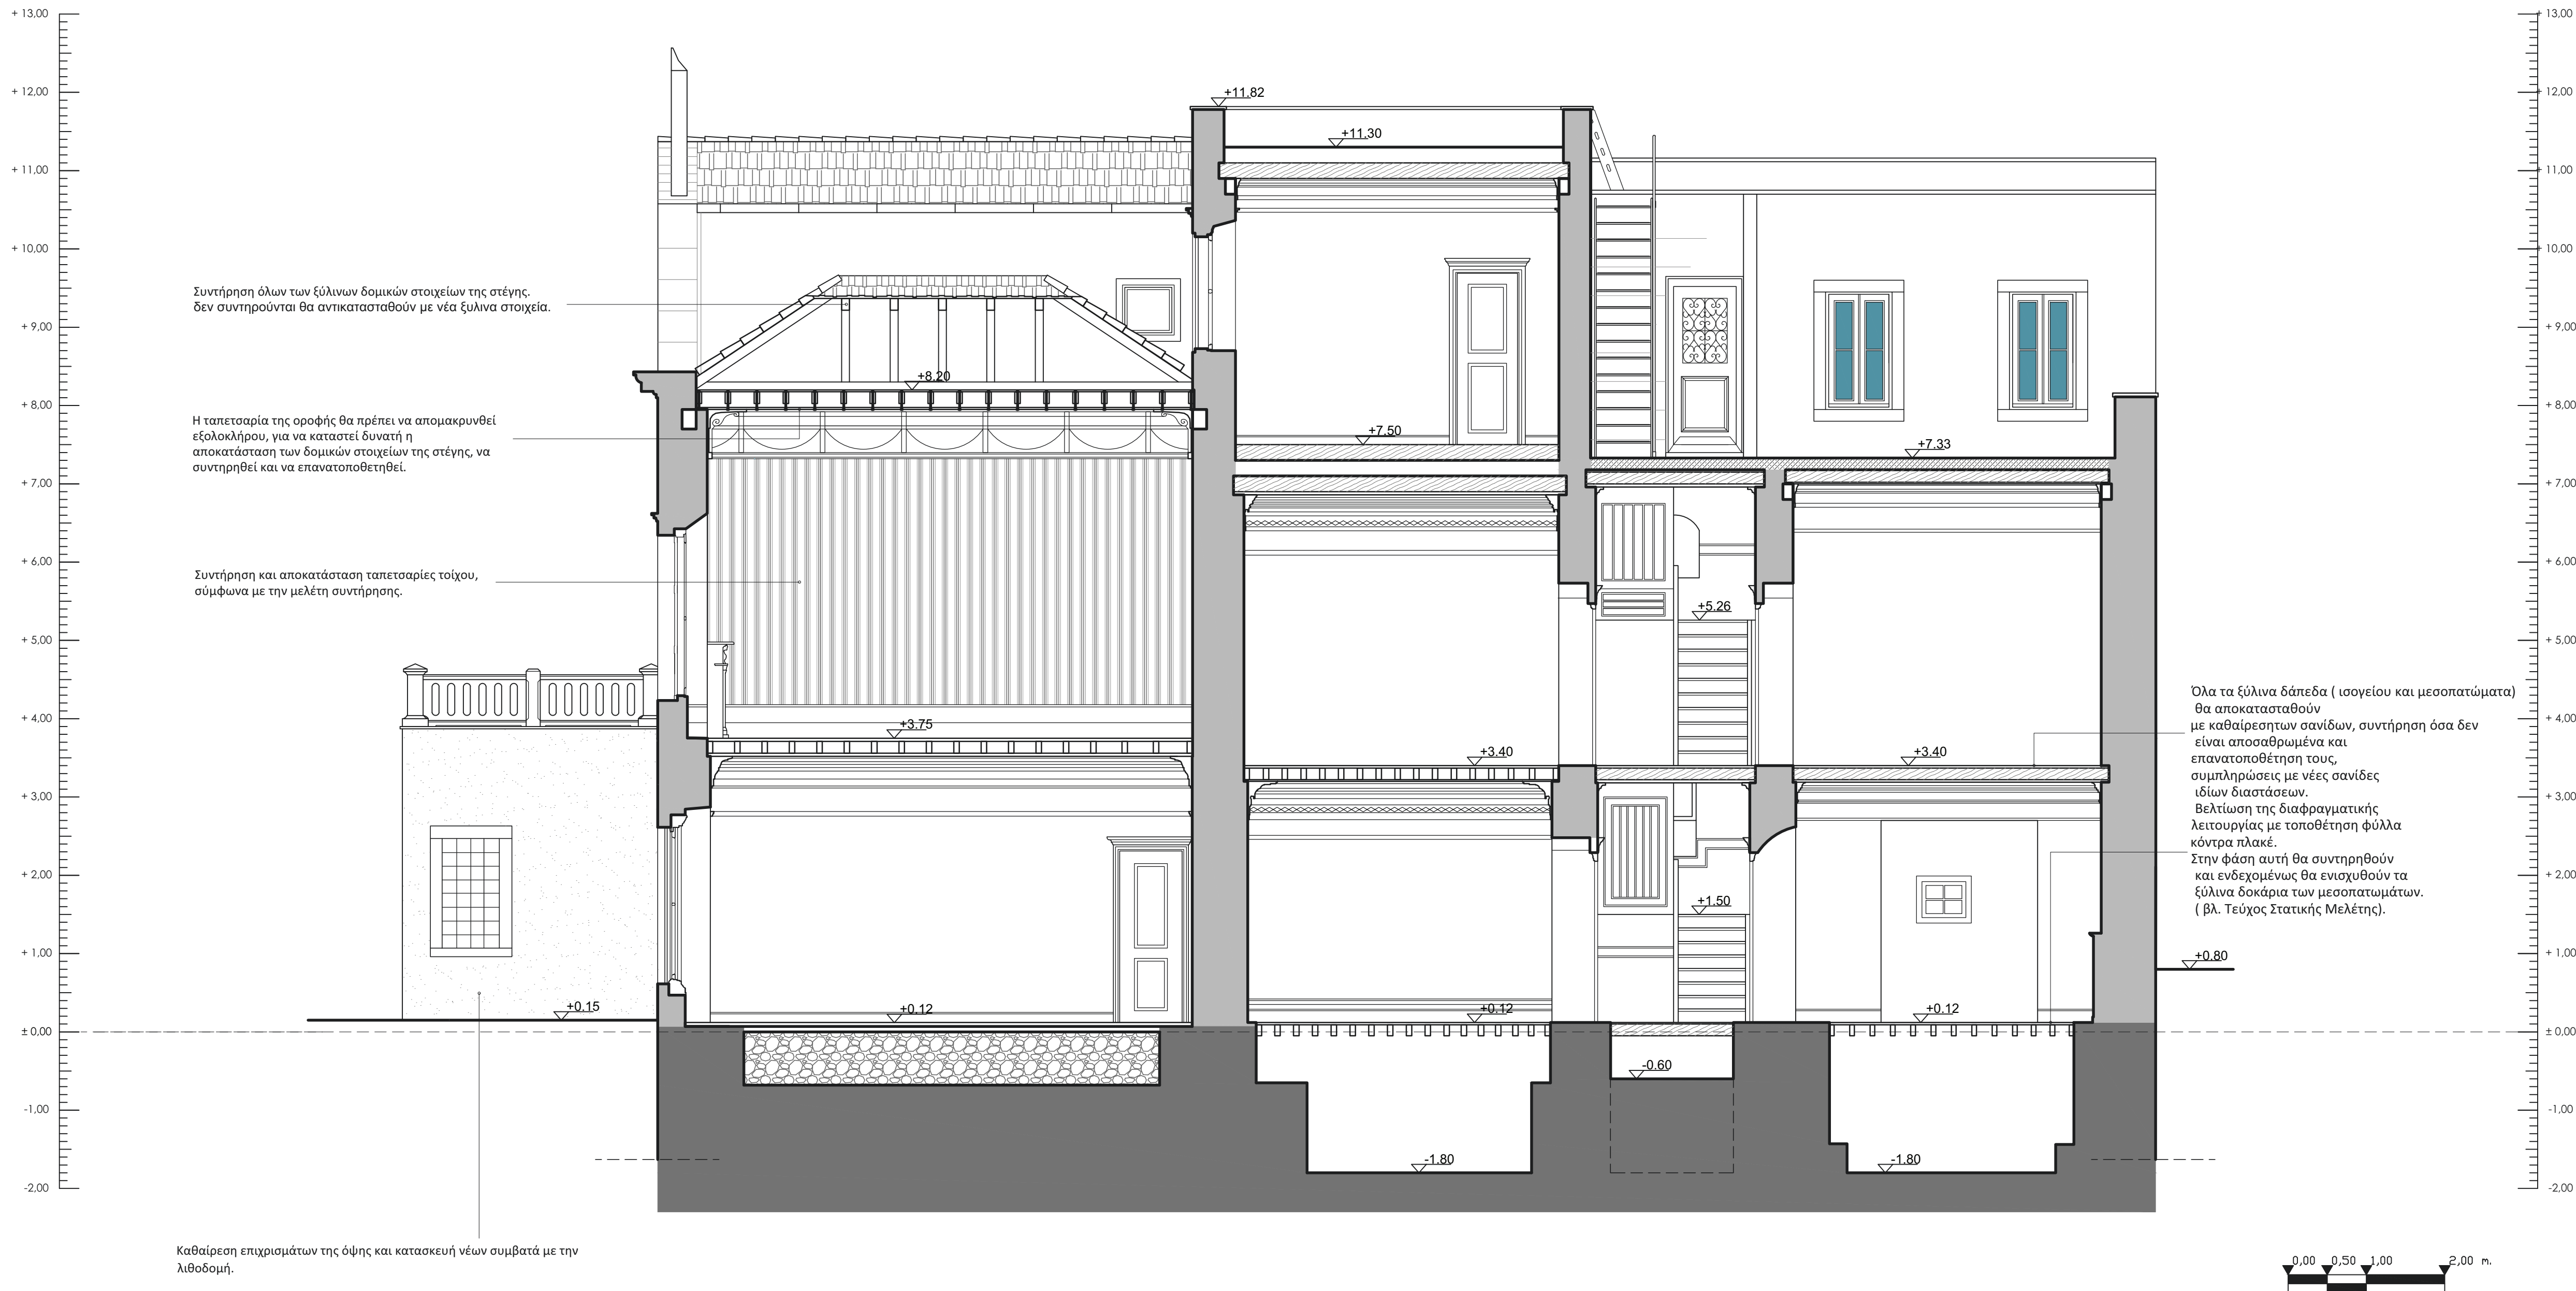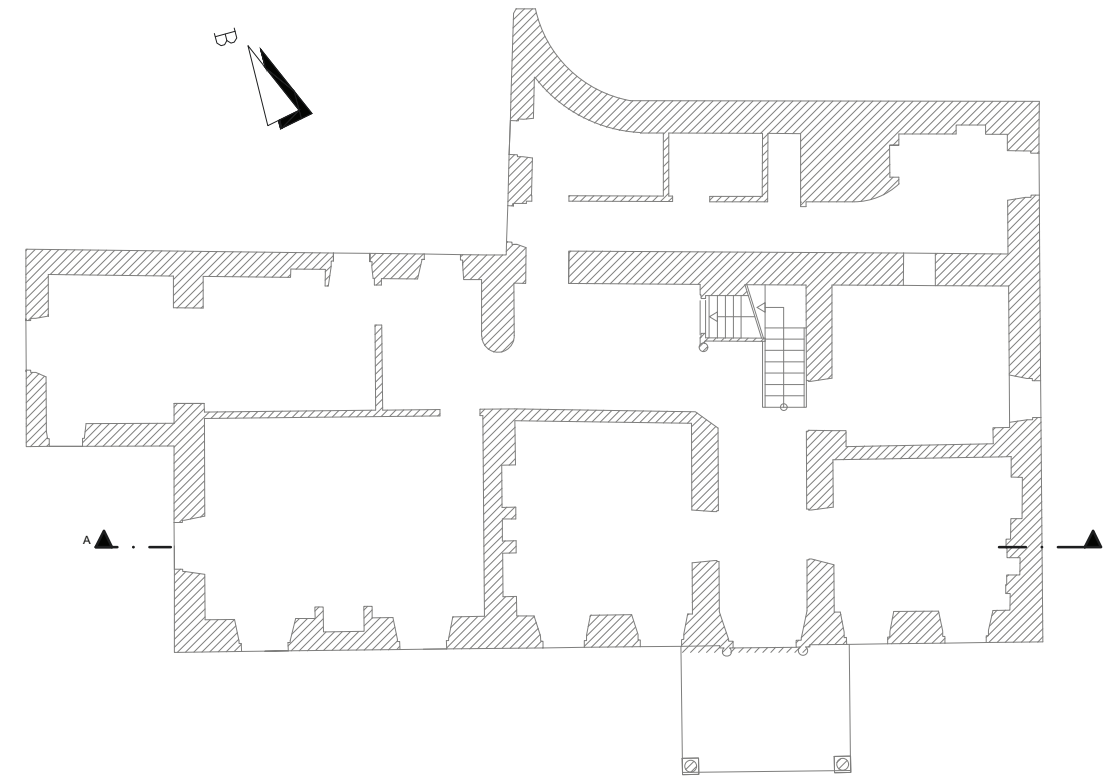

ΕΛΛΗΝΙΚΗ ΔΗΜΟΚΡΑΤΙΑ ΥΠΟΥΡΓΕΙΟ ΠΟΛΙΤΙΣΜΟΥ

ΓΕΝΙΚΗ ΔΙΕΥΘΥΝΣΗ ΑΝΑΣΤΗΛΩΣΗΣ, ΜΟΥΣΕΙΩΝ ΚΑΙ ΤΕΧΝΙΚΩΝ ΕΡΓΩΝ
ΥΠΗΡΕΣΙΑ ΝΕΩΤΕΡΩΝ ΜΝΗΜΕΙΩΝ ΚΑΙ ΤΕΧΝΙΚΩΝ ΕΡΓΩΝ ΔΩΔΕΚΑΝΗΣΟΥ

ΤΙΤΛΟΣ ΕΡΓΟΥ:

ΜΕΛΕΤΗ ΣΥΝΤΗΡΗΣΗΣ ΑΠΟΚΑΤΑΣΤΑΣΗΣ ΚΑΙ ΑΝΑΔΕΙΞΗΣ ΤΟΥ ΑΡΧΟΝΤΙΚΟΥ ΒΟΥΒΑΛΗ ΣΤΗΝ ΚΑΛΥΜΝΟ

αρχιτεκτονική μελέτη (2001):

ΣΙΔΕΡΗΣ ΓΙΩΡΓΟΣ

ΑΡΧΙΤΕΚΤΟΝ

επικαιροποίηση
αρχιτεκτονικής μελέτης (2025):

ΒΑΣΔΕΚΗ ΑΘΑΝΑΣΙΑ

ΑΡΧΙΤΕΚΤΟΝΑΣ ΜΗΧΑΝΙΚΟΣ / ΥΝΜΤΕΔ

ΚΑΣΕΡΗ ΒΑΡΒΑΡΑ ΕΛΕΟΥΣΑ

ΑΡΧΙΤΕΚΤΟΝΑΣ ΜΗΧΑΝΙΚΟΣ

τίτλος σχεδίου:

Πρόταση

ΤΟΜΗ ΑΑ

ημερομηνία:

ΦΕΒΡΟΥΑΡΙΟΣ 2026

κλίμακα:

1:50

α/α σχεδίου

ΠΡ10

σφραγίδα υπογραφής:

- Οι επεμβάσεις στις επιχρισμένες επιφάνειες θα πρέπει να σέβονται τα ιδιαίτερα χαρακτηριστικά της αυθεντικής κατασκευής. Στόχος είναι η διατήρηση όσο το δυνατόν περισσότερων αυθεντικών στοιχείων. Όπου απαιτείται η συμπλήρωση απολεσθέντων τμημάτων με νέα, αυτά θα πρέπει να είναι συμβατά με τα υφιστάμενα.

Για την αποκατάσταση των επιχρισμάτων θα πρέπει να απομακρυνθούν μόνο τα αποσθρωμένα μέρη, προκειμένου στη συνέχεια να συμπληρωθούν με βάση τα μορφολογικά στοιχεία της υπάρχουσας κατασκευής.(βλ. Τεύχος Μελέτης Συντήρησης).

- Όλα τα ξύλινα δάπεδα (ισογείου και μεσοπατώματα) θα αποκατασταθούν με καθαίρεση των σανίδων, συντήρηση όσα δεν είναι αποσθρωμένα και επανατοποθέτηση τους, συμπληρώσεις με νέες σανίδες ιδίων διαστάσεων. Βελτίωση της διαφραγματικής λειτουργίας με τοποθέτηση φύλλα κόντρα πλακέ. Στην φάση αυτή θα συντηρηθούν και ενδεχομένως θα ενισχυθούν τα ξύλινα δοκάρια των μεσοπατωμάτων. (βλ. Τεύχος Στατικής Μελέτης).



- Όλα τα ξύλινα ταβάνια θα αποκατασταθούν επί τόπου με συντήρηση των επιφανειών , συμπληρώσεις και αντικαταστάσεις τμημάτων που βρίσκονται αποσθρωμένα.(βλ. Τεύχος Μελέτης Συντήρησης).

- Υπάρχει υποκείμενος ζωγραφικός διάκοσμος στην τοιχοποιία (πασαμέντο) των διαδρόμων του ισογείου , του α΄ και του β΄ ορόφου και στα κλιμακοστάσια . Πρέπει να σημειωθεί πως ο αρχικός ζωγραφικός διάκοσμος κατασκευάστηκε στη 2η οικοδομική φάση. Η συνολική κατάσταση διατήρησης των τοιχογραφιών στους εσωτερικούς χώρους και στο κλιμακοστάσιο θα εκτιμηθεί καλύτερα μετά την καθολική αποκάλυψη και τον καθαρισμό των ζωγραφικών διακόσμων, τόσο από τα επιχρίσματα, όσο και από τα νεότερα ζωγραφικά στρώματα..(βλ. Τεύχος Μελέτης Συντήρησης).

- Όλα τα κινητά ξύλινα στοιχεία του κτιρίου (θύρες, ανοίγματα) θα πρέπει να μεταφερθούν για συντήρηση σε εργαστήριο, όπου ταυτόχρονα θα φυλάσσονται και θα προστατεύονται από τις υπόλοιπες οικοδομικές εργασίες.(βλ. Τεύχος Μελέτης Συντήρησης).

- Όλα τα στοιχεία από οπλισμένο σκυρόδεμα τα οποία βρίσκονται σε κακή κατάσταση διατήρησης θα καθαιρεθούν και θα αναδομηθούν (βλ. Τεύχος Στατικής Μελέτης).

- Όλα τα μεταλλικά στοιχεία, (κυγκλιδώματα παραθύρων, εξωστών, και περιβάλλοντα χώρου), υδρорρόες και καμινάδες, θα συντηρηθούν επί τόπου. (βλ. Τεύχος Μελέτης Συντήρησης).

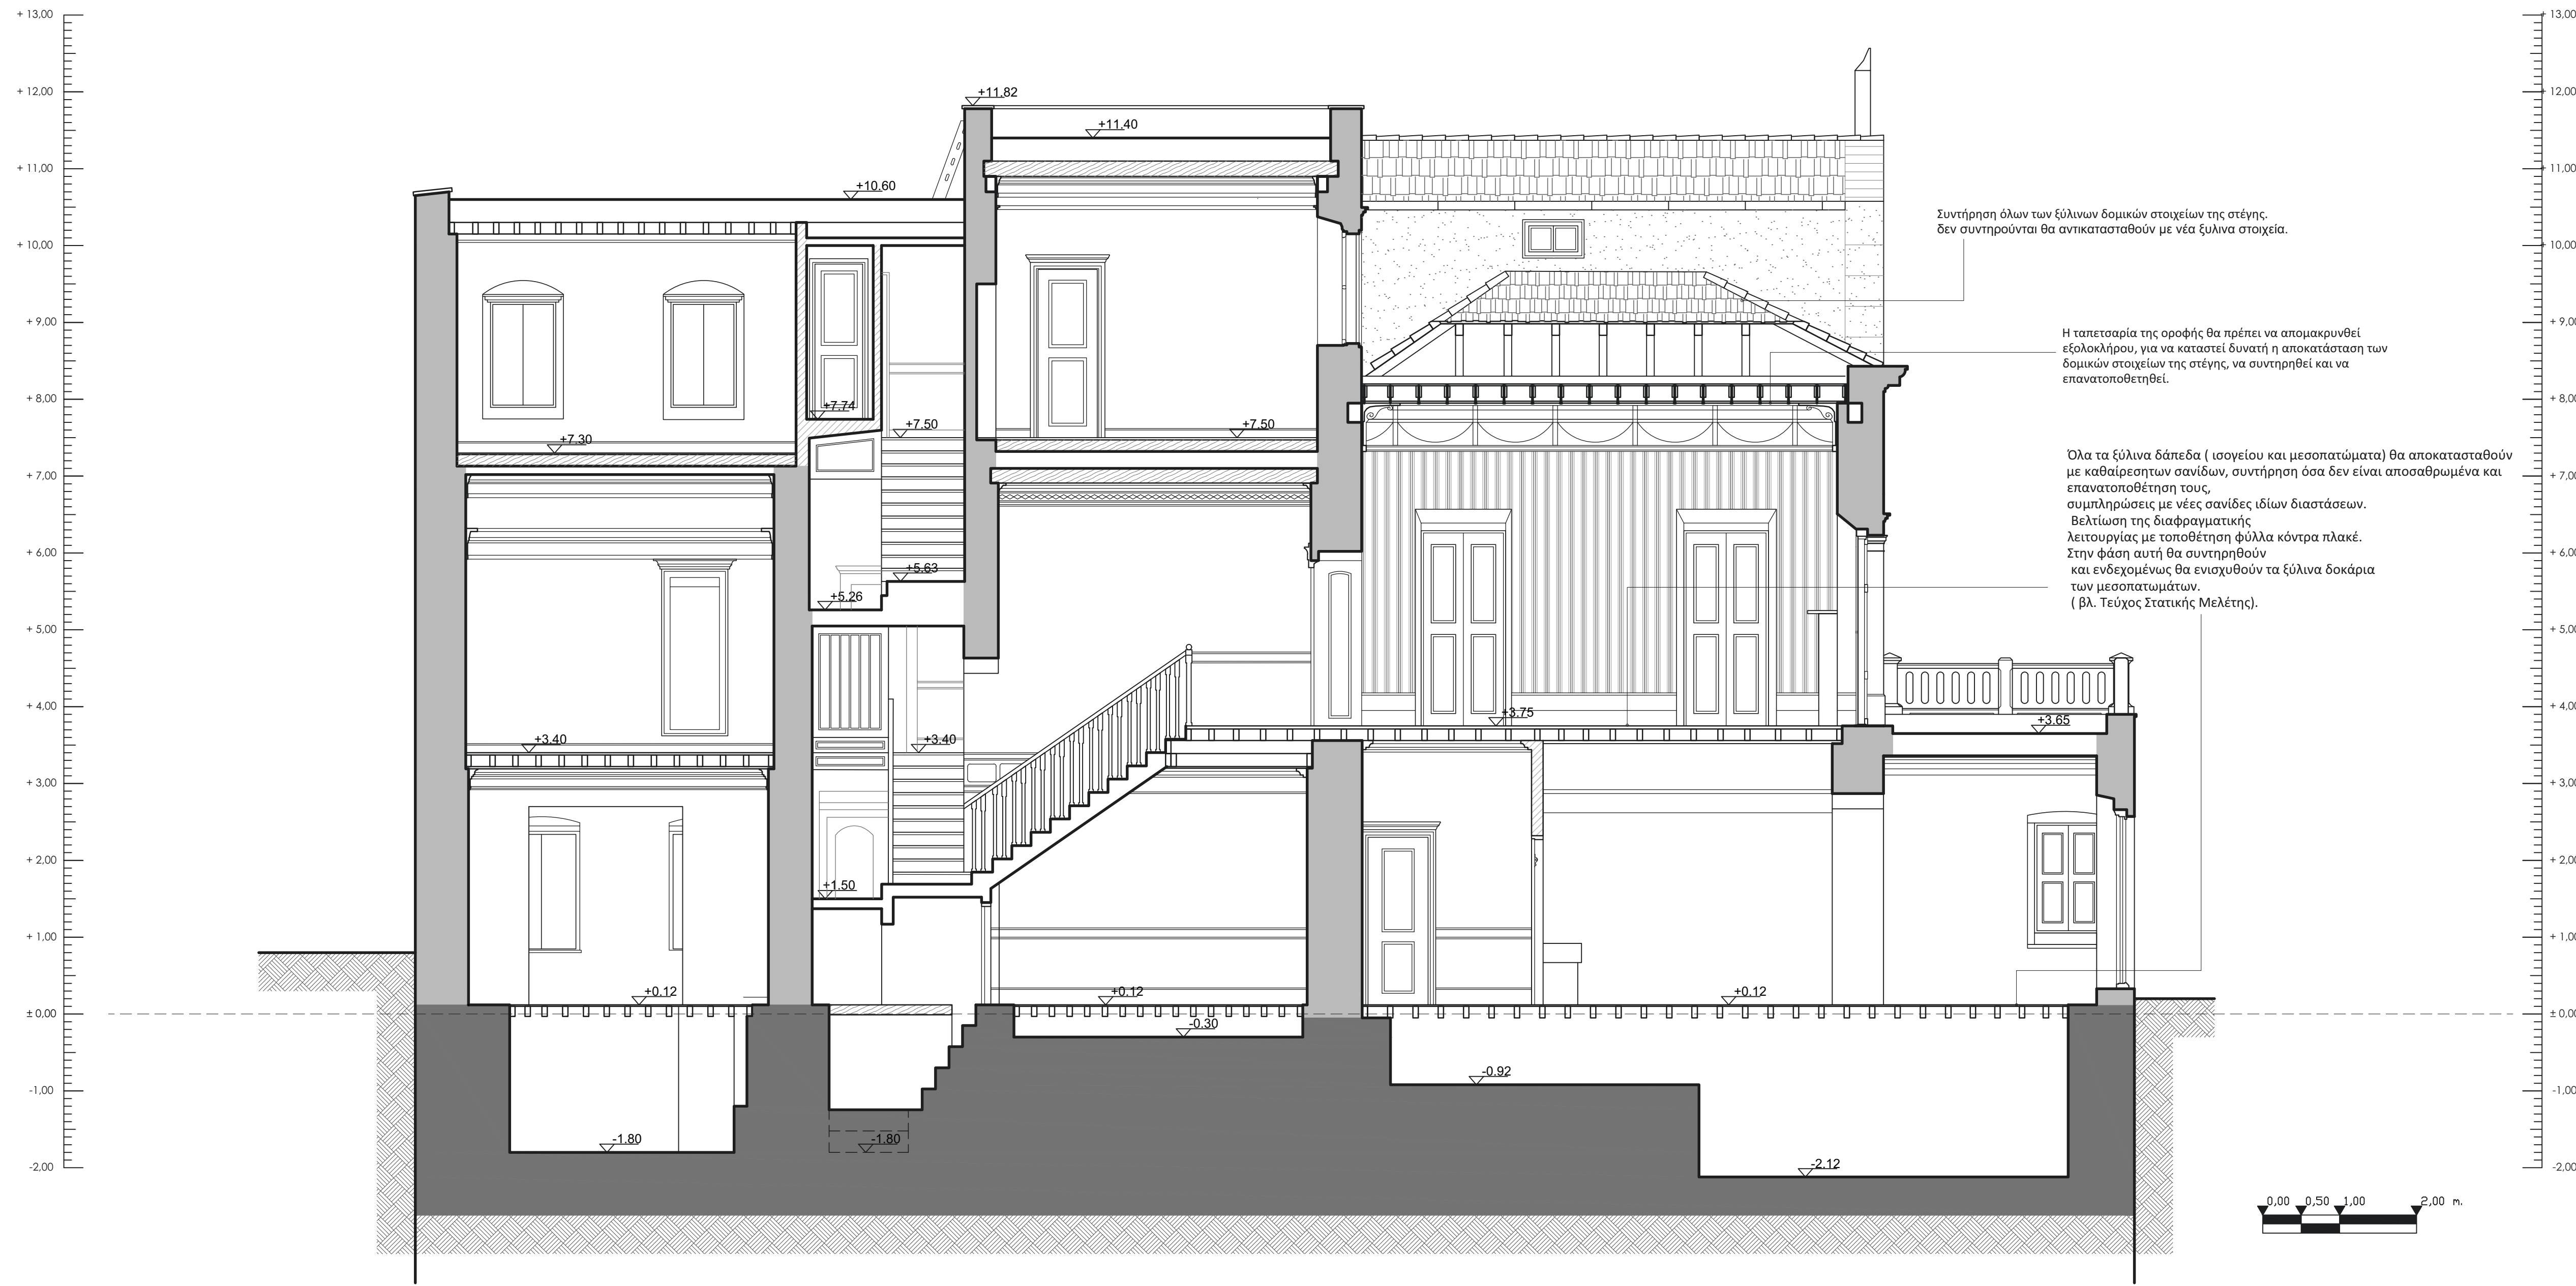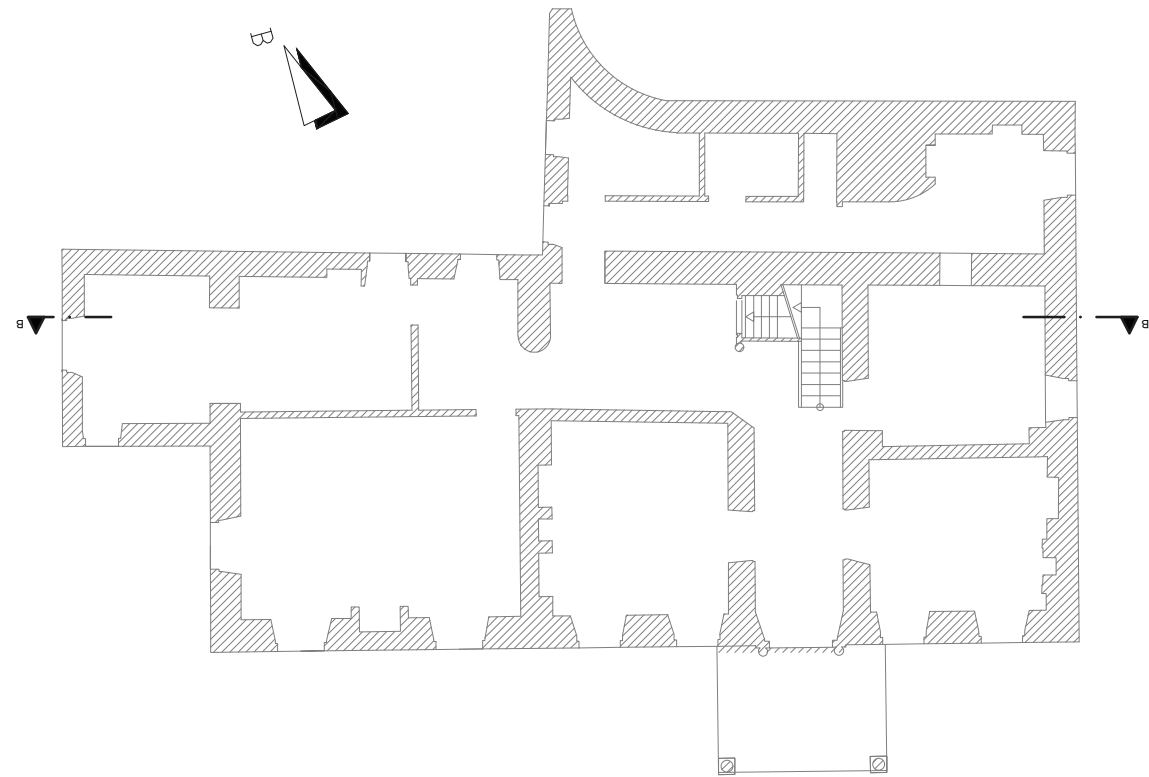

ΕΛΛΗΝΙΚΗ ΔΗΜΟΚΡΑΤΙΑ
ΥΠΟΥΡΓΕΙΟ ΠΟΛΙΤΙΣΜΟΥ

ΓΕΝΙΚΗ ΔΙΕΥΘΥΝΣΗ ΑΝΑΣΤΗΛΩΣΗΣ, ΜΟΥΣΕΙΩΝ ΚΑΙ ΤΕΧΝΙΚΩΝ ΕΡΓΩΝ
ΥΠΗΡΕΣΙΑ ΝΕΩΤΕΡΩΝ ΜΝΗΜΕΙΩΝ ΚΑΙ ΤΕΧΝΙΚΩΝ ΕΡΓΩΝ ΔΩΔΕΚΑΝΗΣΟΥ

ΤΙΤΛΟΣ ΕΡΓΟΥ:

**ΜΕΛΕΤΗ ΣΥΝΤΗΡΗΣΗΣ ΑΠΟΚΑΤΑΣΤΑΣΗΣ ΚΑΙ ΑΝΑΔΕΙΞΗΣ
ΤΟΥ ΑΡΧΟΝΤΙΚΟΥ ΒΟΥΒΑΛΗ ΣΤΗΝ ΚΑΛΥΜΝΟ**

αρχιτεκτονική μελέτη (2001):

ΣΙΔΕΡΗΣ ΓΙΩΡΓΟΣ

ΑΡΧΙΤΕΚΤΟΝ

επικαιροποίηση
αρχιτεκτονικής μελέτης (2025):

ΒΑΣΔΕΚΗ ΑΘΑΝΑΣΙΑ

ΑΡΧΙΤΕΚΤΟΝΑΣ ΜΗΧΑΝΙΚΟΣ / ΥΝΜΤΕΔ

ΚΑΣΕΡΗ ΒΑΡΒΑΡΑ ΕΛΕΟΥΣΑ

ΑΡΧΙΤΕΚΤΟΝΑΣ ΜΗΧΑΝΙΚΟΣ

τίτλος σχεδίου:

Πρόταση

ΤΟΜΗ ΒΒ

ημερομηνία:

ΦΕΒΡΟΥΑΡΙΟΣ 2026

κλίμακα:



1:50

α/α σχεδίου

ΠΡ11

σφραγίδα υπογραφής:

- Οι επεμβάσεις στις επιχρισμένες επιφάνειες θα πρέπει να σέβονται τα ιδιαίτερα χαρακτηριστικά της αυθεντικής κατασκευής. Στόχος είναι η διατήρηση όσο το δυνατόν περισσότερων αυθεντικών στοιχείων. Όπου απαιτείται η συμπλήρωση απολεσθέντων τμημάτων με νέα, αυτά θα πρέπει να είναι συμβατά με τα υφιστάμενα.
- Για την αποκατάσταση των επιχρισμάτων θα πρέπει να απομακρυνθούν μόνο τα αποσπασμένα μέρη, προκειμένου στη συνέχεια να συμπληρωθούν με βάση τα μορφολογικά στοιχεία της υπάρχουσας κατασκευής.(βλ. Τεύχος Μελέτης Συντήρησης).
- Όλα τα ξύλινα δάπεδα (ισογείου και μεσοπατώματα) θα αποκατασταθούν με καθαίρεση των σανίδων, συντήρηση όσα δεν είναι αποσπασμένα και επανατοποθέτηση τους, συμπληρώσεις με νέες σανίδες ιδίων διαστάσεων. Βελτίωση της διαφραγματικής λειτουργίας με τοποθέτηση φύλλα κόντρα πλακέ. Στην φάση αυτή θα συντηρηθούν και ενδεχομένως θα ενισχυθούν τα ξύλινα δοκάρια των μεσοπατωμάτων. (βλ. Τεύχος Στατικής Μελέτης).
- Όλα τα ξύλινα ταβάνια θα αποκατασταθούν επί τόπου με συντήρηση των επιφανειών , συμπληρώσεις και αντικαταστάσεις τμημάτων που βρίσκονται αποσπασμένα.(βλ. Τεύχος Μελέτης Συντήρησης).
- Υπάρχει υποκείμενος ζωγραφικός διάκοσμος στην τοιχοποιία (πασαμέντο) των διαδρόμων του ισογείου , του α΄ και του β΄ ορόφου και στα κλιμακοστάσια . Πρέπει να σημειωθεί πως ο αρχικός ζωγραφικός διάκοσμος κατασκευάστηκε στη 2η οικοδομική φάση. Η συνολική κατάσταση διατήρησης των τοιχογραφιών στους εσωτερικούς χώρους και στο κλιμακοστάσιο θα εκτιμηθεί καλύτερα μετά την καθολική αποκάλυψη και τον καθαρισμό των ζωγραφικών διακόσμων, τόσο από τα επιχρίσματα, όσο και από τα νεότερα ζωγραφικά στρώματα..(βλ. Τεύχος Μελέτης Συντήρησης).
- Όλα τα κινητά ξύλινα στοιχεία του κτιρίου (θύρες, ανοίγματα) θα πρέπει να μεταφεθούν για συντήρηση σε εργαστήριο, όπου ταυτόχρονα θα φυλάσσονται και θα προστατεύονται από τις υπόλοιπες οικοδομικές εργασίες.(βλ. Τεύχος Μελέτης Συντήρησης).
- Όλα τα στοιχεία από οπλισμένο σκυρόδεμα τα οποία βρίσκονται σε κακή κατάσταση διατήρησης θα καθαρευθούν και θα αναδομηθούν (βλ. Τεύχος Στατικής Μελέτης).

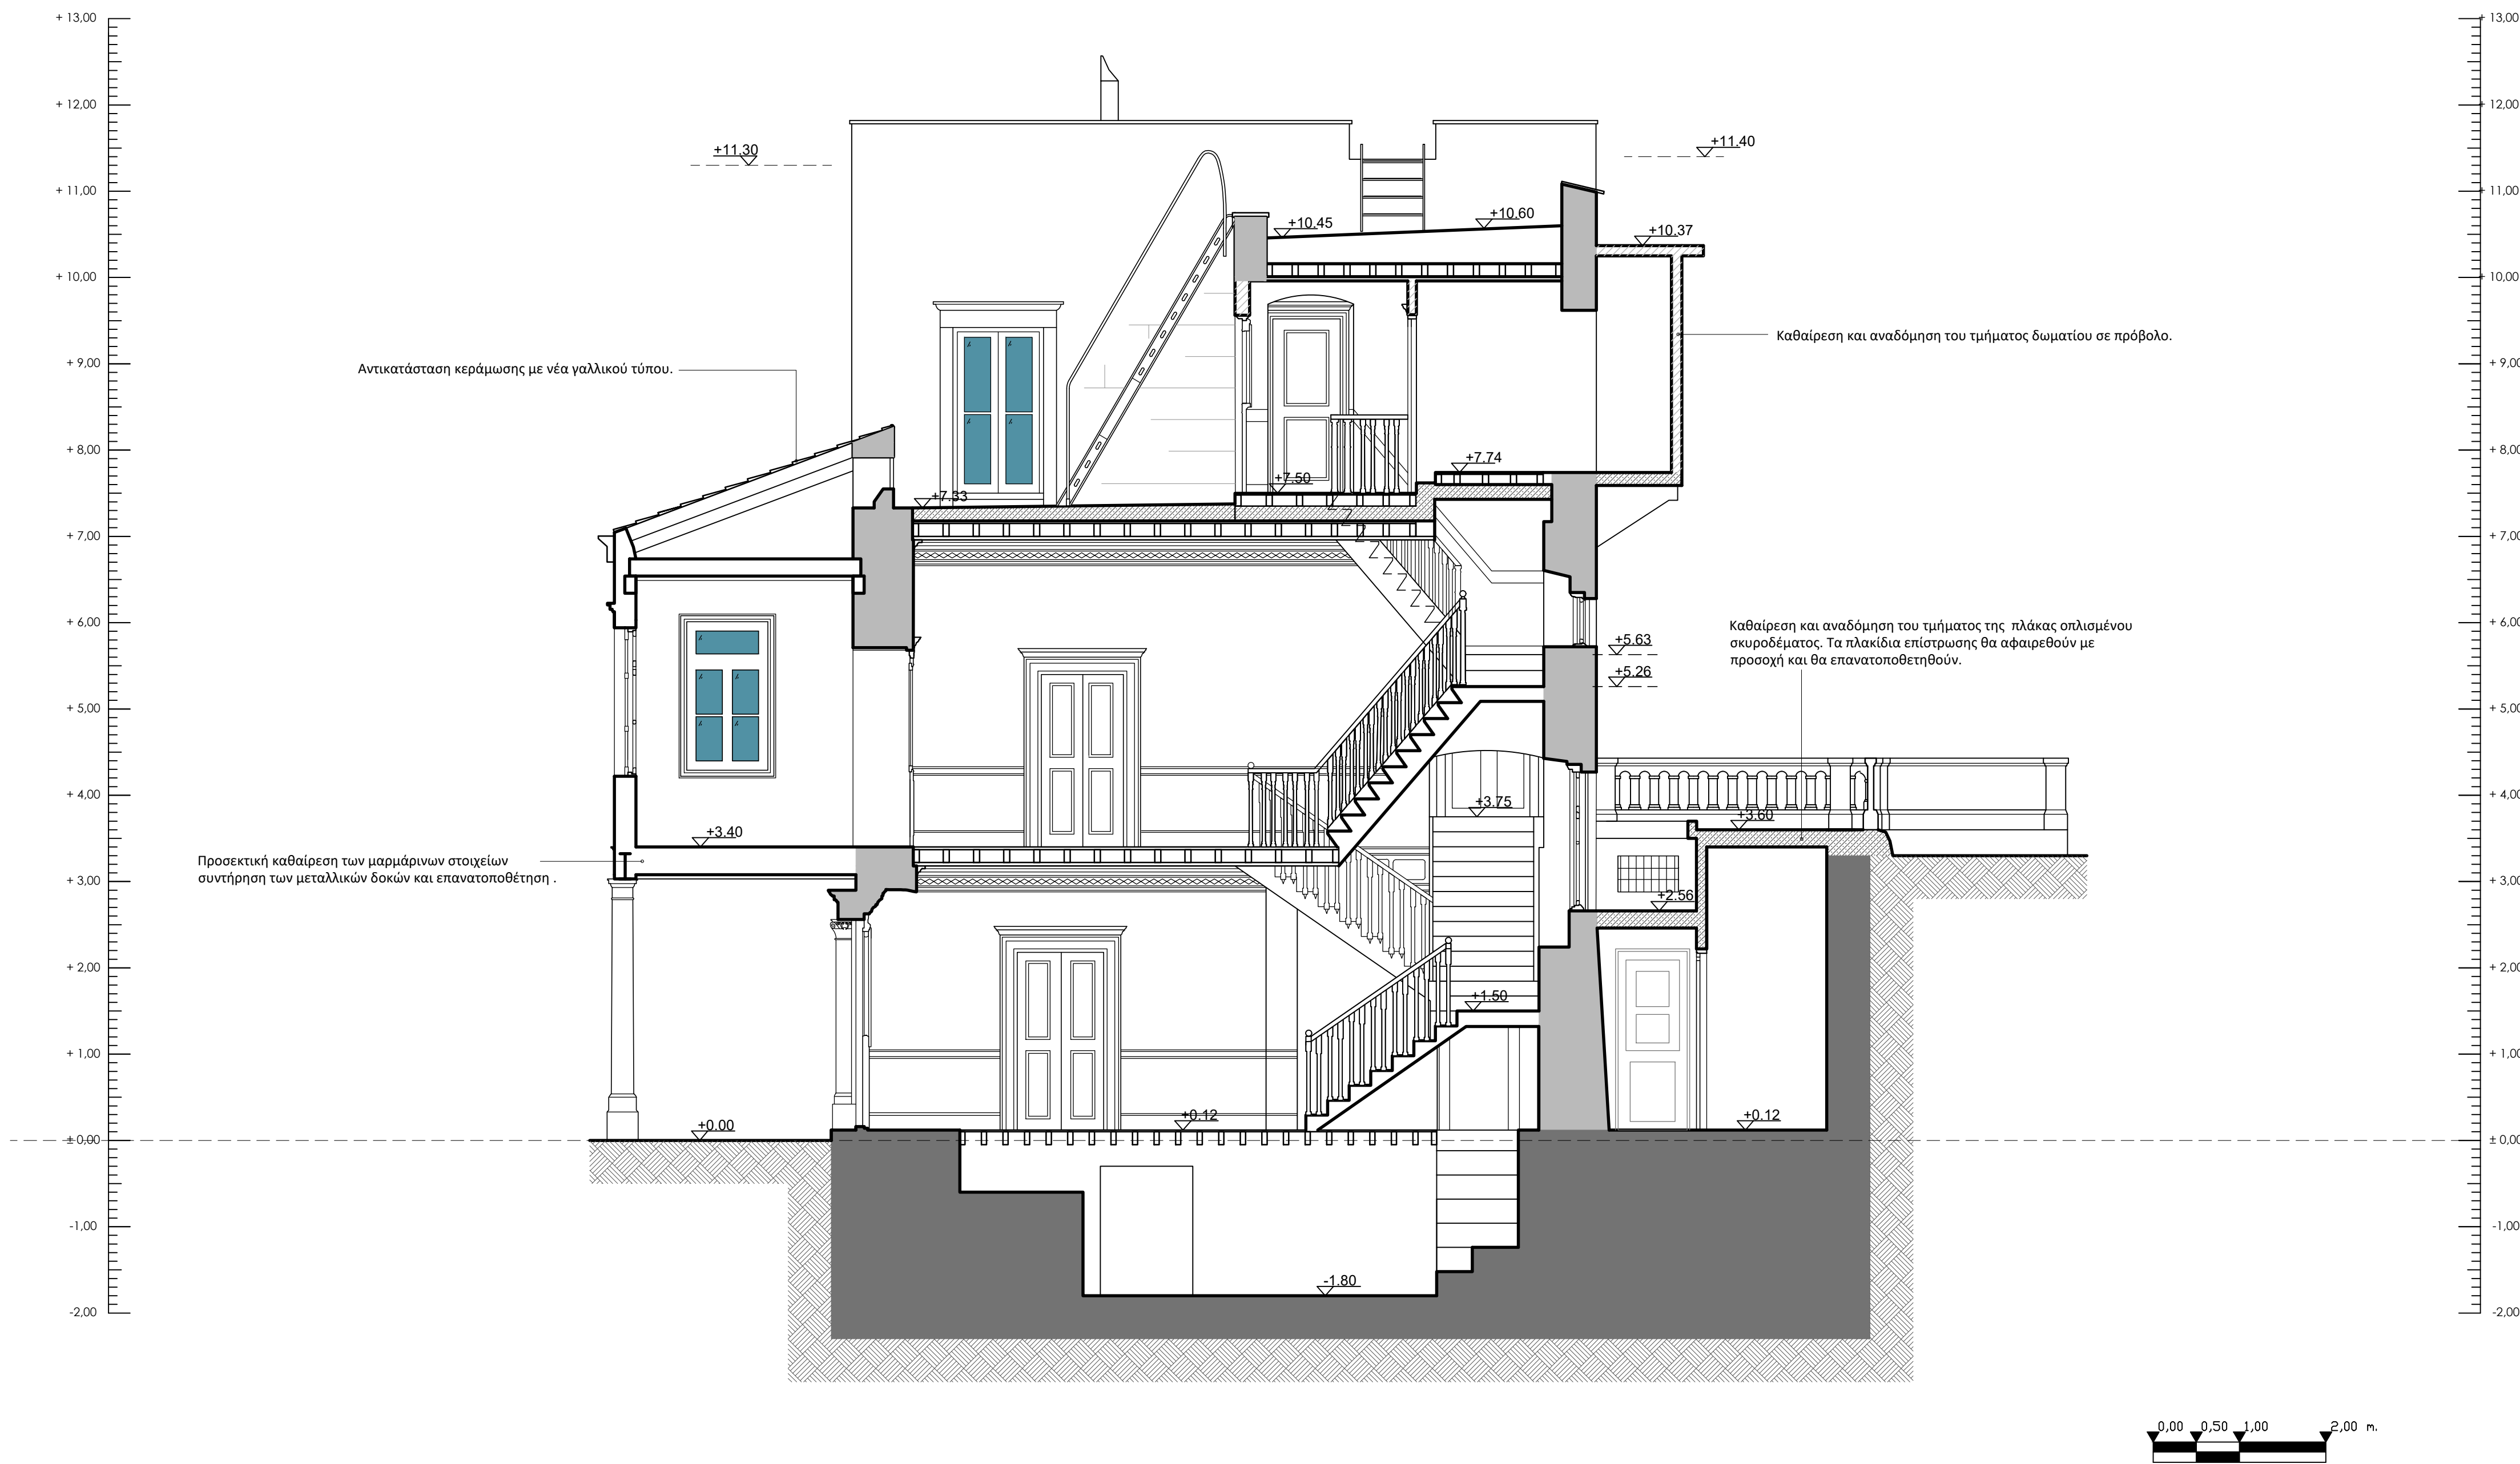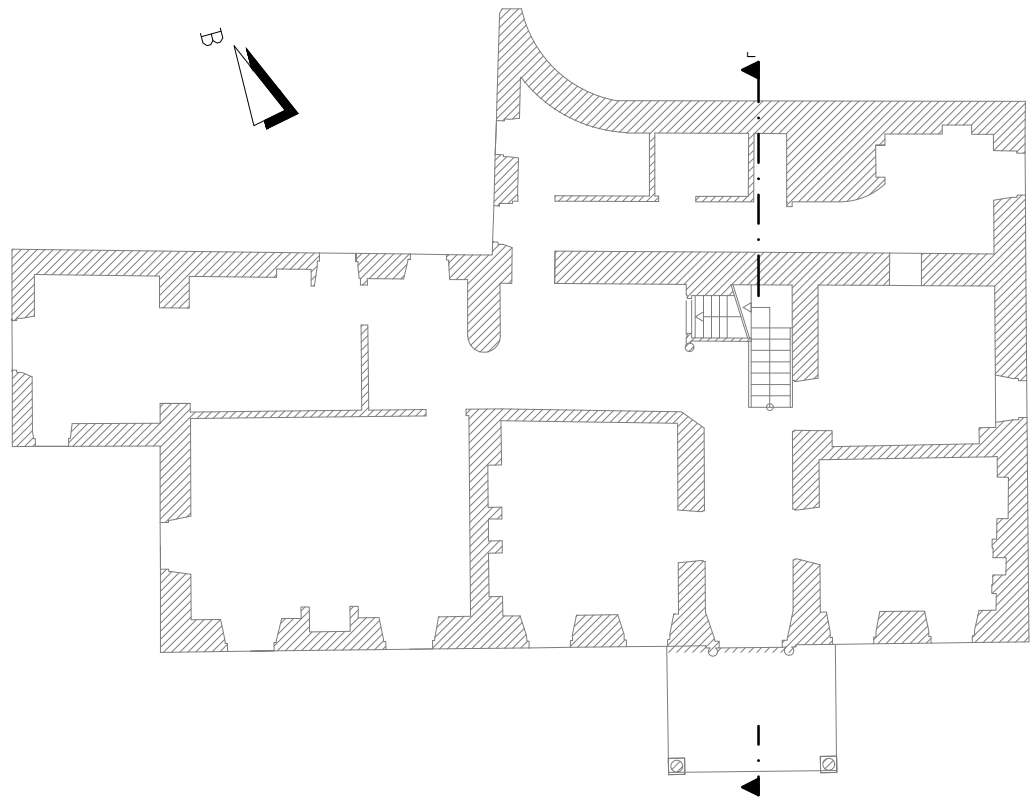

ΕΛΛΗΝΙΚΗ ΔΗΜΟΚΡΑΤΙΑ
ΥΠΟΥΡΓΕΙΟ ΠΟΛΙΤΙΣΜΟΥ

ΓΕΝΙΚΗ ΔΙΕΥΘΥΝΣΗ ΑΝΑΣΤΗΛΩΣΗΣ, ΜΟΥΣΕΙΩΝ ΚΑΙ ΤΕΧΝΙΚΩΝ ΕΡΓΩΝ
ΥΠΗΡΕΣΙΑ ΝΕΩΤΕΡΩΝ ΜΝΗΜΕΙΩΝ ΚΑΙ ΤΕΧΝΙΚΩΝ ΕΡΓΩΝ ΔΩΔΕΚΑΝΗΣΟΥ

ΤΙΤΛΟΣ ΕΡΓΟΥ:

**ΜΕΛΕΤΗ ΣΥΝΤΗΡΗΣΗΣ ΑΠΟΚΑΤΑΣΤΑΣΗΣ ΚΑΙ ΑΝΑΔΕΙΞΗΣ
ΤΟΥ ΑΡΧΟΝΤΙΚΟΥ ΒΟΥΒΑΛΗ ΣΤΗΝ ΚΑΛΥΜΝΟ**

αρχιτεκτονική μελέτη (2001):

ΣΙΔΕΡΗΣ ΓΙΩΡΓΟΣ

ΑΡΧΙΤΕΚΤΩΝ

επικαιροποίηση
αρχιτεκτονικής μελέτης (2025):

ΒΑΣΔΕΚΗ ΑΘΑΝΑΣΙΑ

ΑΡΧΙΤΕΚΤΟΝΑΣ ΜΗΧΑΝΙΚΟΣ / ΥΝΜΤΕΔ

ΚΑΣΕΡΗ ΒΑΡΒΑΡΑ ΕΛΕΟΥΣΑ

ΑΡΧΙΤΕΚΤΟΝΑΣ ΜΗΧΑΝΙΚΟΣ

τίτλος σχεδίου:

Πρόταση

ΤΟΜΗ ΓΓ


ημερομηνία: ΦΕΒΡΟΥΑΡΙΟΣ 2026

κλίμακα: 1:50

α/α σχεδίου

ΠΡ12

σφραγίδα υπγραφή:

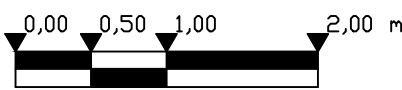

- Οι επεμβάσεις στις επιχρισμένες επιφάνειες θα πρέπει να σέβονται τα ιδιαίτερα χαρακτηριστικά της αυθεντικής κατασκευής. Στόχος είναι η διατήρηση όσο το δυνατόν περισσότερων αυθεντικών στοιχείων. Όπου απαιτείται η συμπλήρωση απολεσθέντων τμημάτων με νέα, αυτά θα πρέπει να είναι συμβατά με τα υφιστάμενα.

Για την αποκατάσταση των επιχρισμάτων θα πρέπει να απομακρυνθούν μόνο τα αποσαθρωμένα μέρη, προκειμένου στη συνέχεια να συμπληρωθούν με βάση τα μορφολογικά στοιχεία της υπάρχουσας κατασκευής.(βλ. Τεύχος Μελέτης Συντήρησης).

- Όλα τα ξύλινα δάπεδα (ισογείου και μεσοπατώματα) θα αποκατασταθούν με καθαίρεση των σανίδων, συντήρηση όσα δεν είναι αποσαθρωμένα και επανατοποθέτηση τους, συμπληρώσεις με νέες σανίδες ιδίων διαστάσεων. Βελτίωση της διαφραγματικής λειτουργίας με τοποθέτηση φύλλα κόντρα πλακέ. Στην φάση αυτή θα συντηρηθούν και ενδεχομένως θα ενισχυθούν τα ξύλινα δοκάρια των μεσοπατωμάτων. (βλ. Τεύχος Στατικής Μελέτης).



- Όλα τα ξύλινα ταβάνια θα αποκατασταθούν επί τόπου με συντήρηση των επιφανειών , συμπληρώσεις και αντικαταστάσεις τμημάτων που βρίσκονται αποσαθρωμένα.(βλ. Τεύχος Μελέτης Συντήρησης).

- Υπάρχει υποκείμενος ζωγραφικός διάκοσμος στην τοιχοποιία (πασαμέντο) των διαδρόμων του ισογείου , του α΄ και του β΄ ορόφου και στα κλιμακοστάσια . Πρέπει να σημειωθεί πως ο αρχικός ζωγραφικός διάκοσμος κατασκευάστηκε στη 2η οικοδομική φάση. Η συνολική κατάσταση διατήρησης των τοιχογραφιών στους εσωτερικούς χώρους και στο κλιμακοστάσιο θα εκτιμηθεί καλύτερα μετά την καθολική αποκάλυψη και τον καθαρισμό των ζωγραφικών διακόσμων, τόσο από τα επιχρίσματα, όσο και από τα νεότερα ζωγραφικά στρώματα..(βλ. Τεύχος Μελέτης Συντήρησης).

- Όλα τα κινητά ξύλινα στοιχεία του κτιρίου (θύρες, ανοίγματα) θα πρέπει να μεταφεθούν για συντήρηση σε εργαστήριο, όπου ταυτόχρονα θα φυλάσσονται και θα προστατεύονται από τις υπόλοιπες οικοδομικές εργασίες.(βλ. Τεύχος Μελέτης Συντήρησης).

- Όλα τα στοιχεία από οπλισμένο σκυρόδεμα τα οποία βρίσκονται σε κακή κατάσταση διατήρησης θα καθαιρεθούν και θα αναδομηθούν (βλ. Τεύχος Στατικής Μελέτης).

- Όλα τα μεταλλικά στοιχεία, (κυγκλιδώματα παραθύρων, εξωστών, και περιβάλλοντα χώρου), υδρорρόδες και καμινάδες, θα συντηρηθούν επί τόπου. (βλ. Τεύχος Μελέτης Συντήρησης).

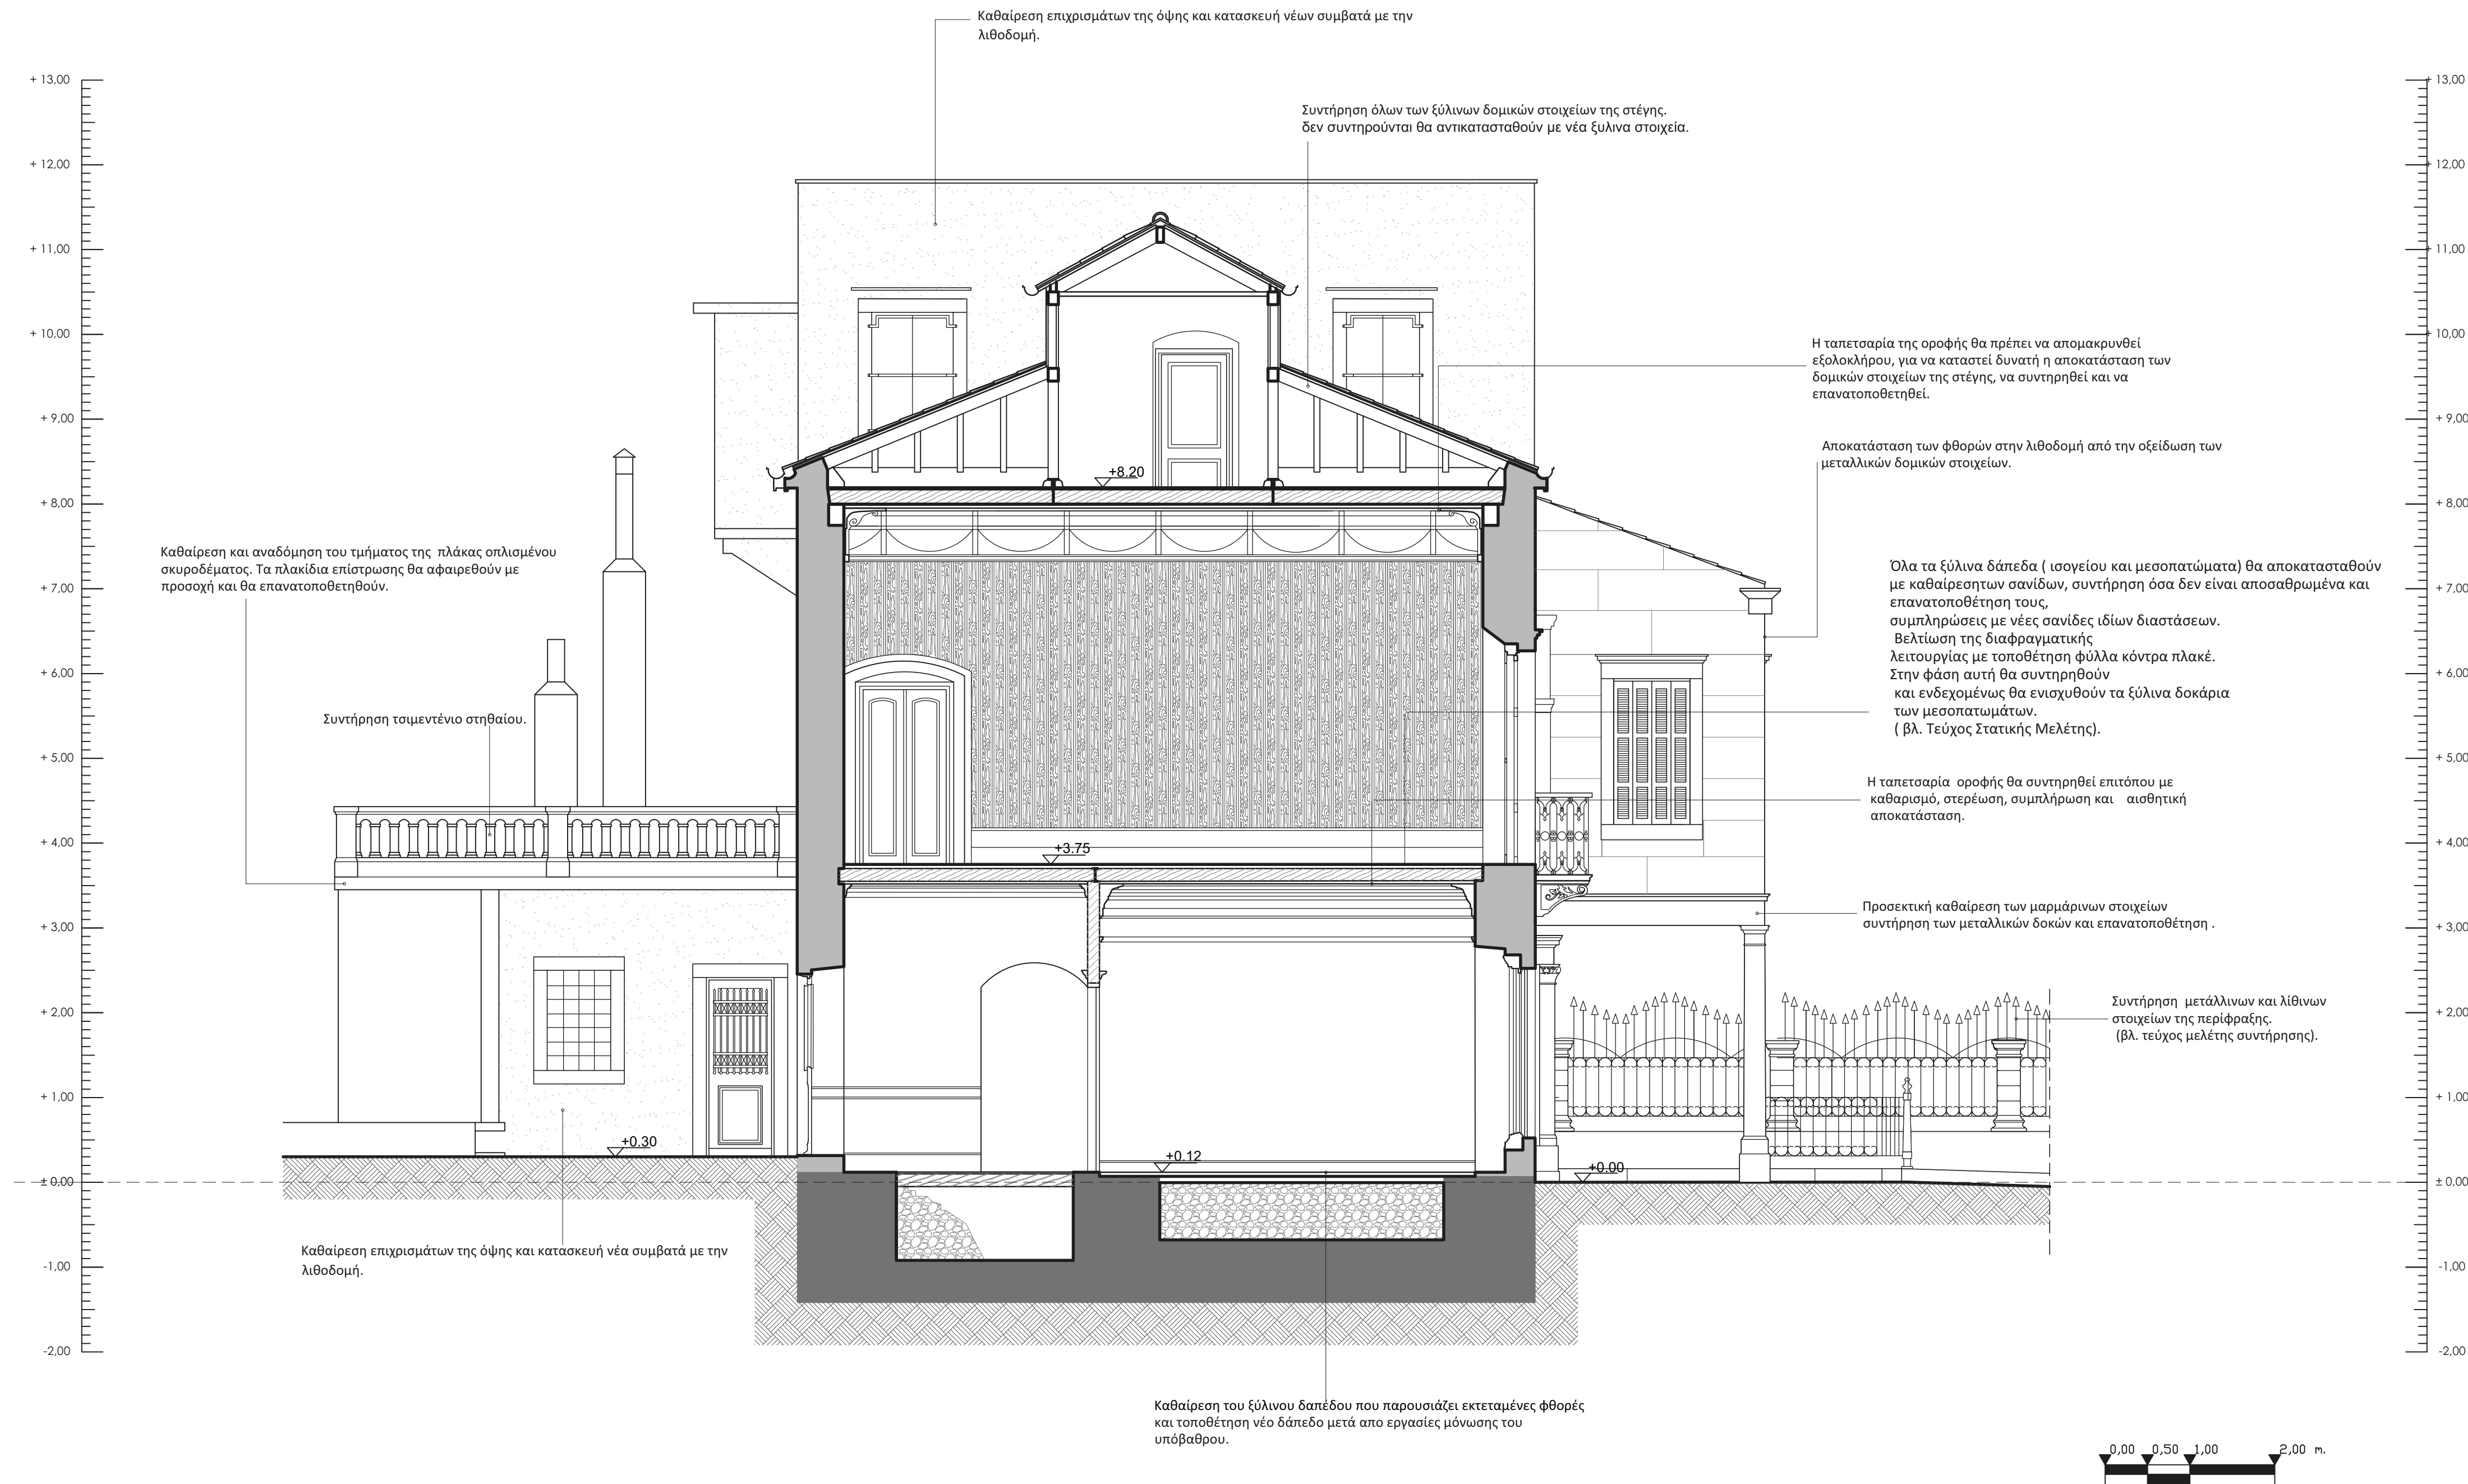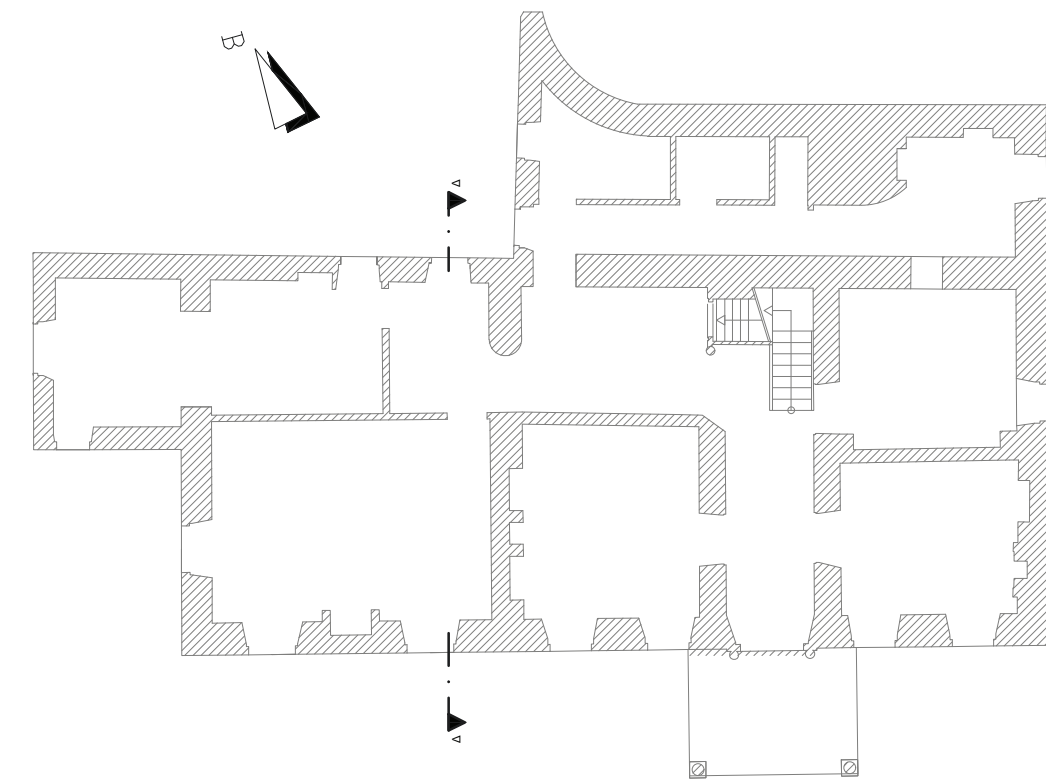

ΕΛΛΗΝΙΚΗ ΔΗΜΟΚΡΑΤΙΑ ΥΠΟΥΡΓΕΙΟ ΠΟΛΙΤΙΣΜΟΥ

ΓΕΝΙΚΗ ΔΙΕΥΘΥΝΣΗ ΑΝΑΣΤΗΛΩΣΗΣ, ΜΟΥΣΕΙΩΝ ΚΑΙ ΤΕΧΝΙΚΩΝ ΕΡΓΩΝ
ΥΠΗΡΕΣΙΑ ΝΕΩΤΕΡΩΝ ΜΝΗΜΕΙΩΝ ΚΑΙ ΤΕΧΝΙΚΩΝ ΕΡΓΩΝ ΔΩΔΕΚΑΝΗΣΟΥ

ΤΙΤΛΟΣ ΕΡΓΟΥ:

ΜΕΛΕΤΗ ΣΥΝΤΗΡΗΣΗΣ ΑΠΟΚΑΤΑΣΤΑΣΗΣ ΚΑΙ ΑΝΑΔΕΙΞΗΣ ΤΟΥ ΑΡΧΟΝΤΙΚΟΥ ΒΟΥΒΑΛΗ ΣΤΗΝ ΚΑΛΥΜΝΟ

αρχιτεκτονική μελέτη (2001):

ΣΙΔΕΡΗΣ ΓΙΩΡΓΟΣ

ΑΡΧΙΤΕΚΤΟΝ

επικαιροποίηση
αρχιτεκτονικής μελέτης (2025):

ΒΑΣΔΕΚΗ ΑΘΑΝΑΣΙΑ

ΑΡΧΙΤΕΚΤΟΝΑΣ ΜΗΧΑΝΙΚΟΣ / ΥΝΜΤΕΔ

ΚΑΣΕΡΗ ΒΑΡΒΑΡΑ ΕΛΕΟΥΣΑ

ΑΡΧΙΤΕΚΤΟΝΑΣ ΜΗΧΑΝΙΚΟΣ

τίτλος σχεδίου:

Πρόταση

ημερομηνία: ΦΕΒΡΟΥΑΡΙΟΣ 2026



κλίμακα: 1:50

α/α σχεδίου

ΠΡ13

σφραγίδα υπαγραφή:

- Οι επεμβάσεις στις επιχρισμένες επιφάνειες θα πρέπει να σέβονται τα ιδιαίτερα χαρακτηριστικά της αυθεντικής κατασκευής. Στόχος είναι η διατήρηση όσο το δυνατόν περισσότερων αυθεντικών στοιχείων. Όπου απαιτείται η συμπλήρωση απολεσθέντων τμημάτων με νέα, αυτά θα πρέπει να είναι συμβατά με τα υφιστάμενα.
- Για την αποκατάσταση των επιχρισμάτων θα πρέπει να απομακρυνθούν μόνο τα αποσαθρωμένα μέρη, προκειμένου στη συνέχεια να συμπληρωθούν με βάση τα μορφολογικά στοιχεία της υπάρχουσας κατασκευής.(βλ. Τεύχος Μελέτης Συντήρησης).
- Όλα τα ξύλινα δάπεδα (ισογείου και μεσοπατώματα) θα αποκατασταθούν με καθαίρεση των σανίδων, συντήρηση όσα δεν είναι αποσαθρωμένα και επανατοποθέτηση τους, συμπληρώσεις με νέες σανίδες ιδίων διαστάσεων. Βελτίωση της διαφραγματικής λειτουργίας με τοποθέτηση φύλλα κόντρα πλακέ. Στην φάση αυτή θα συντηρηθούν και ενδεχομένως θα ενισχυθούν τα ξύλινα δοκάρια των μεσοπατωμάτων. (βλ. Τεύχος Στατικής Μελέτης).
- Όλα τα ξύλινα ταβάνια θα αποκατασταθούν επί τόπου με συντήρηση των επιφανειών , συμπληρώσεις και αντικαταστάσεις τμημάτων που βρίσκονται αποσαθρωμένα.(βλ. Τεύχος Μελέτης Συντήρησης).
- Υπάρχει υποκείμενος ζωγραφικός διάκοσμος στην τοιχοποιία (πασαμέντο) των διαδρόμων του ισογείου , του α΄ και του β΄ ορόφου και στα κλιμακοστάσια . Πρέπει να σημειωθεί πως ο αρχικός ζωγραφικός διάκοσμος κατασκευάστηκε στη 2η οικοδομική φάση. Η συνολική κατάσταση διατήρησης των τοιχογραφιών στους εσωτερικούς χώρους και στο κλιμακοστάσιο θα εκτιμηθεί καλύτερα μετά την καθολική αποκάλυψη και τον καθαρισμό των ζωγραφικών διακόσμων, τόσο από τα επιχρίσματα, όσο και από τα νεότερα ζωγραφικά στρώματα..(βλ. Τεύχος Μελέτης Συντήρησης).
- Όλα τα κινητά ξύλινα στοιχεία του κτιρίου (θύρες, ανοίγματα) θα πρέπει να μεταφεθούν για συντήρηση σε εργαστήριο, όπου ταυτόχρονα θα φυλάσσονται και θα προστατεύονται από τις υπόλοιπες οικοδομικές εργασίες.(βλ. Τεύχος Μελέτης Συντήρησης).
- Όλα τα στοιχεία από οπλισμένο σκυρόδεμα τα οποία βρίσκονται σε κακή κατάσταση διατήρησης θα καθαρευθούν και θα αναδομηθούν (βλ. Τεύχος Στατικής Μελέτης).

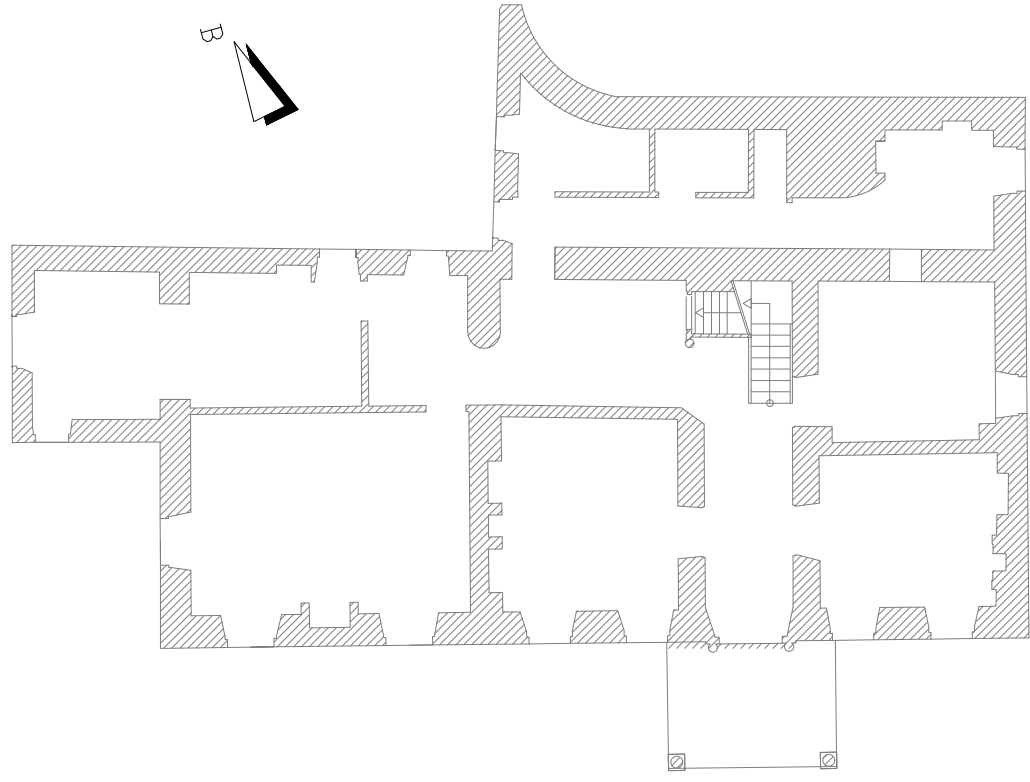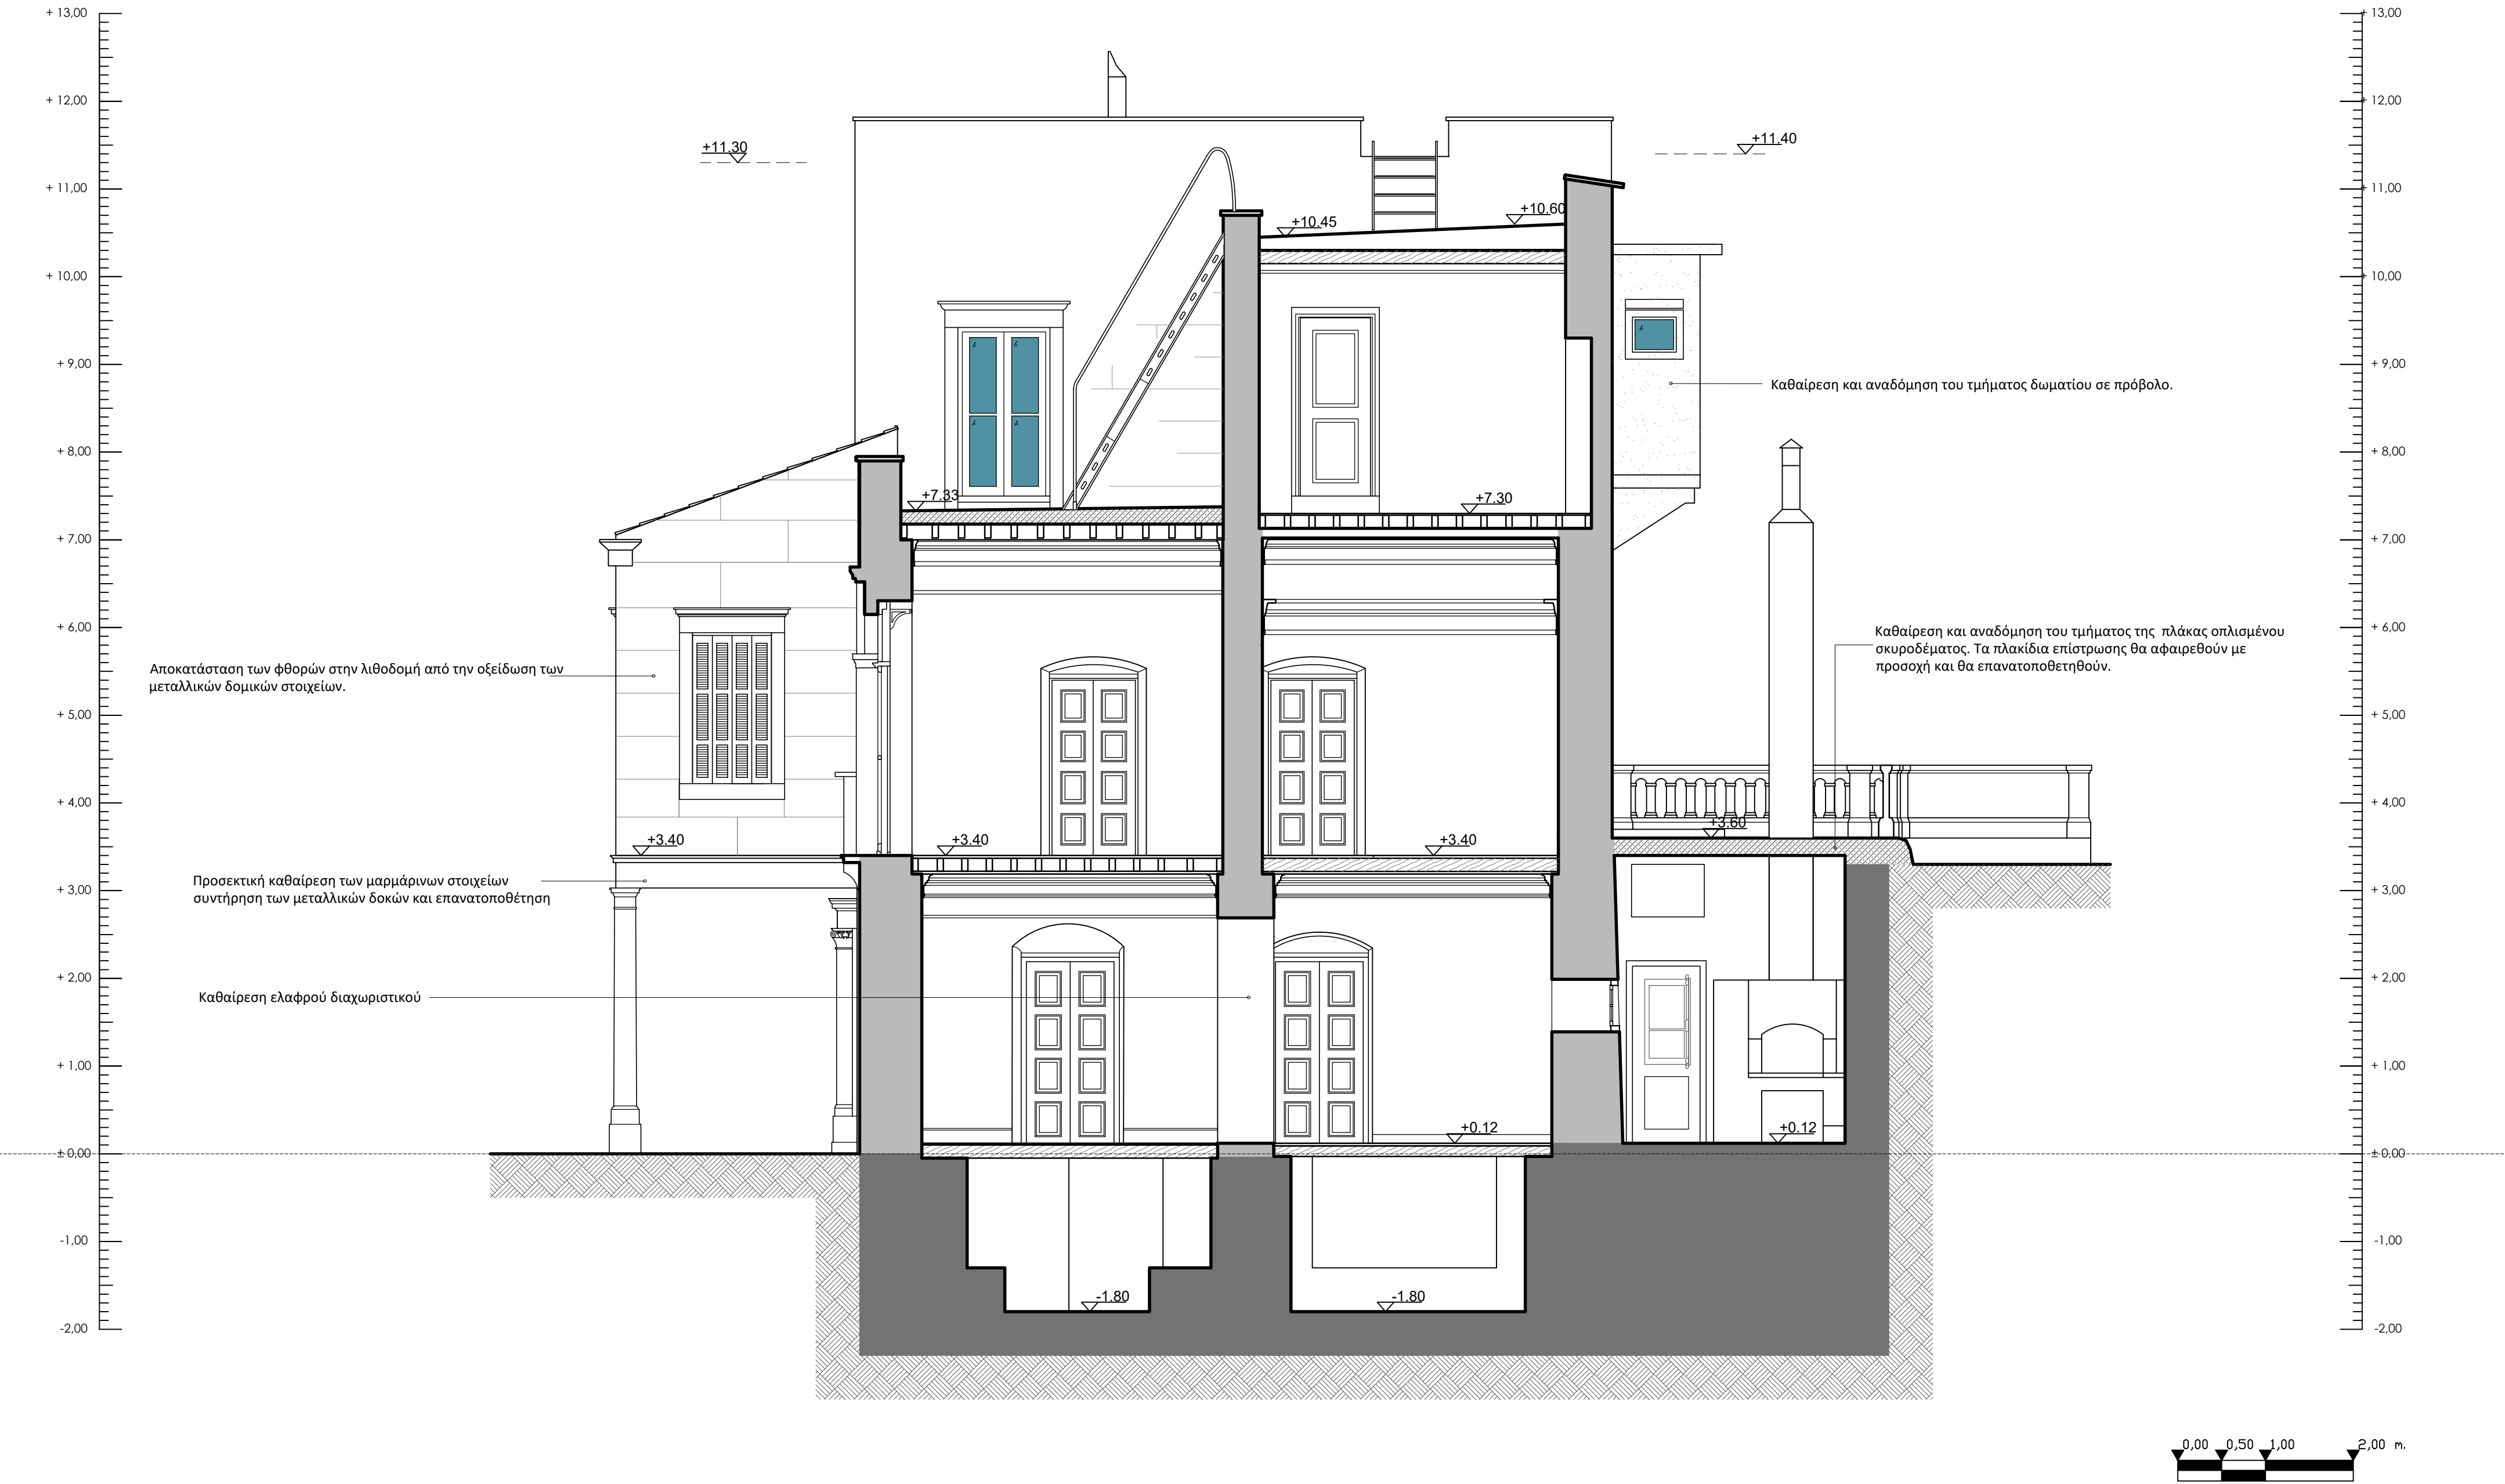

ΕΛΛΗΝΙΚΗ ΔΗΜΟΚΡΑΤΙΑ ΥΠΟΥΡΓΕΙΟ ΠΟΛΙΤΙΣΜΟΥ

ΓΕΝΙΚΗ ΔΙΕΥΘΥΝΣΗ ΑΝΑΣΤΗΛΩΣΗΣ, ΜΟΥΣΕΙΩΝ ΚΑΙ ΤΕΧΝΙΚΩΝ ΕΡΓΩΝ
ΥΠΗΡΕΣΙΑ ΝΕΩΤΕΡΩΝ ΜΝΗΜΕΙΩΝ ΚΑΙ ΤΕΧΝΙΚΩΝ ΕΡΓΩΝ ΔΩΔΕΚΑΝΗΣΟΥ

ΤΙΤΛΟΣ ΕΡΓΟΥ:

ΜΕΛΕΤΗ ΣΥΝΤΗΡΗΣΗΣ ΑΠΟΚΑΤΑΣΤΑΣΗΣ ΚΑΙ ΑΝΑΔΕΙΞΗΣ ΤΟΥ ΑΡΧΟΝΤΙΚΟΥ ΒΟΥΒΑΛΗ ΣΤΗΝ ΚΑΛΥΜΝΟ

αρχιτεκτονική μελέτη (2001):

ΣΙΔΕΡΗΣ ΓΙΩΡΓΟΣ

ΑΡΧΙΤΕΚΤΩΝ

επικαιροποίηση
αρχιτεκτονικής μελέτης (2025):

ΒΑΣΔΕΚΗ ΑΘΑΝΑΣΙΑ

ΑΡΧΙΤΕΚΤΟΝΑΣ ΜΗΧΑΝΙΚΟΣ / ΥΝΜΤΕΔ

ΚΑΣΕΡΗ ΒΑΡΒΑΡΑ ΕΛΕΟΥΣΑ

ΑΡΧΙΤΕΚΤΟΝΑΣ ΜΗΧΑΝΙΚΟΣ

τίτλος σχεδίου:

Πρόταση

ΤΟΜΗ ΕΕ

ημερομηνία:

ΦΕΒΡΟΥΑΡΙΟΣ 2026

κλίμακα:

1:50

α/α σχεδίου

ΠΡ14

σφραγίδα υπγραφή:

- Οι επεμβάσεις στις επιχρισμένες επιφάνειες θα πρέπει να σέβονται τα ιδιαίτερα χαρακτηριστικά της αυθεντικής κατασκευής. Στόχος είναι η διατήρηση όσο το δυνατόν περισσότερων αυθεντικών στοιχείων. Όπου απαιτείται η συμπλήρωση απολεσθέντων τμημάτων με νέα, αυτά θα πρέπει να είναι συμβατά με τα υφιστάμενα.

Για την αποκατάσταση των επιχρισμάτων θα πρέπει να απομακρυνθούν μόνο τα αποσθαρωμένα μέρη, προκειμένου στη συνέχεια να συμπληρωθούν με βάση τα μορφολογικά στοιχεία της υπάρχουσας κατασκευής.(βλ. Τεύχος Μελέτης Συντήρησης).

- Όλα τα ξύλινα δάπεδα (ισογείου και μεσοπατώματα) θα αποκατασταθούν με καθαίρεση των σανίδων, συντήρηση όσα δεν είναι αποσθαρωμένα και επανατοποθέτηση τους, συμπληρώσεις με νέες σανίδες ιδίων διαστάσεων. Βελτίωση της διαφραγματικής λειτουργίας με τοποθέτηση φύλλα κόντρα πλακέ. Στην φάση αυτή θα συντηρηθούν και ενδεχομένως θα ενισχυθούν τα ξύλινα δοκάρια των μεσοπατωμάτων. (βλ. Τεύχος Στατικής Μελέτης).


- Όλα τα ξύλινα ταβάνια θα αποκατασταθούν επί τόπου με συντήρηση των επιφανειών , συμπληρώσεις και αντικαταστάσεις τμημάτων που βρίσκονται αποσθαρωμένα.(βλ. Τεύχος Μελέτης Συντήρησης).

- Υπάρχει υποκείμενος ζωγραφικός διάκοσμος στην τοιχοποιία (πασαμέντο) των διαδρόμων του ισογείου , του α΄ και του β΄ ορόφου και στα κλιμακοστάσια . Πρέπει να σημειωθεί πως ο αρχικός ζωγραφικός διάκοσμος κατασκευάστηκε στη 2η οικοδομική φάση. Η συνολική κατάσταση διατήρησης των τοιχογραφιών στους εσωτερικούς χώρους και στο κλιμακοστάσιο θα εκτιμηθεί καλύτερα μετά την καθολική αποκάλυψη και τον καθαρισμό των ζωγραφικών διακόσμων, τόσο από τα επιχρίσματα, όσο και από τα νεότερα ζωγραφικά στρώματα..(βλ. Τεύχος Μελέτης Συντήρησης).

- Όλα τα κινητά ξύλινα στοιχεία του κτιρίου (θύρες, ανοίγματα) θα πρέπει να μεταφερθούν για συντήρηση σε εργαστήριο, όπου ταυτόχρονα θα φυλάσσονται και θα προστατεύονται από τις υπόλοιπες οικοδομικές εργασίες.(βλ. Τεύχος Μελέτης Συντήρησης).

- Όλα τα στοιχεία από οπλισμένο σκυρόδεμα τα οποία βρίσκονται σε κακή κατάσταση διατήρησης θα καθαιρεθούν και θα αναδομηθούν (βλ. Τεύχος Στατικής Μελέτης).

- Όλα τα μεταλλικά στοιχεία, (κυγκλιδώματα παραθύρων, εξωστών, και περιβάλλοντα χώρου), υδρорρόες και καμινάδες, θα συντηρηθούν επί τόπου. (βλ. Τεύχος Μελέτης Συντήρησης).

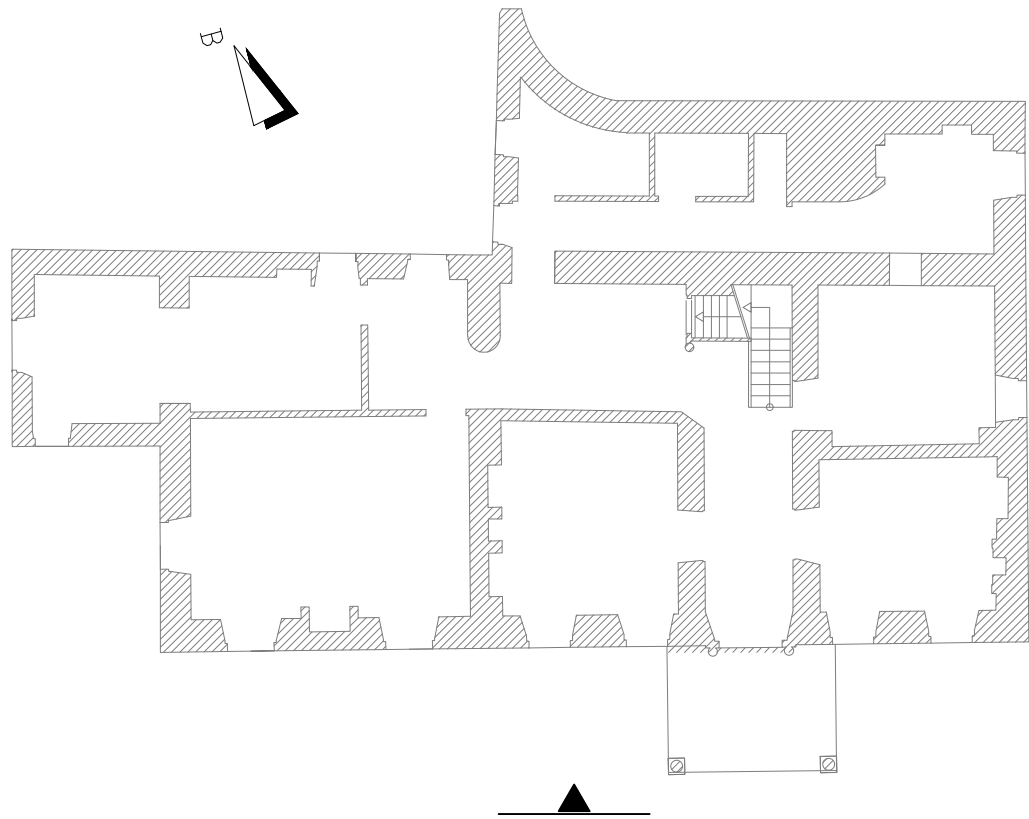

ΕΛΛΗΝΙΚΗ ΔΗΜΟΚΡΑΤΙΑ ΥΠΟΥΡΓΕΙΟ ΠΟΛΙΤΙΣΜΟΥ

ΓΕΝΙΚΗ ΔΙΕΥΘΥΝΣΗ ΑΝΑΣΤΗΛΩΣΗΣ, ΜΟΥΣΕΙΩΝ ΚΑΙ ΤΕΧΝΙΚΩΝ ΕΡΓΩΝ
ΥΠΗΡΕΣΙΑ ΝΕΩΤΕΡΩΝ ΜΝΗΜΕΙΩΝ ΚΑΙ ΤΕΧΝΙΚΩΝ ΕΡΓΩΝ ΔΩΔΕΚΑΝΗΣΟΥ

ΤΙΤΛΟΣ ΕΡΓΟΥ: ΜΕΛΕΤΗ ΣΥΝΤΗΡΗΣΗΣ ΑΠΟΚΑΤΑΣΤΑΣΗΣ ΚΑΙ ΑΝΑΔΕΙΞΗΣ ΤΟΥ ΑΡΧΟΝΤΙΚΟΥ ΒΟΥΒΑΛΗ ΣΤΗΝ ΚΑΛΥΜΝΟ

αρχιτεκτονική μελέτη (2001): ΣΙΔΕΡΗΣ ΓΙΩΡΓΟΣ ΑΡΧΙΤΕΚΤΟΝ

επικαιροποίηση
αρχιτεκτονικής μελέτης (2025): ΒΑΣΔΕΚΗ ΑΘΑΝΑΣΙΑ ΑΡΧΙΤΕΚΤΟΝΑΣ ΜΗΧΑΝΙΚΟΣ / ΥΝΜΤΕΔ
ΚΑΣΕΡΗ ΒΑΡΒΑΡΑ ΕΛΕΟΥΣΑ ΑΡΧΙΤΕΚΤΟΝΑΣ ΜΗΧΑΝΙΚΟΣ

τίτλος σχεδίου: Πρόταση
κλίμακα: 1:50
α/α σχεδίου

ΠΡ15

σφραγίδα υπογραφής:

- Οι επεμβάσεις στις επιχρισμένες επιφάνειες θα πρέπει να σέβονται τα ιδιαίτερα χαρακτηριστικά της αυθεντικής κατασκευής. Στόχος είναι η διατήρηση όσο το δυνατόν περισσότερων αυθεντικών στοιχείων. Όπου απαιτείται η συμπλήρωση απολεσθέντων τμημάτων με νέα, αυτά θα πρέπει να είναι συμβατά με τα υφιστάμενα.

Για την αποκατάσταση των επιχρισμάτων θα πρέπει να απομακρυνθούν μόνο τα αποσθαρωμένα μέρη, προκειμένου στη συνέχεια να συμπληρωθούν με βάση τα μορφολογικά στοιχεία της υπάρχουσας κατασκευής.(βλ. Τεύχος Μελέτης Συντήρησης).

- Όλα τα ξύλινα δάπεδα (ισογείου και μεσοπατώματα) θα αποκατασταθούν με καθαίρεση των σανίδων, συντήρηση όσα δεν είναι αποσθαρωμένα και επανατοποθέτηση τους, συμπληρώσεις με νέες σανίδες ιδίων διαστάσεων. Βελτίωση της διαφραγματικής λειτουργίας με τοποθέτηση φύλλα κόντρα πλακέ. Στην φάση αυτή θα συντηρηθούν και ενδεχομένως θα ενισχυθούν τα ξύλινα δοκάρια των μεσοπατωμάτων. (βλ. Τεύχος Στατικής Μελέτης).



- Όλα τα ξύλινα ταβάνια θα αποκατασταθούν επί τόπου με συντήρηση των επιφανειών , συμπληρώσεις και αντικαταστάσεις τμημάτων που βρίσκονται αποσθαρωμένα.(βλ. Τεύχος Μελέτης Συντήρησης).

- Υπάρχει υποκείμενος ζωγραφικός διάκοσμος στην τοιχοποιία (πασαμέντο) των διαδρόμων του ισογείου , του α΄ και του β΄ ορόφου και στα κλιμακοστάσια . Πρέπει να σημειωθεί πως ο αρχικός ζωγραφικός διάκοσμος κατασκευάστηκε στη 2η οικοδομική φάση. Η συνολική κατάσταση διατήρησης των τοιχογραφιών στους εσωτερικούς χώρους και στο κλιμακοστάσιο θα εκτιμηθεί καλύτερα μετά την καθολική αποκάλυψη και τον καθαρισμό των ζωγραφικών διακόσμων, τόσο από τα επιχρίσματα, όσο και από τα νεότερα ζωγραφικά στρώματα..(βλ. Τεύχος Μελέτης Συντήρησης).

- Όλα τα κινητά ξύλινα στοιχεία του κτιρίου (θύρες, ανοίγματα) θα πρέπει να μεταφερθούν για συντήρηση σε εργαστήριο, όπου ταυτόχρονα θα φυλάσσονται και θα προστατεύονται από τις υπόλοιπες οικοδομικές εργασίες.(βλ. Τεύχος Μελέτης Συντήρησης).

- Όλα τα στοιχεία από οπλισμένο σκυρόδεμα τα οποία βρίσκονται σε κακή κατάσταση διατήρησης θα καθαιρεθούν και θα αναδομηθούν (βλ. Τεύχος Στατικής Μελέτης).

- Όλα τα μεταλλικά στοιχεία, (κυγκλιδώματα παραθύρων, εξωστών, και περιβάλλοντα χώρου), υδρорρόες και καμινάδες, θα συντηρηθούν επί τόπου. (βλ. Τεύχος Μελέτης Συντήρησης).

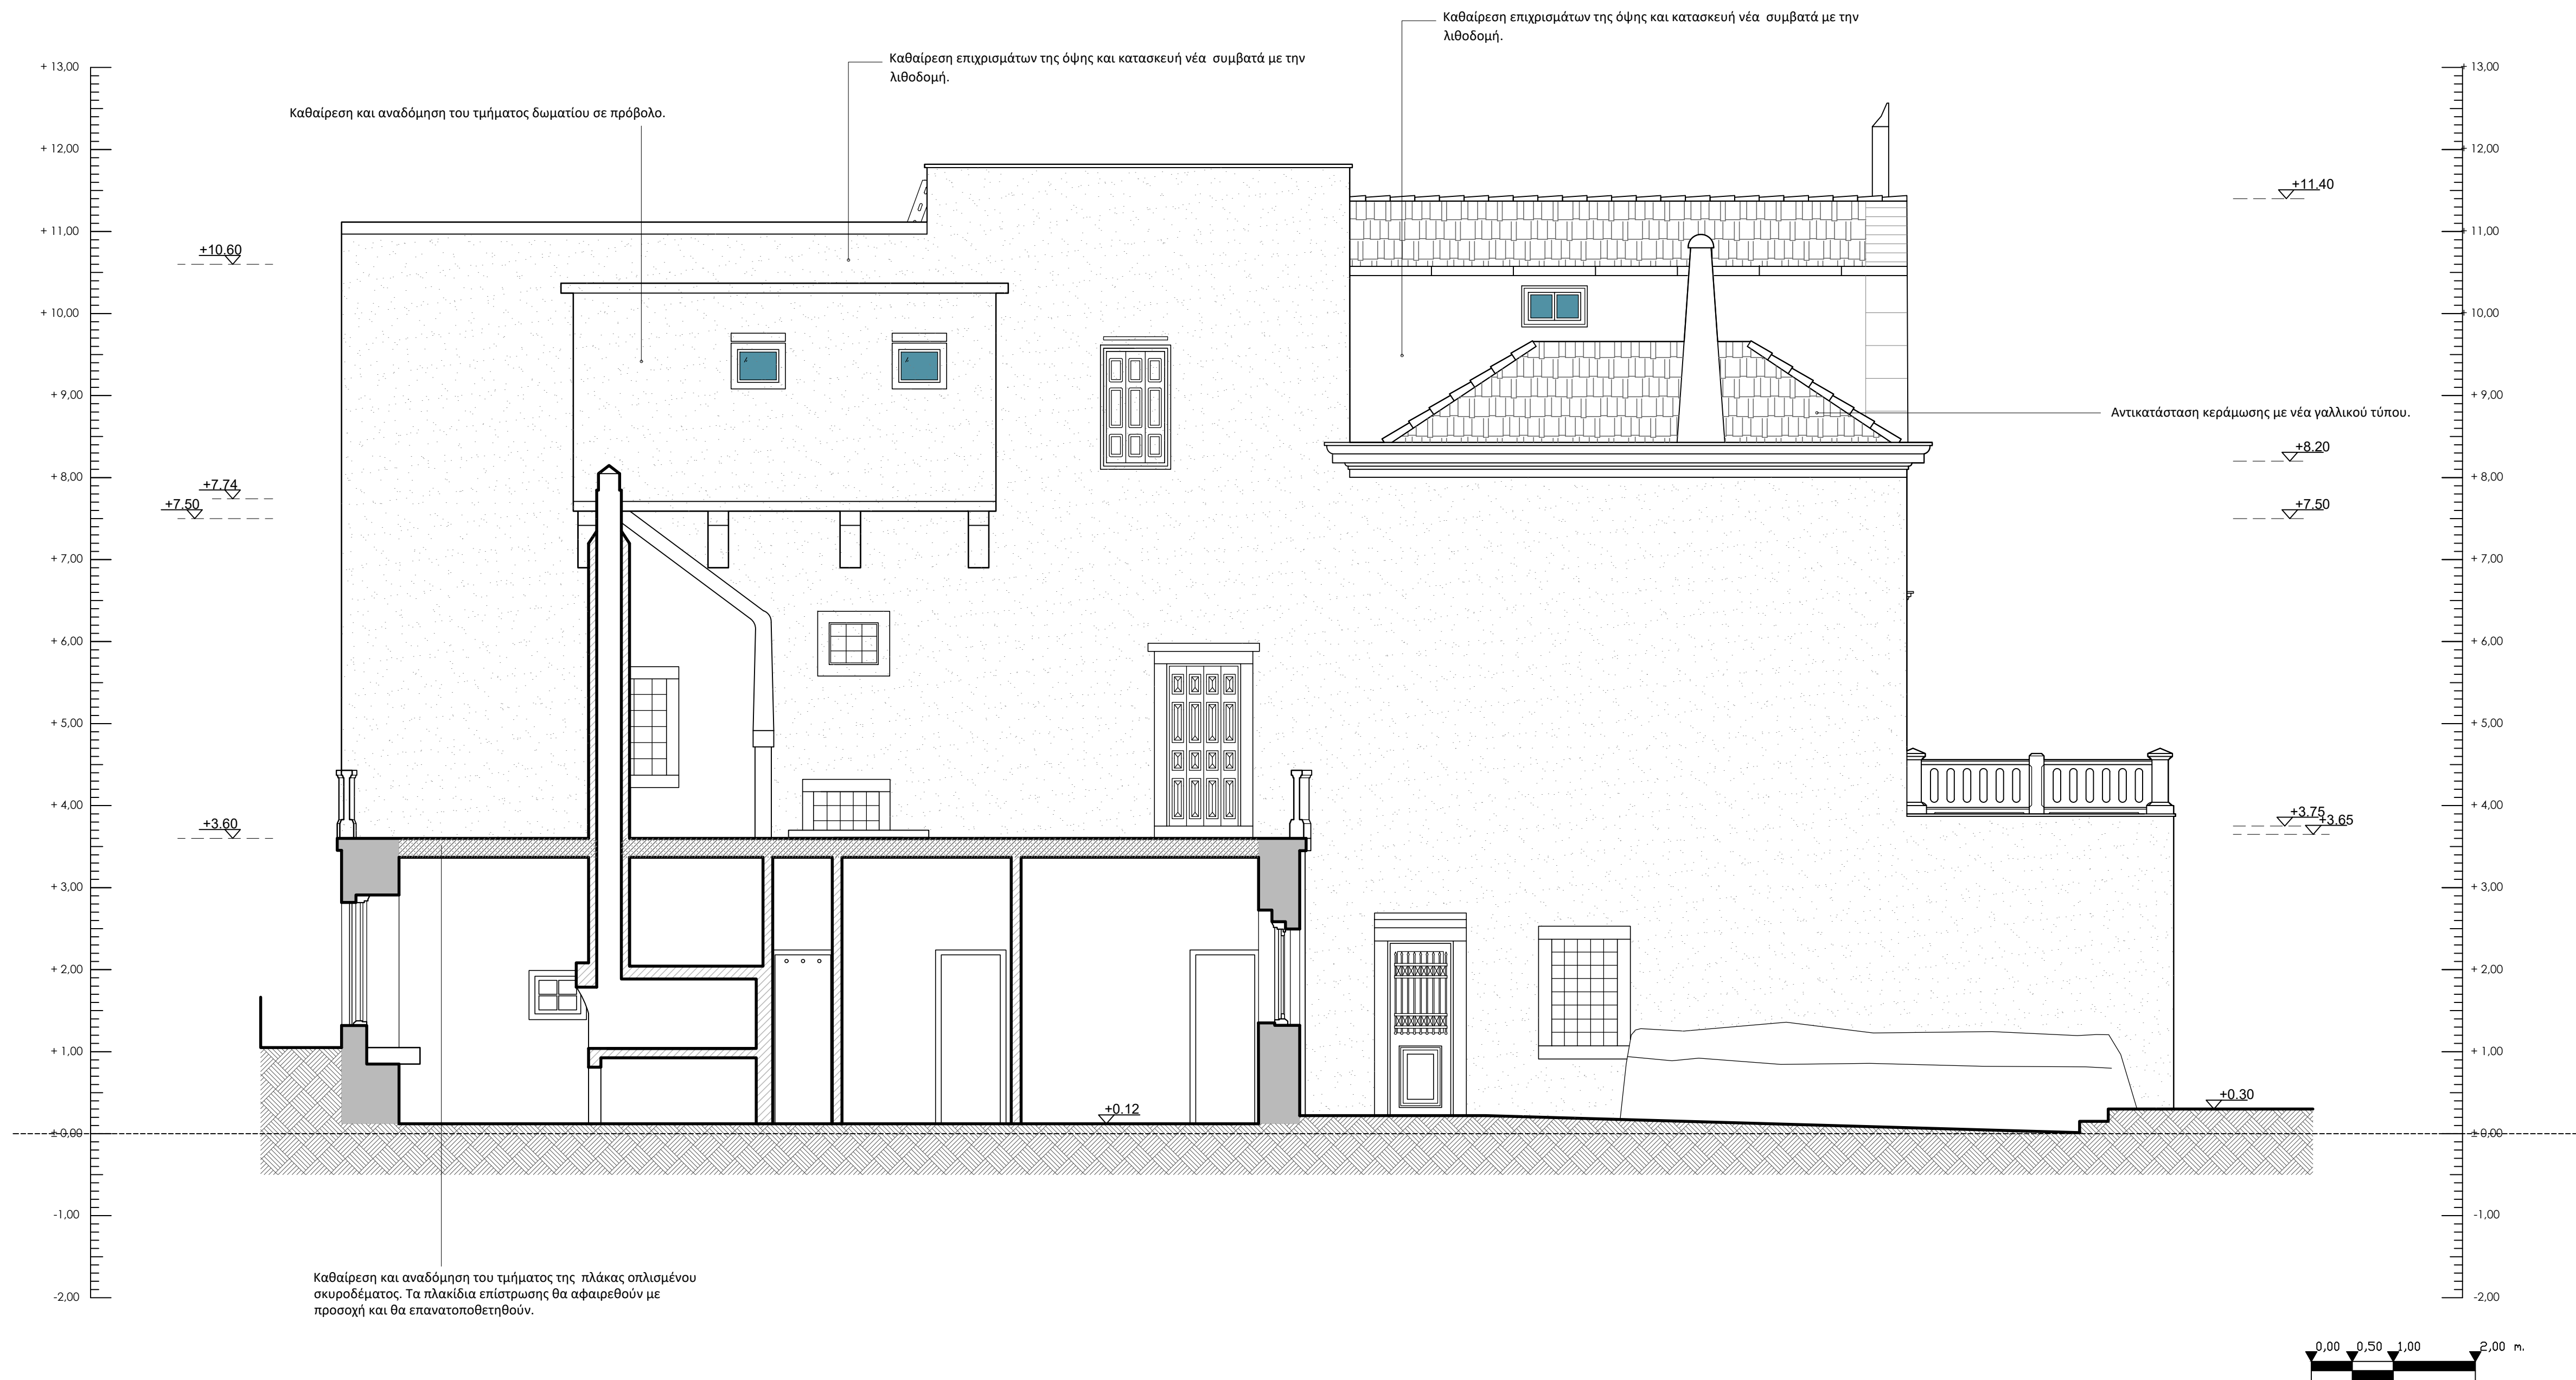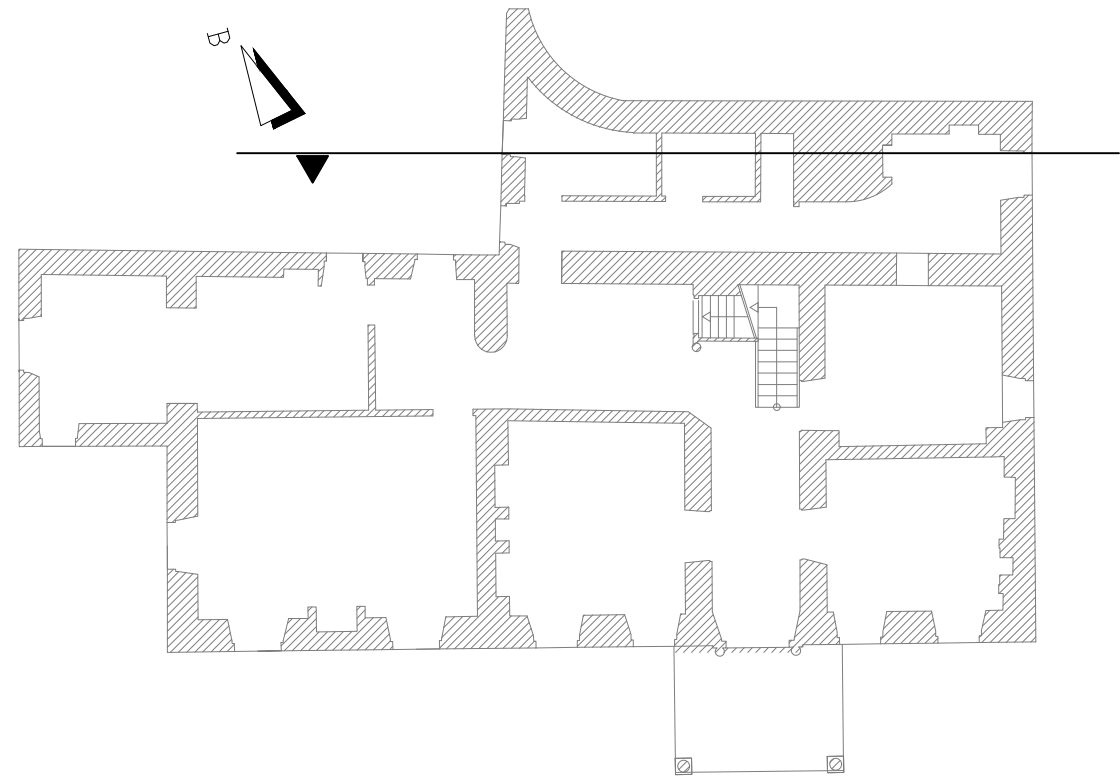

ΕΛΛΗΝΙΚΗ ΔΗΜΟΚΡΑΤΙΑ ΥΠΟΥΡΓΕΙΟ ΠΟΛΙΤΙΣΜΟΥ		
ΓΕΝΙΚΗ ΔΙΕΥΘΥΝΣΗ ΑΝΑΣΤΗΛΩΣΗΣ, ΜΟΥΣΕΙΩΝ ΚΑΙ ΤΕΧΝΙΚΩΝ ΕΡΓΩΝ ΥΠΗΡΕΣΙΑ ΝΕΩΤΕΡΩΝ ΜΝΗΜΕΙΩΝ ΚΑΙ ΤΕΧΝΙΚΩΝ ΕΡΓΩΝ ΔΩΔΕΚΑΝΗΣΟΥ		
ΤΙΤΛΟΣ ΕΡΓΟΥ: ΜΕΛΕΤΗ ΣΥΝΤΗΡΗΣΗΣ ΑΠΟΚΑΤΑΣΤΑΣΗΣ ΚΑΙ ΑΝΑΔΕΙΞΗΣ ΤΟΥ ΑΡΧΟΝΤΙΚΟΥ ΒΟΥΒΑΛΗ ΣΤΗΝ ΚΑΛΥΜΝΟ		
αρχιτεκτονική μελέτη (2001):	ΣΙΔΕΡΗΣ ΓΙΩΡΓΟΣ	ΑΡΧΙΤΕΚΤΩΝ
επικαιροποίηση αρχιτεκτονικής μελέτης (2025):	ΒΑΣΔΕΚΗ ΑΘΑΝΑΣΙΑ ΚΑΣΕΡΗ ΒΑΡΒΑΡΑ ΕΛΕΟΥΣΑ	ΑΡΧΙΤΕΚΤΟΝΑΣ ΜΗΧΑΝΙΚΟΣ / ΥΝΜΤΕΔ ΑΡΧΙΤΕΚΤΟΝΑΣ ΜΗΧΑΝΙΚΟΣ
τίτλος σχεδίου: Πρόταση ΒΟΡΕΙΑ ΟΨΗ		ημερομηνία: ΦΕΒΡΟΥΑΡΙΟΣ 2026 κλίμακα: 1:50 α/α σχεδίου ΠΡ16
σφραγίδα υπογραφής:		

- Οι επεμβάσεις στις επιχρισμένες επιφάνειες θα πρέπει να σέβονται τα ιδιαίτερα χαρακτηριστικά της αυθεντικής κατασκευής. Στόχος είναι η διατήρηση όσο το δυνατόν περισσότερων αυθεντικών στοιχείων. Όπου απαιτείται η συμπλήρωση απολεσθέντων τμημάτων με νέα, αυτά θα πρέπει να είναι συμβατά με τα υφιστάμενα.
Για την αποκατάσταση των επιχρισμάτων θα πρέπει να απομακρυνθούν μόνο τα αποσαθρωμένα μέρη, προκειμένου στη συνέχεια να συμπληρωθούν με βάση τα μορφολογικά στοιχεία της υπάρχουσας κατασκευής.(βλ. Τεύχος Μελέτης Συντήρησης).

- Όλα τα ξύλινα δάπεδα (ισογείου και μεσοπατώματα) θα αποκατασταθούν με καθαίρεση των σανίδων, συντήρηση όσα δεν είναι αποσαθρωμένα και επανατοποθέτηση τους, συμπληρώσεις με νέες σανίδες ιδίων διαστάσεων. Βελτίωση της διαφραγματικής λειτουργίας με τοποθέτηση φύλλα κόντρα πλακέ. Στην φάση αυτή θα συντηρηθούν και ενδεχομένως θα ενισχυθούν τα ξύλινα δοκάρια των μεσοπατωμάτων.
(βλ. Τεύχος Στατικής Μελέτης).



- Όλα τα ξύλινα ταβάνια θα αποκατασταθούν επί τόπου με συντήρηση των επιφανειών , συμπληρώσεις και αντικαταστάσεις τμημάτων που βρίσκονται αποσαθρωμένα.(βλ. Τεύχος Μελέτης Συντήρησης).

- Υπάρχει υποκείμενος ζωγραφικός διάκοσμος στην τοιχοποιία (πασαμέντο) των διαδρόμων του ισογείου , του α΄ και του β΄ ορόφου και στα κλιμακοστάσια . Πρέπει να σημειωθεί πως ο αρχικός ζωγραφικός διάκοσμος κατασκευάστηκε στη 2η οικοδομική φάση. Η συνολική κατάσταση διατήρησης των τοιχογραφιών στους εσωτερικούς χώρους και στο κλιμακοστάσιο θα εκτιμηθεί καλύτερα μετά την καθολική αποκάλυψη και τον καθαρισμό των ζωγραφικών διακόσμων, τόσο από τα επιχρίσματα, όσο και από τα νεότερα ζωγραφικά στρώματα..(βλ. Τεύχος Μελέτης Συντήρησης).

- Όλα τα κινητά ξύλινα στοιχεία του κτιρίου (θύρες, ανοίγματα) θα πρέπει να μεταφεθούν για συντήρηση σε εργαστήριο, όπου ταυτόχρονα θα φυλάσσονται και θα προστατεύονται από τις υπόλοιπες οικοδομικές εργασίες.(βλ. Τεύχος Μελέτης Συντήρησης).

- Όλα τα στοιχεία από οπλισμένο σκυρόδεμα τα οποία βρίσκονται σε κακή κατάσταση διατήρησης θα καθαρευθούν και θα αναδομηθούν (βλ. Τεύχος Στατικής Μελέτης).

- Όλα τα μεταλλικά στοιχεία, (κυγκλιδώματα παραθύρων, εξωστών, και περιβάλλοντα χώρου), υδρорρόδες και καμινάδες, θα συντηρηθούν επί τόπου. (βλ. Τεύχος Μελέτης Συντήρησης).

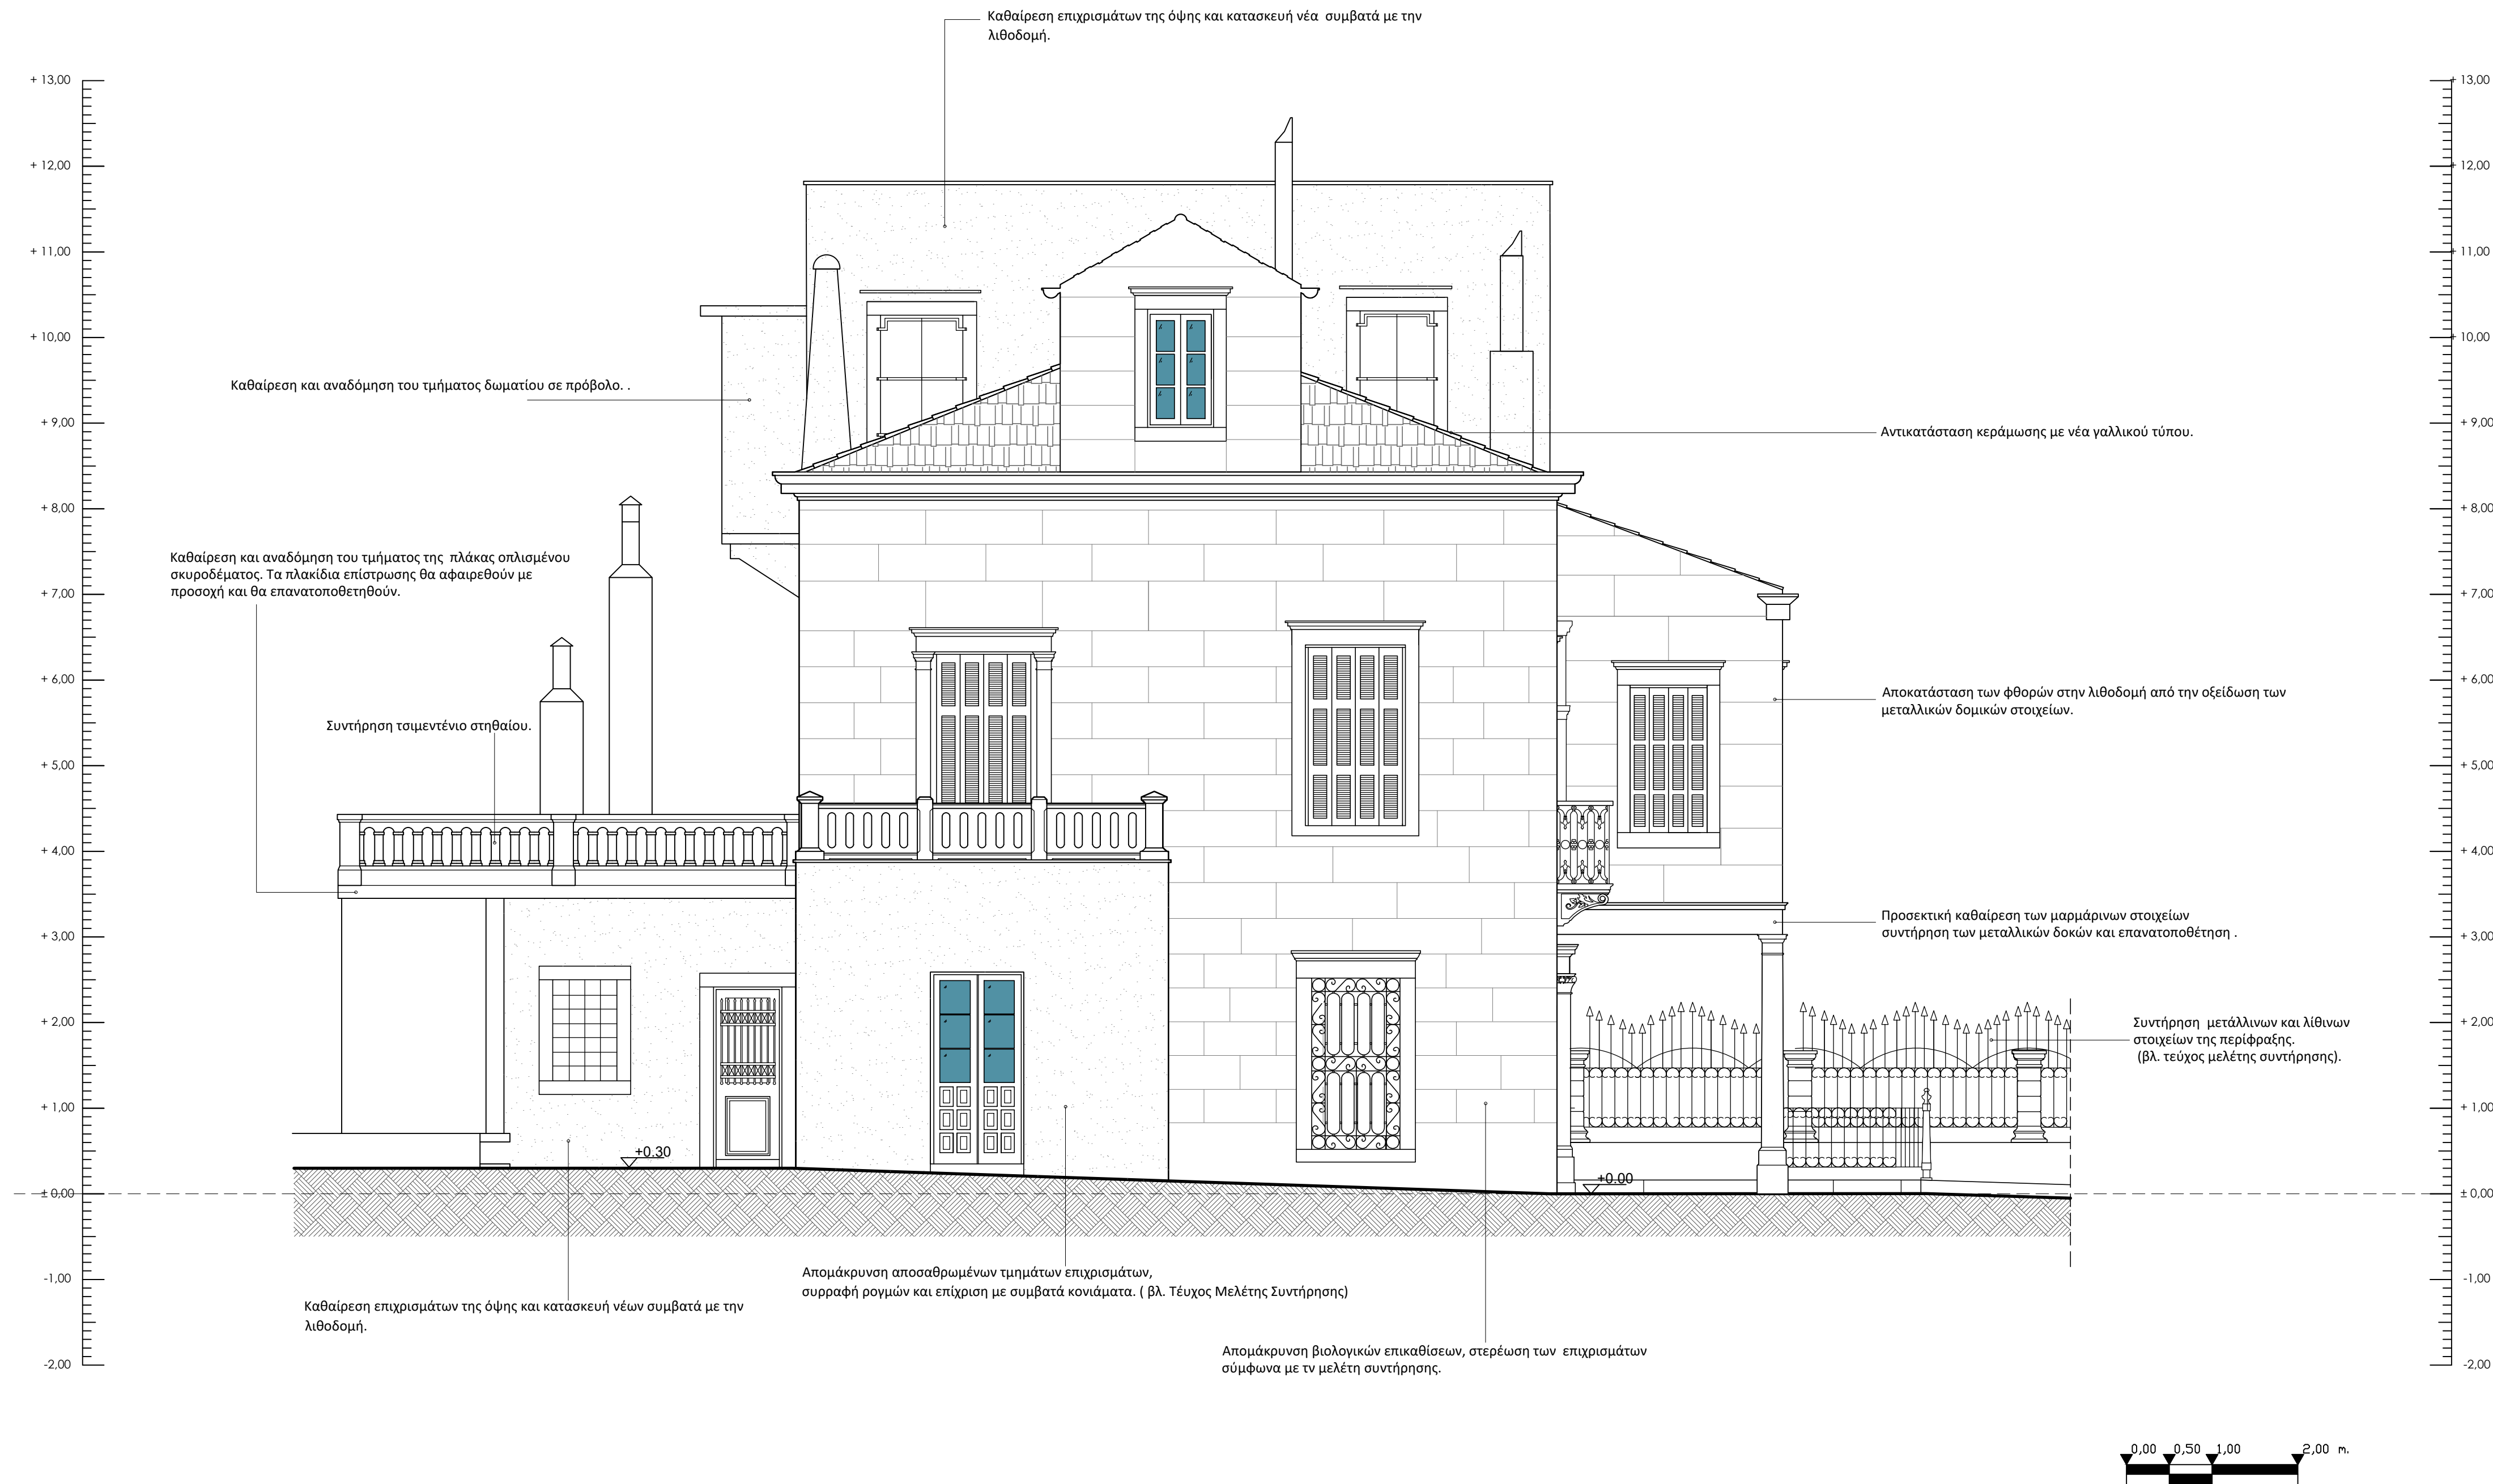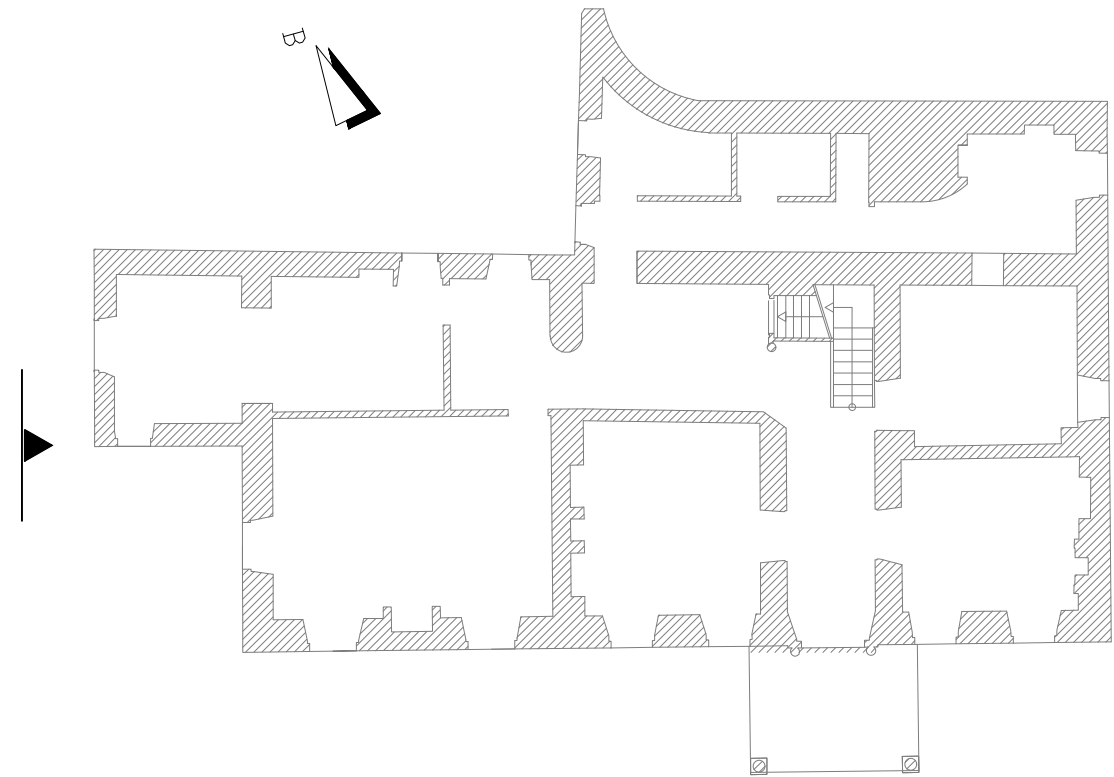

ΕΛΛΗΝΙΚΗ ΔΗΜΟΚΡΑΤΙΑ ΥΠΟΥΡΓΕΙΟ ΠΟΛΙΤΙΣΜΟΥ

ΓΕΝΙΚΗ ΔΙΕΥΘΥΝΣΗ ΑΝΑΣΤΗΛΩΣΗΣ, ΜΟΥΣΕΙΩΝ ΚΑΙ ΤΕΧΝΙΚΩΝ ΕΡΓΩΝ
ΥΠΗΡΕΣΙΑ ΝΕΩΤΕΡΩΝ ΜΝΗΜΕΙΩΝ ΚΑΙ ΤΕΧΝΙΚΩΝ ΕΡΓΩΝ ΔΩΔΕΚΑΝΗΣΟΥ

ΤΙΤΛΟΣ ΕΡΓΟΥ:

ΜΕΛΕΤΗ ΣΥΝΤΗΡΗΣΗΣ ΑΠΟΚΑΤΑΣΤΑΣΗΣ ΚΑΙ ΑΝΑΔΕΙΞΗΣ ΤΟΥ ΑΡΧΟΝΤΙΚΟΥ ΒΟΥΒΑΛΗ ΣΤΗΝ ΚΑΛΥΜΝΟ

αρχιτεκτονική μελέτη (2001):

ΣΙΔΕΡΗΣ ΓΙΩΡΓΟΣ

ΑΡΧΙΤΕΚΤΩΝ

επικαιροποίηση
αρχιτεκτονικής μελέτης (2025):

ΒΑΣΔΕΚΗ ΑΘΑΝΑΣΙΑ

ΑΡΧΙΤΕΚΤΟΝΑΣ ΜΗΧΑΝΙΚΟΣ / ΥΝΜΤΕΔ

ΚΑΣΕΡΗ ΒΑΡΒΑΡΑ ΕΛΕΟΥΣΑ

ΑΡΧΙΤΕΚΤΟΝΑΣ ΜΗΧΑΝΙΚΟΣ

τίτλος σχεδίου:

Πρόταση

ημερομηνία: ΦΕΒΡΟΥΑΡΙΟΣ 2026

κλίμακα: 1:50

α/α σχεδίου

ΔΥΤΙΚΗ ΟΨΗ

ΠΡ17

σφραγίδα υπογραφής:

- Οι επεμβάσεις στις επιχρισμένες επιφάνειες θα πρέπει να σέβονται τα ιδιαίτερα χαρακτηριστικά της αυθεντικής κατασκευής. Στόχος είναι η διατήρηση όσο το δυνατόν περισσότερων αυθεντικών στοιχείων. Όπου απαιτείται η συμπλήρωση απολεσθέντων τμημάτων με νέα, αυτά θα πρέπει να είναι συμβατά με τα υφιστάμενα.

- Για την αποκατάσταση των επιχρισμάτων θα πρέπει να απομακρυνθούν μόνο τα αποσαθρωμένα μέρη, προκειμένου στη συνέχεια να συμπληρωθούν με βάση τα μορφολογικά στοιχεία της υπάρχουσας κατασκευής.(βλ. Τεύχος Μελέτης Συντήρησης).

- Όλα τα ξύλινα δάπεδα (ισογείου και μεσοπατώματα) θα αποκατασταθούν με καθαίρεση των σανίδων, συντήρηση όσα δεν είναι αποσαθρωμένα και επανατοποθέτηση τους, συμπληρώσεις με νέες σανίδες ιδίων διαστάσεων. Βελτίωση της διαφραγματικής λειτουργίας με τοποθέτηση φύλλα κόντρα πλακέ. Στην φάση αυτή θα συντηρηθούν και ενδεχομένως θα ενισχυθούν τα ξύλινα δοκάρια των μεσοπατωμάτων. (βλ. Τεύχος Στατικής Μελέτης).



- Όλα τα ξύλινα ταβάνια θα αποκατασταθούν επί τόπου με συντήρηση των επιφανειών , συμπληρώσεις και αντικαταστάσεις τμημάτων που βρίσκονται αποσαθρωμένα.(βλ. Τεύχος Μελέτης Συντήρησης).

- Υπάρχει υποκείμενος ζωγραφικός διάκοσμος στην τοιχοποιία (πασαμέντο) των διαδρόμων του ισογείου , του α΄ και του β΄ ορόφου και στα κλιμακοστάσια . Πρέπει να σημειωθεί πως ο αρχικός ζωγραφικός διάκοσμος κατασκευάστηκε στη 2η οικοδομική φάση. Η συνολική κατάσταση διατήρησης των τοιχογραφιών στους εσωτερικούς χώρους και στο κλιμακοστάσιο θα εκτιμηθεί καλύτερα μετά την καθολική αποκάλυψη και τον καθαρισμό των ζωγραφικών διακόσμων, τόσο από τα επιχρίσματα, όσο και από τα νεότερα ζωγραφικά στρώματα..(βλ. Τεύχος Μελέτης Συντήρησης).

- Όλα τα κινητά ξύλινα στοιχεία του κτιρίου (θύρες, ανοίγματα) θα πρέπει να μεταφεθούν για συντήρηση σε εργαστήριο, όπου ταυτόχρονα θα φυλάσσονται και θα προστατεύονται από τις υπόλοιπες οικοδομικές εργασίες.(βλ. Τεύχος Μελέτης Συντήρησης).

- Όλα τα στοιχεία από οπλισμένο σκυρόδεμα τα οποία βρίσκονται σε κακή κατάσταση διατήρησης θα καθαριθούν και θα αναδομηθούν (βλ. Τεύχος Στατικής Μελέτης).

- Όλα τα μεταλλικά στοιχεία, (κυγκλιδώματα παραθύρων, εξωστών, και περιβάλλοντα χώρου), υδρορρόες και καμινάδες, θα συντηρηθούν επί τόπου. (βλ. Τεύχος Μελέτης Συντήρησης).

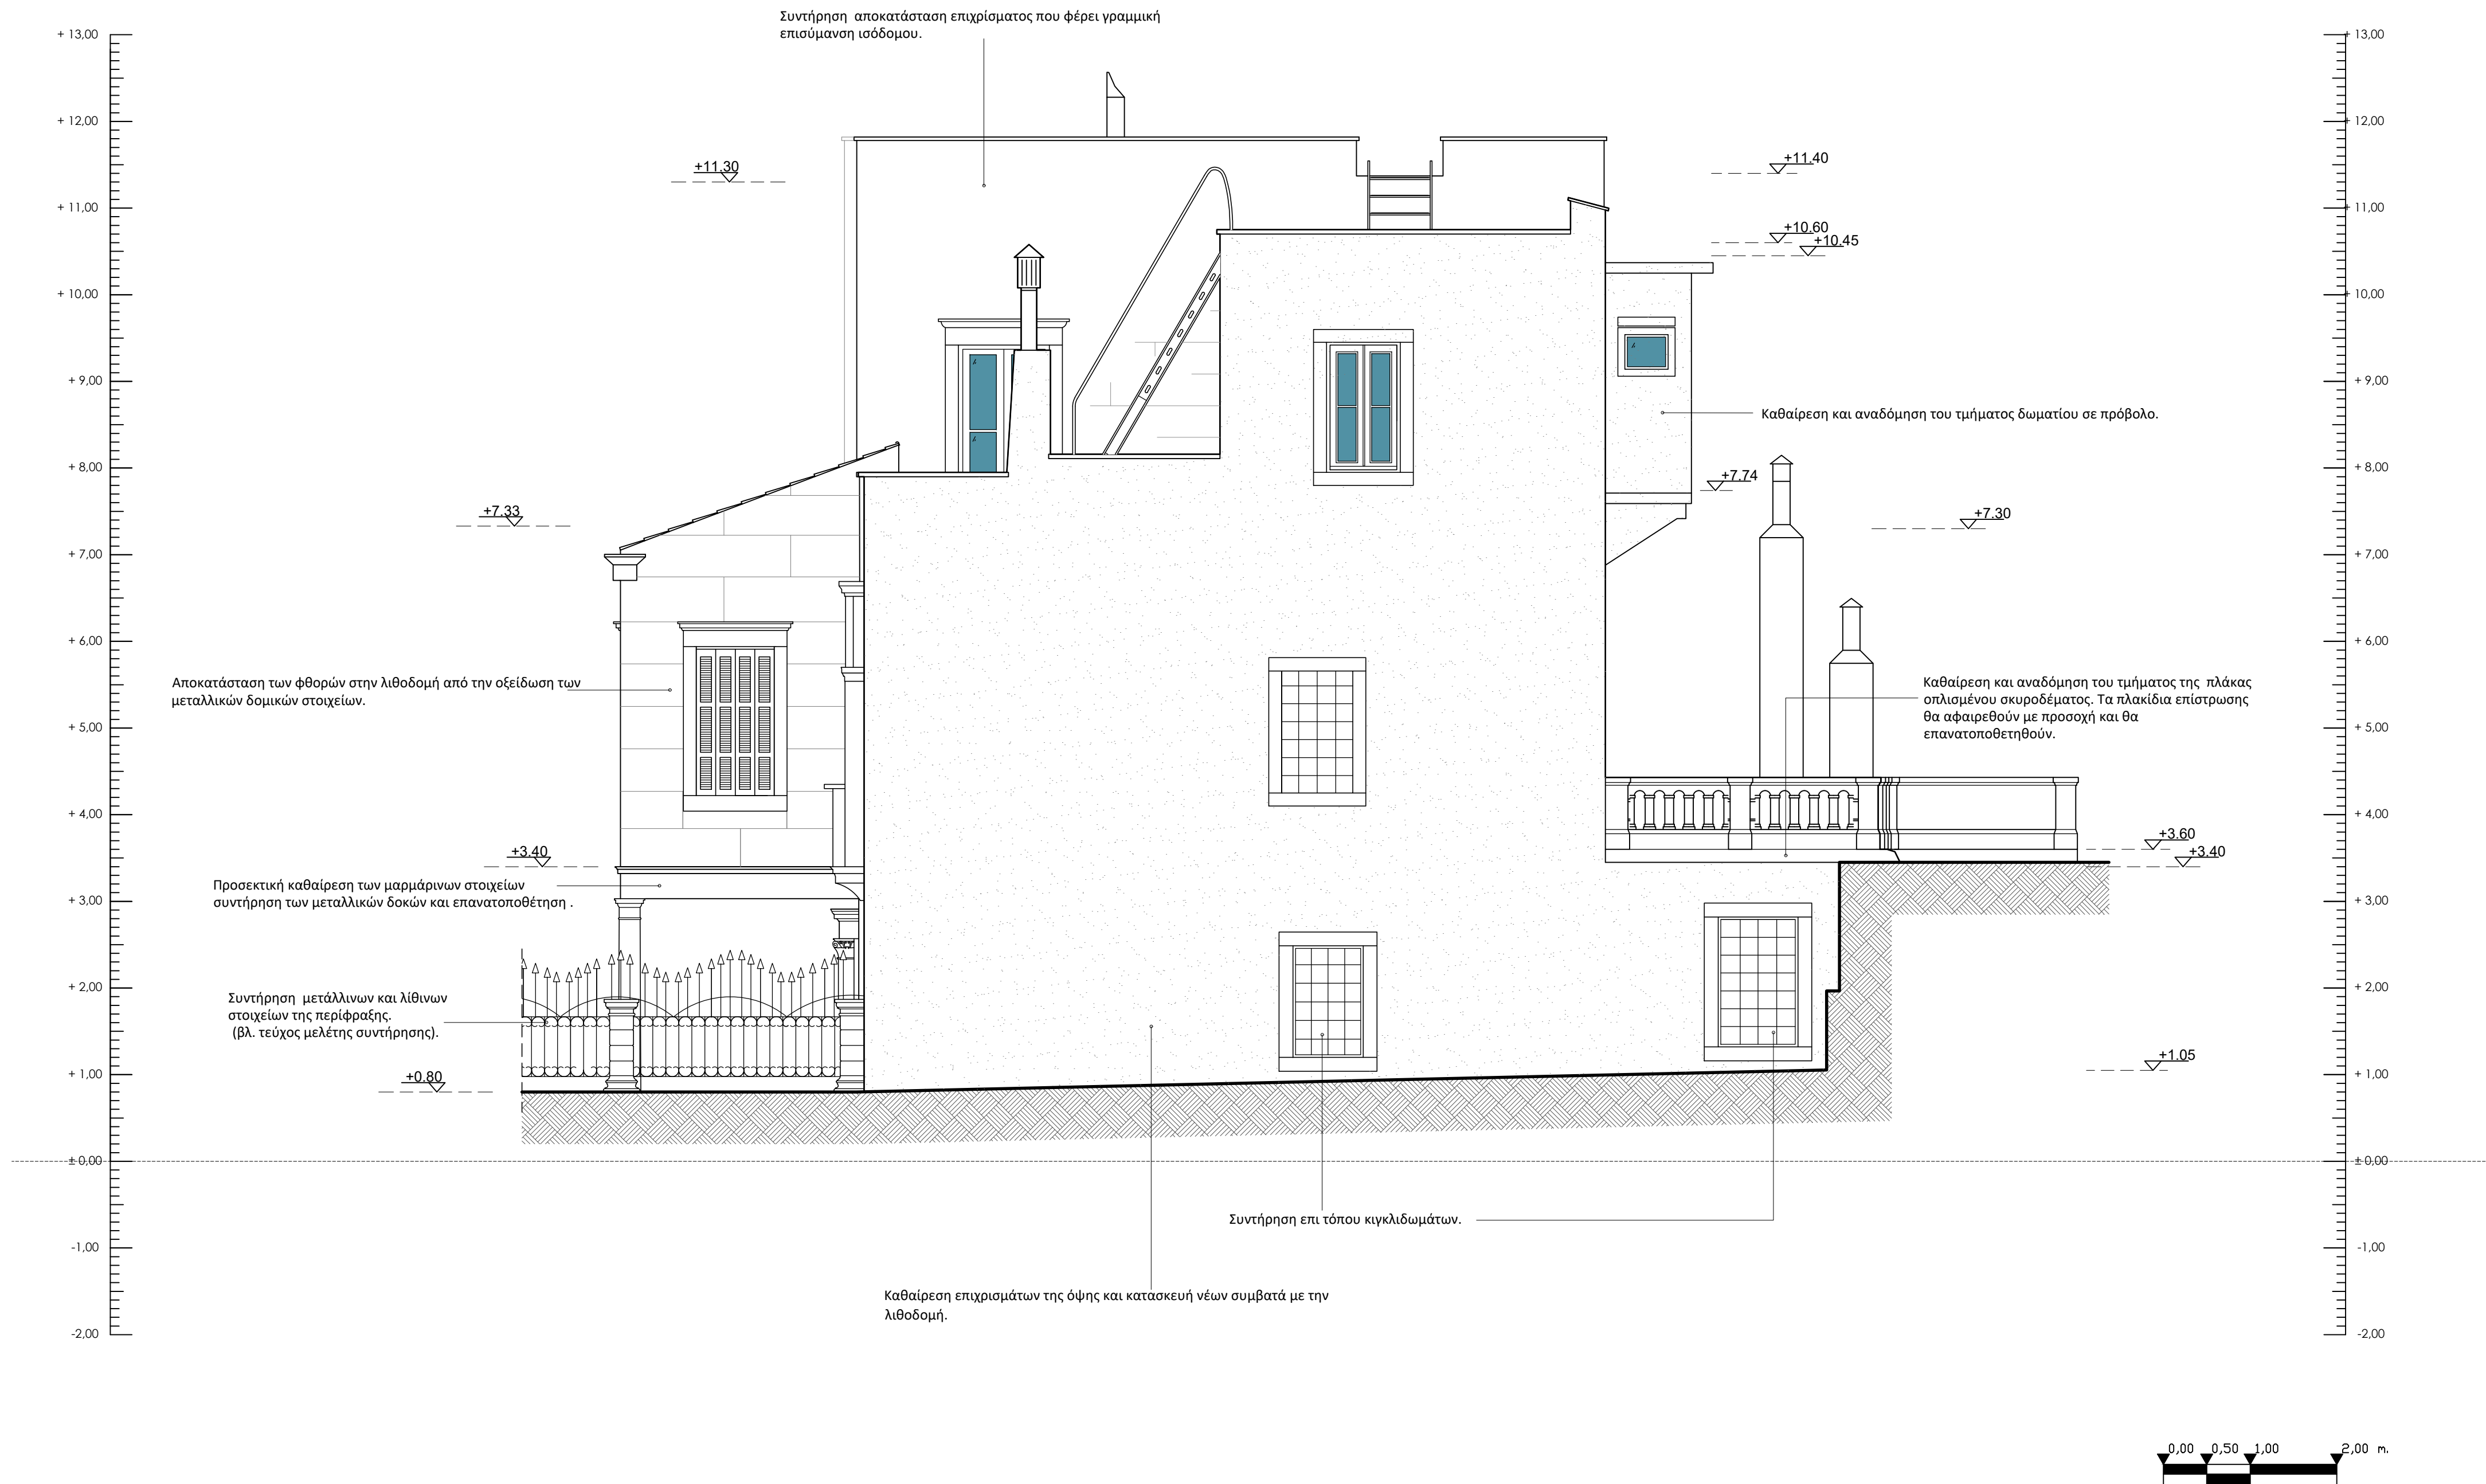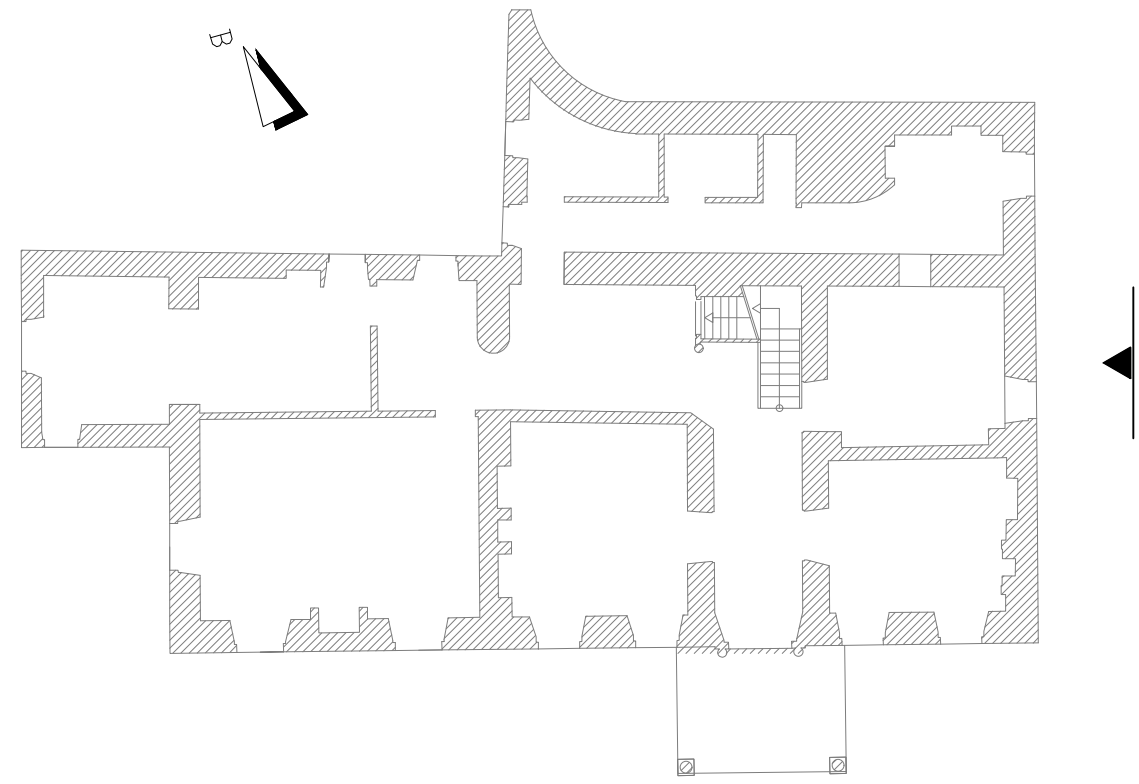

ΕΛΛΗΝΙΚΗ ΔΗΜΟΚΡΑΤΙΑ
ΥΠΟΥΡΓΕΙΟ ΠΟΛΙΤΙΣΜΟΥ

ΓΕΝΙΚΗ ΔΙΕΥΘΥΝΣΗ ΑΝΑΣΤΗΛΩΣΗΣ, ΜΟΥΣΕΙΩΝ ΚΑΙ ΤΕΧΝΙΚΩΝ ΕΡΓΩΝ
ΥΠΗΡΕΣΙΑ ΝΕΩΤΕΡΩΝ ΜΝΗΜΕΙΩΝ ΚΑΙ ΤΕΧΝΙΚΩΝ ΕΡΓΩΝ ΔΩΔΕΚΑΝΗΣΟΥ

ΤΙΤΛΟΣ ΕΡΓΟΥ: ΜΕΛΕΤΗ ΣΥΝΤΗΡΗΣΗΣ ΑΠΟΚΑΤΑΣΤΑΣΗΣ ΚΑΙ ΑΝΑΔΕΙΞΗΣ ΤΟΥ ΑΡΧΟΝΤΙΚΟΥ ΒΟΥΒΑΛΗ ΣΤΗΝ ΚΑΛΥΜΝΟ		
αρχιτεκτονική μελέτη (2001):	ΣΙΔΕΡΗΣ ΓΙΩΡΓΟΣ	ΑΡΧΙΤΕΚΤΟΝ
επικαιροποίηση αρχιτεκτονικής μελέτης (2025):	ΒΑΣΔΕΚΗ ΑΘΑΝΑΣΙΑ ΚΑΣΕΡΗ ΒΑΡΒΑΡΑ ΕΛΕΟΥΣΑ	ΑΡΧΙΤΕΚΤΟΝΑΣ ΜΗΧΑΝΙΚΟΣ / ΥΝΜΤΕΔ ΑΡΧΙΤΕΚΤΟΝΑΣ ΜΗΧΑΝΙΚΟΣ

Τίτλος σχεδίου: Πρόταση ΑΝΑΤΟΛΙΚΗ ΟΨΗ	ημερομηνία: ΦΕΒΡΟΥΑΡΙΟΣ 2026
	κλίμακα: 1:50
	α/α σχεδίου ΠΡ18

σφραγίδα υπογραφής: